


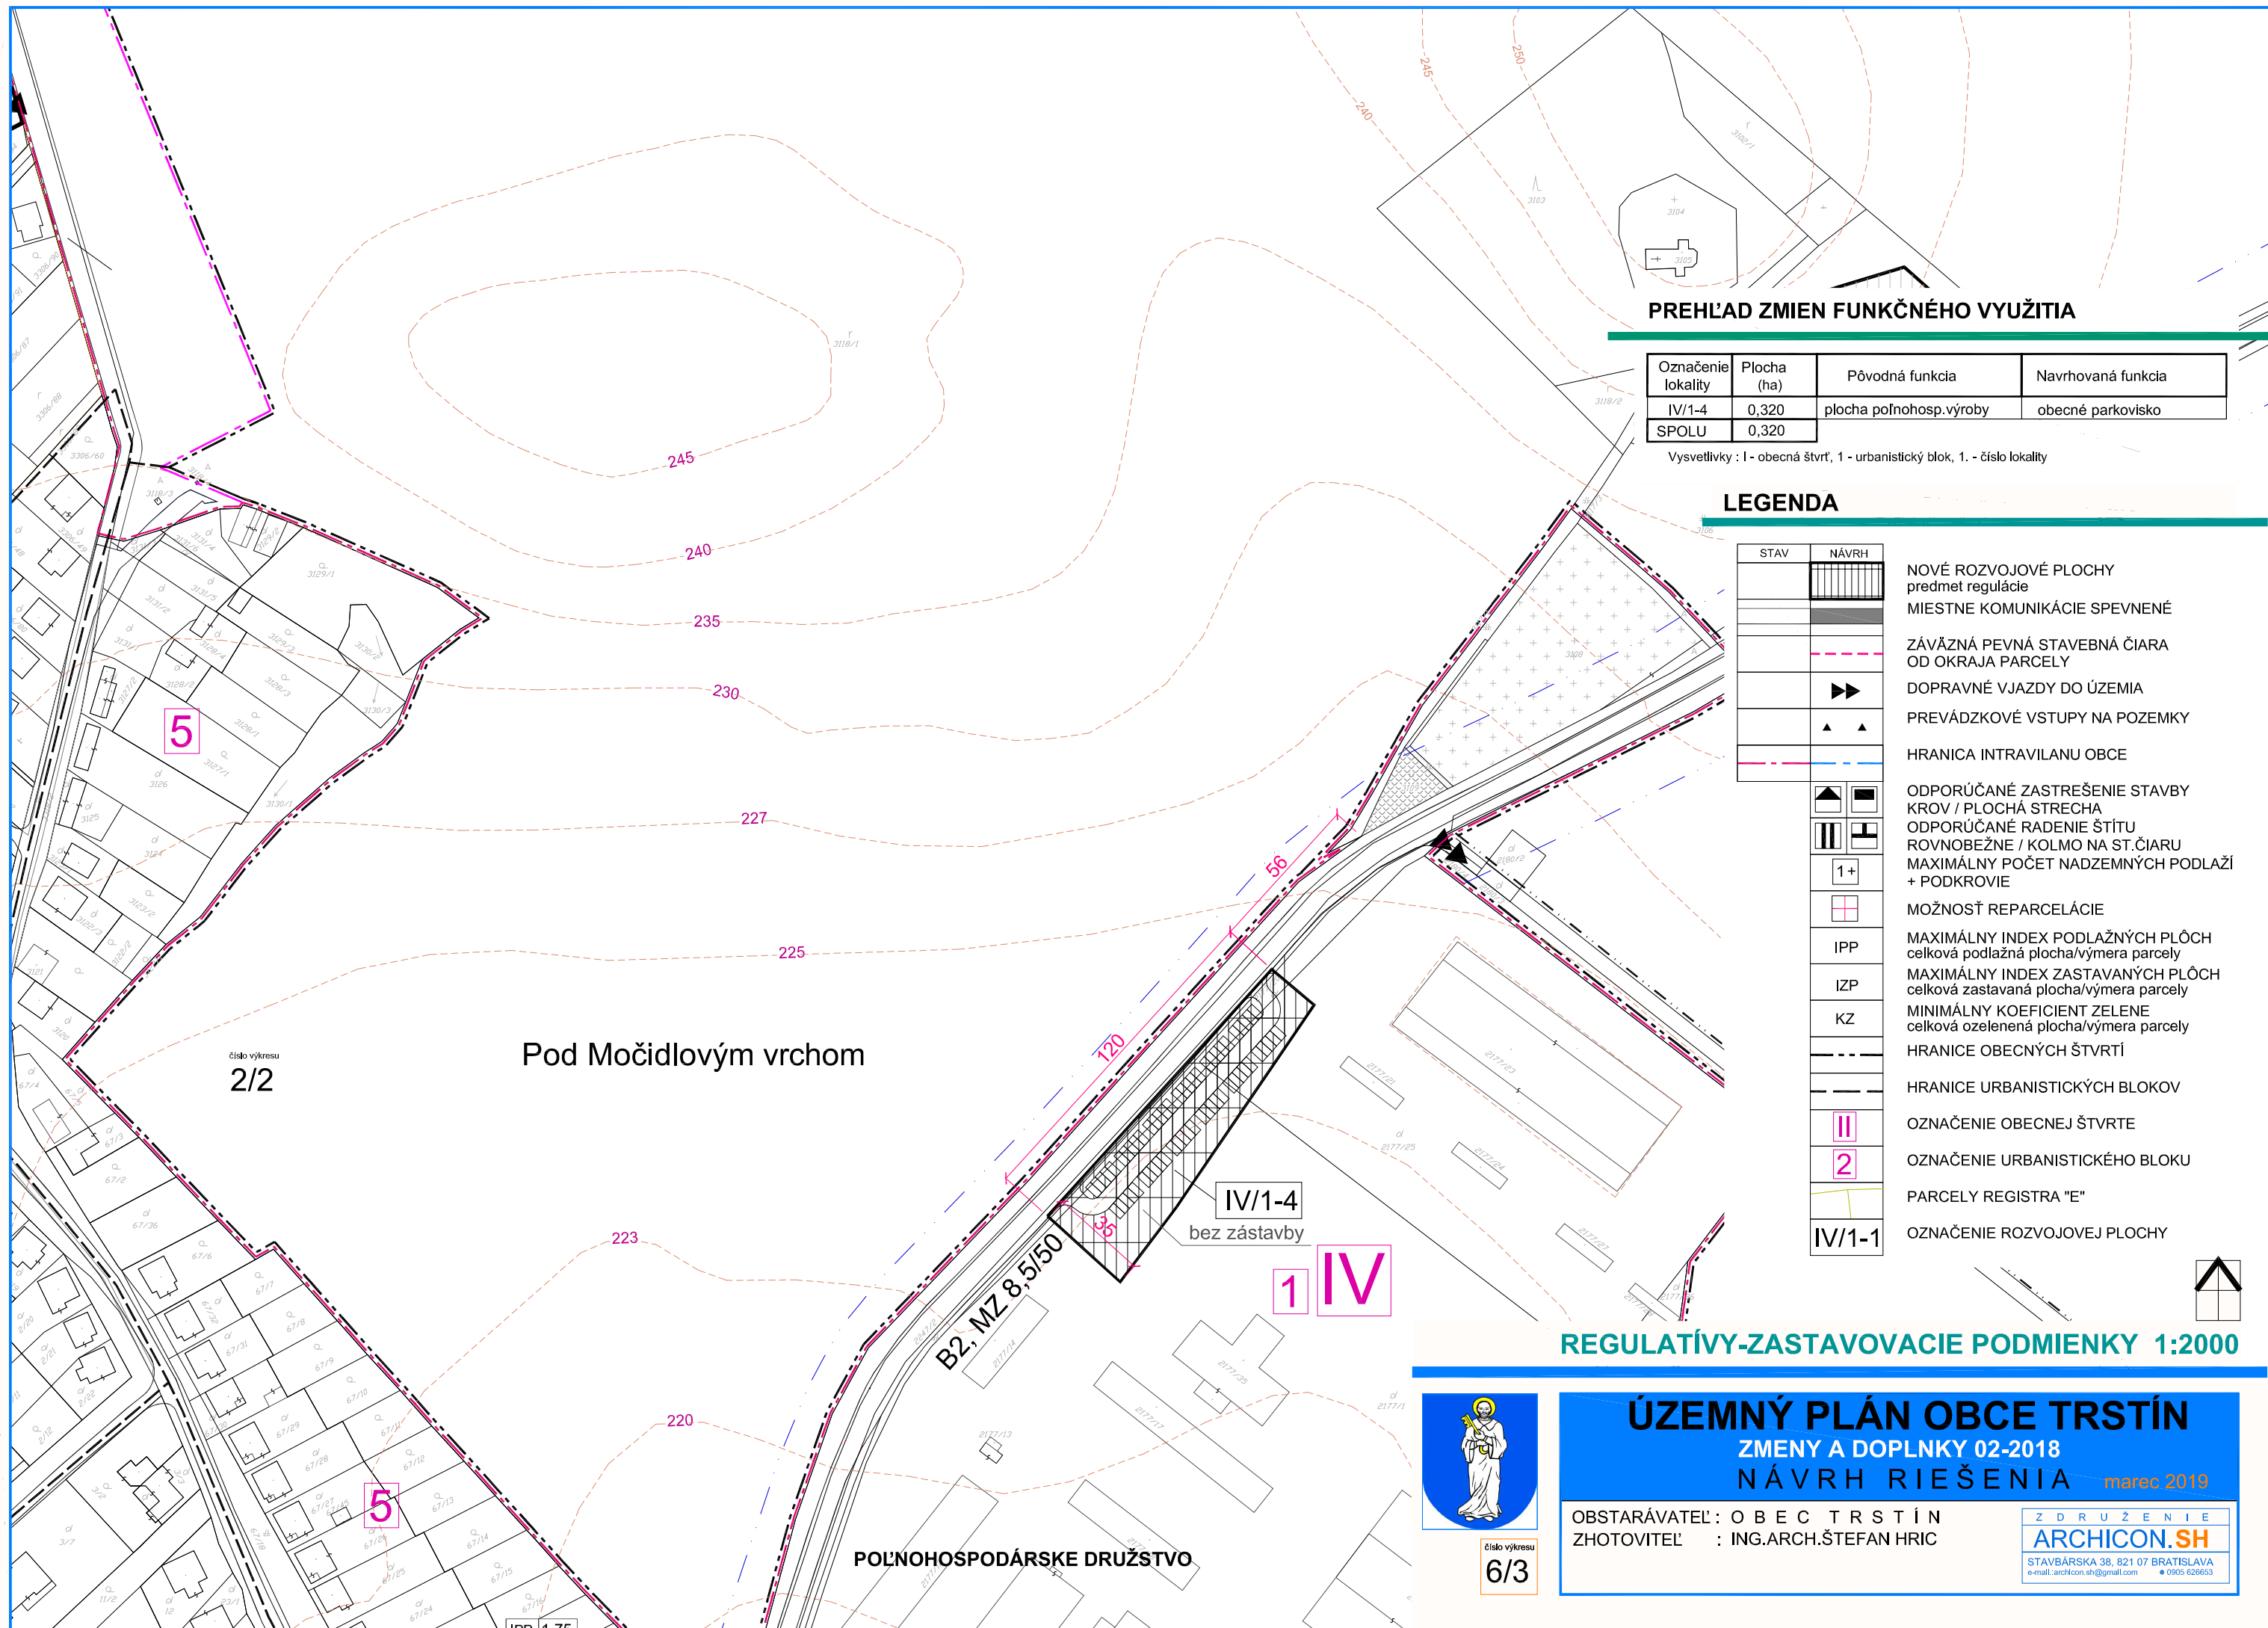

PREHĽAD ZMIEN FUNKČNÉHO VYUŽITIA

Označenie lokality	Plocha (ha)	Pôvodná funkcia	Navrhovaná funkcia
IV/1-4	0,320	plocha poľnohosp.výroby	obecné parkovisko
SPOLU	0,320		

Vysvetlivky : I - obecná štvrť, 1 - urbanistický blok, 1. - číslo lokality

LEGENDA

STAV	NÁVRH	
		NOVÉ ROZVOJOVÉ PLOCHY predmet regulácie
		MIESTNE KOMUNIKÁCIE SPEVNENÉ
		ZÁVÄZNÁ PEVNÁ STAVEBNÁ ČIARA OD OKRAJA PARCELY
		DOPRAVNÉ VJAZDY DO ÚZEMIA
		PREVÁDZKOVÉ VSTUPY NA POZEMKY
		HRANICA INTRAVILANU OBCE
		ODPORÚČANÉ ZASTREŠENIE STAVBY
		KROV / PLOCHÁ STRECHA
		ODPORÚČANÉ RADENIE ŠTÍTU
		ROVNOBEŽNE / KOLMO NA ST.ČIARU
		MAXIMÁLNY POČET NADZEMNÝCH PODLAŽÍ + PODKROVIE
		MOŽNOSŤ REPARCELÁCIE
IPP		MAXIMÁLNY INDEX PODLAŽNÝCH PLÔCH celková podlažná plocha/výmera parcely
IZP		MAXIMÁLNY INDEX ZASTAVANÝCH PLÔCH celková zastavaná plocha/výmera parcely
KZ		MINIMÁLNY KOEFICIENT ZELENÉ celková ozelenená plocha/výmera parcely
		HRANICE OBCENÝCH ŠTVRTÍ
		HRANICE URBANISTICKÝCH BLOKOV
		OZNAČENIE OBECNEJ ŠTVRTE
		OZNAČENIE URBANISTICKÉHO BLOKU
		PARCELY REGISTRA "E"
		OZNAČENIE ROZVOJOVEJ PLOCHY

REGULATÍVY-ZASTAVOVACIE PODMIENKY 1:2000



číslo výkresu
6/3

ÚZEMNÝ PLÁN OBCE TRSTÍN

ZMENY A DOPLNKY 02-2018
NÁVRH RIEŠENIA marec 2019

OBSTARÁVATEĽ : O B E C T R S T Í N
ZHOTOVITEĽ : ING.ARCH.ŠTEFAN HRIC

Z D R U Ž E N I E
ARCHICON.SH
STAVBÁRSKA 38, 821 07 BRATISLAVA
e-mail: archicon.sh@gmail.com • 0905 626653