


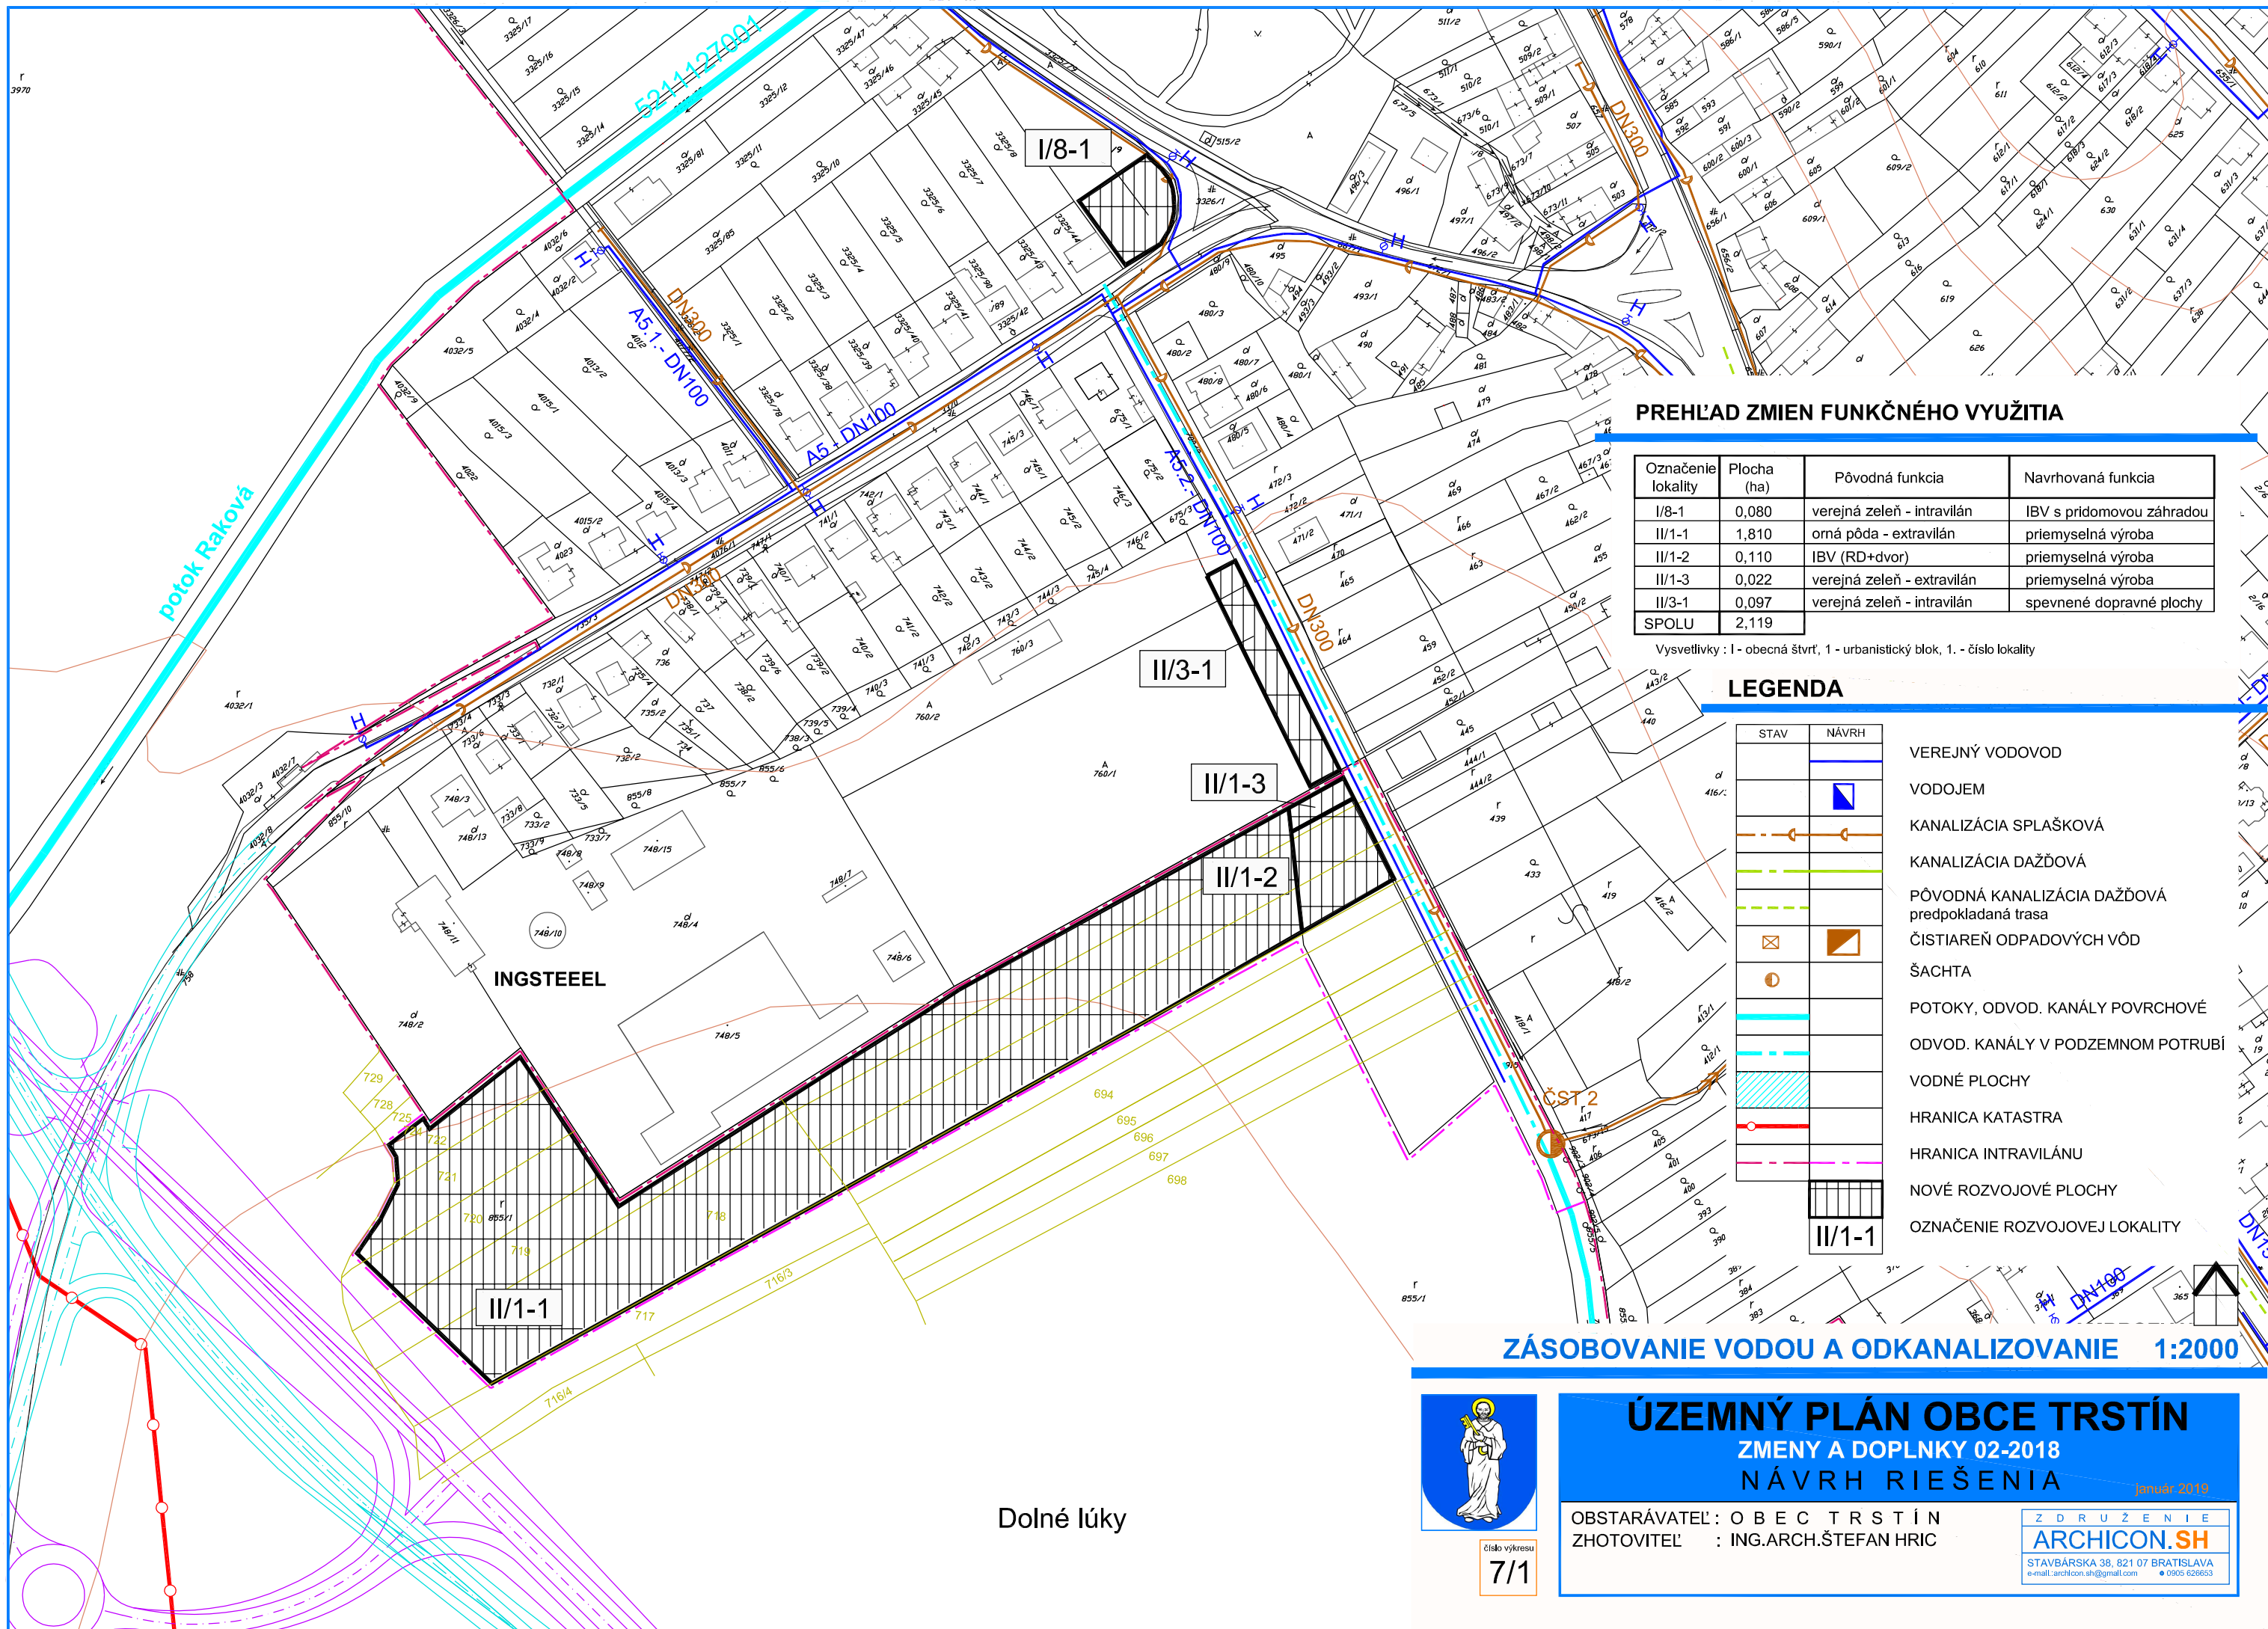

PREHĽAD ZMIEN FUNKČNÉHO VYUŽITIA

| Označenie lokality | Plocha (ha) | Pôvodná funkcia            | Navrhovaná funkcia        |
|--------------------|-------------|----------------------------|---------------------------|
| I/8-1              | 0,080       | verejná zeleň - intravilán | IBV s prídomovou záhradou |
| II/1-1             | 1,810       | orná pôda - extravilán     | priemyselná výroba        |
| II/1-2             | 0,110       | IBV (RD+dvor)              | priemyselná výroba        |
| II/1-3             | 0,022       | verejná zeleň - extravilán | priemyselná výroba        |
| II/3-1             | 0,097       | verejná zeleň - intravilán | spevnené dopravné plochy  |
| SPOLU              | 2,119       |                            |                           |

Vysvetlivky : I - obecná štvrť, 1 - urbanistický blok, 1 - číslo lokality

LEGENDA

| STAV | NÁVRH |                                                 |
|------|-------|-------------------------------------------------|
|      |       | VEREJNÝ VODOVOD                                 |
|      |       | VODOJEM                                         |
|      |       | KANALIZÁCIA SPLAŠKOVÁ                           |
|      |       | KANALIZÁCIA DAŽĎOVÁ                             |
|      |       | PÔVODNÁ KANALIZÁCIA DAŽĎOVÁ predpokladaná trasa |
|      |       | ČISTIAREŇ ODPADOVÝCH VÔD                        |
|      |       | ŠACHTA                                          |
|      |       | POTOKY, ODVOD. KANÁLY POVRCHOVÉ                 |
|      |       | ODVOD. KANÁLY V PODZEMNOM POTRUBÍ               |
|      |       | VODNÉ PLOCHY                                    |
|      |       | HRANICA KATASTRA                                |
|      |       | HRANICA INTRAVILÁNU                             |
|      |       | NOVÉ ROZVOJOVÉ PLOCHY                           |
|      |       | OZNAČENIE ROZVOJOVEJ LOKALITY                   |

ZÁSOBOVANIE VODOU A ODKANALIZOVANIE 1:2000



číslo výkresu  
7/1

ÚZEMNÝ PLÁN OBCE TRSTÍN  
ZMENY A DOPLNKY 02-2018  
NÁVRH RIEŠENIA

január 2019

OBSTARÁVATEĽ : O B E C T R S T Í N  
ZHOTOVITEĽ : ING.ARCH.ŠTEFAN HRIC

Z D R U Ž E N I E  
**ARCHICON.SH**  
STAVBÁRSKA 38, 821 07 BRATISLAVA  
e-mail: archicon.sh@gmail.com • 0905 626653