


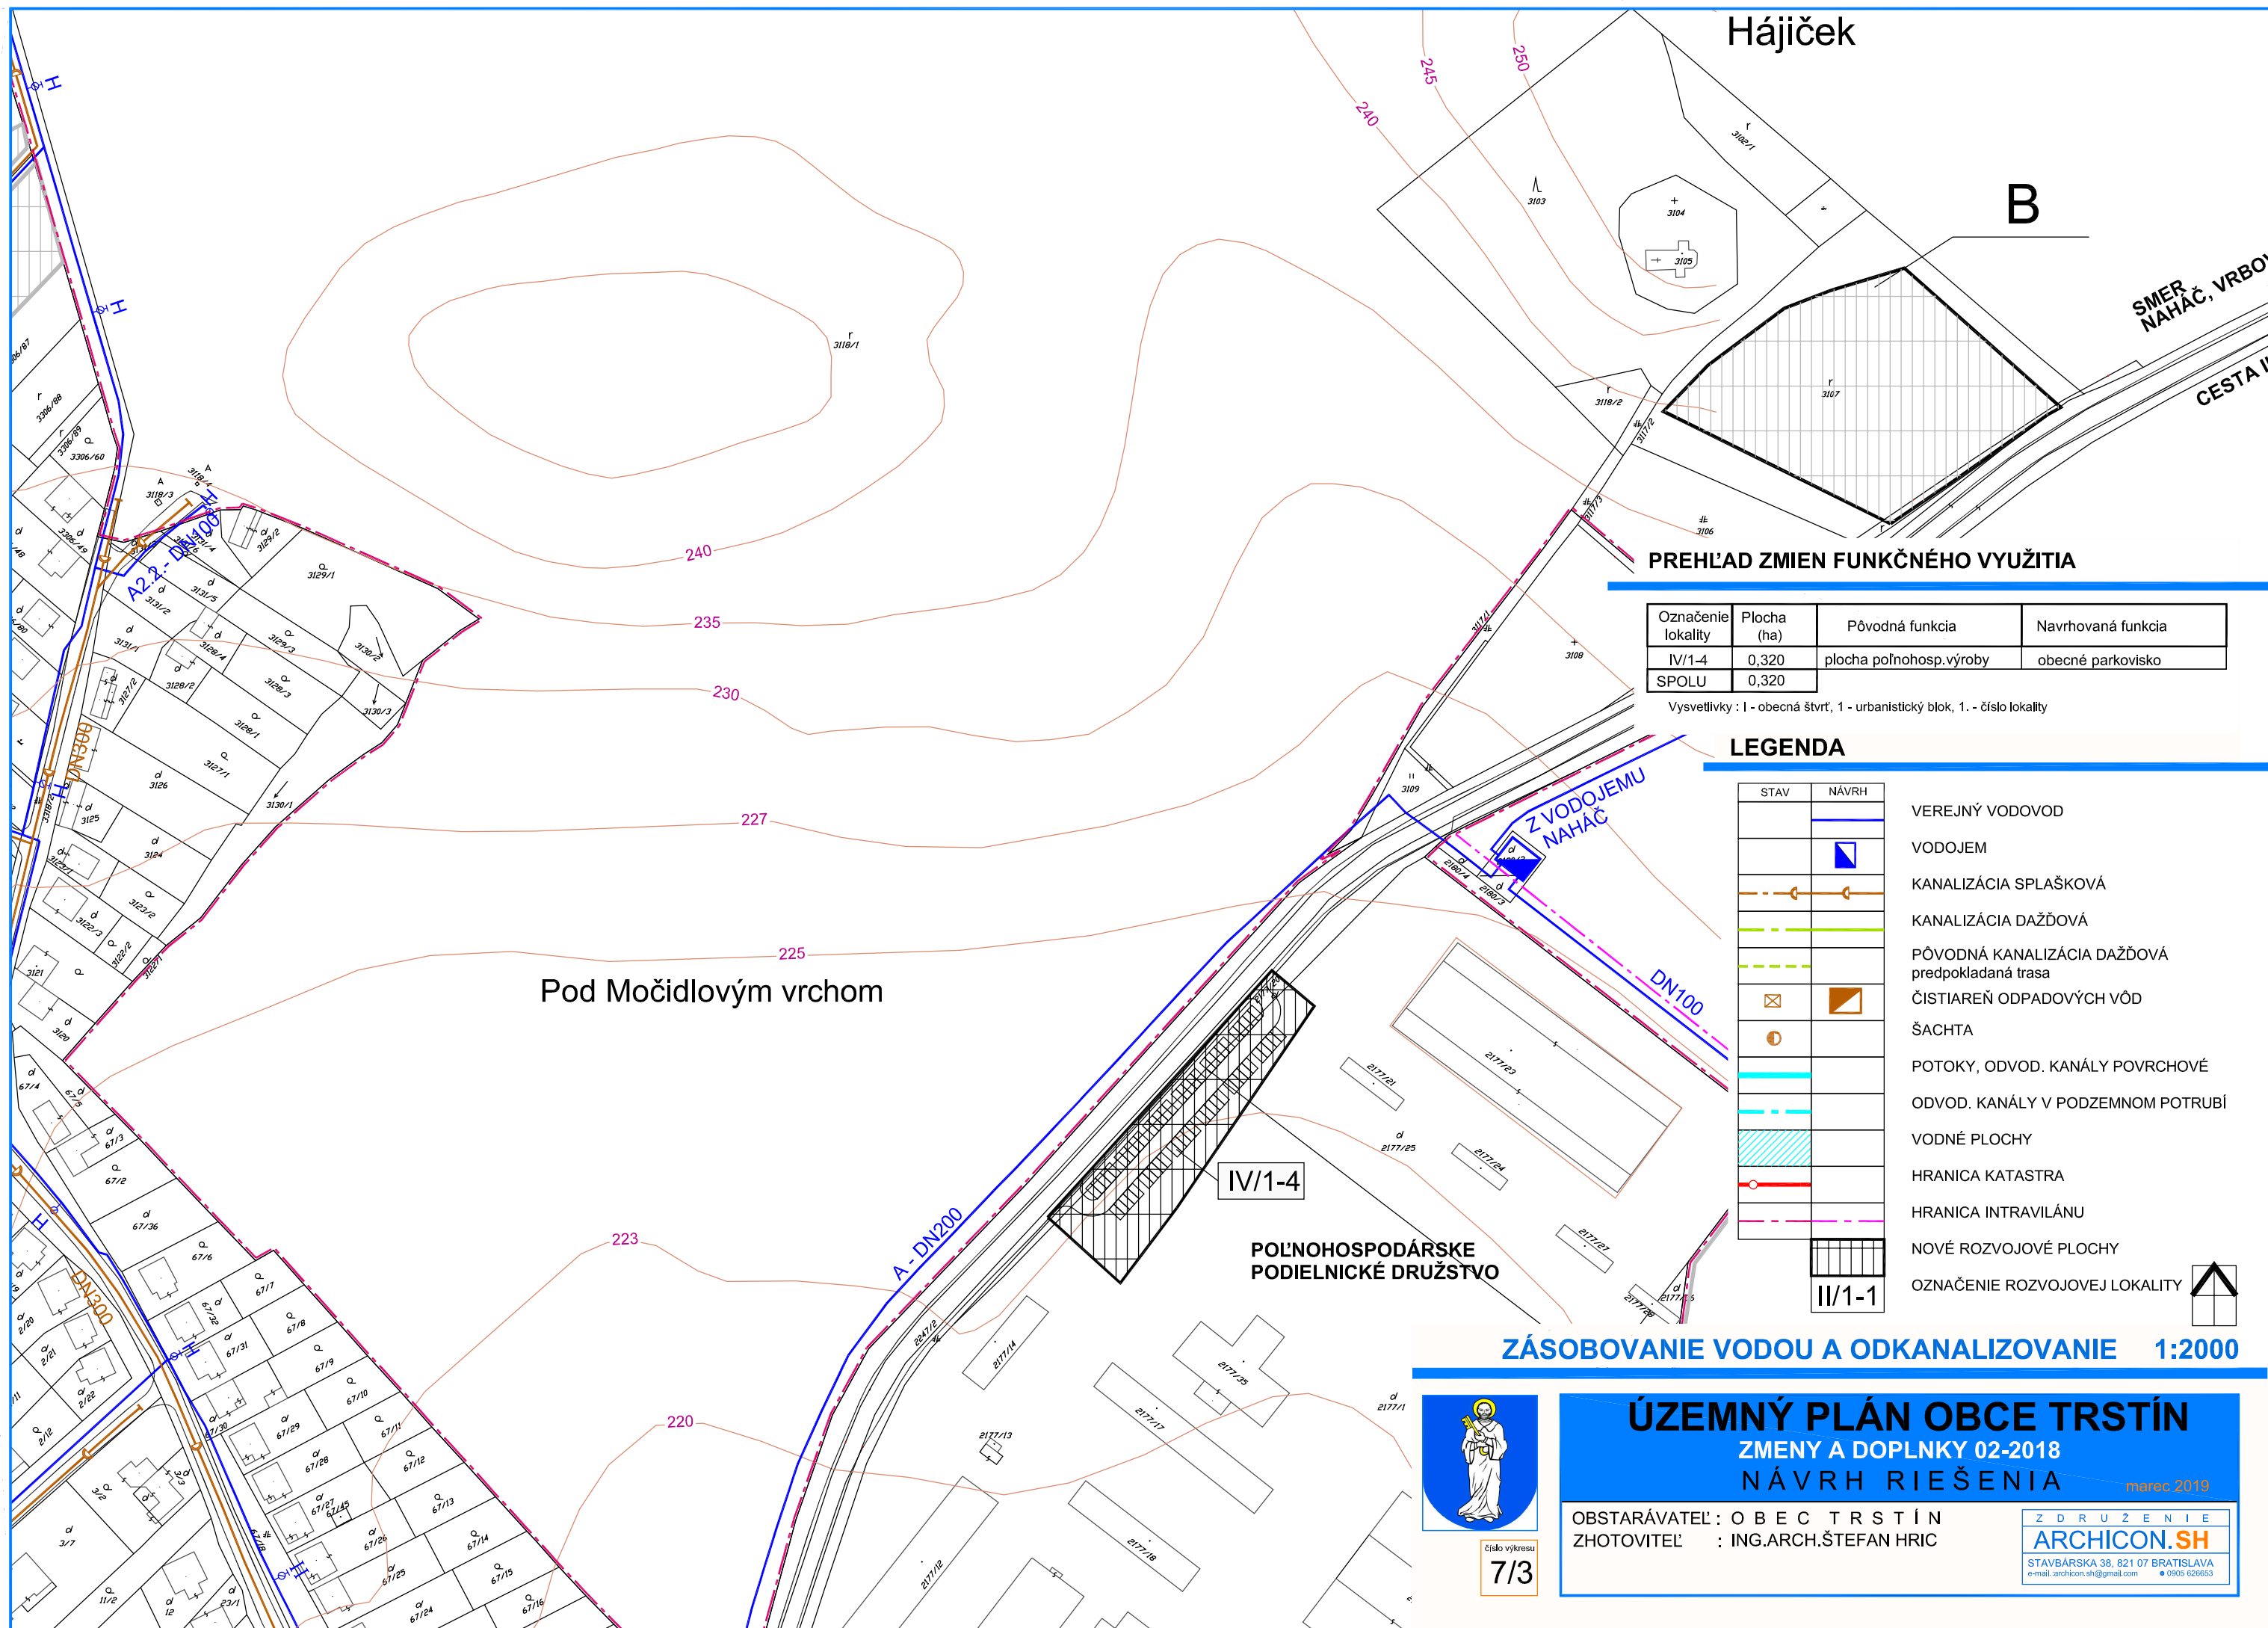

Hájiček

B

SMER
NAHAČ, VRBOV
CESTA II

PREHĽAD ZMIEN FUNKČNÉHO VYUŽITIA

Označenie lokality	Plocha (ha)	Pôvodná funkcia	Navrhovaná funkcia
IV/1-4	0,320	plocha poľnohosp.výroby	obecné parkovisko
SPOLU	0,320		

Vysvetlivky : I - obecná štvrť, 1 - urbanistický blok, 1. - číslo lokality

LEGENDA

STAV	NÁVRH	
		VEREJNÝ VODOVOD
		VODOJEM
		KANALIZÁCIA SPLAŠKOVÁ
		KANALIZÁCIA DAŽDOVÁ
		PŮVODNÁ KANALIZÁCIA DAŽDOVÁ predpokladaná trasa
		ČISTIAREŇ ODPADOVÝCH VÔD
		ŠACHTA
		POTOKY, ODVOD. KANÁLY POVRCHOVÉ
		ODVOD. KANÁLY V PODZEMNOM POTRUBÍ
		VODNÉ PLOCHY
		HRANICA KATASTRA
		HRANICA INTRAVILÁNU
		NOVÉ ROZVOJOVÉ PLOCHY
		OZNAČENIE ROZVOJOVEJ LOKALITY

ZÁSOBOVANIE VODOU A ODKANALIZOVANIE 1:2000



Číslo výkresu
7/3

ÚZEMNÝ PLÁN OBCE TRSTÍN

ZMENY A DOPLNKY 02-2018

NÁVRH RIEŠENIA

marec 2019

OBSTARÁVATEĽ : O B E C T R S T Í N
ZHOTOVITEĽ : ING.ARCH.ŠTEFAN HRIC

Z D R U Ž E N I E
ARCHICON.SH
STAVBÁRSKA 38, 821 07 BRATISLAVA
e-mail: archicon.sh@gmail.com • 0905 620653