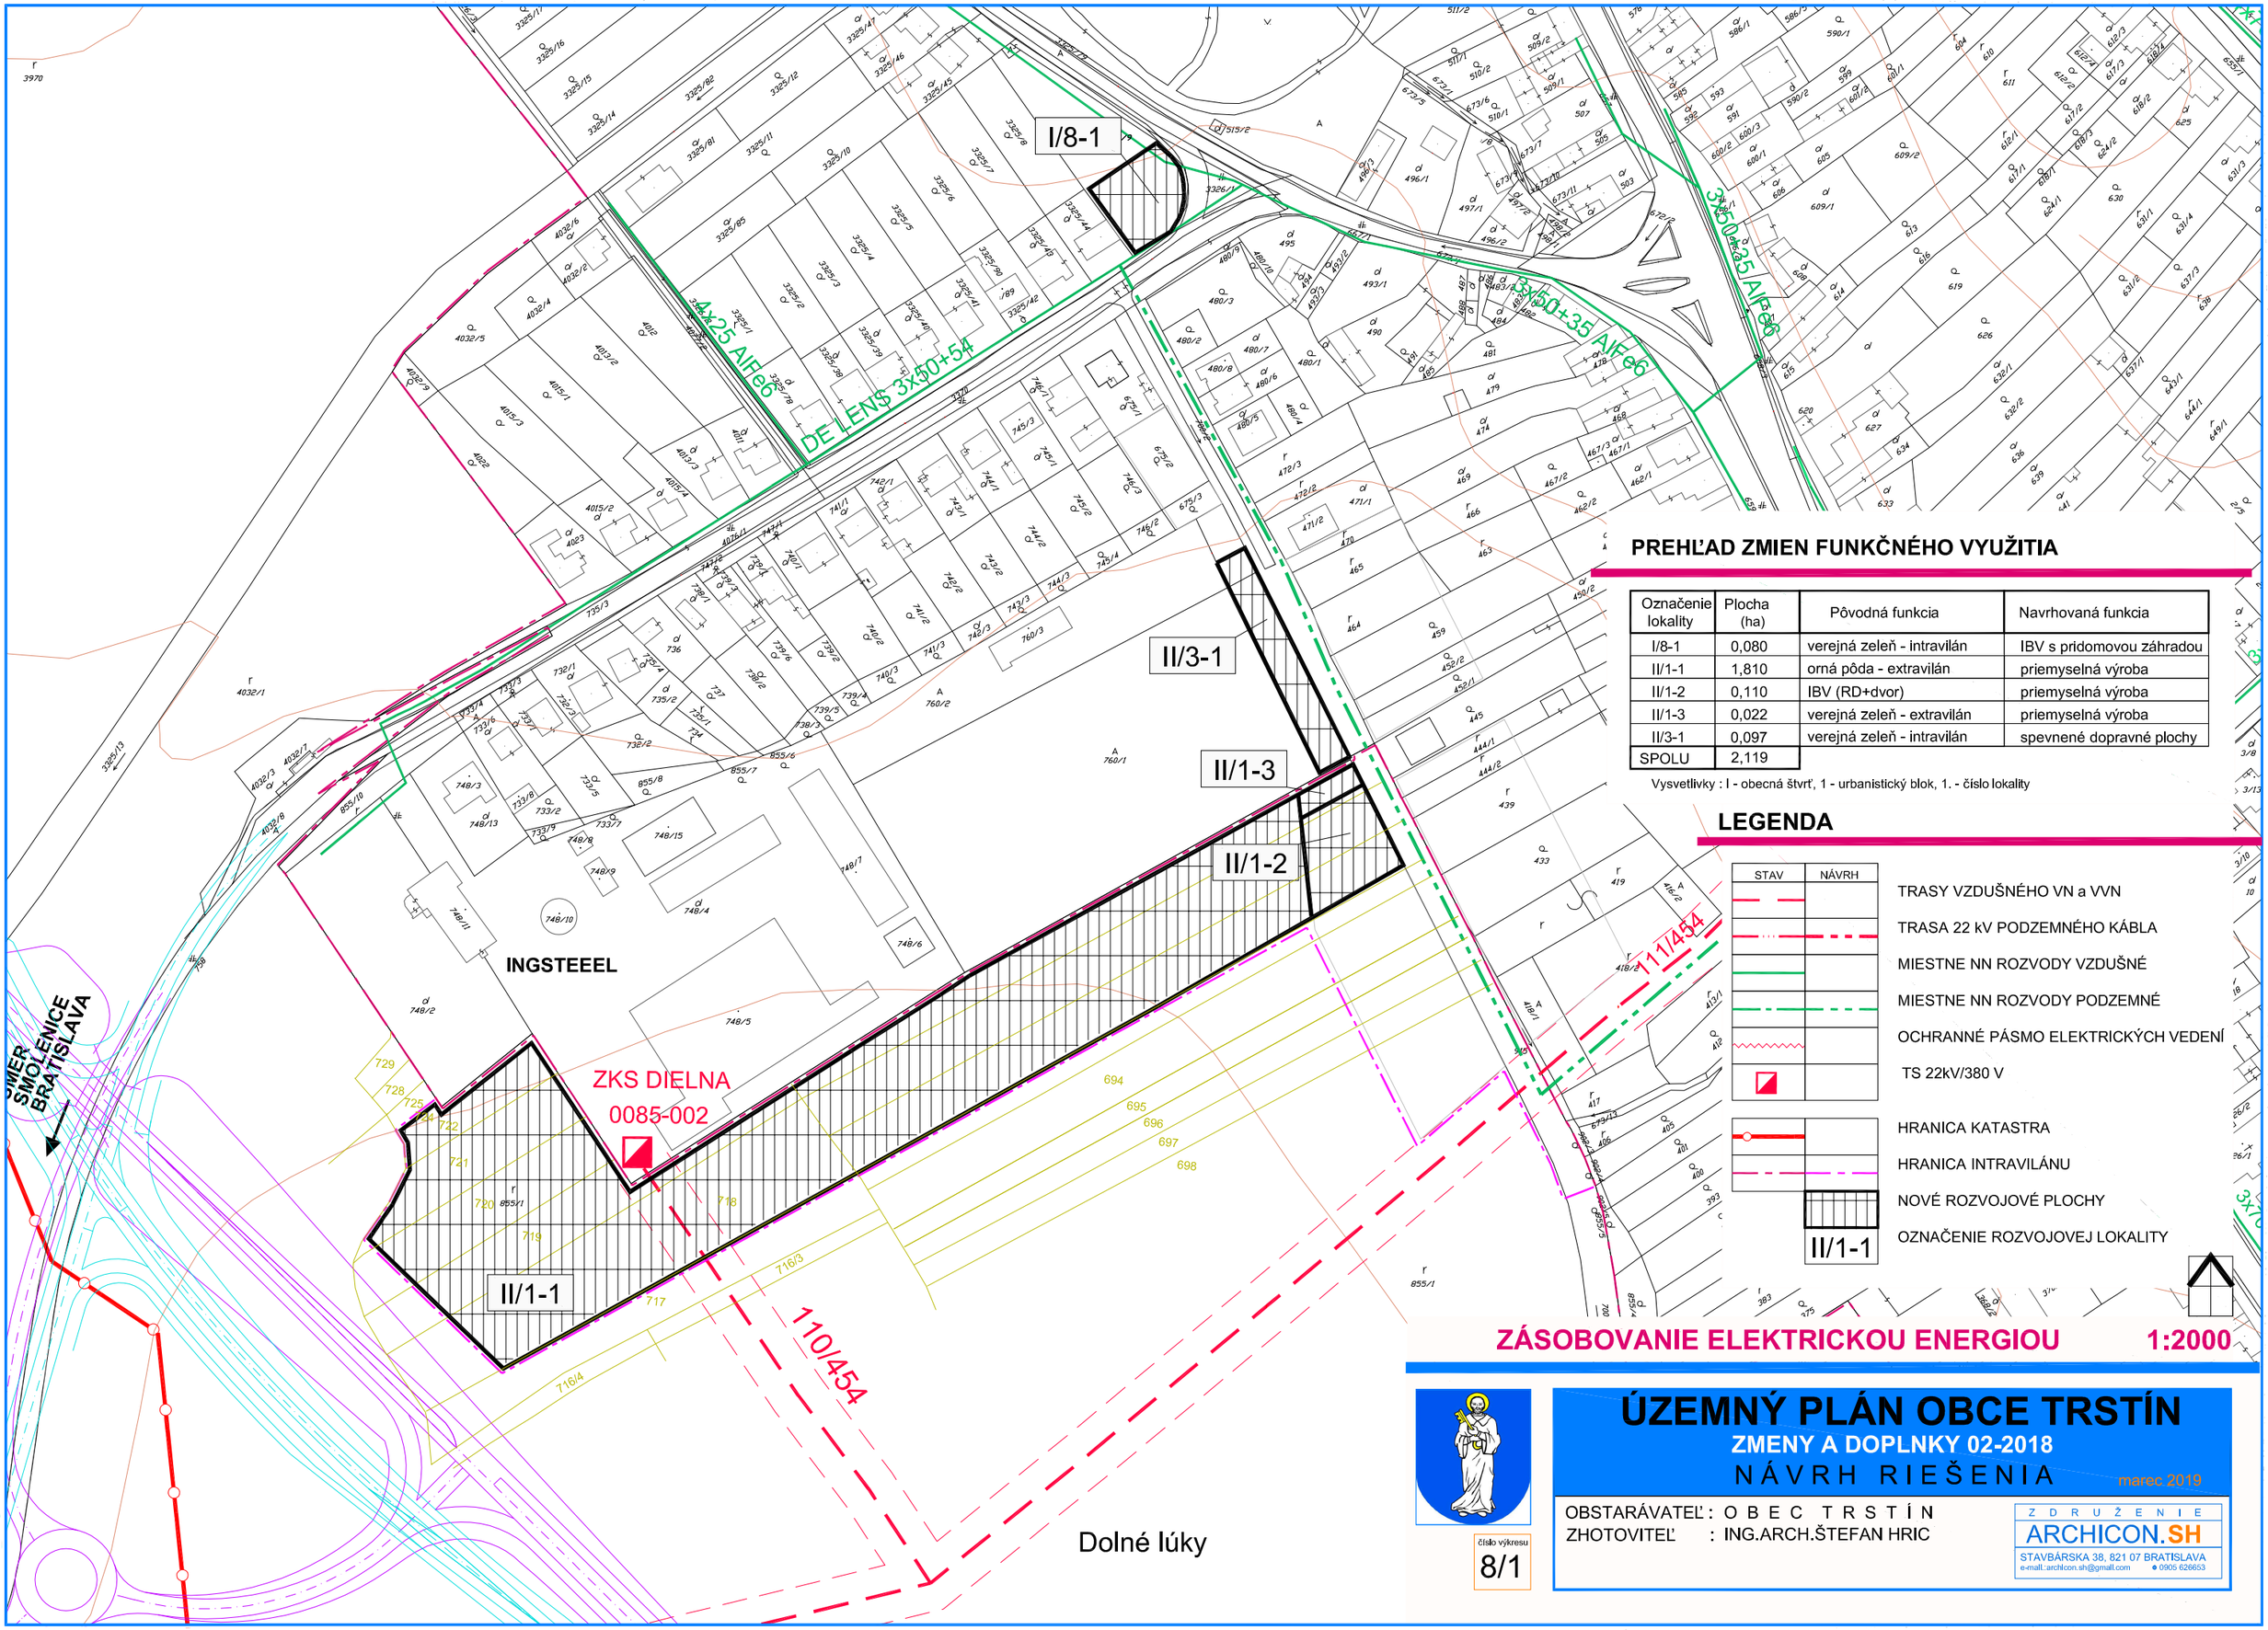

PREHĽAD ZMIEN FUNKČNÉHO VYUŽITIA

Označenie lokality	Plocha (ha)	Pôvodná funkcia	Navrhovaná funkcia
I/8-1	0,080	verejná zeleň - intravilán	IBV s pridomovou záhradou
II/1-1	1,810	orná pôda - extravilán	priemyselná výroba
II/1-2	0,110	IBV (RD+dvor)	priemyselná výroba
II/1-3	0,022	verejná zeleň - extravilán	priemyselná výroba
II/3-1	0,097	verejná zeleň - intravilán	spevnené dopravné plochy
SPOLU	2,119		

Vysvetlivky : I - obecná štvrť, 1 - urbanistický blok, 1. - číslo lokality

LEGENDA

STAV	NÁVRH	
		TRASY VZDUŠNÉHO VN a VVN
		TRASA 22 kV PODZEMNÉHO KÁBLA
		MIESTNE NN ROZVODY VZDUŠNÉ
		MIESTNE NN ROZVODY PODZEMNÉ
		OCHRANNÉ PÁSMO ELEKTRICKÝCH VEDENÍ
		TS 22kV/380 V
		HRANICA KATASTRA
		HRANICA INTRAVILÁNU
		NOVÉ ROZVOJOVÉ PLOCHY
II/1-1		OZNAČENIE ROZVOJOVEJ LOKALITY

ZÁSOBOVANIE ELEKTRICKOU ENERGIOU 1:2000

číslo výkresu
8/1

ÚZEMNÝ PLÁN OBCE TRSTÍN

ZMENY A DOPLNKY 02-2018

N Á V R H R I E Š E N I A

marec 2019

OBSTARÁVATEĽ : O B E C T R S T Í N
ZHOTOVITEĽ : ING.ARCH.ŠTEFAN HRIC

Z D R U Ž E N I E
ARCHICON.SH
STAVBÁRSKA 38, 821 07 BRATISLAVA
e-mail: archicon.sh@gmail.com ● 0905 626653