


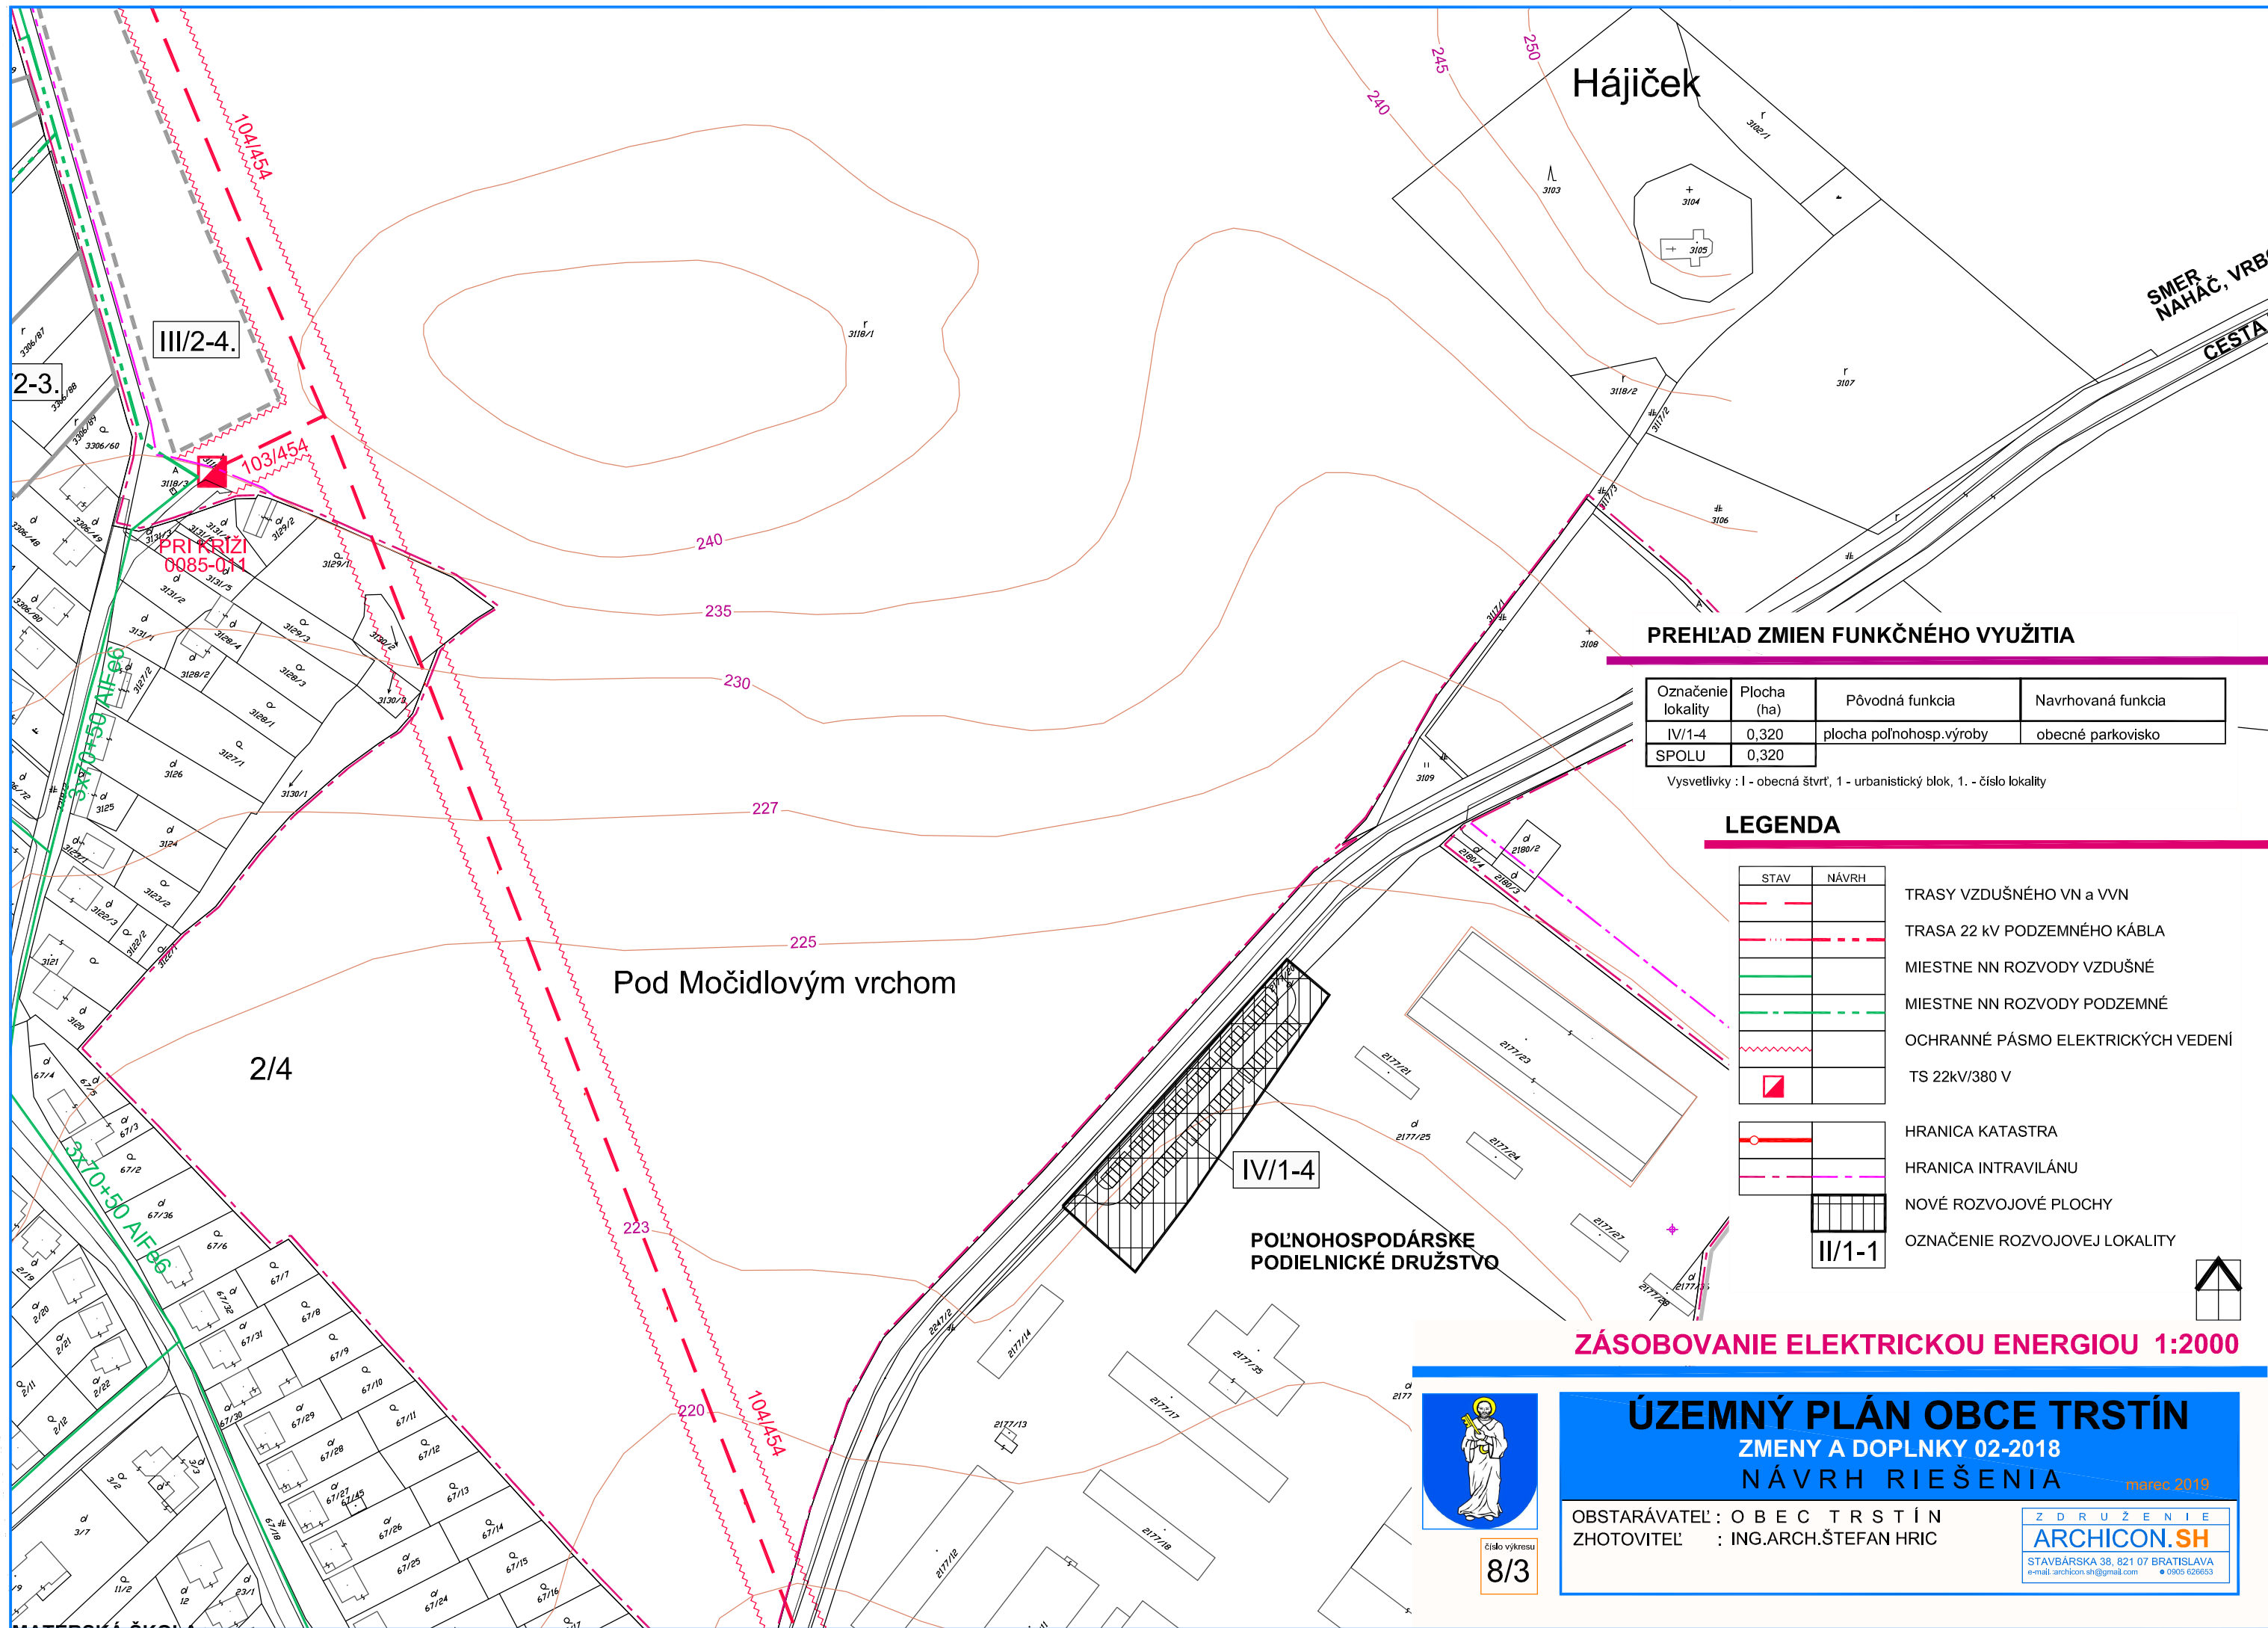

PREHĽAD ZMIEN FUNKČNÉHO VYUŽITIA

Označenie lokality	Plocha (ha)	Pôvodná funkcia	Navrhovaná funkcia
IV/1-4	0,320	plocha poľnohosp.výroby	obecné parkovisko
SPOLU	0,320		

Vysvetlivky : I - obecná štvrť, 1 - urbanistický blok, 1. - číslo lokality

LEGENDA

STAV	NÁVRH	
		TRASY VZDUŠNÉHO VN a VVN
		TRASA 22 kV PODZEMNÉHO KÁBLA
		MIESTNE NN ROZVODY VZDUŠNÉ
		MIESTNE NN ROZVODY PODZEMNÉ
		OCHRANNÉ PÁSMO ELEKTRICKÝCH VEDENÍ
		TS 22kV/380 V
		HRANICA KATASTRA
		HRANICA INTRAVILÁNU
		NOVÉ ROZVOJOVÉ PLOCHY
		OZNAČENIE ROZVOJOVEJ LOKALITY

ZÁSOBOVANIE ELEKTRICKOU ENERGIOU 1:2000



Číslo výkresu
8/3

ÚZEMNÝ PLÁN OBCE TRSTÍN

ZMENY A DOPLNKY 02-2018

NÁVRH RIEŠENIA

marc 2019

OBSTARÁVATEĽ : O B E C T R S T Í N
ZHOTOVITEĽ : ING.ARCH.ŠTEFAN HRIC

Z D R U Ž E N I E
ARCHICON.SH
STAVBÁRSKA 38, 821 07 BRATISLAVA
e-mail: archicon.sh@gmail.com • 0905 620653