


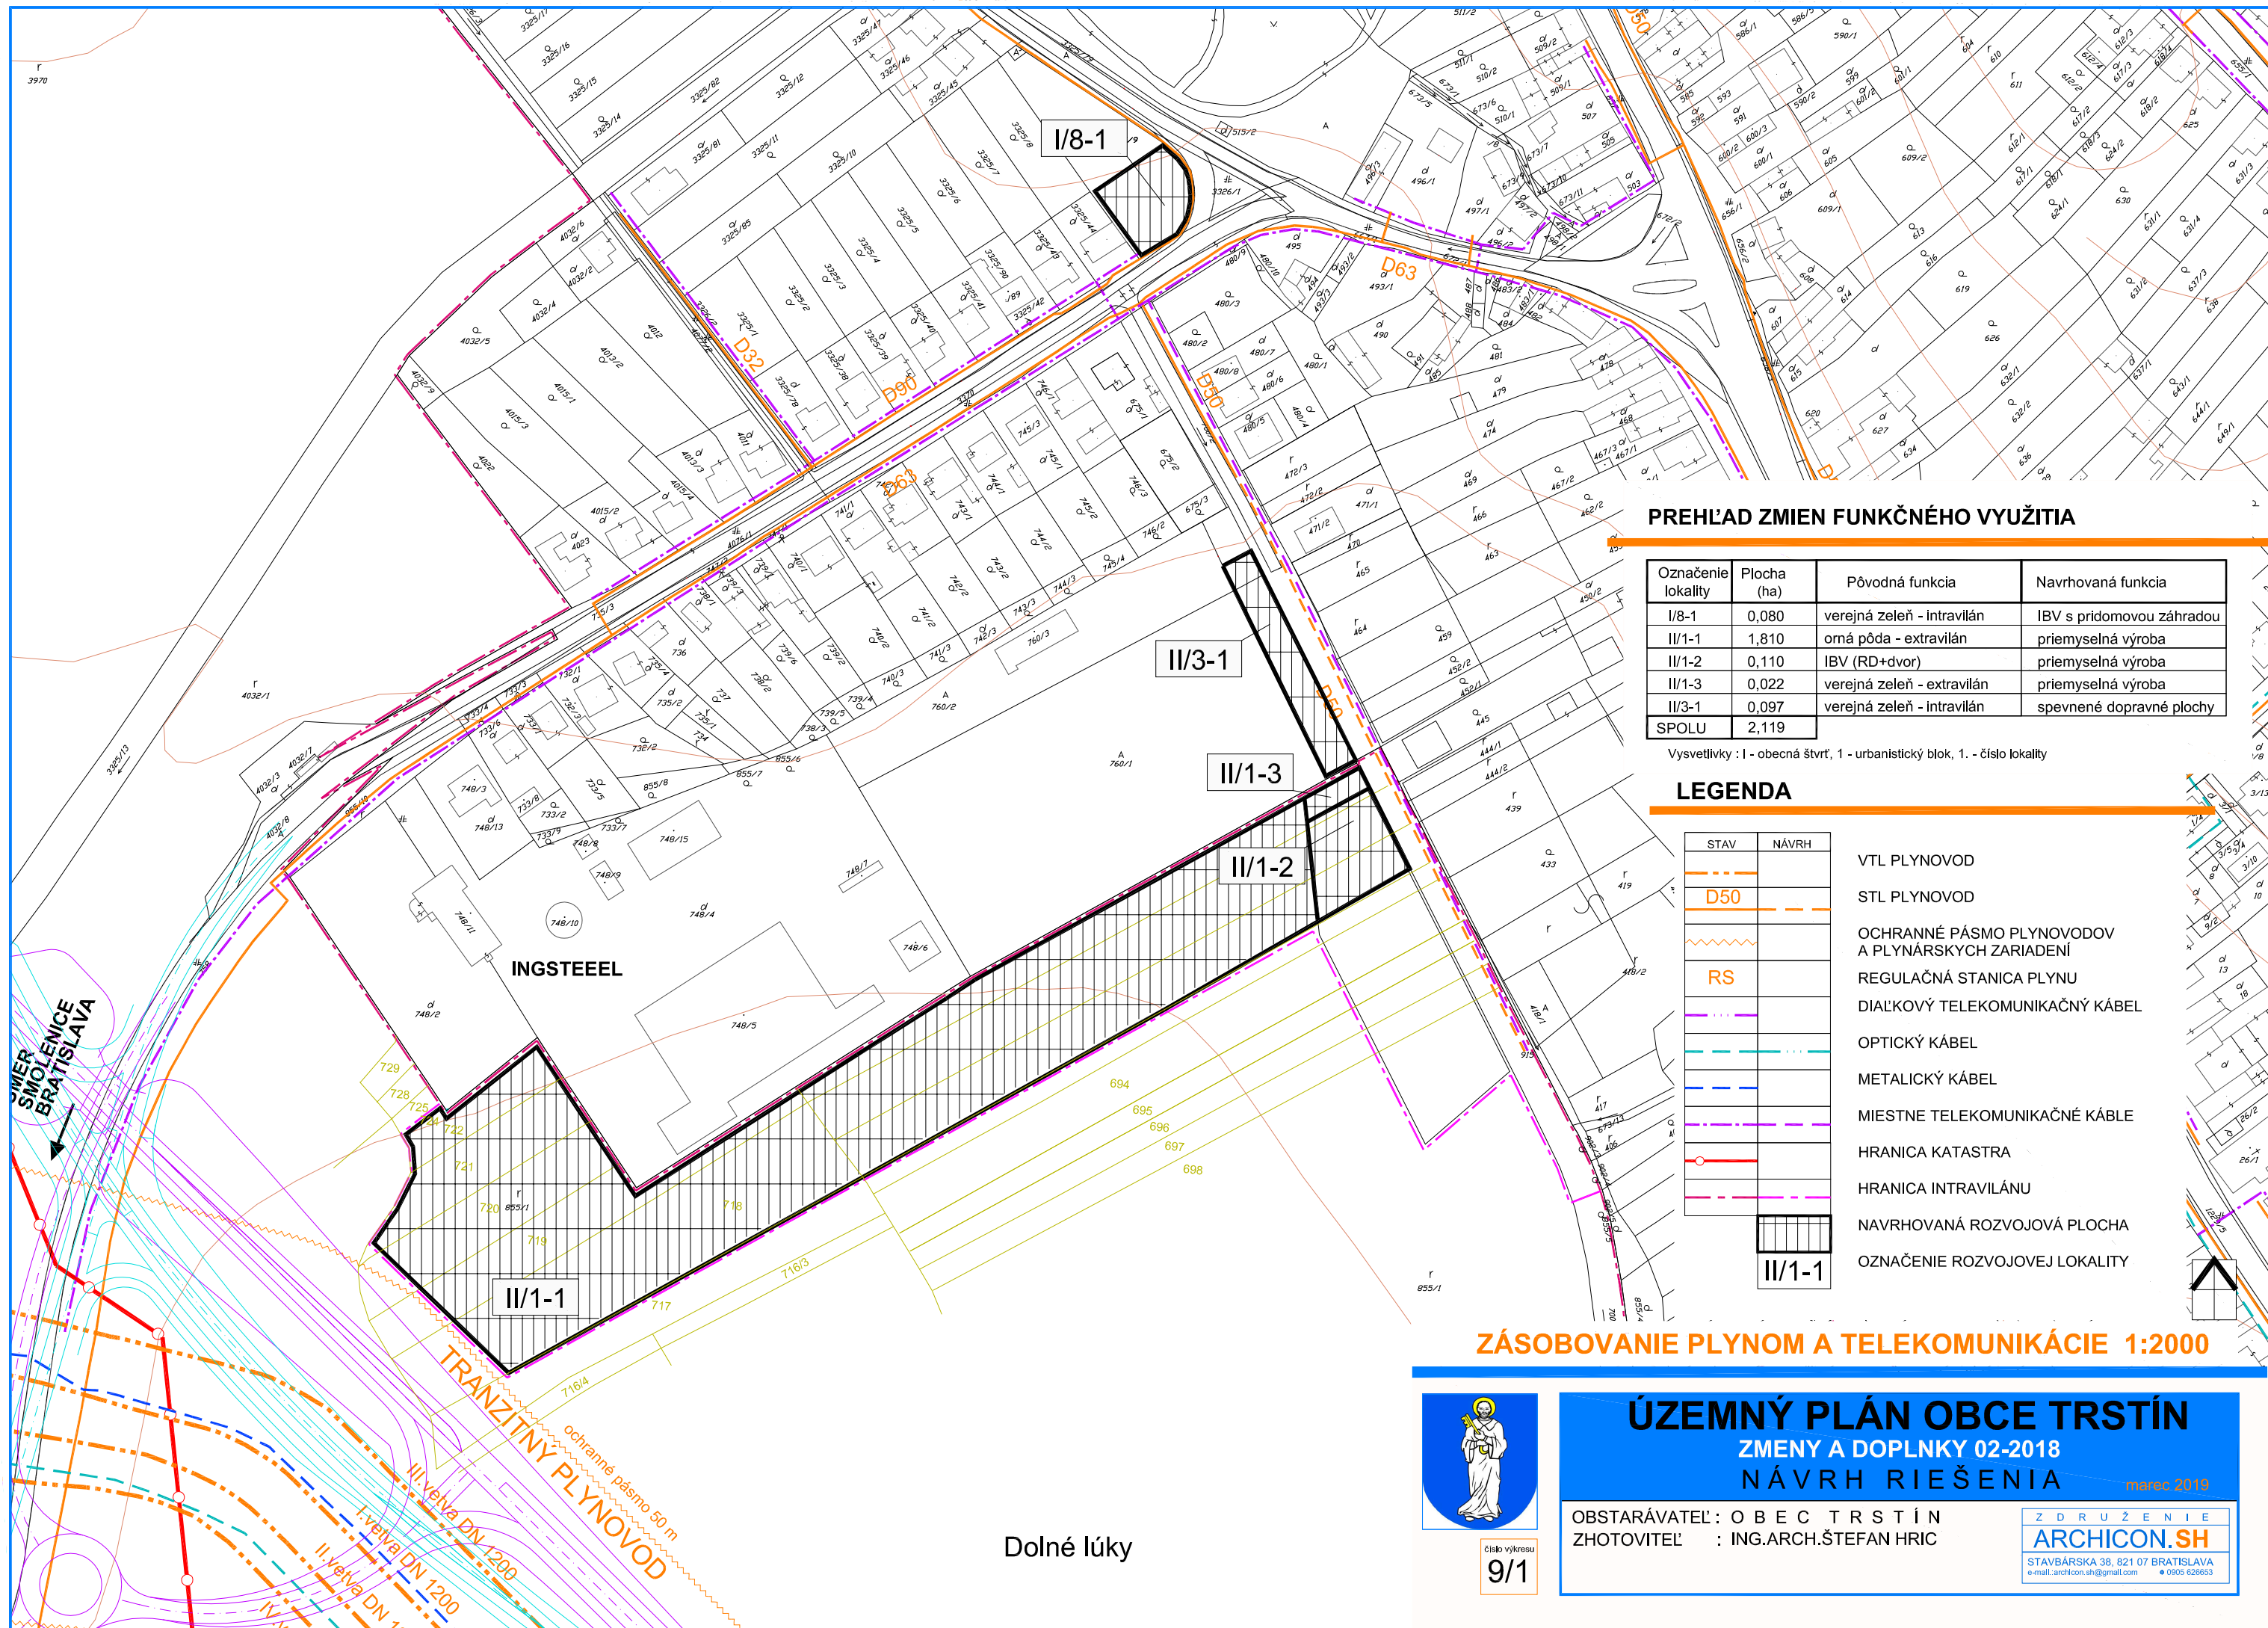

PREHLAD ZMIEN FUNKČNÉHO VYUŽITIA

Označenie lokality	Plocha (ha)	Pôvodná funkcia	Navrhovaná funkcia
I/8-1	0,080	verejná zeleň - intravilán	IBV s prídomovou záhradou
II/1-1	1,810	omá pôda - extravilán	priemyselná výroba
II/1-2	0,110	IBV (RD+dvor)	priemyselná výroba
II/1-3	0,022	verejná zeleň - extravilán	priemyselná výroba
II/3-1	0,097	verejná zeleň - intravilán	spevnené dopravné plochy
SPOLU	2,119		

Vysvetlivky : I - obecná štvrť, 1 - urbanistický blok, 1. - číslo lokality

LEGENDA

STAV	NÁVRH	
		VTL PLYNOVOD
D50		STL PLYNOVOD
		OCHRANNÉ PÁSMO PLYNOVODOV A PLYNÁRSKÝCH ZARIADENÍ
RS		REGULAČNÁ STANICA PLYNU
		DIAĽKOVÝ TELEKOMUNIKAČNÝ KÁBEL
		OPTICKÝ KÁBEL
		METALICKÝ KÁBEL
		MIESTNE TELEKOMUNIKAČNÉ KÁBLE
		HRANICA KATASTRA
		HRANICA INTRAVILÁNU
		NAVRHOVANÁ ROZVOJOVÁ PLOCHA
		OZNAČENIE ROZVOJOVEJ LOKALITY

ZÁSOBOVANIE PLYNOM A TELEKOMUNIKÁCIE 1:2000



číslo výkresu
9/1

ÚZEMNÝ PLÁN OBCE TRSTÍN

ZMENY A DOPLNKY 02-2018

NÁVRH RIEŠENIA

marec 2019

OBSTARÁVATEĽ : O B E C T R S T Í N
ZHOTOVITEĽ : ING.ARCH.ŠTEFAN HRIC

Z D R U Ž E N I E
ARCHICON.SH
STAVBÁRSKA 38, 821 07 BRATISLAVA
e-mail: archicon.sh@gmail.com
0905 626653

Dolné lúky