

ÚZEMNÝ PLÁN OBCE KAJAL - ZMENY A DOPLNKY č. 1

Legenda

ZaD1.1 Zámery ZaD č. 1 a ich označenie

Územné jednotky


Administratívne členenie

▼ ▼ ▼ Navrhovaná hranica zastavaného územia

✕ ✕ ✕ Navrhovaná hranica zastavaného územia, na zrušenie

Technické vybavenie (vodohospodárstvo)

Bez zmien a doplnkov

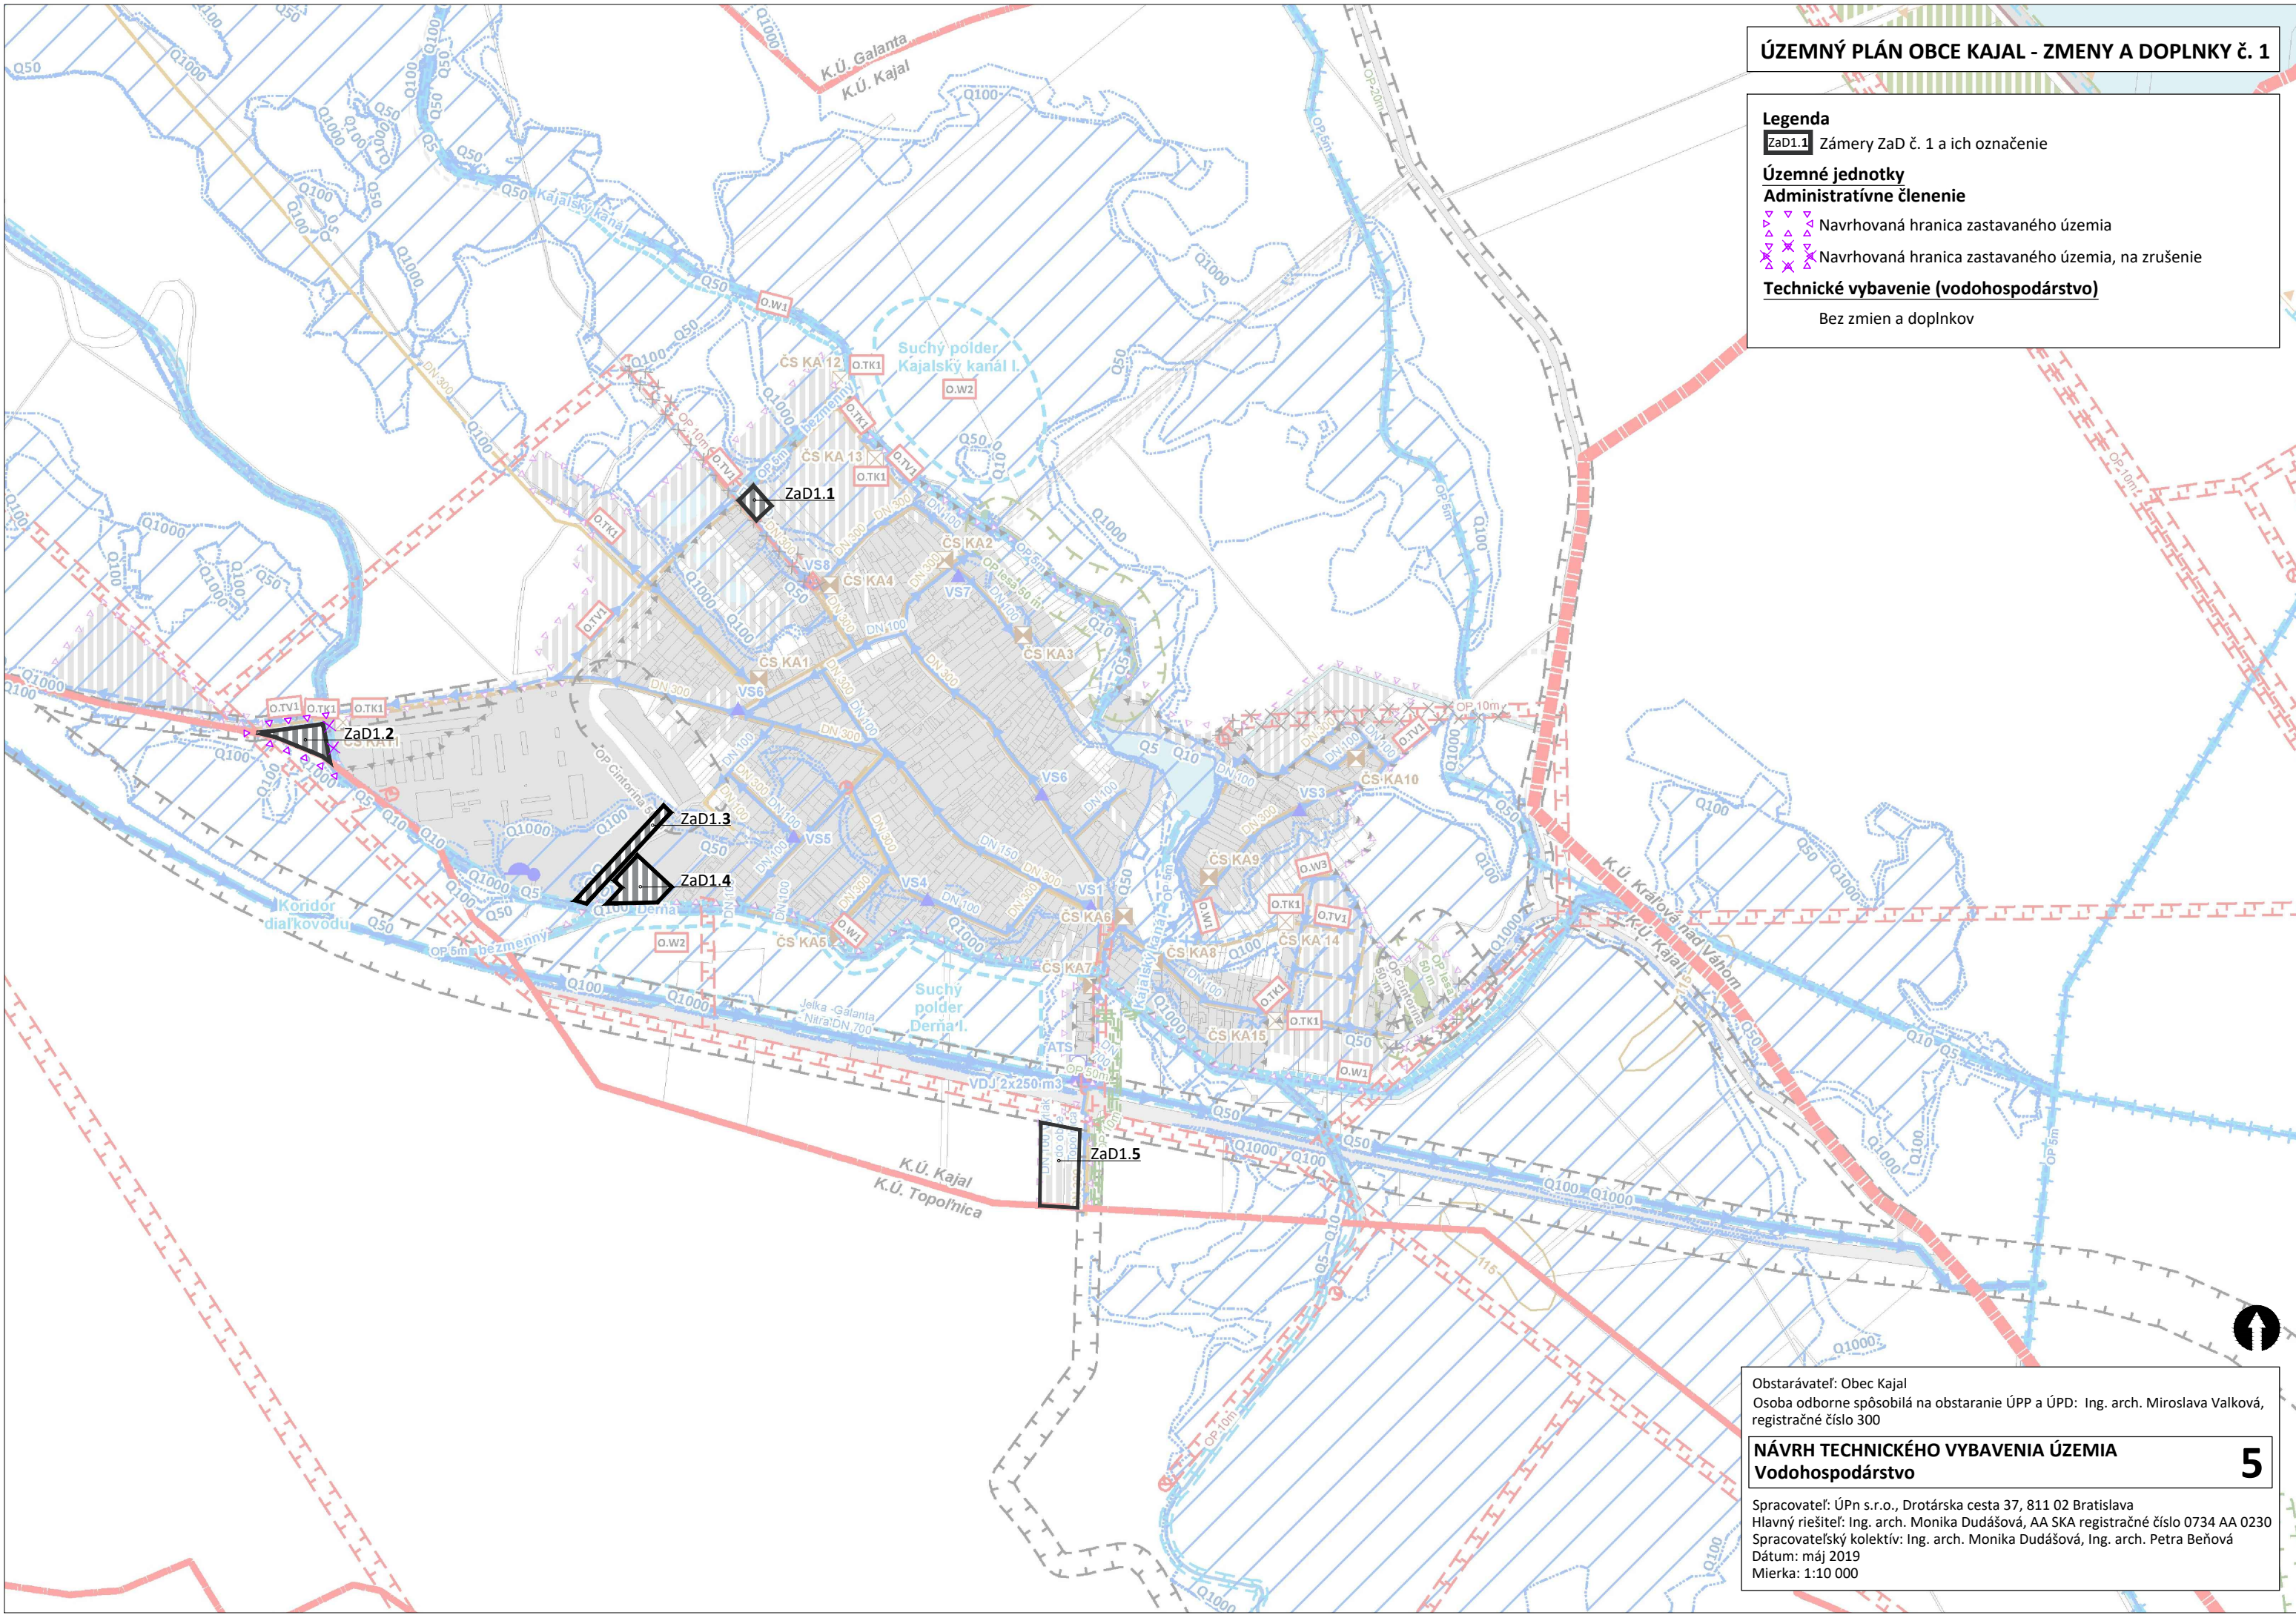

Obstarávateľ: Obec Kajal
Osoba odborne spôsobilá na obstaranie ÚPP a ÚPD: Ing. arch. Miroslava Valková,
registračné číslo 300

NÁVRH TECHNICKÉHO VYBAVENIA ÚZEMIA Vodohospodárstvo

5

Spracovateľ: ÚPn s.r.o., Drotárska cesta 37, 811 02 Bratislava
Hlavný riešiteľ: Ing. arch. Monika Dudášová, AA SKA registračné číslo 0734 AA 0230
Spracovateľský kolektív: Ing. arch. Monika Dudášová, Ing. arch. Petra Beňová
Dátum: máj 2019
Mierka: 1:10 000