



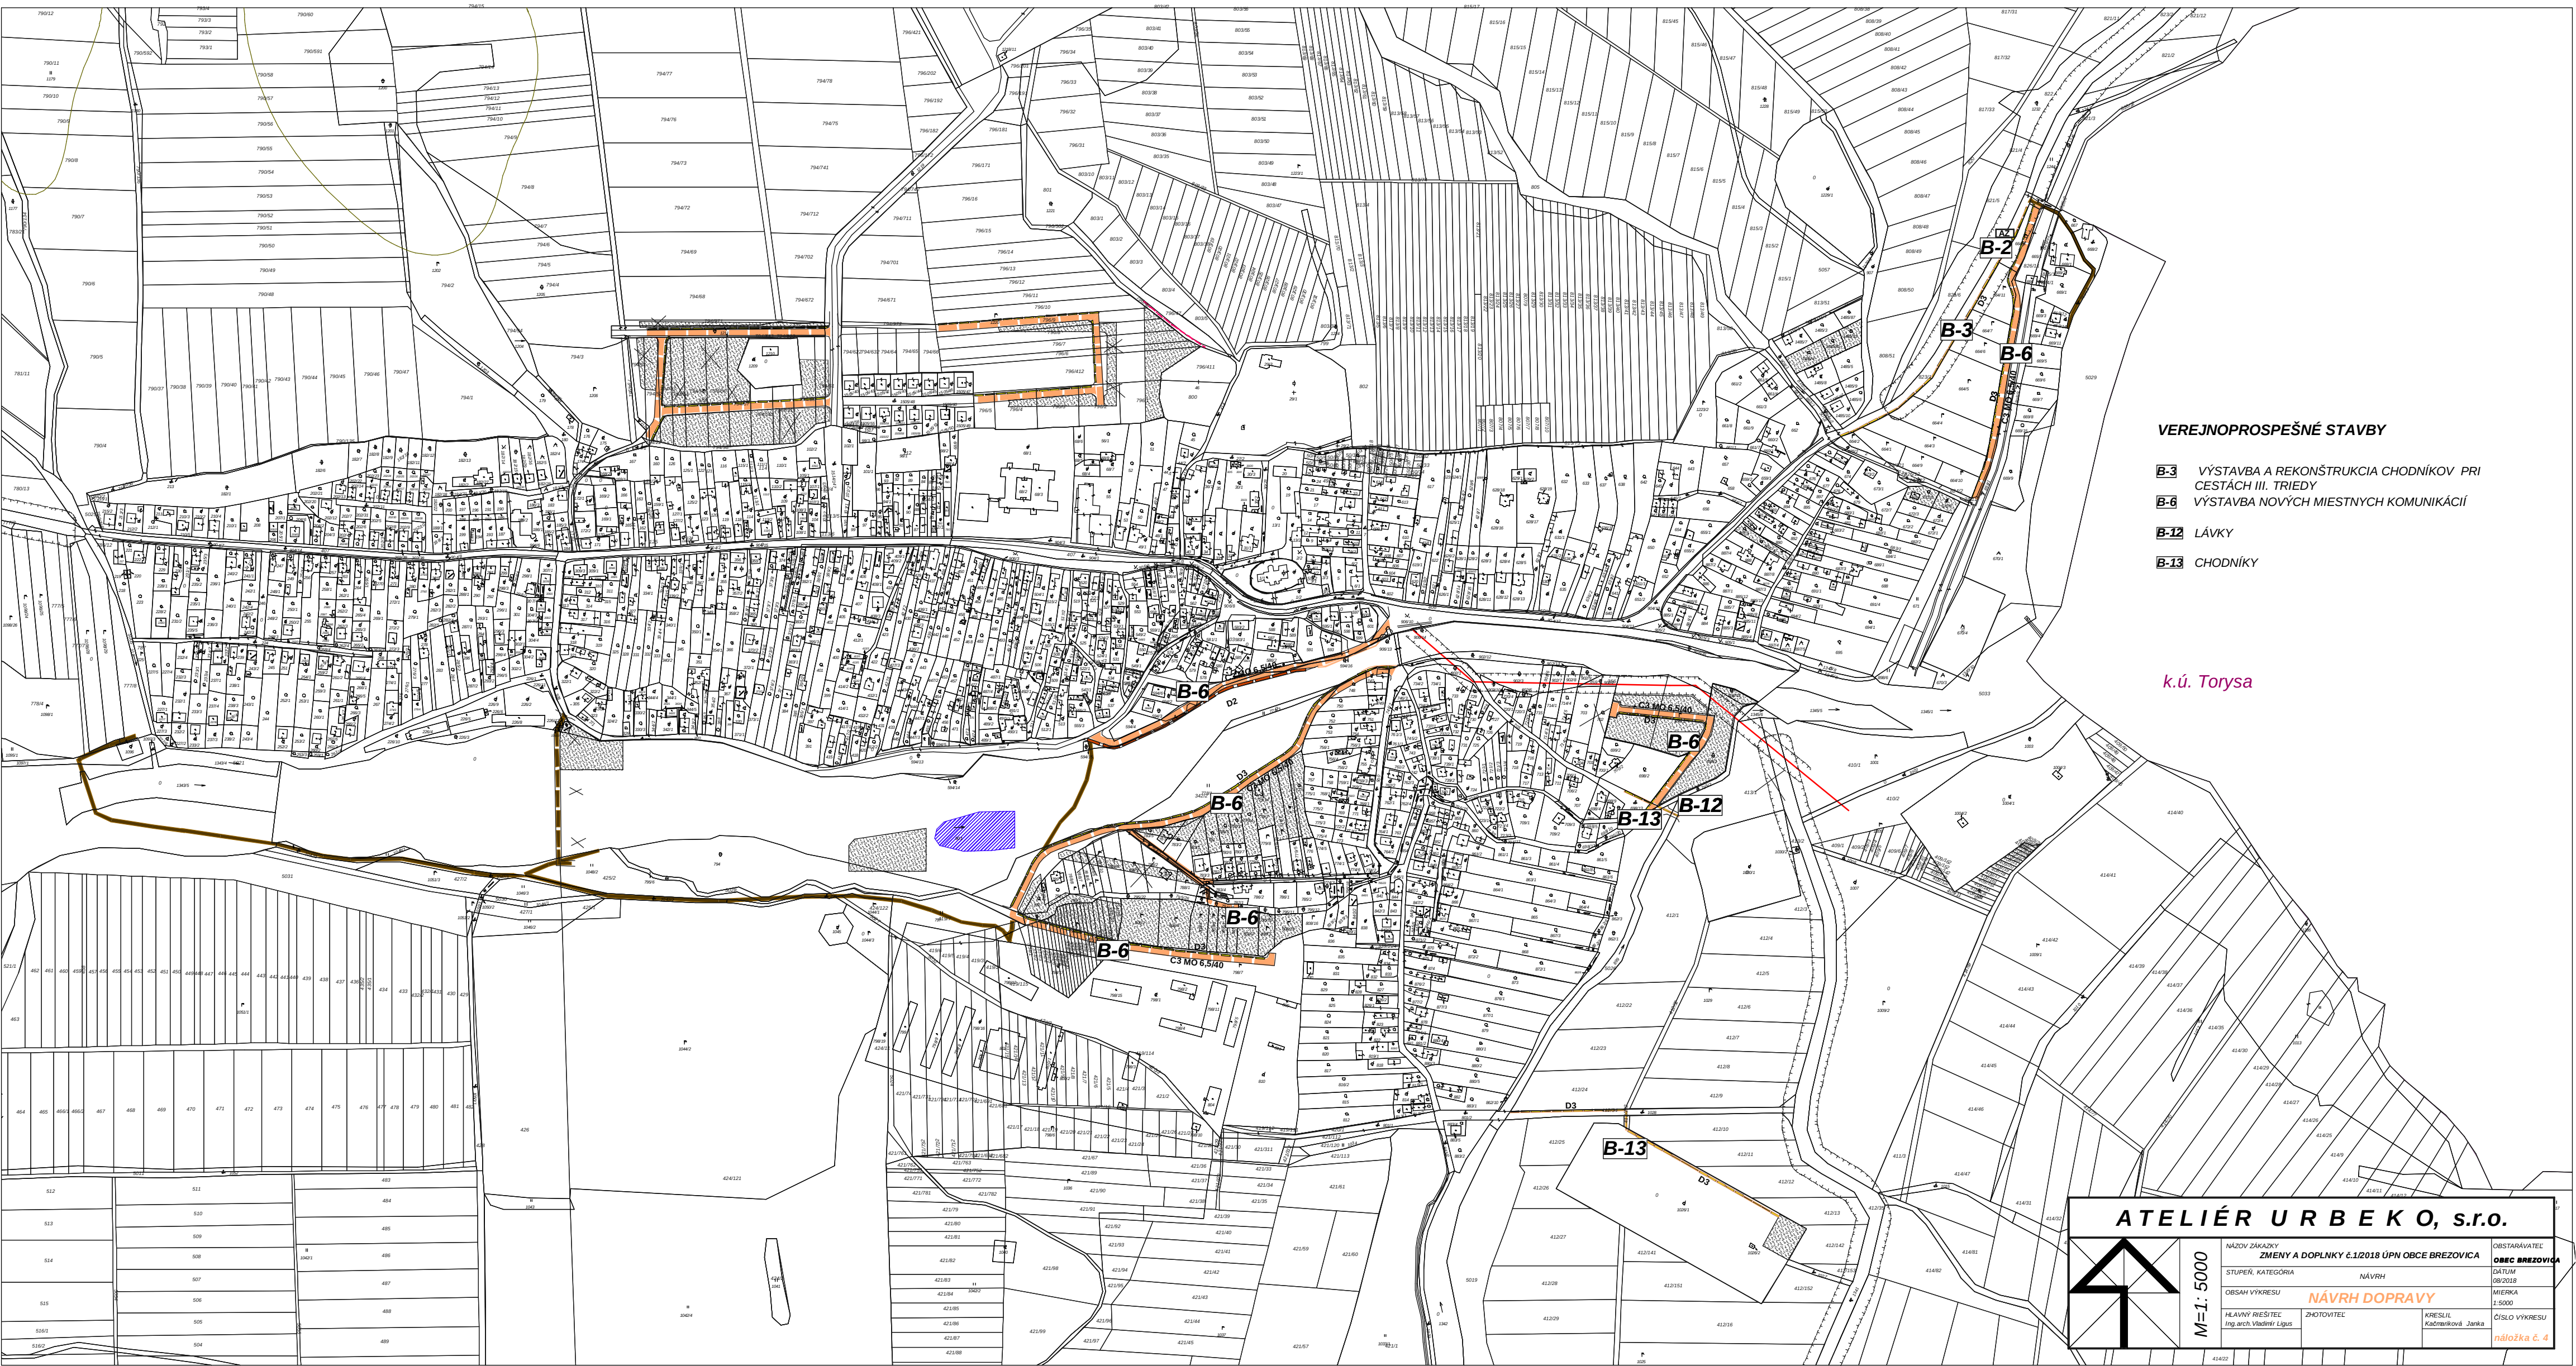

- VEREJNOPROSPEŠNÉ STAVBY**
- B-3** VÝSTAVBA A REKONŠTRUKCIA CHODNÍKOV PRI CESTÁCH III. TRIEDY
 - B-6** VÝSTAVBA NOVÝCH MIESTNYCH KOMUNIKÁCIÍ
 - B-12** LÁVKY
 - B-13** CHODNÍKY

k.ú. Torysa

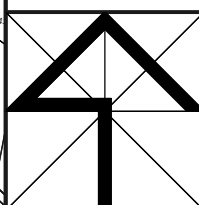

ATELIÉR URB E K O, s.r.o.

M=1:5000

NÁZOV ZÁKAZY ZMENY A DOPLNKY 1.12018 ÚPN OBCE BREZOVIKA		OBJEDNÁVATEL OBEC BREZOVIKA	
STUPEN, KATEGORIA NÁVRH		DATUM 09/2018	
OBSAH VÝKRESU NÁVRH DOPRAVY		MIERKA 1:5000	
HLAVNÝ PROJEKT Ing. arch. Vladimír Ligas	PROJEKTANT ATELIÉR URB E K O, s.r.o.	KRESLIL Katarína Janková	ČÍSLO VÝKRESU náložka č. 4