BREZOVICA

ATELIÉR URBEKO s.r.o. PREŠOV 06/2012

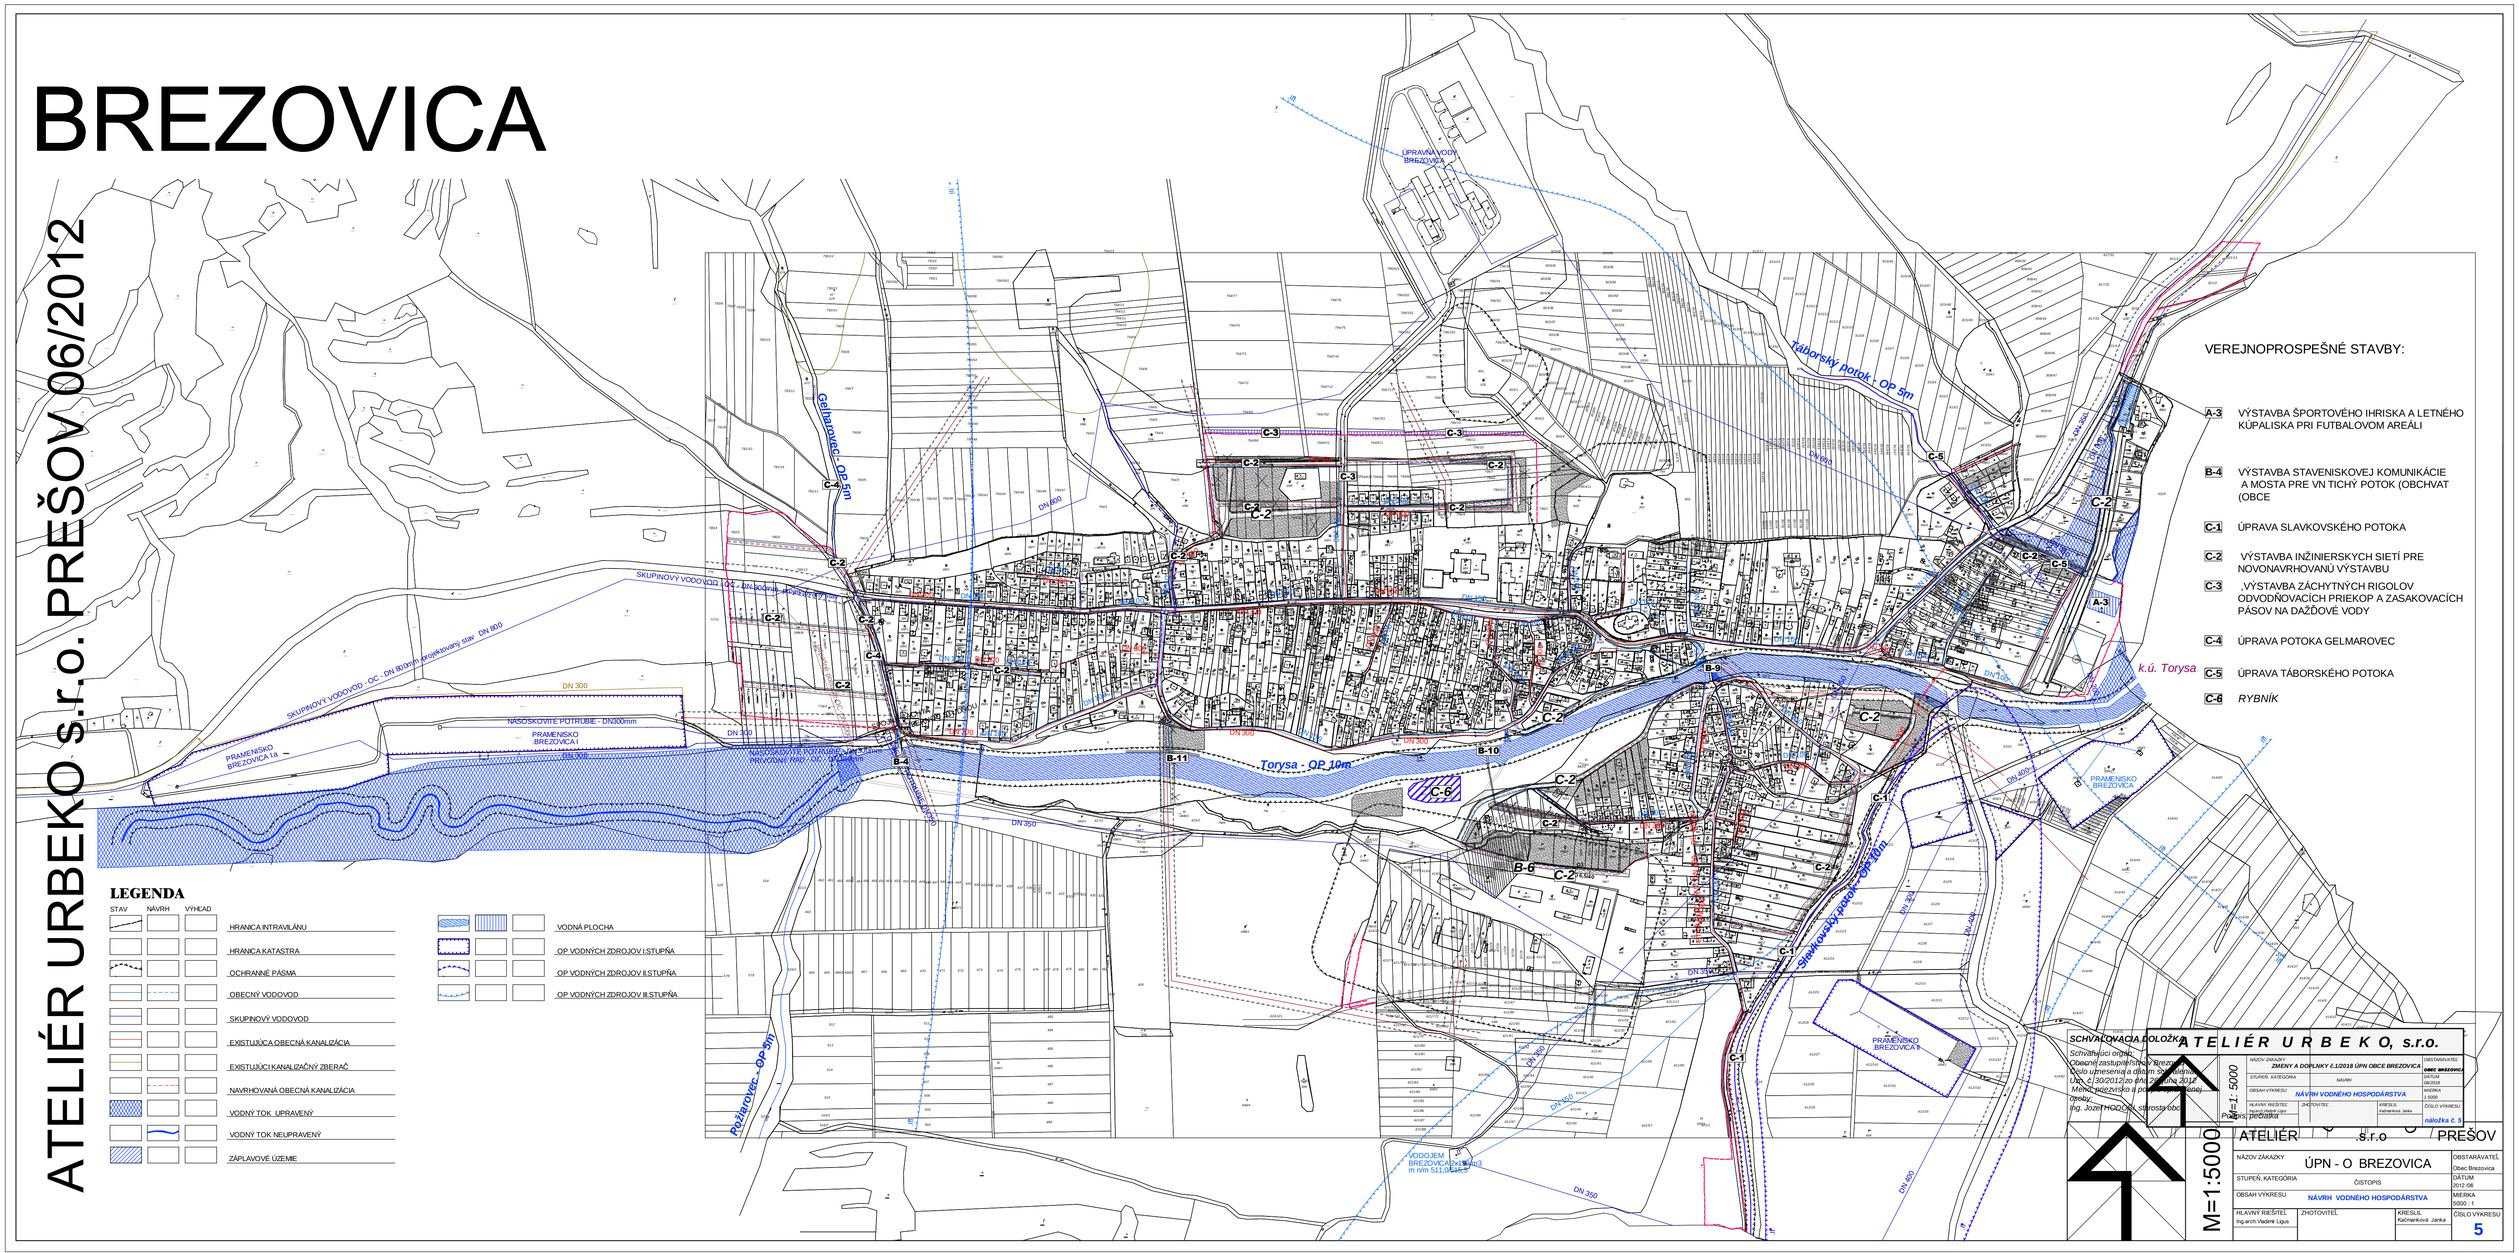

VEREJNOPROSPEŠNÉ STAVBY:

- **A-3** VÝSTAVBA ŠPORTOVÉHO IHRISKA A LETNÉHO KÚPALISKA PRI FUTBALOVOM AREÁLI
- **B-4** VÝSTAVBA STAVENISKOVEJ KOMUNIKÁCIE A MOSTA PRE VN TICHÝ POTOK (OBCHVAT (OBCE
- **C-1** ÚPRAVA SLAVKOVSKÉHO POTOKA
- **C-2** VÝSTAVBA INŽINIERSKYCH SIETÍ PRE NOVONAVRHOVANÚ VÝSTAVBU
- **C-3** ,VÝSTAVBA ZÁCHYTNÝCH RIGOLOV ODVODŇOVACÍCH PRIEKOP A ZASAKOVACÍCH PÁSOV NA DAŽĎOVÉ VODY
- **C-4** ÚPRAVA POTOKA GELMAROVEC
- **C-5** ÚPRAVA TÁBORSKÉHO POTOKA
- **C-6** *RYBNÍK*

LEGENDA

STAV	NÁVRH	VÝHLAD	
			HRANICA INTRAVILÁNU
			HRANICA KATASTRA
			OCHRANNÉ PÁSMA
			OBECNÝ VODOVOD
			SKUPINOVÝ VODOVOD
			EXISTUJÚCA OBECNÁ KANALIZÁCIA
			EXISTUJÚCI KANALIZAČNÝ ZBERAČ
			NAVRHOVANÁ OBECNÁ KANALIZÁCIA
			VODNÝ TOK UPRAVENÝ
			VODNÝ TOK NEUPRAVENÝ
			ZÁPLAVOVÉ ÚZEMIE
			VODNÁ PLOCHA
			OP VODNÝCH ZDROJOV I.STUPŇA
			OP VODNÝCH ZDROJOV II.STUPŇA
			OP VODNÝCH ZDROJOV III.STUPŇA

SCHVAľOVACIA DOLOŽKA

Schvaľujúci orgán:
Obecné zastupiteľstvo Brezovica
Číslo uznesenia a dátum schválenia:
UZN č.30/2012/zo dňa 26.júna 2012
Meno predsedu a podpis (alebo iného poverenej osoby:
Ing. Jozef HODÁS, starosta obce

M=1:5000

ATELIÉR	.s.r.o	PREŠOV	
NÁZOV ZÁKAZKY	ÚPN - O BREZOVICA		OBSTARÁVATEĽ Obec Brezovica
STUPEŇ, KATEGÓRIA	ČISTOPIS		DÁTUM 2012 06
OBSAH VÝKRESU	NÁVRH VODNÉHO HOSPODÁRSTVA		MIERKA 5000 : 1
HLAVNÝ RIEŠITEĽ Ing.arch.Vladimír Ligus	ZHOTOVITEĽ	KRESLIL Kačmaríková Janka	ČÍSLO VÝKRESU 5