


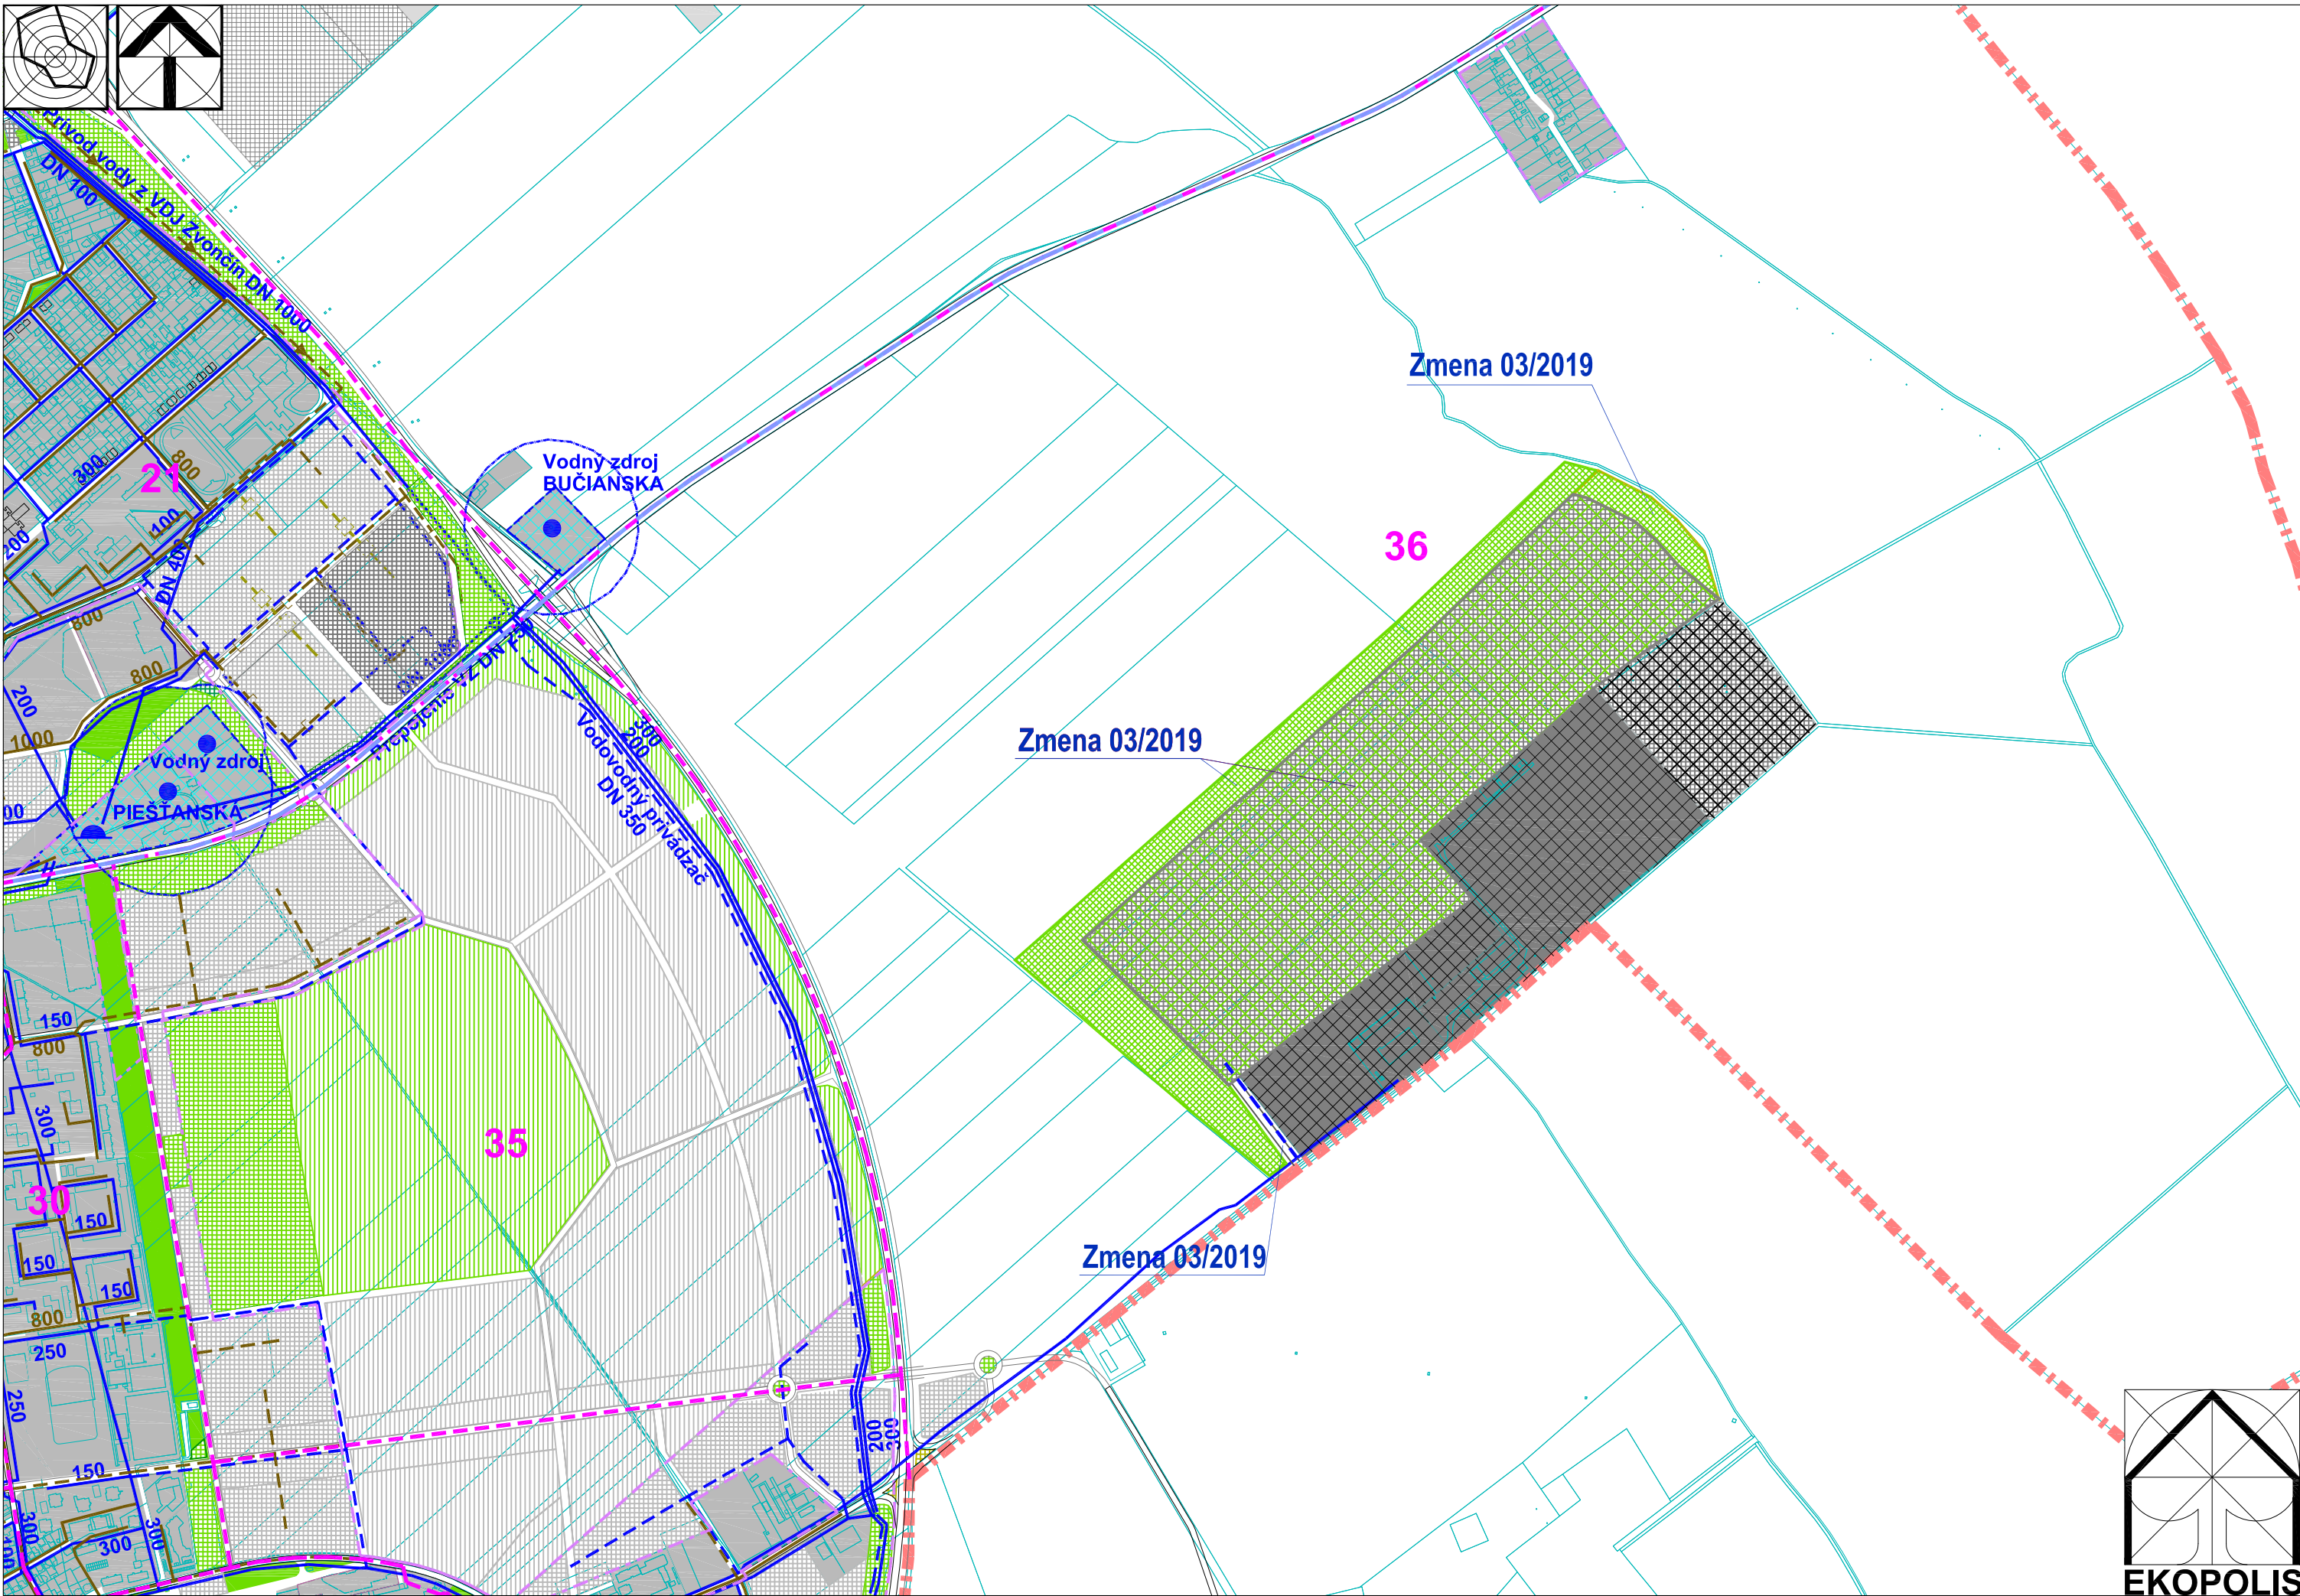

Stav	Návrh	Prognóza
		Hranica zastavaného územia
		Urbanizované plochy
		Plochy lesov, lesoparkov, krajínnej zelene, verejnej zelene a ZO
		Vodné plochy a toky
		Plochy železnice
		Vodovodná sieť
		Areal vodného zdroja
		Jestvujúce zdroje vody
		Vodojem
		Ochranné pásmo zdrojov vody 1. stupňa
		Ochranné pásmo zdrojov vody 2. stupňa - vnútorné
		Stoková sieť jednotná - gravitačná
		Stoková sieť jednotná - výtlač
		Stoková sieť splašková - gravitačná
		Stoková sieť splašková - výtlač
		Stoková sieť dažďová - gravitačná
		Stoková sieť dažďová - výtlač
		Cerpacia stanica
		Dažďová nádrž
		Odfahčovací komora
		Vsák
		Skládka odpadu

Zmena 03/2019
Zariadenie odpadového hospodárstva Trnava

		Plochy odpadového hospodárstva
		Obslužná komunikácia pre zariadenie odpadového hospodárstva
		Plochy izolačnej zelene
		Vodovod

EKOPOLIS - Ateliér architektúry, urbanizmu a územného plánovania
Vajnorská 98/J, 831 04 Bratislava
Tel./fax.: 02/207 45 115, Mobil: 0905 628 155 e-mail: zibrin.ekopolis@chello.sk

Názov úlohy: ÚPN mesta Trnava (Aktualizované znenie 2009)
v znení neskorších zmien
Zmena 03/2019
Zariadenie odpadového hospodárstva Trnava

Obstarávateľ:	Mesto Trnava, Mestský úrad, Trhová 3, Trnava	Dátum:	04/2019
Spracovateľ:	Ing.arch Peter Zibrin, PhD., autorizovaný architekt	Č.výkr.:	B.04.
Názov výkresu:	Výkres riešenia verejného technického vybavenia Vodné hospodárstvo	Mierka:	1:10 000