



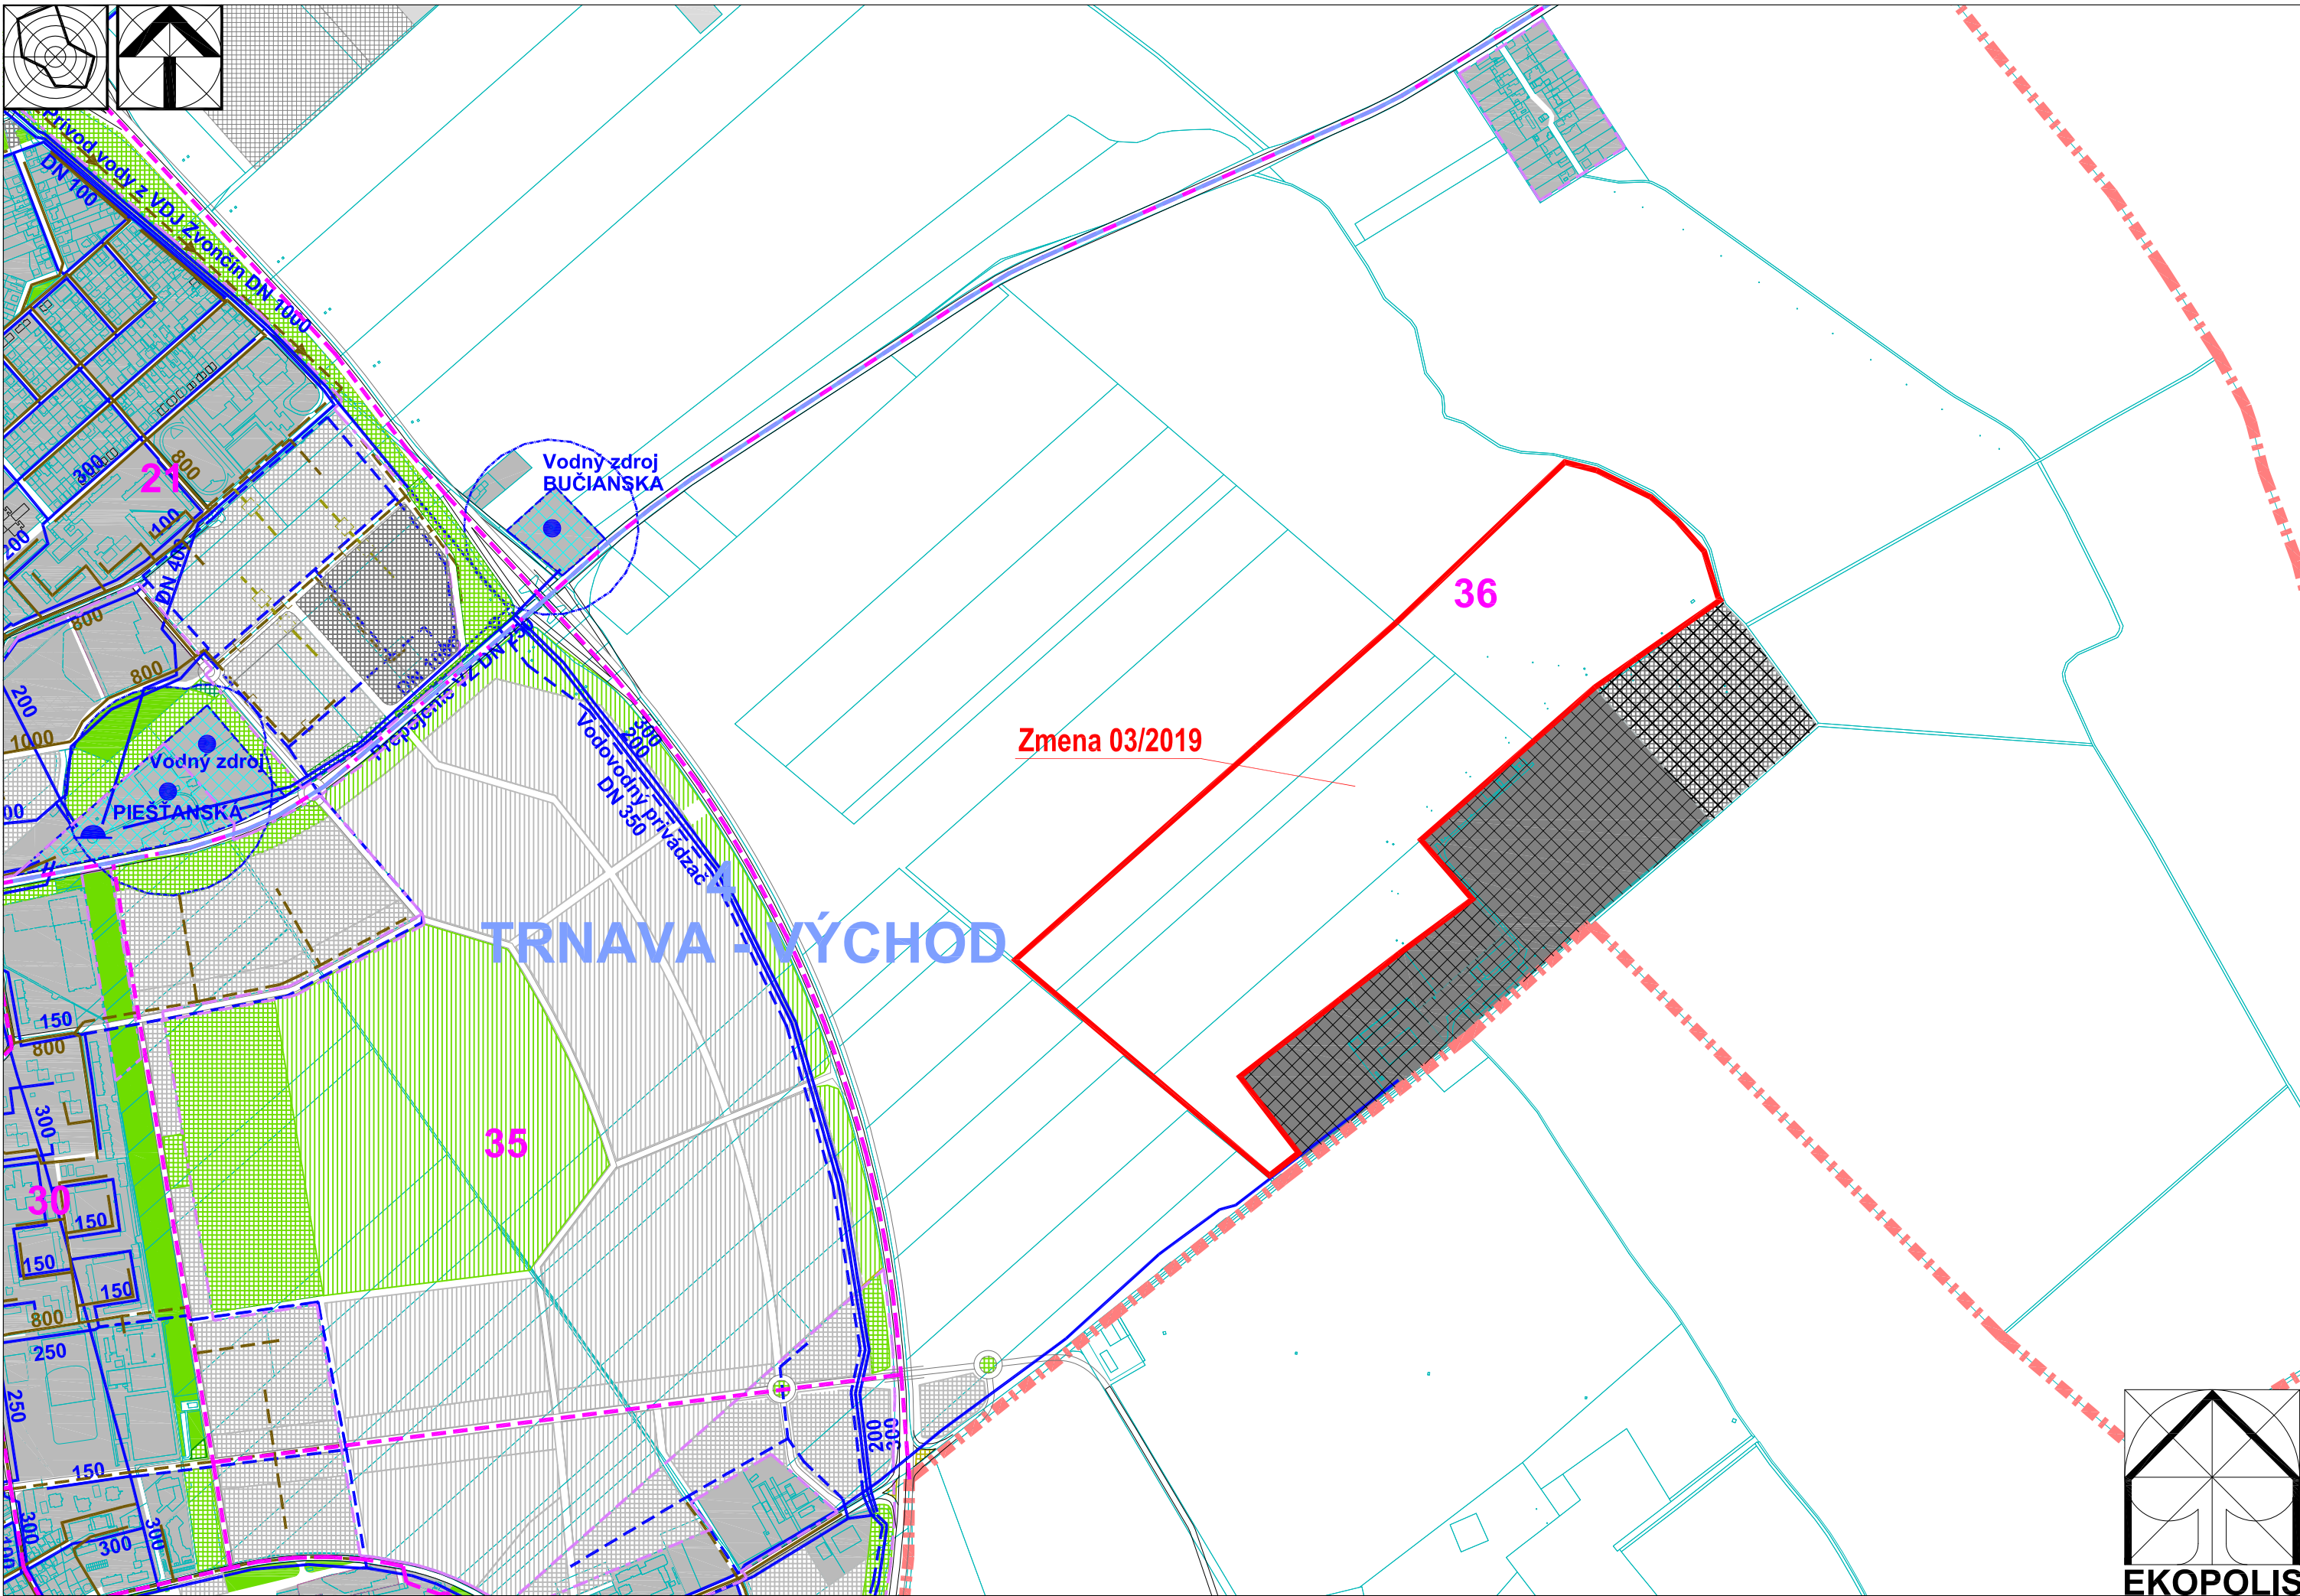

Stav	Návrh	Prognóza
		Hranica zastavaného územia
		Urbanizované plochy
		Plochy lesov, lesoparkov, krajínnej zelene, verejnej zelene a ZO
		Vodné plochy a toky
		Plochy železnice
		Vodovodná sieť
		Areal vodného zdroja
		Jestvujúce zdroje vody
		Vodojem
		Ochranné pásmo zdrojov vody 1. stupňa
		Ochranné pásmo zdrojov vody 2. stupňa - vnútorné
		Stoková sieť jednotná - gravitačná
		Stoková sieť jednotná - výtlač
		Stoková sieť splašková - gravitačná
		Stoková sieť splašková - výtlač
		Stoková sieť dažďová - gravitačná
		Stoková sieť dažďová - výtlač
		Cerpacia stanica
		Dažďová nádrž
		Odľahčovací komora
		Vsák
		Skládka odpadu

Vymedzenie Zmeny 03/2019
Zariadenie odpadového hospodárstva Trnava
Vymedzenie lokality Zmeny 03/2019

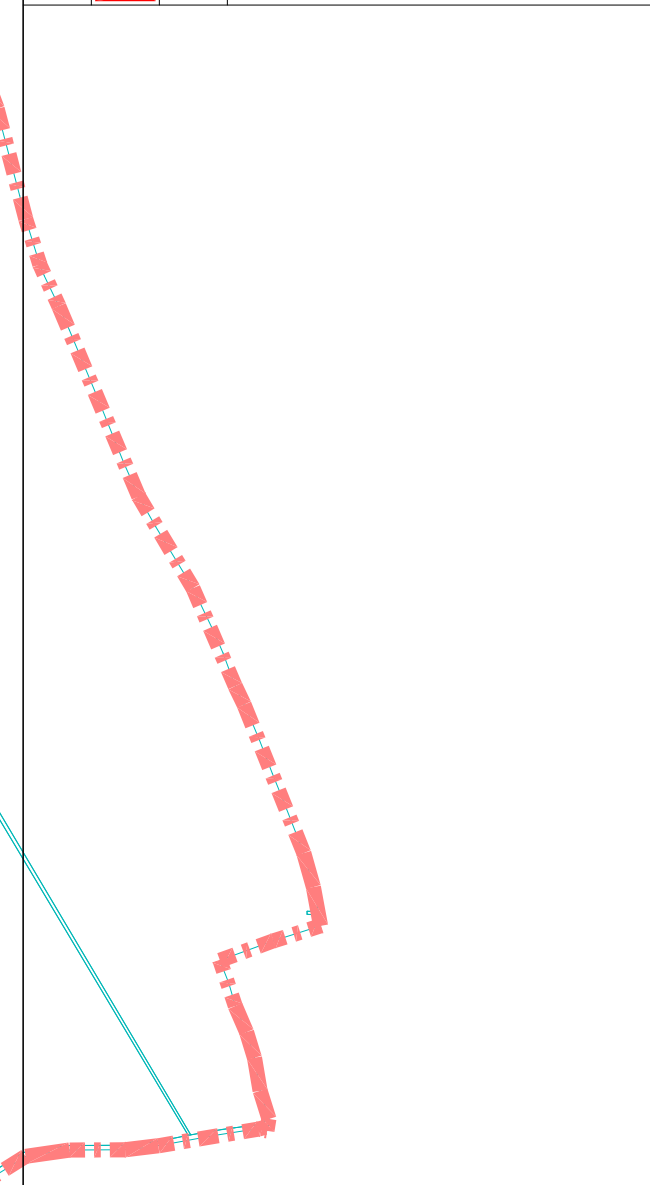

EKOPOLIS - Ateliér architektúry, urbanizmu a územného plánovania Vajnorská 98/J, 831 04 Bratislava Tel./fax.: 02/207 45 115, Mobil: 0905 628 155 e-mail: zibrin.ekopolis@chello.sk			
Názov úlohy:	ÚPN mesta Trnava (Aktualizované znenie 2009) v znení neskorších zmien Vymedzenie lokality Zmeny 03/2019 Lokalita Zariadenia odpadového hospodárstva Trnava		
Obstarávateľ:	Mesto Trnava, Mestský úrad, Trhová 3, Trnava	Dátum:	12/2009 - 04/2019
Spracovateľ:	Ing.arch Peter Zibrin, PhD., autorizovaný architekt	Č.výkr.:	Mierka: B.04. 1:10 000
Názov výkresu:	Výkres riešenia verejného technického vybavenia Vodné hospodárstvo		

