



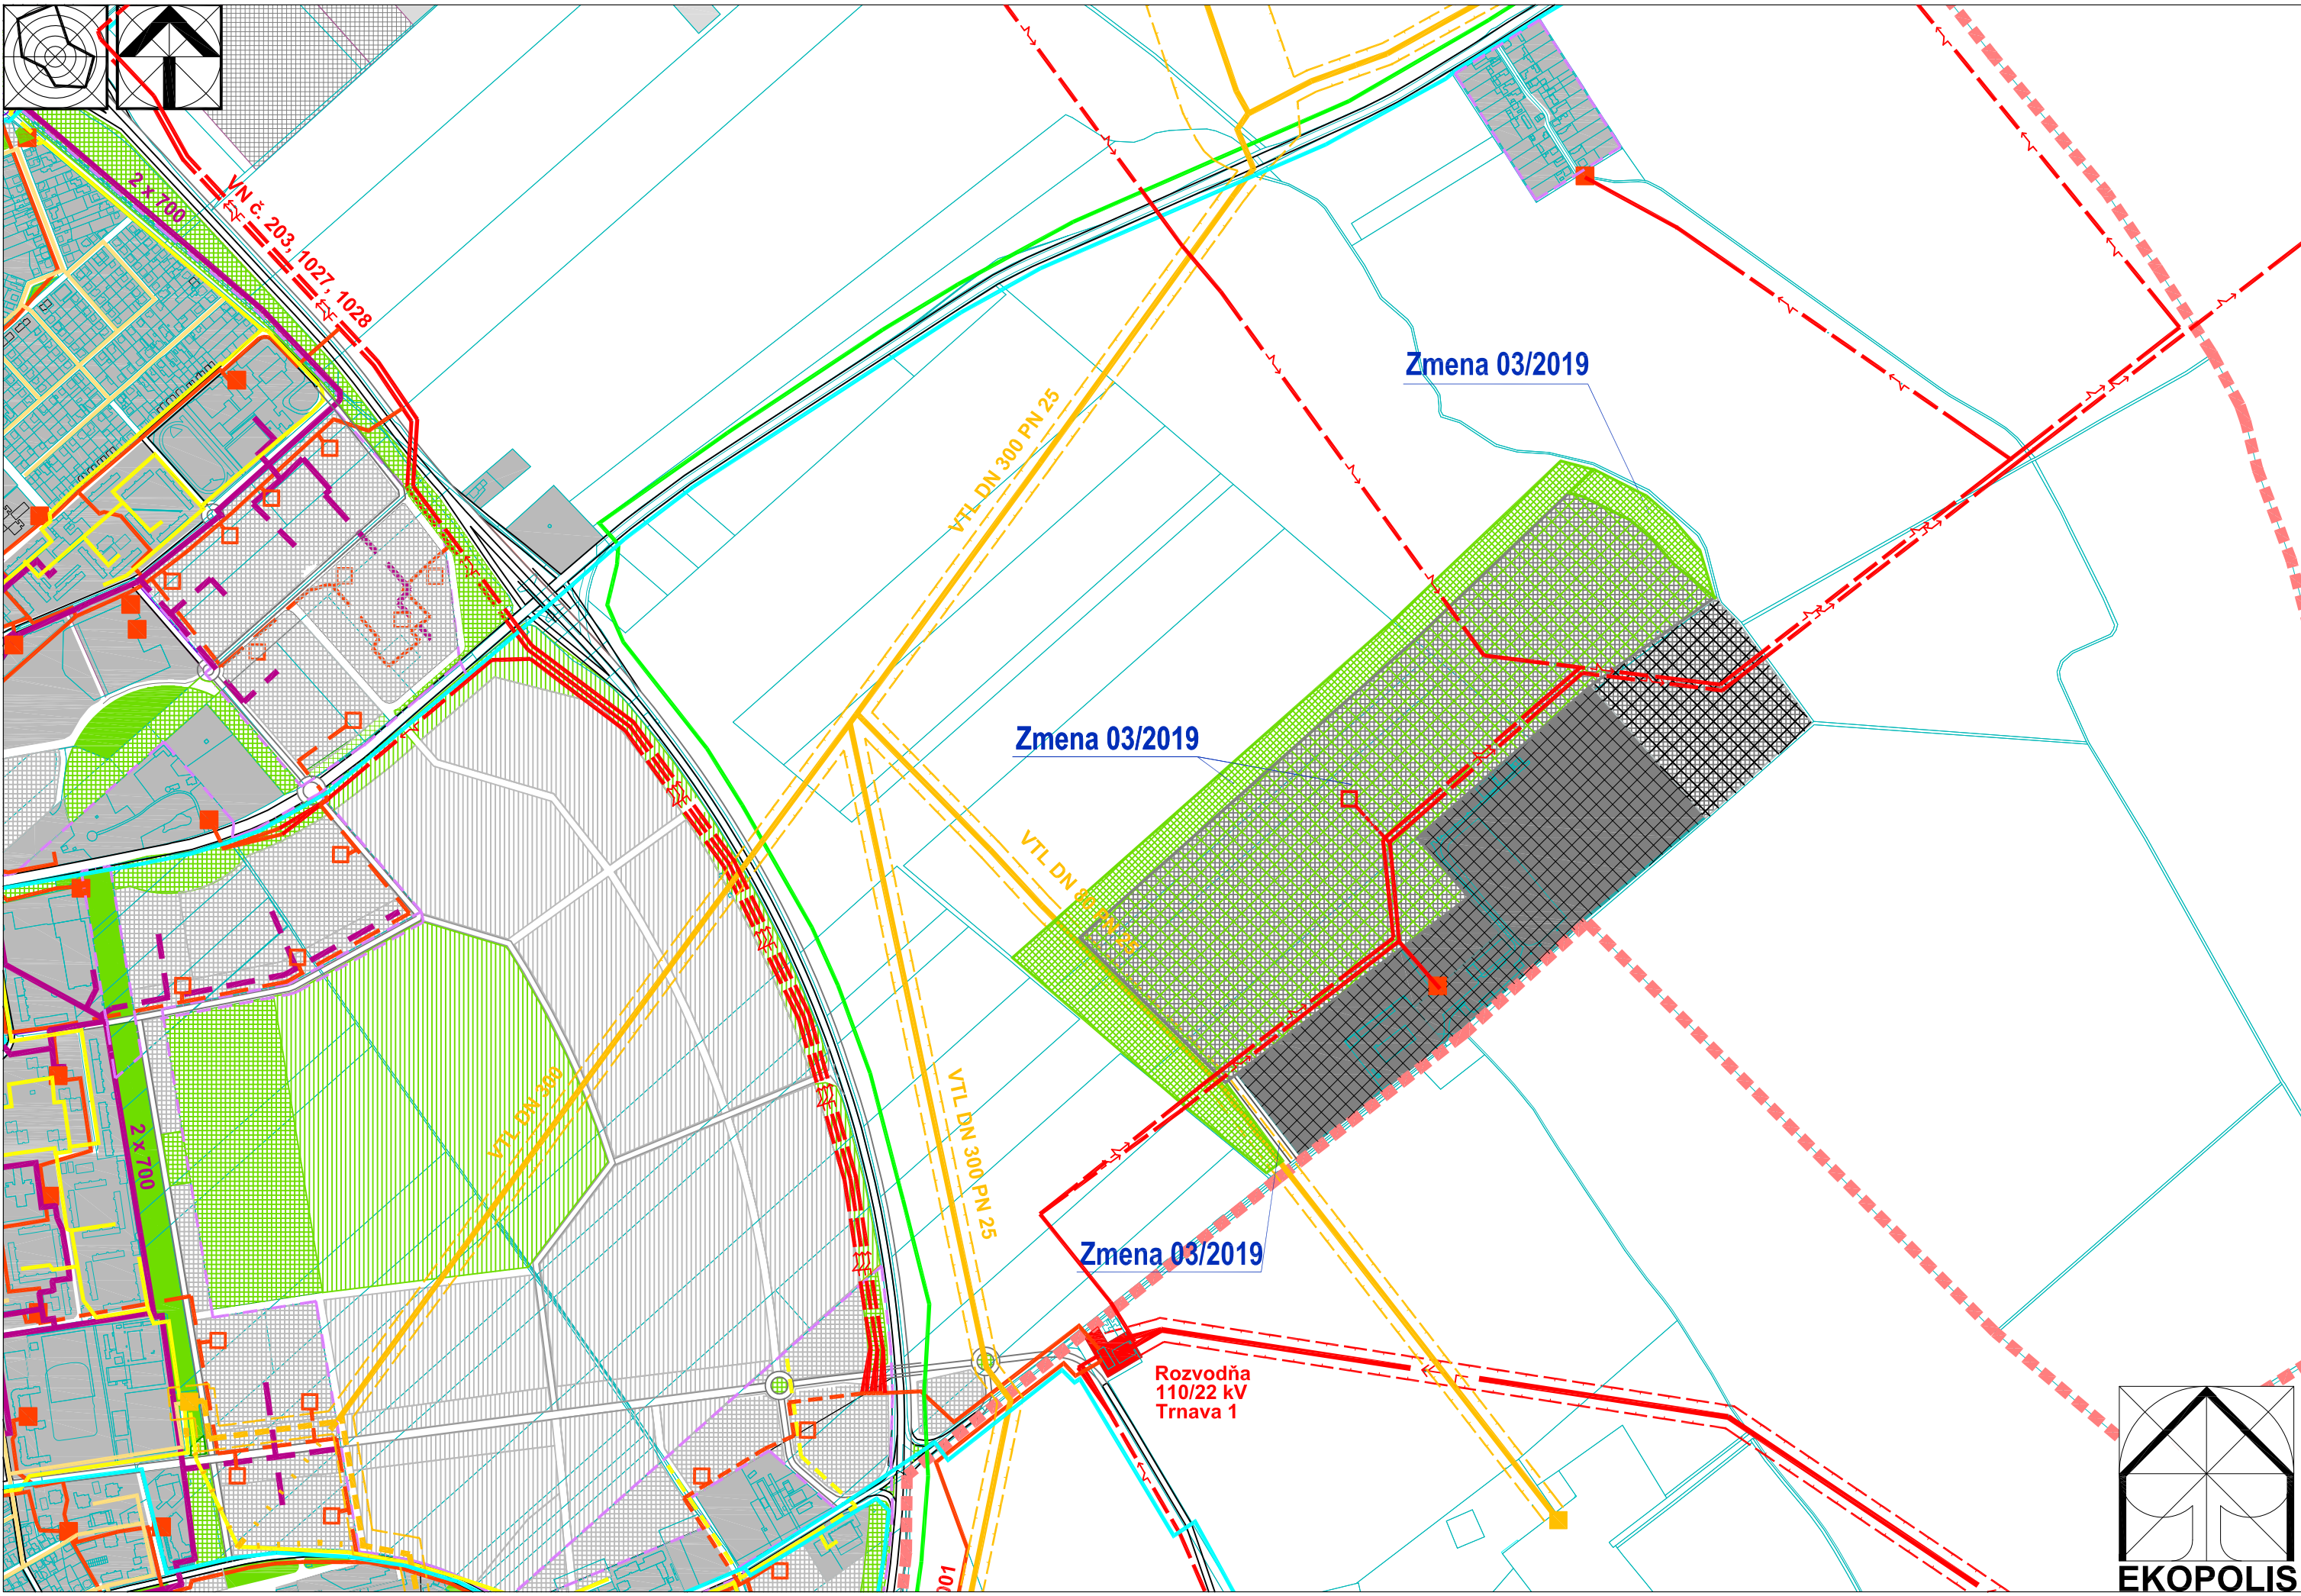

Stav	Návrh	Prognóza
		Hranica zastavaného územia
		Urbanizované plochy
		Plochy lesov, lesoparkov, krajínnej zelene, verejnej zelene a ZO
		Vodné plochy a toky
		Plochy železnice
		VN 22 kV vedenie - nadzemné
		VN 22 kV vedenie - podzemné
		VN 22 kV vedenie podzemné - na zrušenie
		Transformačná stanica TS 22/0,4 kVA
		Horúcovod
		Horúcovod - alternatíva dvojcestnej dodávky energie
		VVTL plynovod
		VTL plynovod
		VTL plynovod - na zrušenie
		Bezpečnostné pásmo VVTL a VTL plynovodov
		Regulačná stanica tlaku plynu - RS
		STL plynovod
		STL plynovod - alt. dodávka tepla z horúcovodu
		NTL plynovod
		Dial'kový kábel Telekom
		Spojovací kábel
		Hlavná telefónna ústredňa
		Dial'kový kábel Orange
		Dial'kový kábel Orange - na zrušenie
		Skládka odpadu

Zmena 03/2019	
Zariadenie odpadového hospodárstva Trnava	
	Plochy odpadového hospodárstva
	Obslužná komunikácia pre zariadenie odpadového hospodárstva
	Plochy izolácie zelene
	VN 22 kV prípojka
	Transformačná stanica TS 22/0,4 kVA

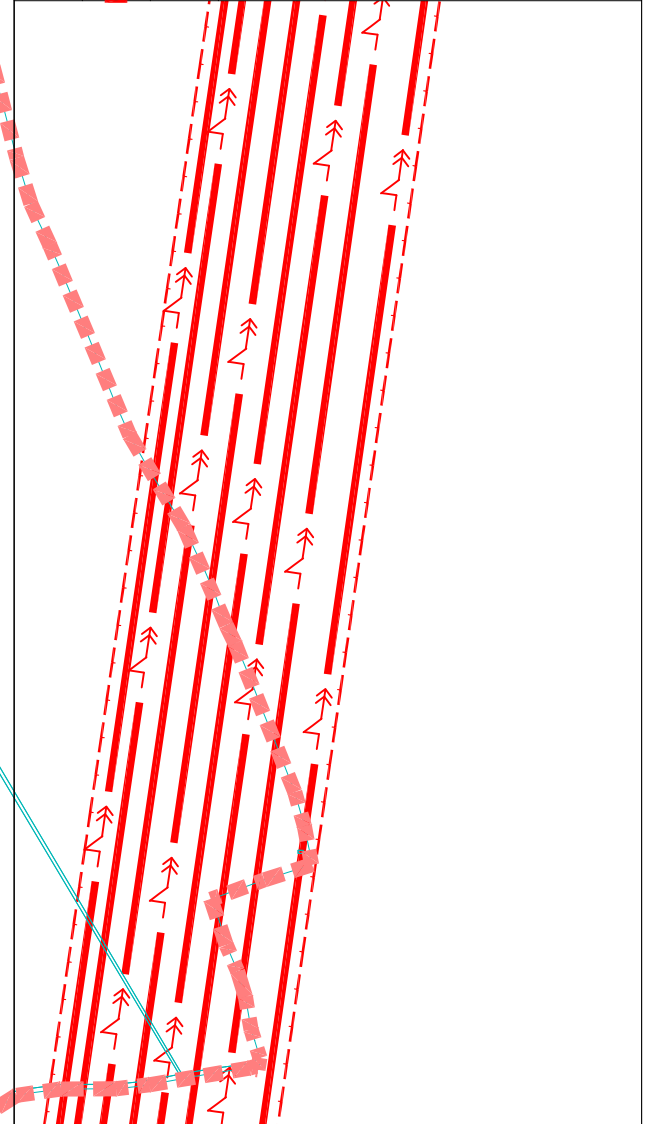

EKOPOLIS - Ateliér architektúry, urbanizmu a územného plánovania Vajnorská 98/J, 831 04 Bratislava Tel./fax.: 02/207 45 115, Mobil: 0905 628 155 e-mail: zibrin.ekopolis@chello.sk			
Názov úlohy:	ÚPN mesta Trnava (Aktualizované znenie 2009) v znení neskorších zmien Zmena 03/2019 Zariadenie odpadového hospodárstva Trnava		
Obstarávateľ:	Mesto Trnava, Mestský úrad, Trhová 3, Trnava	Dátum:	04/2019
Spracovateľ:	Ing.arch Peter Zibrin, PhD., autorizovaný architekt	Č.výkr.:	B.05.
Názov výkresu:	Výkres riešenia verejného technického vybavenia Energetika a spoje	Mierka:	1:10 000

