

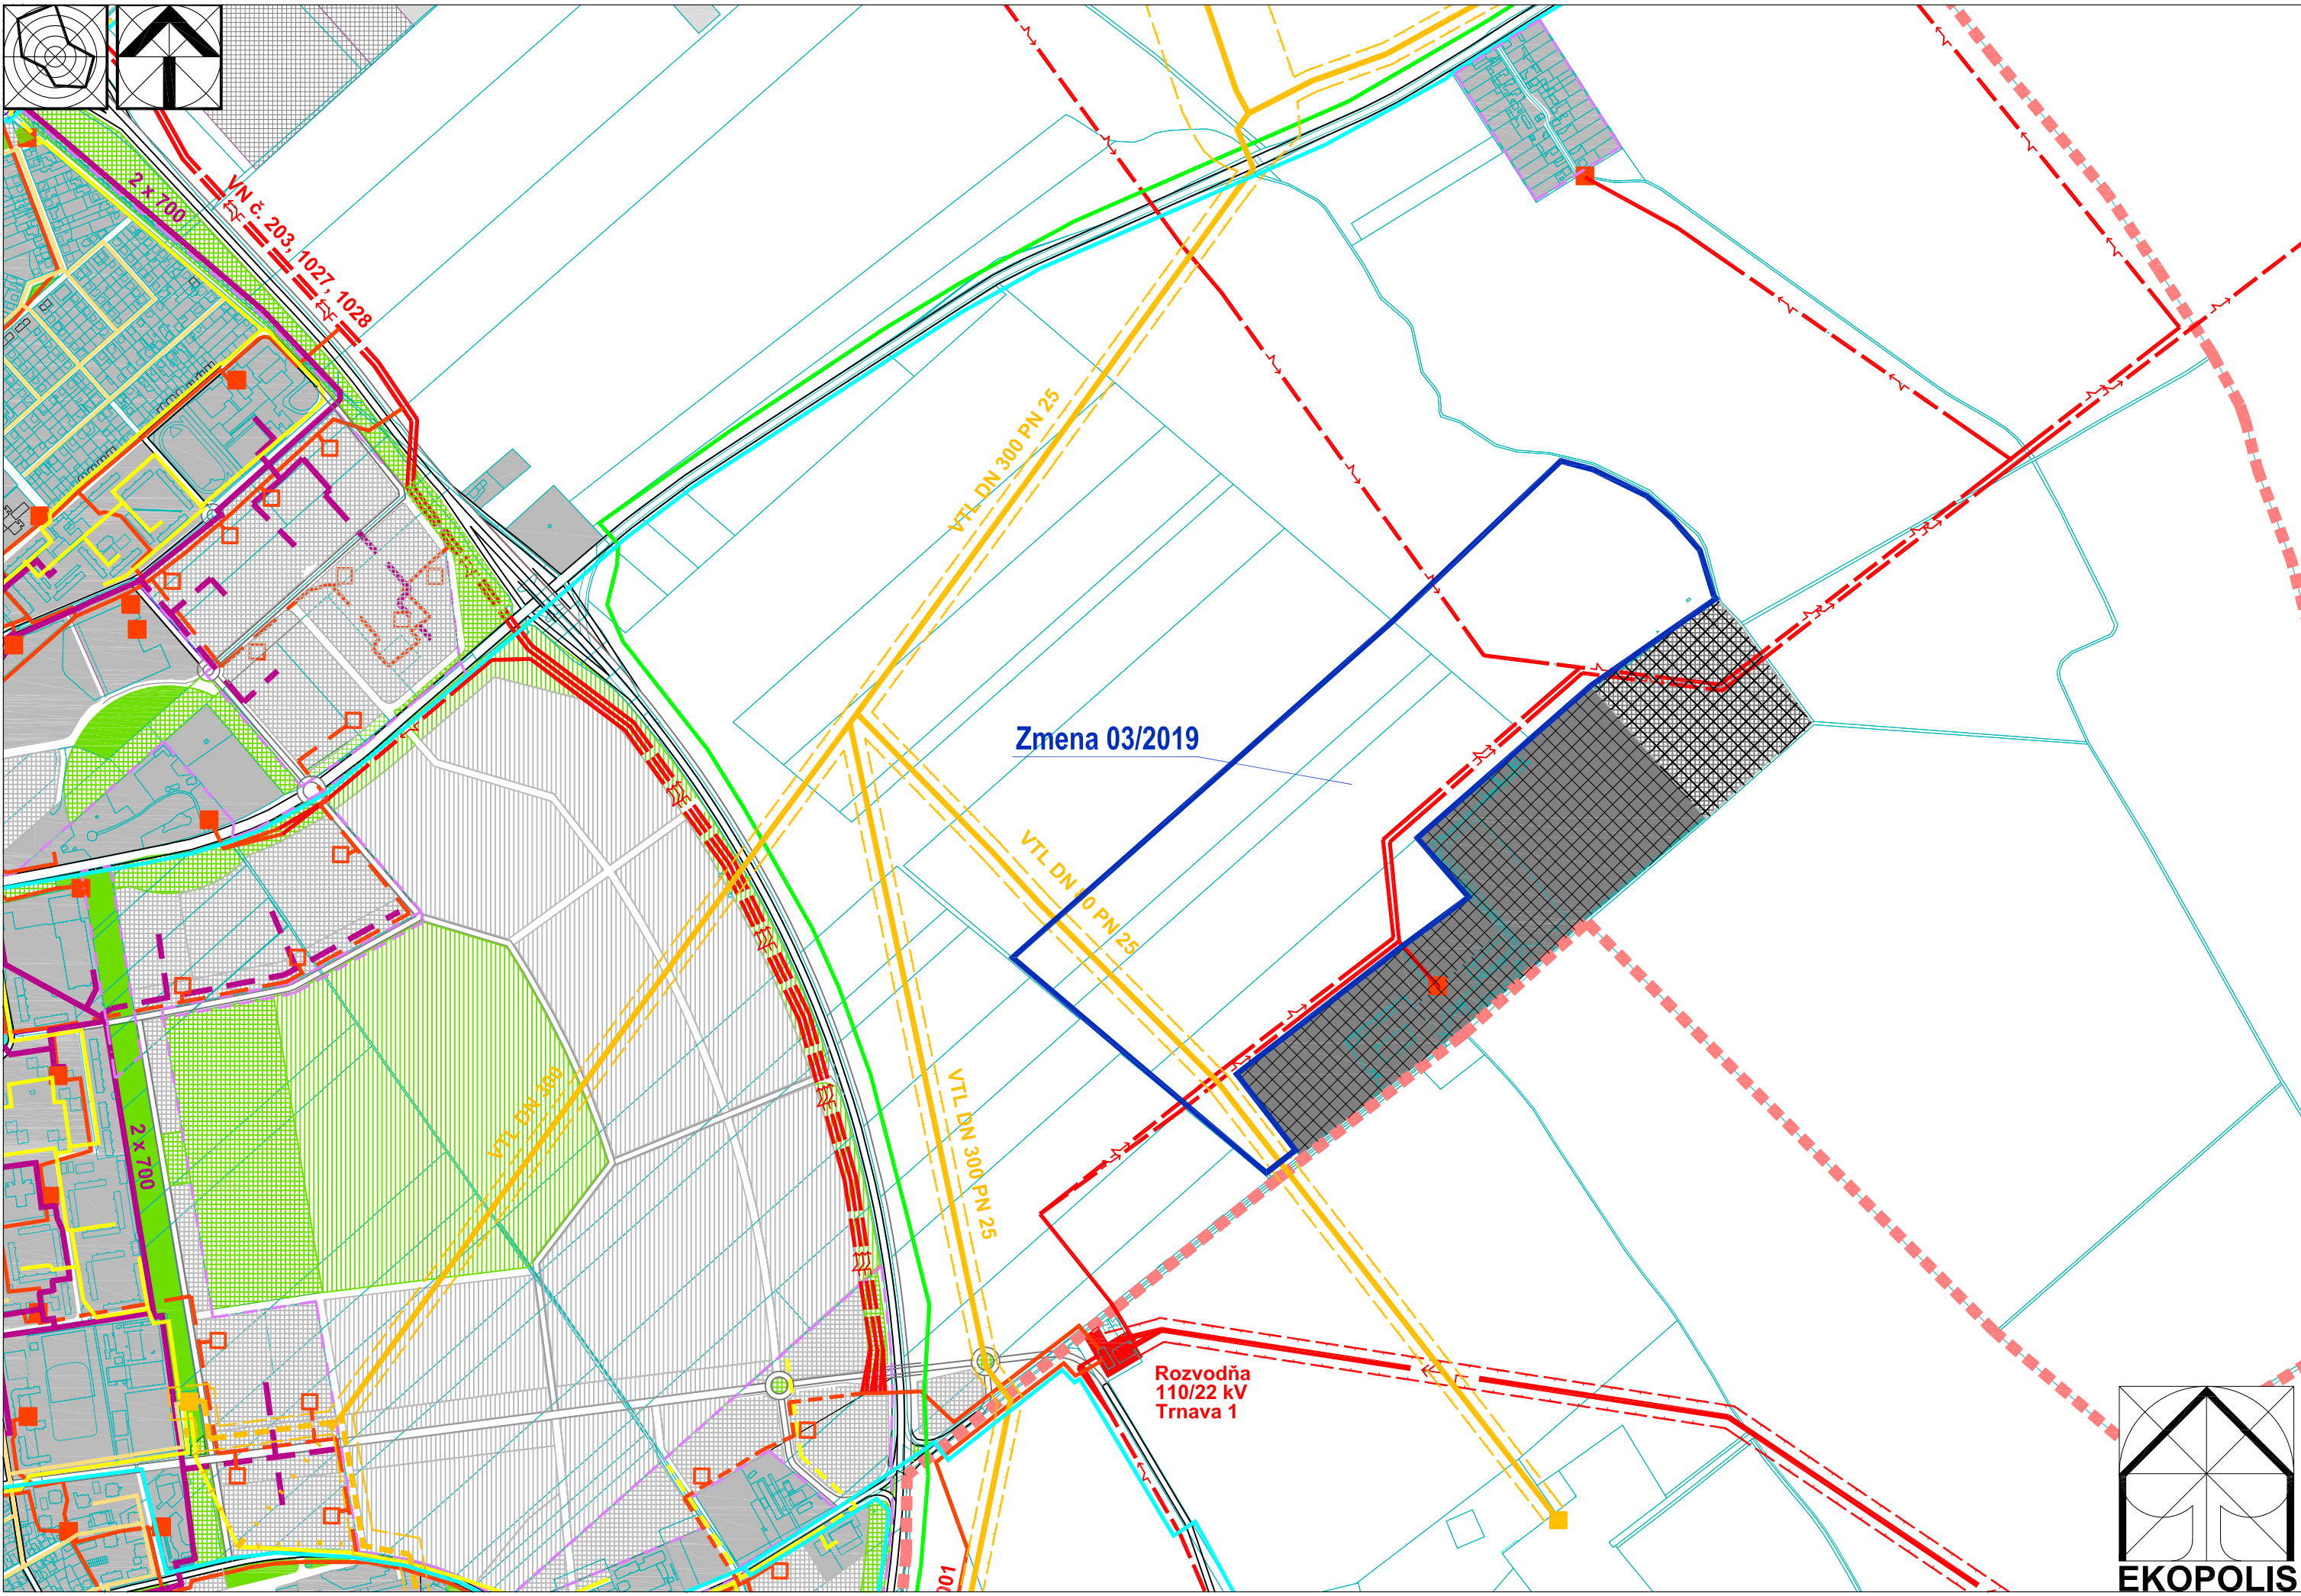


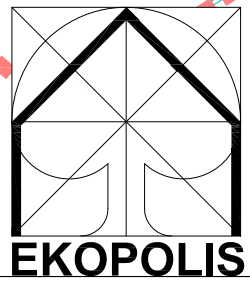

| Stav | Návrh | Prognóza                                                         |
|------|-------|------------------------------------------------------------------|
|      |       | Hranica zastavaného územia                                       |
|      |       | Urbanizované plochy                                              |
|      |       | Plochy lesov, lesoparkov, krajínnej zelene, verejnej zelene a ZO |
|      |       | Vodné plochy a toky                                              |
|      |       | Plochy železnice                                                 |
|      |       | VN 22 kV vedenie - nadzemné                                      |
|      |       | VN 22 kV vedenie - podzemné                                      |
|      |       | VN 22 kV vedenie podzemné - na zrušenie                          |
|      |       | Transformačná stanica TS 22/0,4 kVA                              |
|      |       | Horúcovod                                                        |
|      |       | Horúcovod - alternatíva dvojcestnej dodávky energie              |
|      |       | VVTL plynovod                                                    |
|      |       | VTL plynovod                                                     |
|      |       | VTL plynovod - na zrušenie                                       |
|      |       | Bezpečnostné pásmo VVTL a VTL plynovodov                         |
|      |       | Regulačná stanica tlaku plynu - RS                               |
|      |       | STL plynovod                                                     |
|      |       | STL plynovod - alt. dodávka tepla z horúcovodu                   |
|      |       | NTL plynovod                                                     |
|      |       | Diaľkový kábel Telekom                                           |
|      |       | Spojovací kábel                                                  |
|      |       | Hlavná telefónna ústredňa                                        |
|      |       | Diaľkový kábel Orange                                            |
|      |       | Diaľkový kábel Orange - na zrušenie                              |
|      |       | Skłádka odpadu                                                   |

Vymedzenie Zmeny 03/2019  
Zariadenie odpadového hospodárstva Trnava  
Vymedzenie lokality Zmeny 03/2019

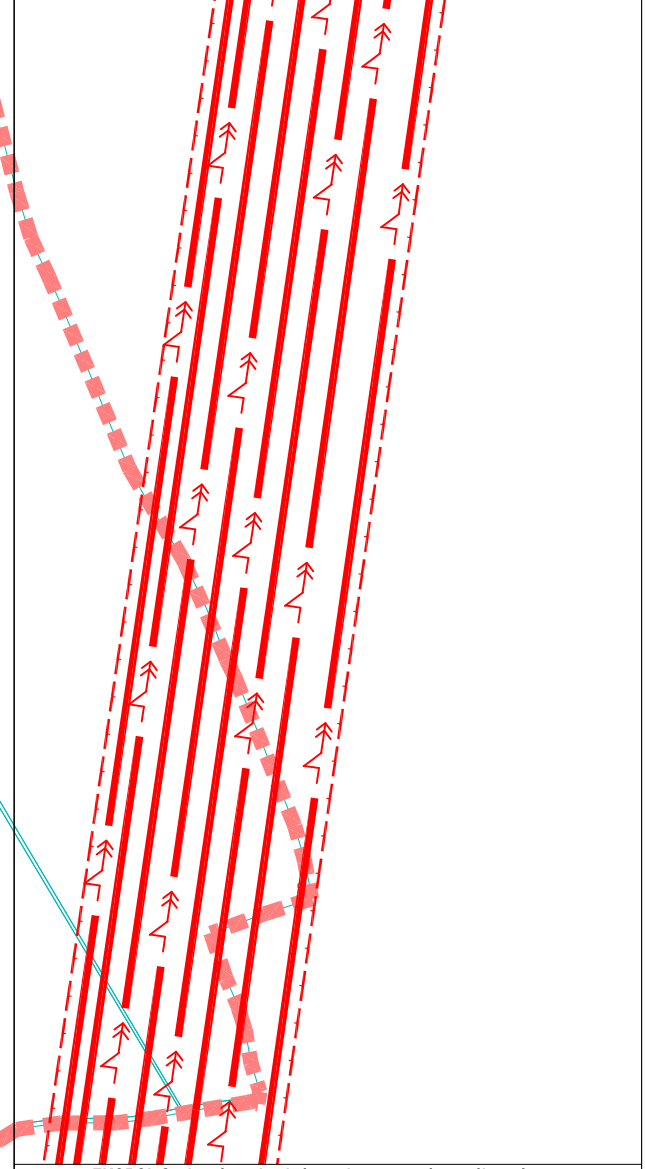

EKOPOLIS - Ateliér architektúry, urbanizmu a územného plánovania  
Vajnorská 98/J, 831 04 Bratislava  
Tel./fax.: 02/207 45 115, Mobil: 0905 628 155 e-mail: zibrin.ekopolis@chello.sk

Název úlohy: ÚPN mesta Trnava (Aktualizované znenie 2009)  
v znení neskorších zmien  
Vymedzenie lokality Zmeny 03/2019  
Lokalita Zariadenia odpadového hospodárstva Trnava

Obstarávateľ: Mesto Trnava, Mestský úrad, Trhová 3, Trnava  
Spracovateľ: Ing.arch Peter Zibrin, PhD., autorizovaný architekt  
Název výkresu: Výkres riešenia verejného technického vybavenia Energetika a spoje

Dátum: 12/2009 - 04/2019  
Č.výkr.: B.05. Mierka: 1:10 000