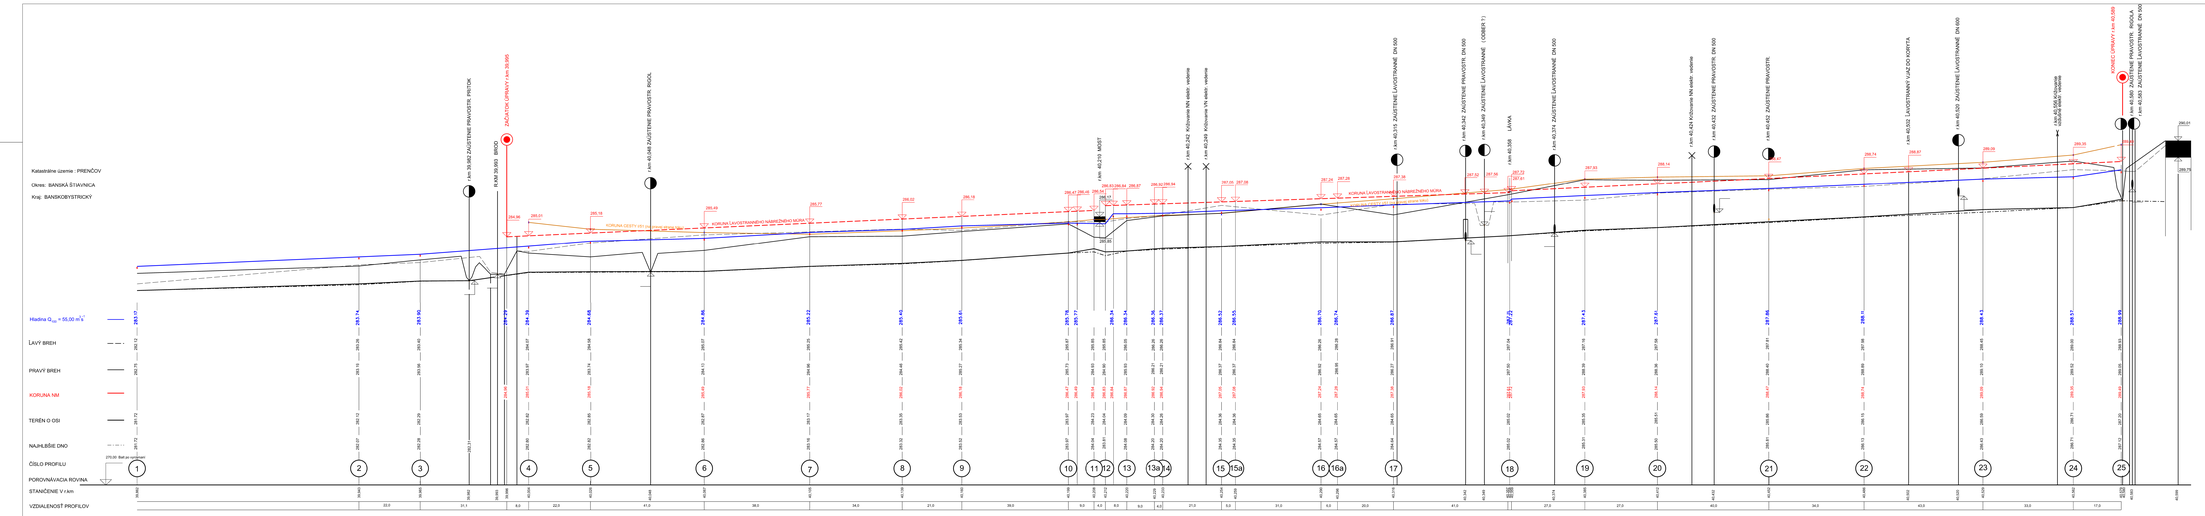


Súradnicový systém: JTSK
Výškový systém: B.p.v.

OBJEKT/PRÍLOHY		MIERKA	ČÍSLO PRÍLOHY
POZDĽŽNY PROFIL		1:500/100	3.