


LIČARTOVCE

ÚZEMNÝ PLÁN OBCE - Zmeny a doplnky č. 1

LIČARTOVCE


ÚZEMNÝ PLÁN OBCE

M = 1 : 10 000

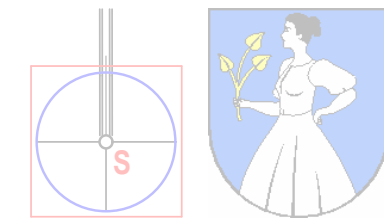

Schvaľovacia doložka:

Označenie schvaľovacieho orgánu: Obecné zastupiteľstvo v Ličartovciach
Číslo uznesenia a dátum schválenia:
Číslo VZN obce, ktorým sa vyhlasuje záväzná časť ÚPN obce :
Oprávnená osoba: Viliam Jurko - starosta obce

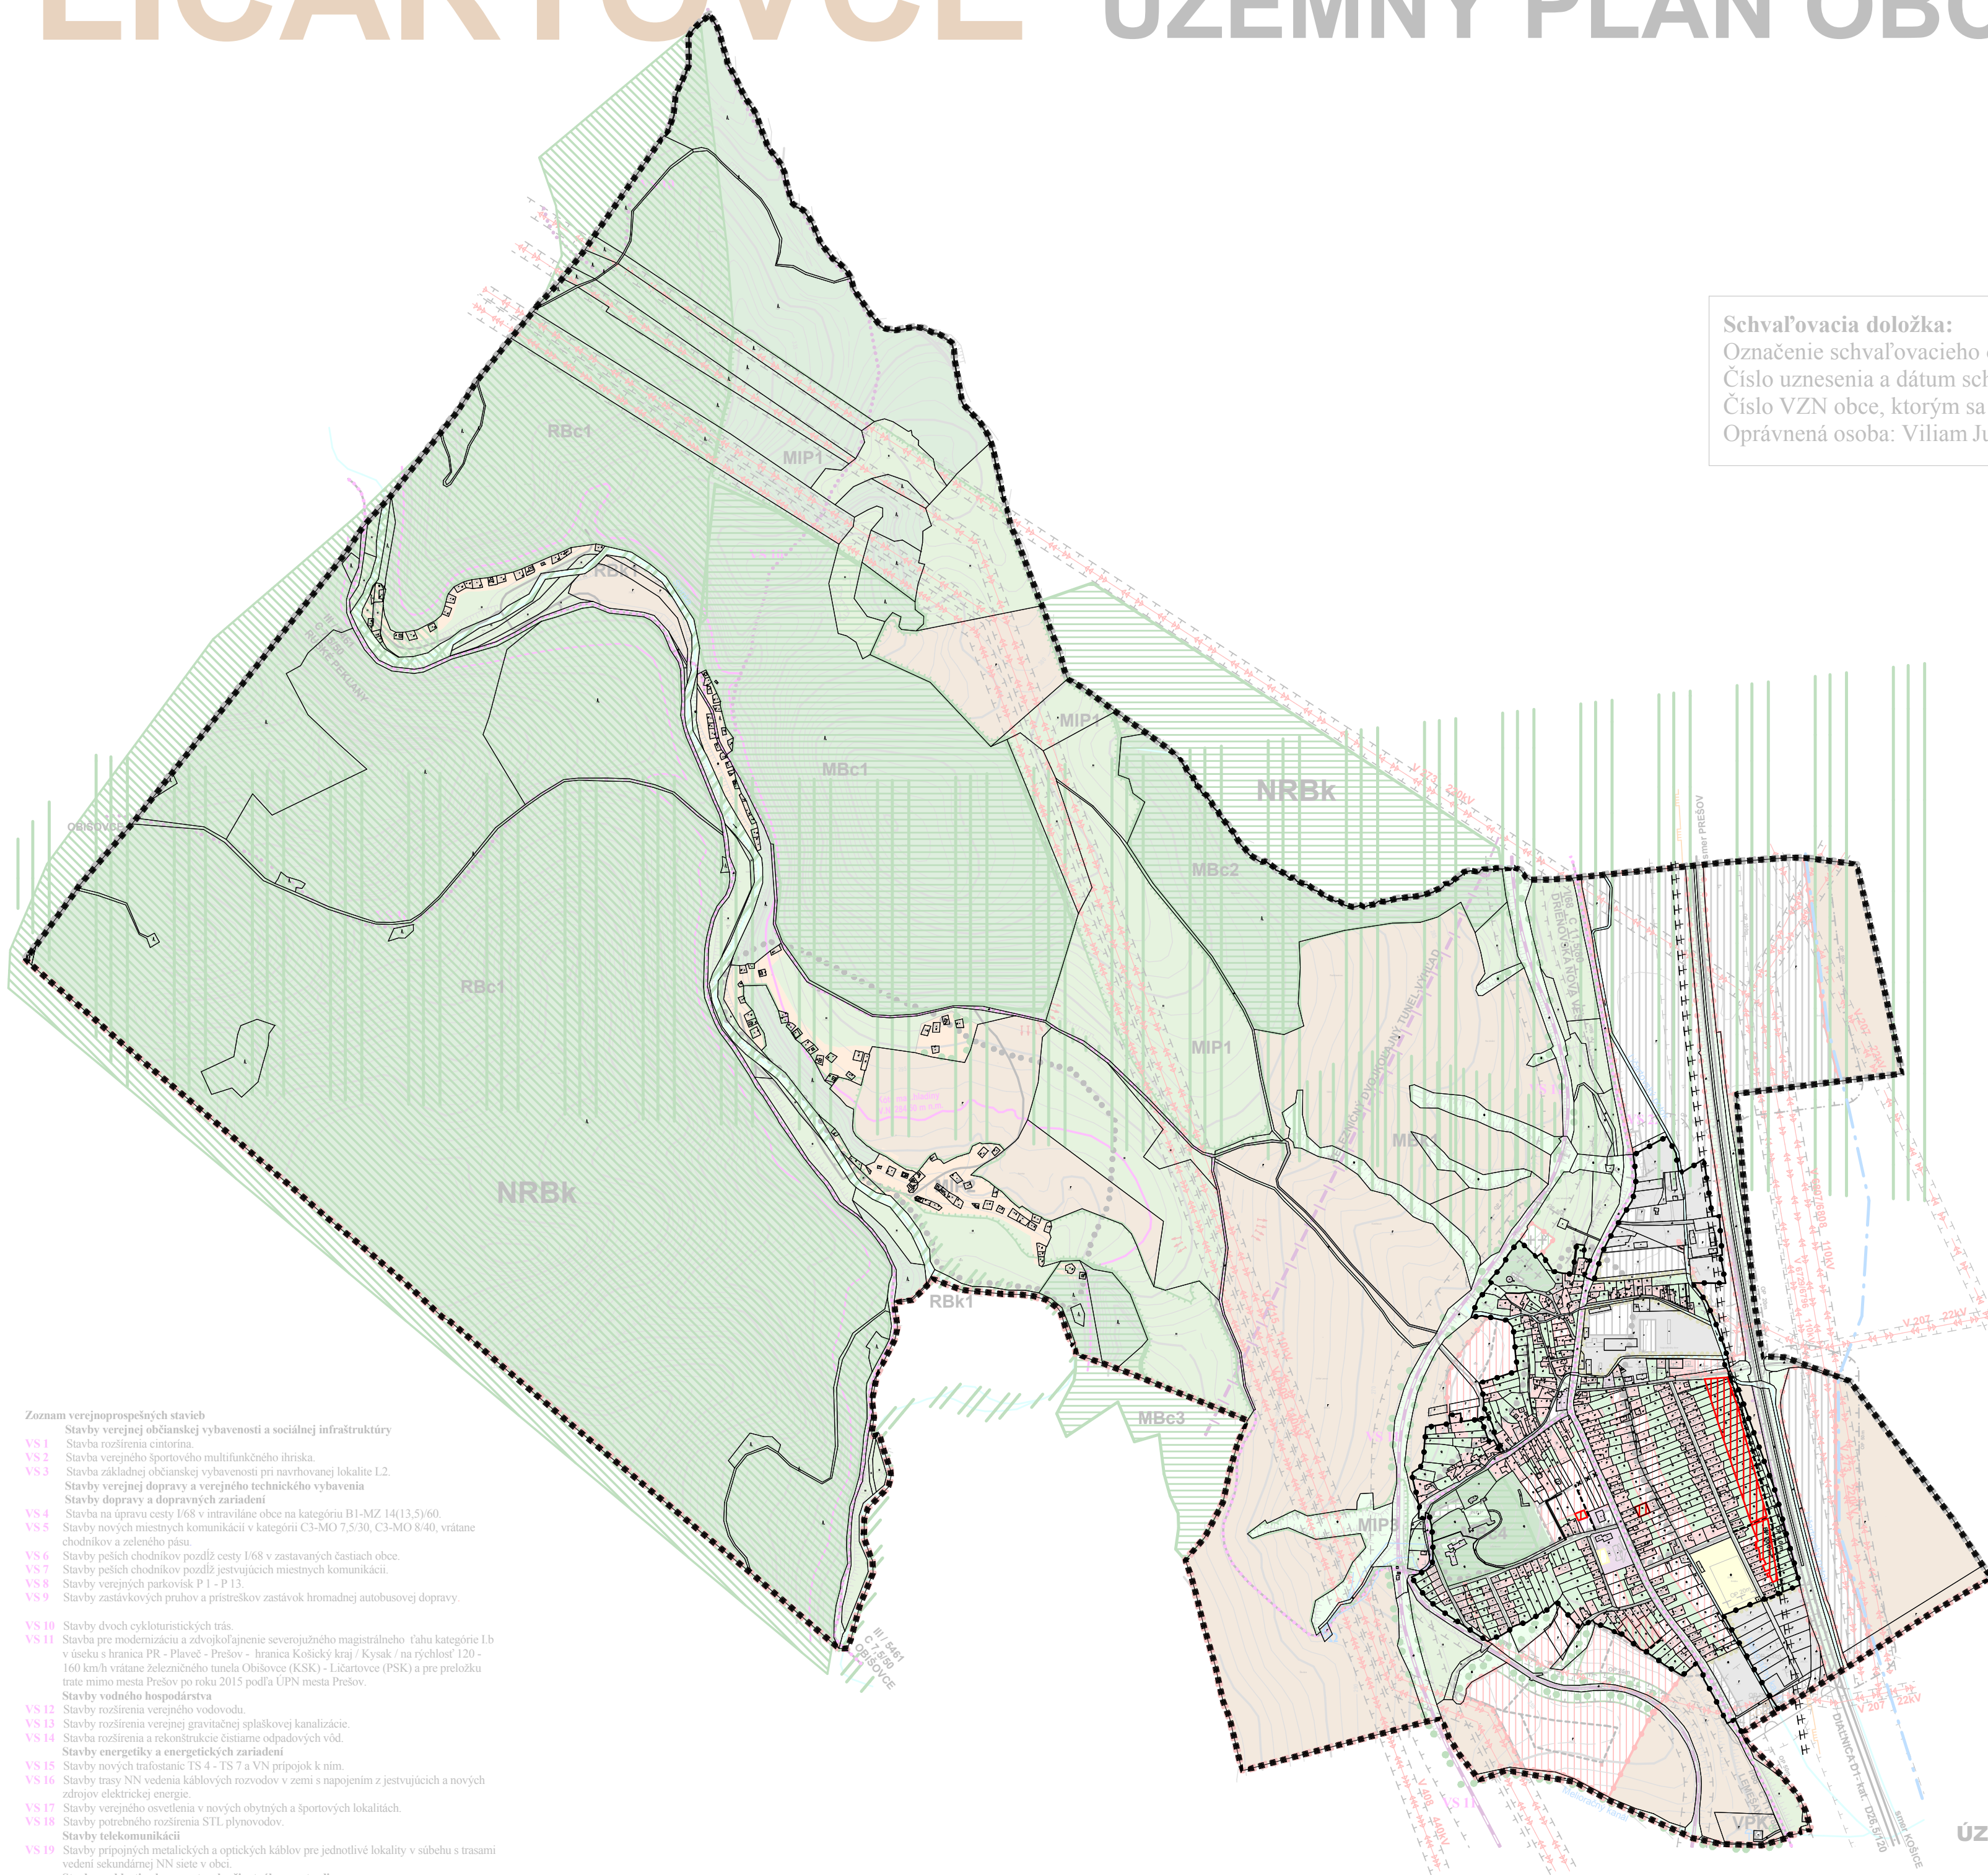

- Zoznam verejnoprospešných stavieb
- Stavby verejnej občianskej vybavenosti a sociálnej infraštruktúry
- VS 1 Stavba rozšírenia cintorína
 - VS 2 Stavba verejného športového multifunkčného ihriska
 - VS 3 Stavba základnej občianskej vybavenosti pri navrhovanej lokalite I.2.
 - Stavby verejnej dopravy a verejného technického vybavenia
 - Stavby dopravy a dopravných zariadení
 - VS 4 Stavba na úpravu cesty 168 v intraviláne obce na kategóriu B1-MZ 14(13.5)/60
 - VS 5 Stavby nových miestnych komunikácií v kategórii C3-MO 7,5-30, C3-MO 8-40, vrátane chodníkov a zeleného pásu
 - VS 6 Stavby peších chodníkov pozdĺž cesty 168 v zastavaných častiach obce
 - VS 7 Stavby peších chodníkov pozdĺž existujúcich miestnych komunikácií
 - VS 8 Stavby verejných parkovísk P.1 - P.13
 - VS 9 Stavby zastávkových pruhov a prístreškov zastávok hromadnej autobusovej dopravy
- Stavby vodného hospodárstva
- VS 12 Stavby rozšírenia verejného vodovodu
- VS 13 Stavby rozšírenia verejnej gravitačnej splaškovej kanalizácie
- VS 14 Stavba rozšírenia a rekonštrukcie čistiarne odpadových vôd
- Stavby energetiky a energetických zariadení
- VS 15 Stavby nových trafostán TS 4 - TS 7 a VN prípojok k nim
- VS 16 Stavby trasy VN vedenia káblových rozvodov v zemi s napojením z existujúcich a nových zdrojov elektrickej energie
- VS 17 Stavby verejného osvetlenia v nových obytných a športových lokalitách
- VS 18 Stavby potrubného rozšírenia STL plynovodu
- Stavby telekomunikácií
- VS 19 Stavby prípojných metalických a optických káblov pre jednotlivé lokality v súbhu s trasami vedení sekundárnej VN siete v obci
- Stavby v oblasti ochrany a tvorby životného prostredia
- VS 20 Stavba regulácie a úprav Ličartovského potoka
- VS 21 Stavby prekrývajú Obštokovského melioračného kanála č. 5407 031 001
- VS 22 Stavba na kompostovanie organického odpadu severne od obce, na navrhovanej ploche výroby, skladov a skládok

STAV	NÁVRH	VÝHEAD	
			HRANICA KRAJA
			HRANICA KATASTRÁLNEHO ÚZEMIA
			HRANICA ZASTAVANÉHO ÚZEMIA OBCE
			PLOCHA RODINNÝCH DOMOV
			PLOCHA OBČANSKEJ VYBAVENOSTI
			PLOCHA REKREÁCIE A CESTOVNEHO RUCHU
			PLOCHA ŠPORTU
			PLOCHA VÝROBY, SKLADOV A SKLÁDK
			PLOCHA TECHNICKÉHO A DOPRAVNÉHO VYBAVENIA
			VEREJNÁ ZELEN
			ZELEN RODINNÝCH DOMOV
			VYHRADENÁ ZELEN - CINTORIN
			VYHRADENÁ ZELEN - DOČASNÁ ZELEN
			SPRIEVODNÁ - LINOVÁ ZELEN
			TRVALÝ TRÁVNATÝ PORAST
			LES
			ORNÁ PÔDA
			VÝZNAMNÁ VÝHLADKA
			ARCHEOLOGICKÁ LOKALITA
			VODNE TOKY A PLOCHY
			HRANICA INUNDÁCNEHO ÚZEMIA
			OCHRANÉ PÁSMO
			DIALNICA
			CESTA I. TREDY
			CESTA II. TREDY
			MESTNÁ A ÚČELOVÁ KOMUNIKÁCIA
			PROTILUKOVÁ STENA
			CYKLOTURISTICKÉ TRASY
			ŽELEZNICNÉ TRATE
			ŽELEZNÝ TUNEL
			VOZDUEM
			VOVNÝ ZDROJ
			ČISTIAREŇ ODPADOVÝCH VÔD
			VTL PLYNOROVODY
			VN VEDENIE VZDÚŠNÉ
			VVN VEDENIE VZDÚŠNÉ
			TRAFOSTANICA
			MAXIMÁLNA PREVÁDŽKOVÁ HLADINA VN
			RBK-REGIONÁLNE BIOCENTRUM
			MBK-MESTNÉ BIOCENTRUM
			NRBK-NADREGIONÁLNY BIOKORIDOR
			RBK-REGIONÁLNY BIOCORIDOR
			MBK-MESTNÝ BIOCORIDOR
			Mg-MESTNÝ INTERAKČNÝ PRVK
			VÝZNAMNÝ PRVK KRAJINY
			Ekologický významný zeleň
			ZRUŠENÉ

ÚZEMNÝ PLÁN OBCE LIČARTOVCE

v.č.:

6

ENVIO s.r.o. - Levočská 2, 080 01 Prešov

VÝKRES OCHRANY PRÍRODY A TVORBY KRAJINY VRÁTANE PRVKOV ÚZEMNÉHO SYSTÉMU

Ekologická stabilita

OBJEDNÁVATEL: OBEC LIČARTOVCE

HLAVNÝ RIEŠITEĽ: Ing. arch. Ivan Vroch AA

HLAVNÝ RIEŠITEĽ: Ing. arch. Jozef Kužma AA

HLAVNÝ RIEŠITEĽ: Ing. arch. Jozef Kužma AA

M = 1 : 10 000

SPRACOVANÉ : 01.2010

M = 1 : 10 000

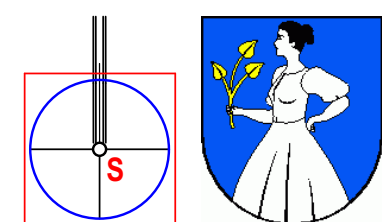

OBJEDNÁVATEĽ	Obec Ličartovce	SPRACOVATEĽ	
HLAVNÝ RIEŠITEĽ	Ing. arch. Jozef Kužma AA	Invest Leasing, s.r.o. Duchnovičovo nám. 1 Prešov 080 01	
OBSAH VÝKRESU	Ochrana prírody a tvorba krajiny	FORMÁT	8 x A4
		DÁTUM	05. 2019
		MIERKA	1 : 10 000
NÁZOV AKCIE	Územný plán obce Ličartovce - ZaD 1	ČÍSLO VÝKRESU	6