



POHĽAD VÝCHODNÝ M=1:200

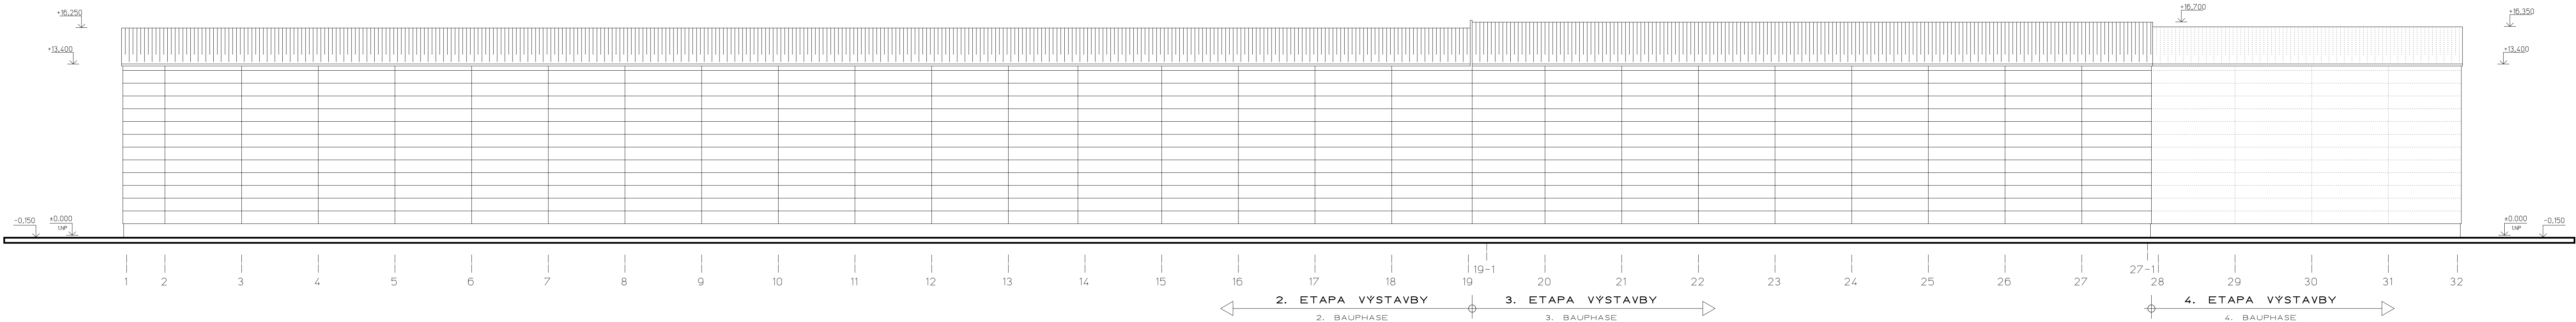

POHĽAD SEVERNÝ M=1:200

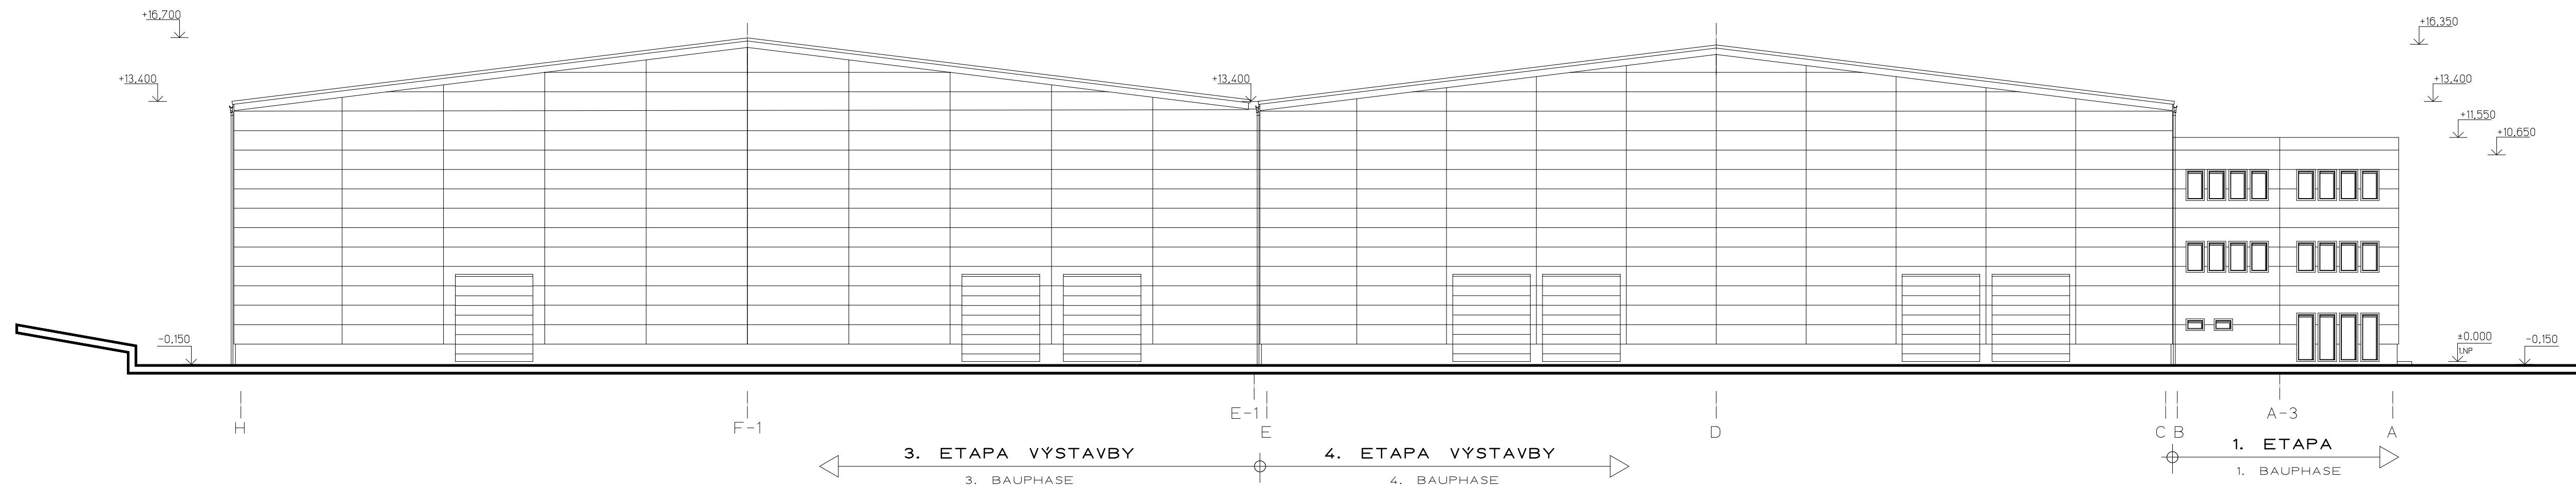

LEGENDA POVRCHOVÝCH ÚPRAV

- 1 STRECHA - STREŠNÝ PANEL S JADROM Z IPN PENY
- 2 FASÁDA - STENOVÝ PANEL S JADROM Z IPN PENY
- 3 SOKEL - VONKAJŠIA OMIETKA MARMOLIT STREDNOZRNA
- 4 PLASTOVÉ OKNÁ A ZATEPLENÉ DVERE
- 5 VÝSUVNÉ SEGMENTOVÉ VRÁTA ZATEPLENÉ
- 6 KLAMPIARSKÉ VÝROBKY - LAKOPLASTOVANÝ PLECH

PD v rozsahu pre územné rozhodnutie.

+0.000= podlaha haly

Gen.projektant: Ing.Syková		Vyracoval: Ing.Syková		Architekt: Ing.arch.Zátkovský		Architekt SYKOVÁ na s.p. Tubochnínska 4 080 06 PREŠOV		Cost PD: Stavebná	
Investor: BHS-Sonthofen (Slovakia) s.r.o., Lazaretská 8, BA		ObU: Prešov		Kraj: Prešovský		Formát: 5x4 Datum: 03.2019 Stupeň: DÚR C.zák.:		Sada:	
Stavba: VÝROBNÝ AREÁL BHS-Sonthofen (Slovakia) p.č. 601/1 k.ú. HANISKA								181203-PS	
Objekt: 01 - VÝROBNÁ HALA S ADMINISTRATÍVOU								Mierka: 200	
Obsah výkř: POHĽAD VÝCHODNÝ, SEVERNÝ								C.v.: A-8	
								Diet: A8 A8	