


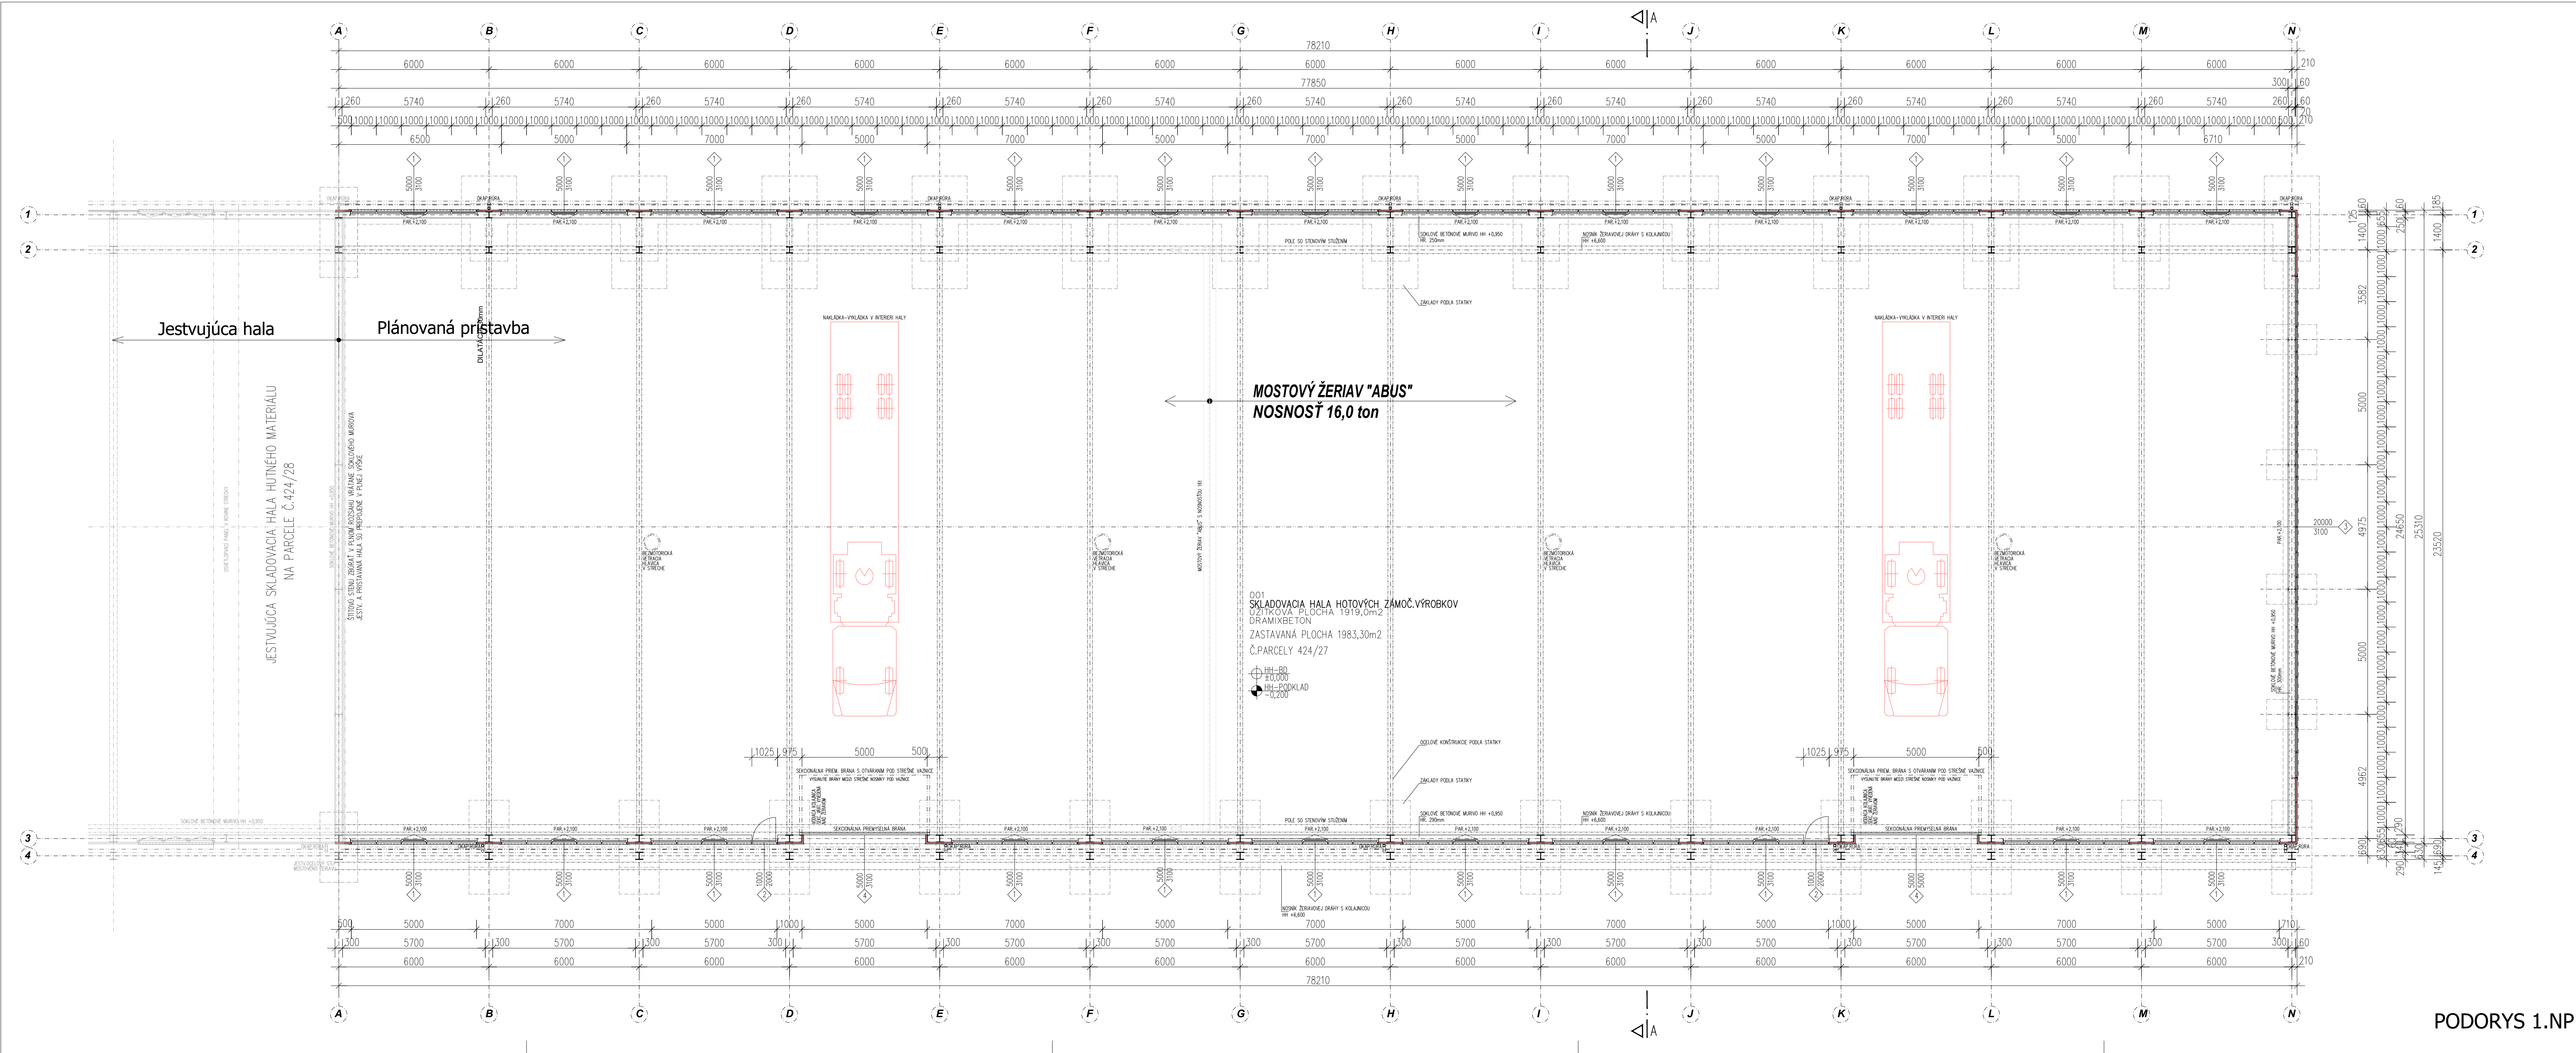

PODORYS 1.NP

- POZNAMKY:
- KOTOVANÁ HRUBÁ STAVBA V MĚŘITROH
 - VÝŠKOVÉ KÓTY V MĚTROH
 - KOTOVANÉ NA STAVBE PŘEDSTAV
 - NEJASNOSTI HLASIT DOZOROM STAVBY
 - ODBĚRY PROJEKTU INVESTOROV A STAVEBYVEDUCEM
 - TĚLOVÉ ZARÁŽENÉ BUDOVY A PROFESSE PRŮBĚRAT Z DOBORNÝCH VÝKRESOV PROFESOV
 - STATIONO-KONSTRUKCE JAKOSTI Z STAVBYVEDUCEM
 - ODBĚRY V NĚKTERÝCH STĚNÁCH A V STŘEDNÍCH DOŠKÁCH VĚD ZD STATIONOVÝCH VÝKRESOV
 - NEJASNOSTI MEZI ARCHITECTONICKÝM, TĚL A PROFESOVNÝM VÝKRESM A STATIONOVÝM VÝKRESM HLED HLASIT
 - PLATÍ VŠE VÝKRESY S NOVÝMI INDEXAMI

LEGENDA MIESTNOSTÍ :

P.Č.	DETL MIESTNOSTI	OP. M2	PODLAHA	STROPY	STROPY	SOHL.
001	SKLADOVÁ HALA	1.918,0m2	DRAMABETON	TEPELNIZOZ. PUR. PANELE	TEPELNIZOZ. PUR. PANELE	BEZVODNÝ-UMYVATEL
OŠTĚROVÁ PLOCHA SPOLU						= 1.918,0m2
ZASTAVANÁ PLOCHA – SKLADOVÁ HALA						= 1.983,5m2

PLOCHA STROCH – TEPELNIZOZ. PUR. PANELE S PRESVETOVANOM PÁSMI – 2.027,0m2

LEGENDA MATERIALOV:

	OCÉLOVÉ KONSTRUKČIE PODLA STATIKY		CELEZOBETON TRETDY PODLA STATIKY
	OPLÁŠTENIE TEPELNIZOZ. PUR.-PANELE HR. 60mm, S.1000mm, ZVŠLE KLADENÉ		PROSTÝ BETON TRETDY PODLA STATIKY
	PRIEVÝŠENÁ PODLAHA – DRAMABETON		TEPELNÁ IZOLÁCIA SKLA – STYROOUR
	DILATAČNÁ PODLA ODDAVATELA PODLAHY		HYDROIZOLÁCIA PODLAHY PROTI ZEMNEJ VLHOKOSTI
	ZBUDOVANÉ A OSTRANENÉ KONSTRUKČIE		

PRISTAVBA SKLADU ZAMOČNÍČNÝCH VÝROBKOV
WINFER spol. s r.o. - LEHNICE
LEHNICE, KOTLOVÝ VELEKÝ, 261 01, STŘEDNÍ DOŠKOVÝ, 4.2.4.2.2.2.

AUTOR: Ing. arch. MĚŘIS GABO
HIP: Ing. ALMAŠOV
ZPR: Ing. ALMAŠOV
VÝKRESOV: Ing. ALMAŠOV

ADIF spol. s r.o. - ARCHITECTONICKÁ A PROJEKČNÍ KANCELARIA
KLATSKÁ 12 / 31101 / BRATISLAVA - SPOLNOSTI 1 / ZOBRAZENÁ STĚNA

STUPEN: PSK
MĚRKA: 1:100
DATUM: 05.2015
Č. VÝKRESU: 30-01-2

SEVERKA
NÁVRAH
VÝKRESOV
PEVNÝ BOJ

INVESTOR: WINFER spol. s r.o., GABOVÝCH 415/25, 261 01, DOKOVÁ STĚNA, 05.2.4.2.2.2.2.

DESAH VÝKRESU:
PODORYS 1.NP