



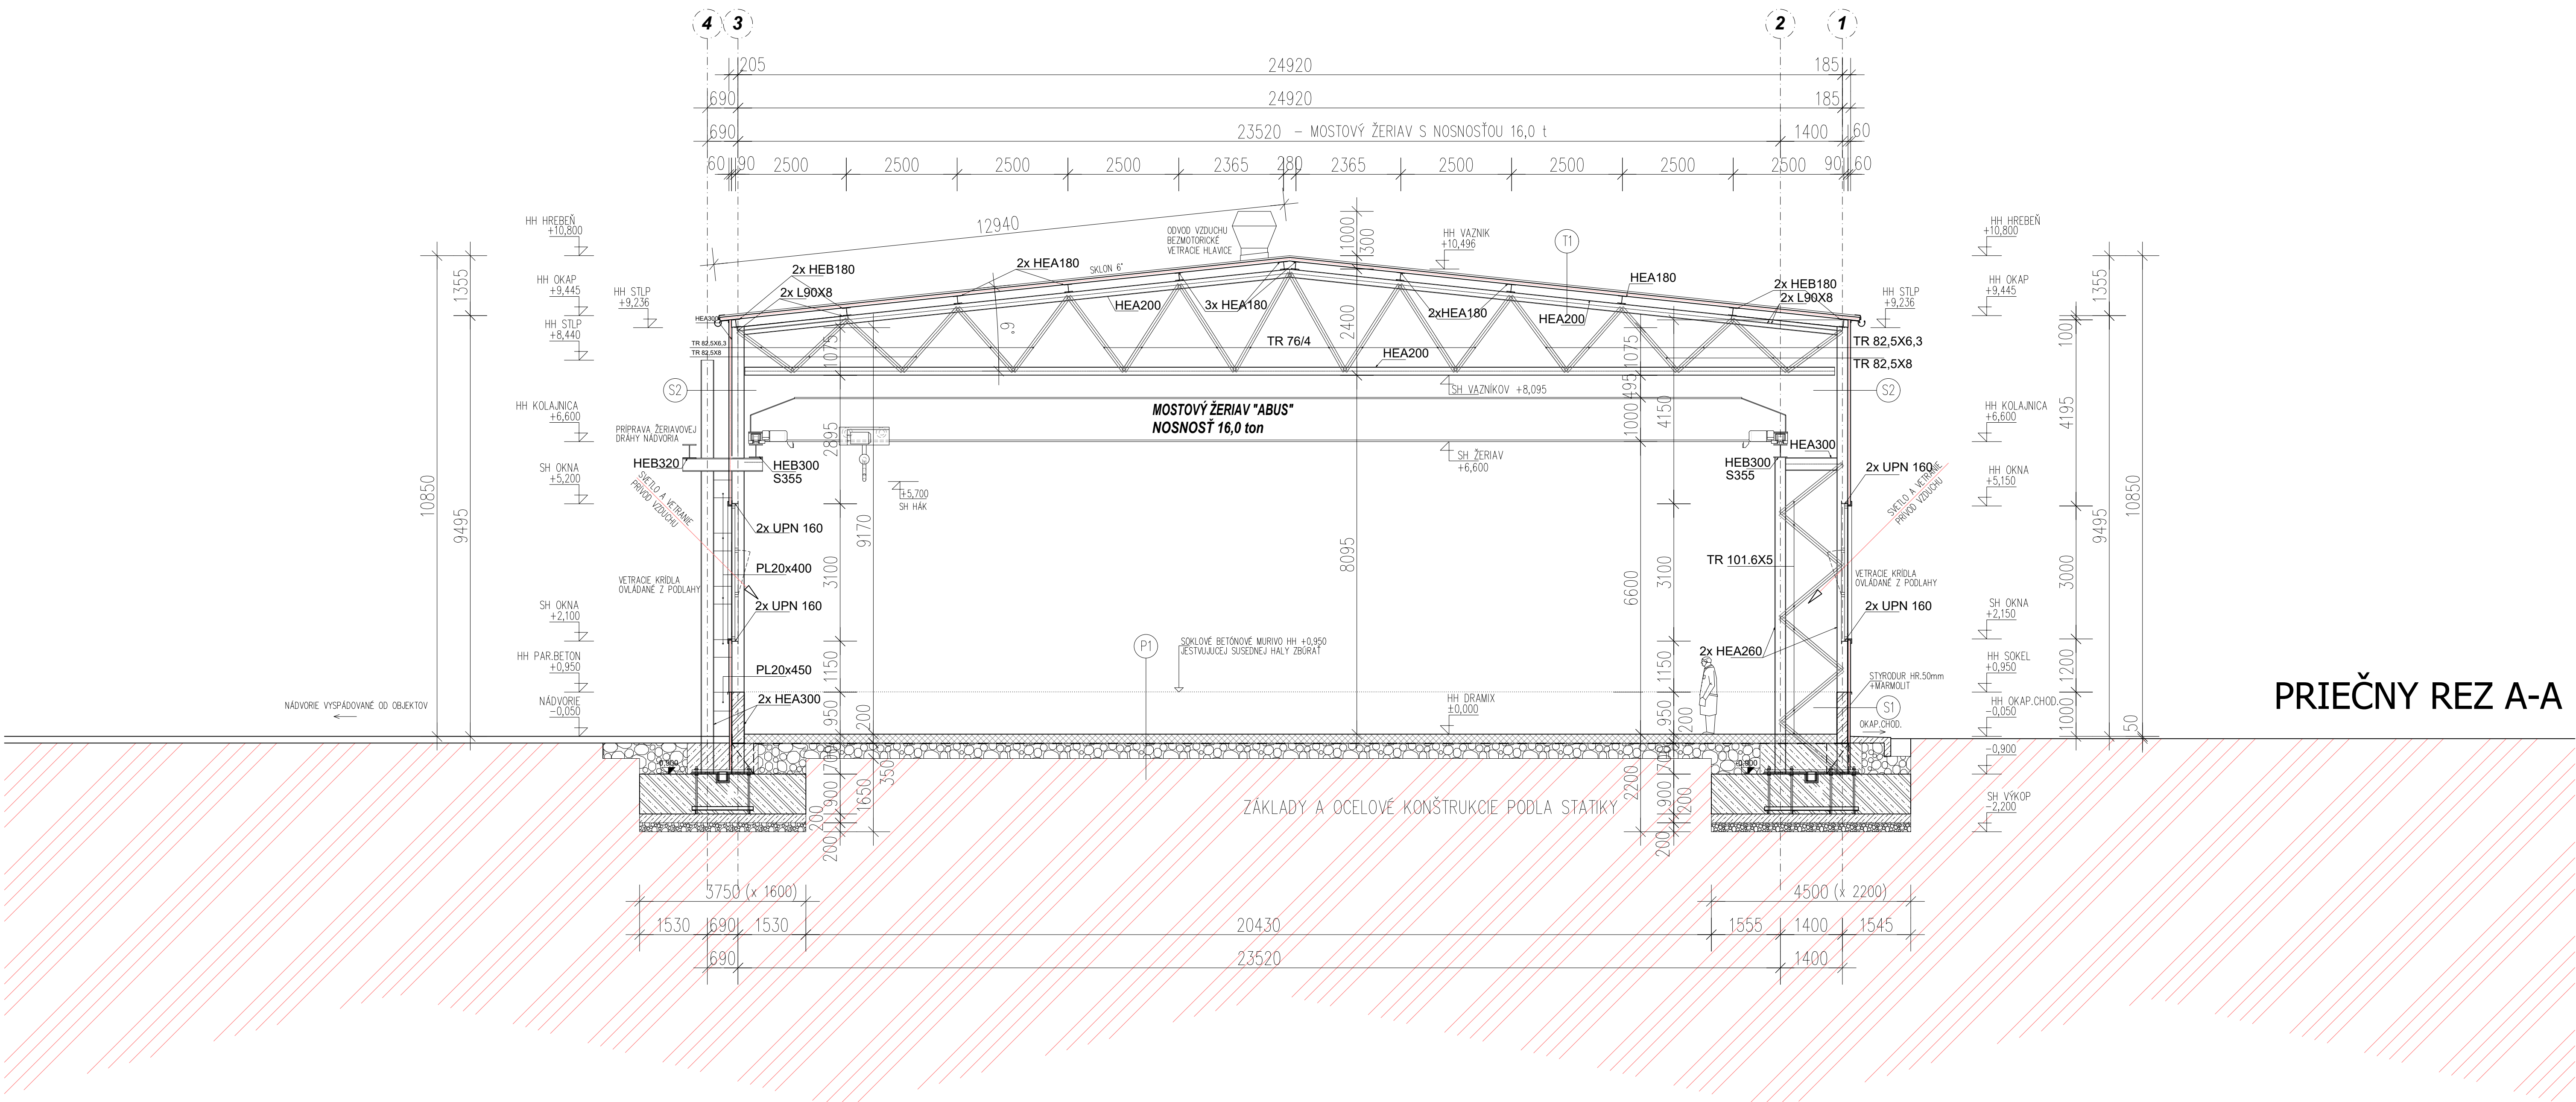

PRIEČNY REZ A-A

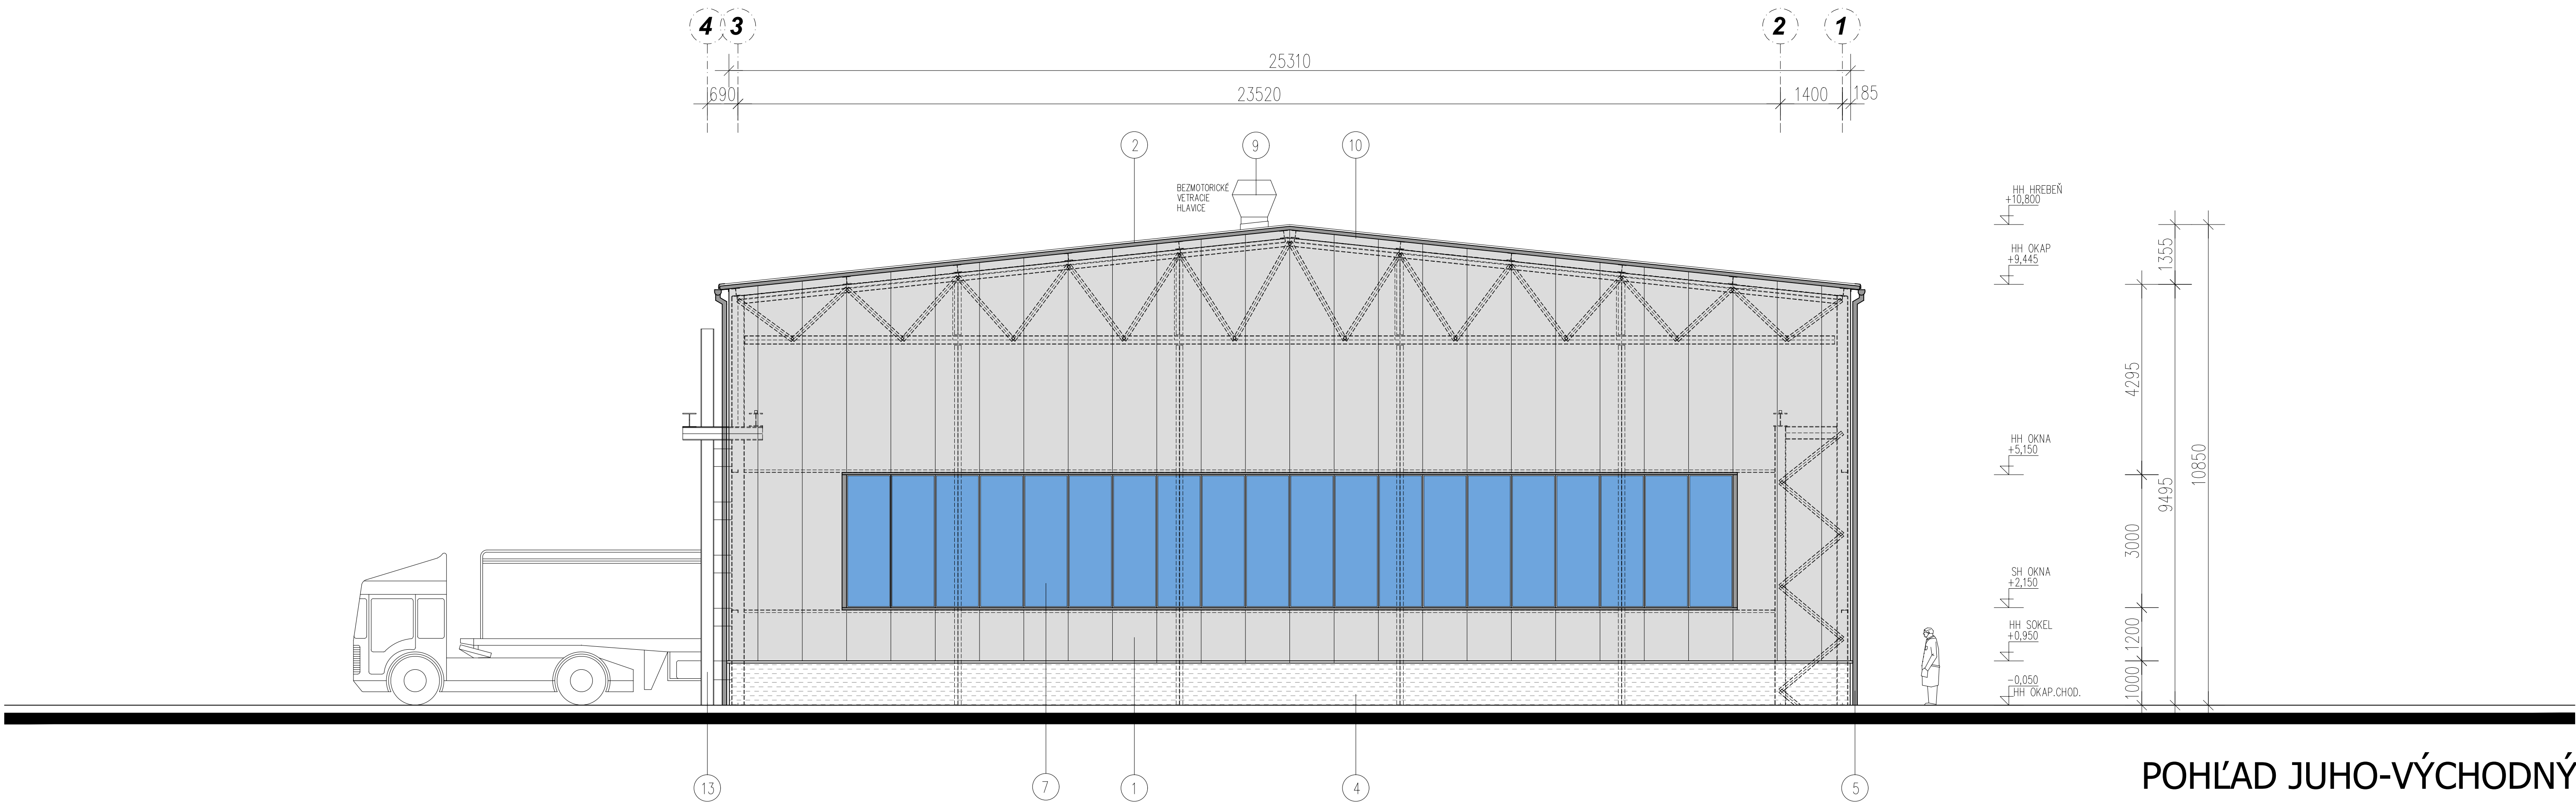

POHĽAD JUHO-VÝCHODNÝ

- POZNAMKY:
- KÓTOVANA HRUBÁ STAVBA V MILIMETROCH
 - VÝSKOVÉ KOTY V METROCH
 - KOTOVANIE NA STAVBE PREVERIT
 - NEJASNOSTI HLASIť DOZOROVÝ STAVBY
 - ODOBYTKY CHLASIť INVEŠTOROV A STAVBYVEDUCU
 - TECHNICKÉ ZARIADENIA BUDOVY A PROFESIE PREBERAT Z ODBORNÝCH VÝKRESOV PROFESISTOV
 - STATICKO-KONŠTRUKČNÉ DANOSTI Z STAT.VÝKRESOV
 - OTVORY V NOSNÝCH STENÁCH A V STROPNÝCH DOSKÁCH VO ZO. STATICKÝCH VÝKRESOV
 - NEJASNOSTI MEDZI ARCHITEKTONICKÝMI, TZB. A PROFESNÝMI VÝKRESMI A STATICKÝMI VÝKRESMI IHNEĎ HLASIť
 - PLATIA VZDY VÝKRESY S NOVÝMI INDEXAMI

SKLADBY VRSTIEV:

- (T1) STRECHA VÝROBNEJ HALY
TEPELNOIZOLAČNÉ PUR PANELY HR.60mm
OCELOVÉ VAZNIČE PODLA STATIKY
OCELOVÝ VAZNIK PODLA STATIKY
- (S2) OBVODOVÝ PLÁŠť HALY
TEPELNOIZOLAČNÉ PUR PANELY ZVÝSLÉ HR.60mm
HORIZONTÁLNA NOSNÁ KONŠTRUKCIA OPLÁŠTENIA
- (S1) SOKLOVÉ BETÓNOVÉ STENY
VONKŠIEKTA MARMOLIT
SIETKA S LEPIDLOM MRAZUVZDORNÝM
STYRODUR HR.50mm
ZB. SOKLOVÁ KONŠTRUKCIA PODLA STATIKY
VÝSPRAKOVANÝ ZB. STENA+HATER
- (P1) PODLAHA V SKLADOVACEJ HALE
DRAMIXBETON V HR.200mm
GEOTEXTILIA
HYDROIZOLÁCIA FATRAFOL
GEOTEXTILIA
ZHUŤNÝ ŠTRKOVÝ NÁSTP
RÁSTLY TERÉN

LEGENDA MATERIALOV POHLADOV:

- ① TEPELNOIZOLAČNÉ PUR PANELY STENOVÉ ZVÝSLÉ HR.60mm
② TEPELNOIZOLAČNÉ PUR PANELY STRECHY HR.80mm
③ PRESVETLOVACIE PÁSY STRECHY
④ SOKEL STYRODUR 50mm+MARMOLIT-SIVÉ
⑤ OKAPY A OKAPOVÉ RÚRY POZINK. PLECH
⑥ BLESKOZVODY – PODLA ELEKTRIKY
⑦ PRESVETLOVACIE MODULY S VETRACIM KRIDLOM-LEXAN
⑧ SEKCIONÁLNA PRIEMYSELNÁ BRÁNA
⑨ SAMOČINNÁ VETRACIE TURBINA
⑩ OPLECHOVANIE HRANY STRECHY
⑪ OPLECHOVANIE-OKAPOVÝ PLECH SOKLA
⑫ OPLECHOVANIE-OLEMOVANIE OKIEN A BRÁN

LEGENDA MATERIALOV:

	OCELOVÉ KONŠTRUKCIE PODLA STATIKY		ZELEZOBETON TRIEDY PODLA STATIKY
	OPLÁŠTENIE TEPELNOIZOLAČNÉ PUR-PANELY HR. 60mm, S.1000mm, ZVÍSLÉ KLADENIE		PROSTÝ BETON TRIEDY PODLA STATIKY
	PRIEMYSELNÁ PODLAHA – DRAMIXBETON DILATÁCIA PODLA DODÁVATEĽA PODLAHY		TEPELNÁ IZOLÁCIA SOKLA – STYRODUR HR.50mm
	ZBŮRANÉ A ODSTRÁNENÉ KONŠTRUKCIE		HYDROIZOLÁCIA PODLAHY PROTI ZEMNEJ VLHKOŠTI

	AUTOR: ing.arch. AMBROS Csaba HIP: ing. ALMASI Ladislav ZPR: ing. ALMASI Ladislav		ADIF sro - ARCHITEKTONICKÁ a PROJEKČNÁ KANCELÁRIA KLARŠKA 12 / 81101/BRATISLAVA - ŠPORTOVÁ II / DUNAJSKÁ STREDA  www.adif.sk	
	NÁZOV a MIEŠTO STAVBY: PRÍSTAVBA SKLADU ZÁMOČNÍCKÝCH VÝROBKOV WINFER spol. s r.o. - LEHNICE LEHNICE, kat.gz.VEĽKÝ LĚS, číslo parcely 424/27 INVEŠTOR: WINFER spol.s r.o., Gaštanový rad 4176/25, 929 01 DUNAJSKÁ STREDA, IČO 31 427 499 DIEĽČIA ČASŤ: OBSAH VÝKRESU: ARCHITEKTÚRA REZ A-A, POHĽAD JV		STUPEN: PSK MIERKA: 1: 100 DÁTUM: 05.2015 Č.VÝKRESU: 50-01: 4	