


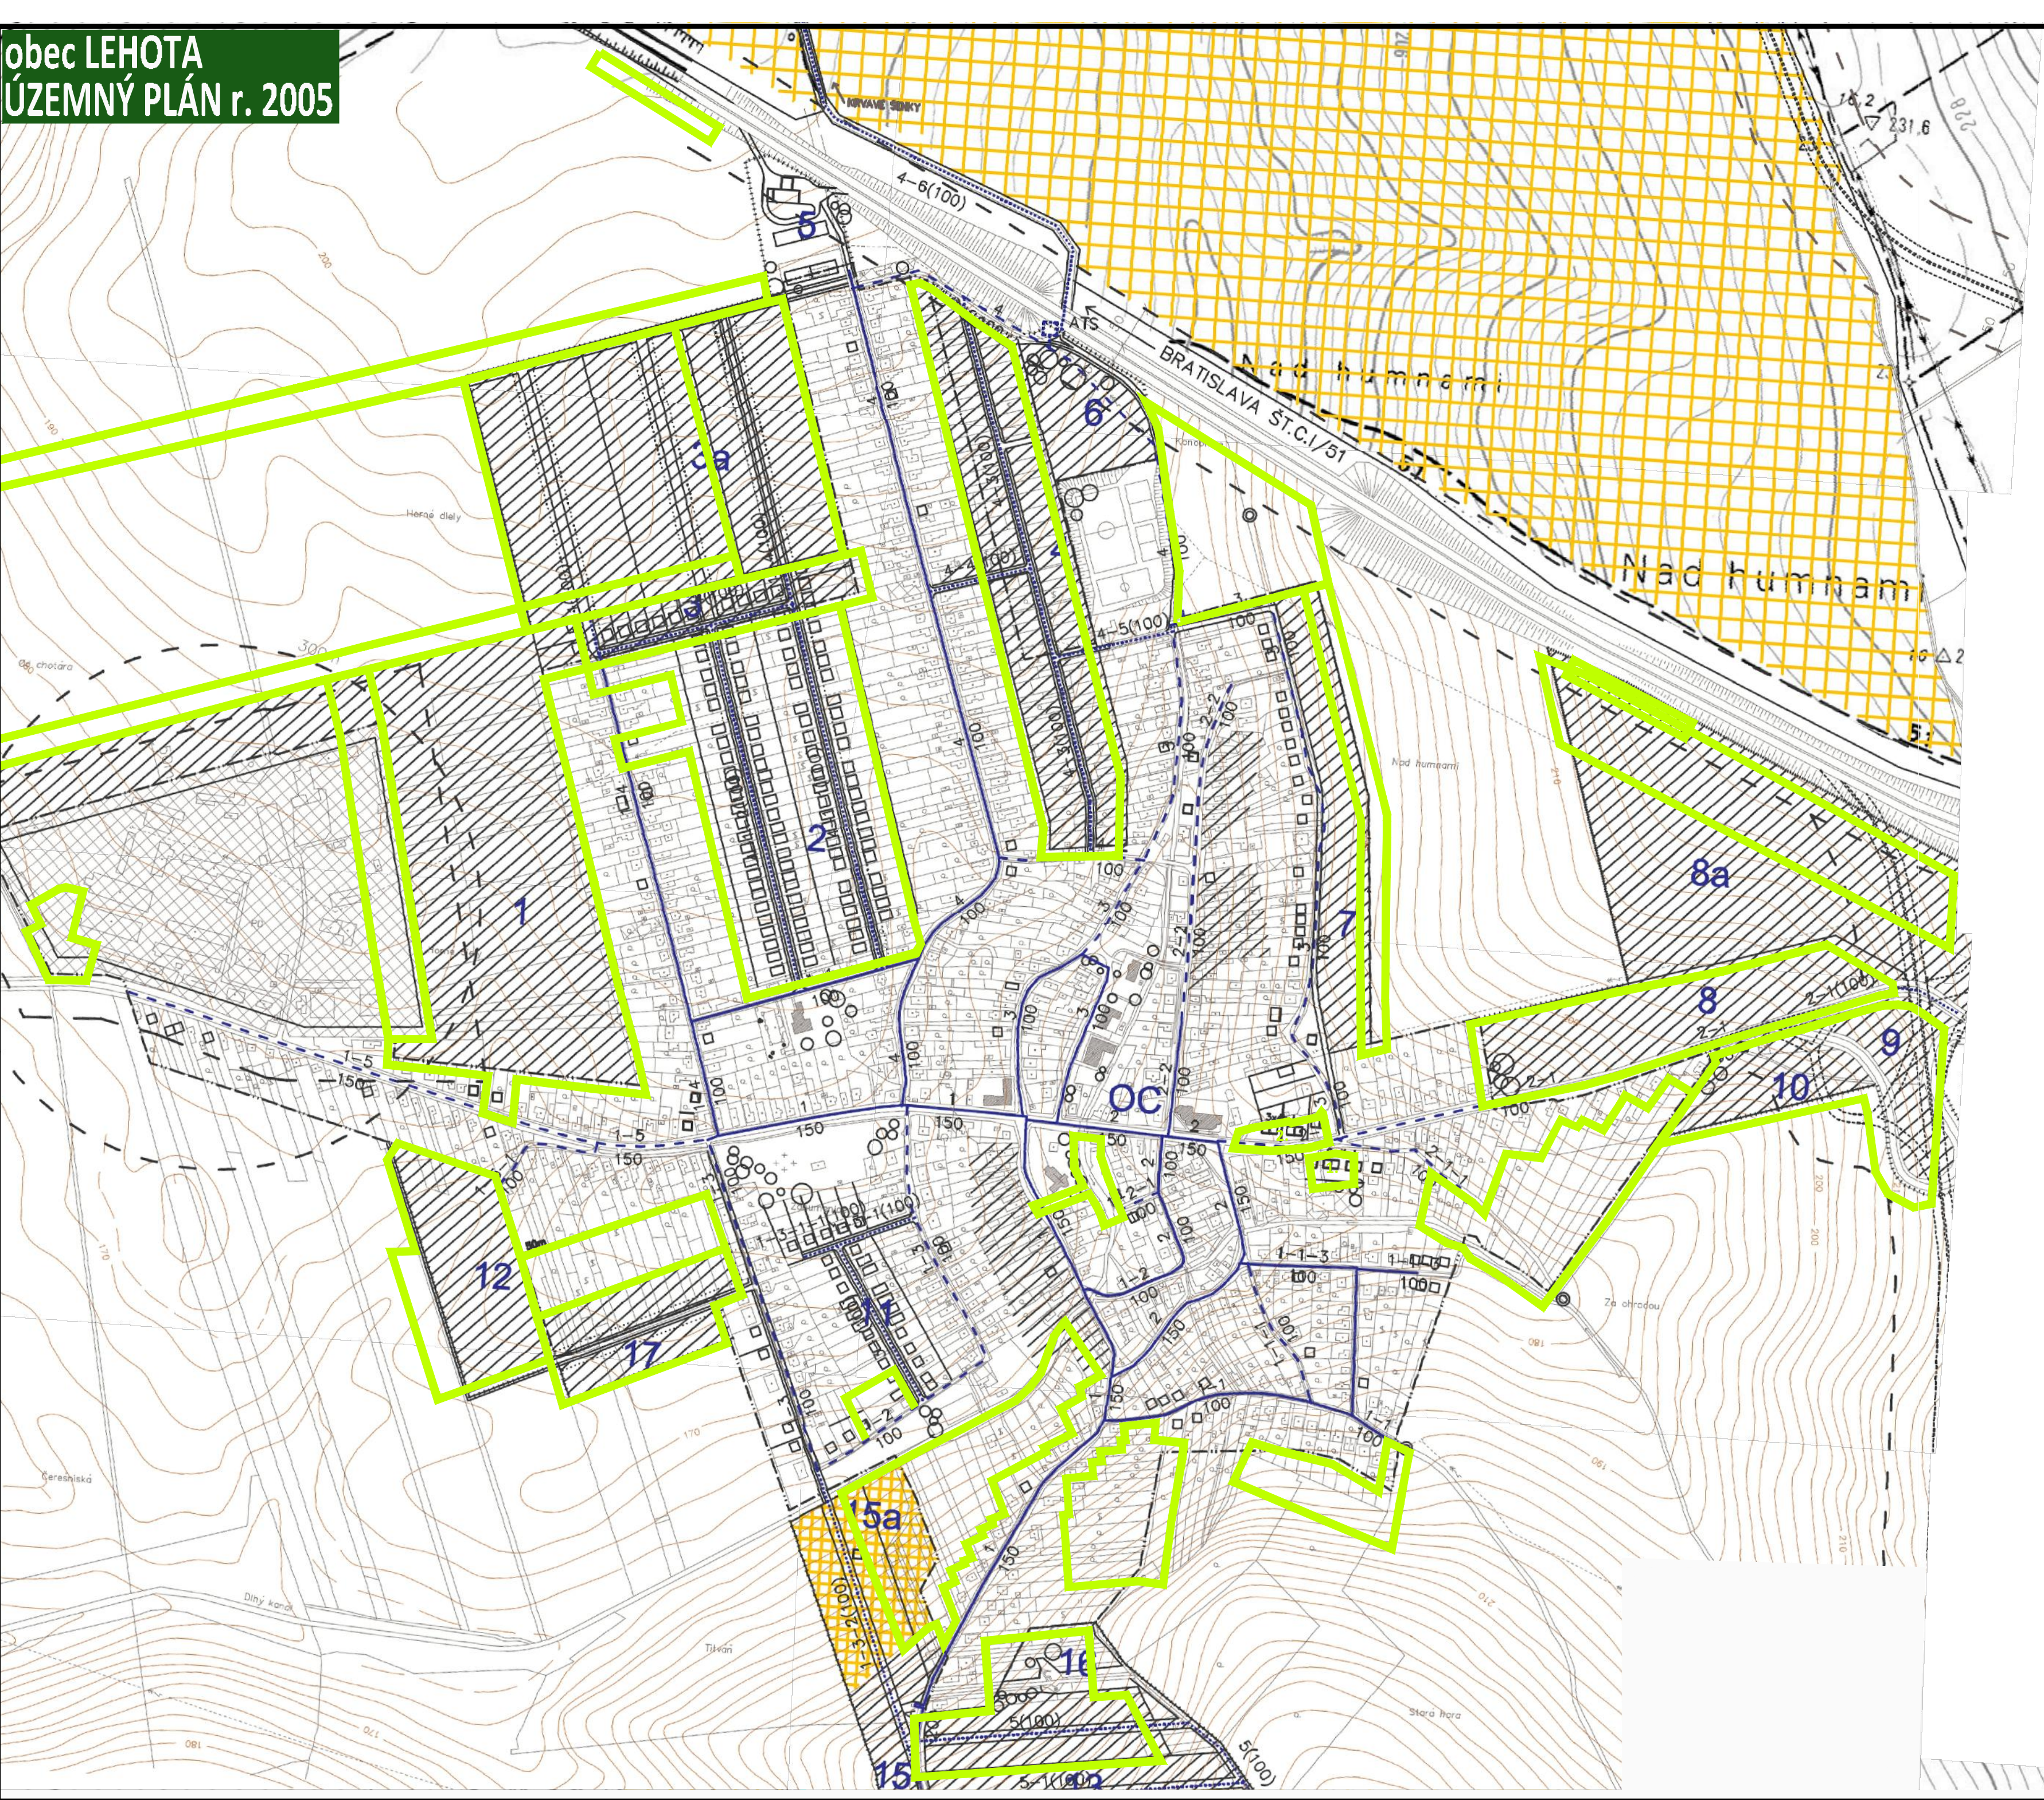


- LEGENDA
- HRANICA ZASTAVANÉHO ÚZEMIA K 1.1.1990 + NÁVRH NA ZMENU HRANICE
 - HRANICA CENTRÁLNEJ ZÓNY OBCE
 - OBČIANSKA VYBAVENOSŤ + REZERVA PRE OV
 - VIACBYTOVÉ DOMY + REZERVA PRE HBV
 - JESTVUJÚCA IBV + PLOCHY NA REKONŠTRUKCIU
 - PLOCHY – NAVRHOVANÝCH ROD.DOMOV + REZERVA PRE IBV
 - ZMIEŠANÉ ÚZEMIE
 - POĽNOHOSP.+PL. PRE ROZVOJ PODNIK. AKTIVÍT
 - PLOCHY PRE VÝROBU – REZERVA PRE VÝROBU
 - PLOCHY PRE REKREÁCIU + REZERVA PRE ROZVOJ
 - ŠPORTOVÉ PLOCHY A IHRISKÁ + PLOCHY PRE ROZVOJ
 - OBJEKTY PAMIATKOVO CHRÁNENÉ + PAM.ZÁŮJMU
 - CINTORÍN + REZERVA PRE NOVÝ CINTORÍN
 - VEREJNÁ ZELEN + VYSOKÁ IZOLAČNÁ ZELEN
 - SUKROMNÁ ZELEN + VINICE. SADY
 - JESTVUJÚCA VÝROBA
 - OCHRANNÉ PÁSMA HYGIENICKÉ + VŠETKEHO DRUHU
 - VODNÉ TOKY + VODNÝ ZDROJ
 - ŠTÁTNÁ CESTA I. – II. A III. TR.
 - AUTOBUSOVÉ ZASTÁVKY + PLOCHY PRE DOPRAVU
 - JEDNOTLIVÉ LOKALITY NAVRHOVANEJ IBV
 - PREKLÁDKA A ZMENA KATEGÓRIE 1/51+1/64 PODĽA ÚPN–VÚC

- LEGENDA
- VODOVOD JESTVUJÚCI
 - VODOVOD VO VÝSTAVBĚ
 - VODOVOD NAVRHOVANÝ

OZNAČENIE PLOCHY NAVRHOVANEJ ZMENY

ZMENY A DOPLNKY č. 2/2018

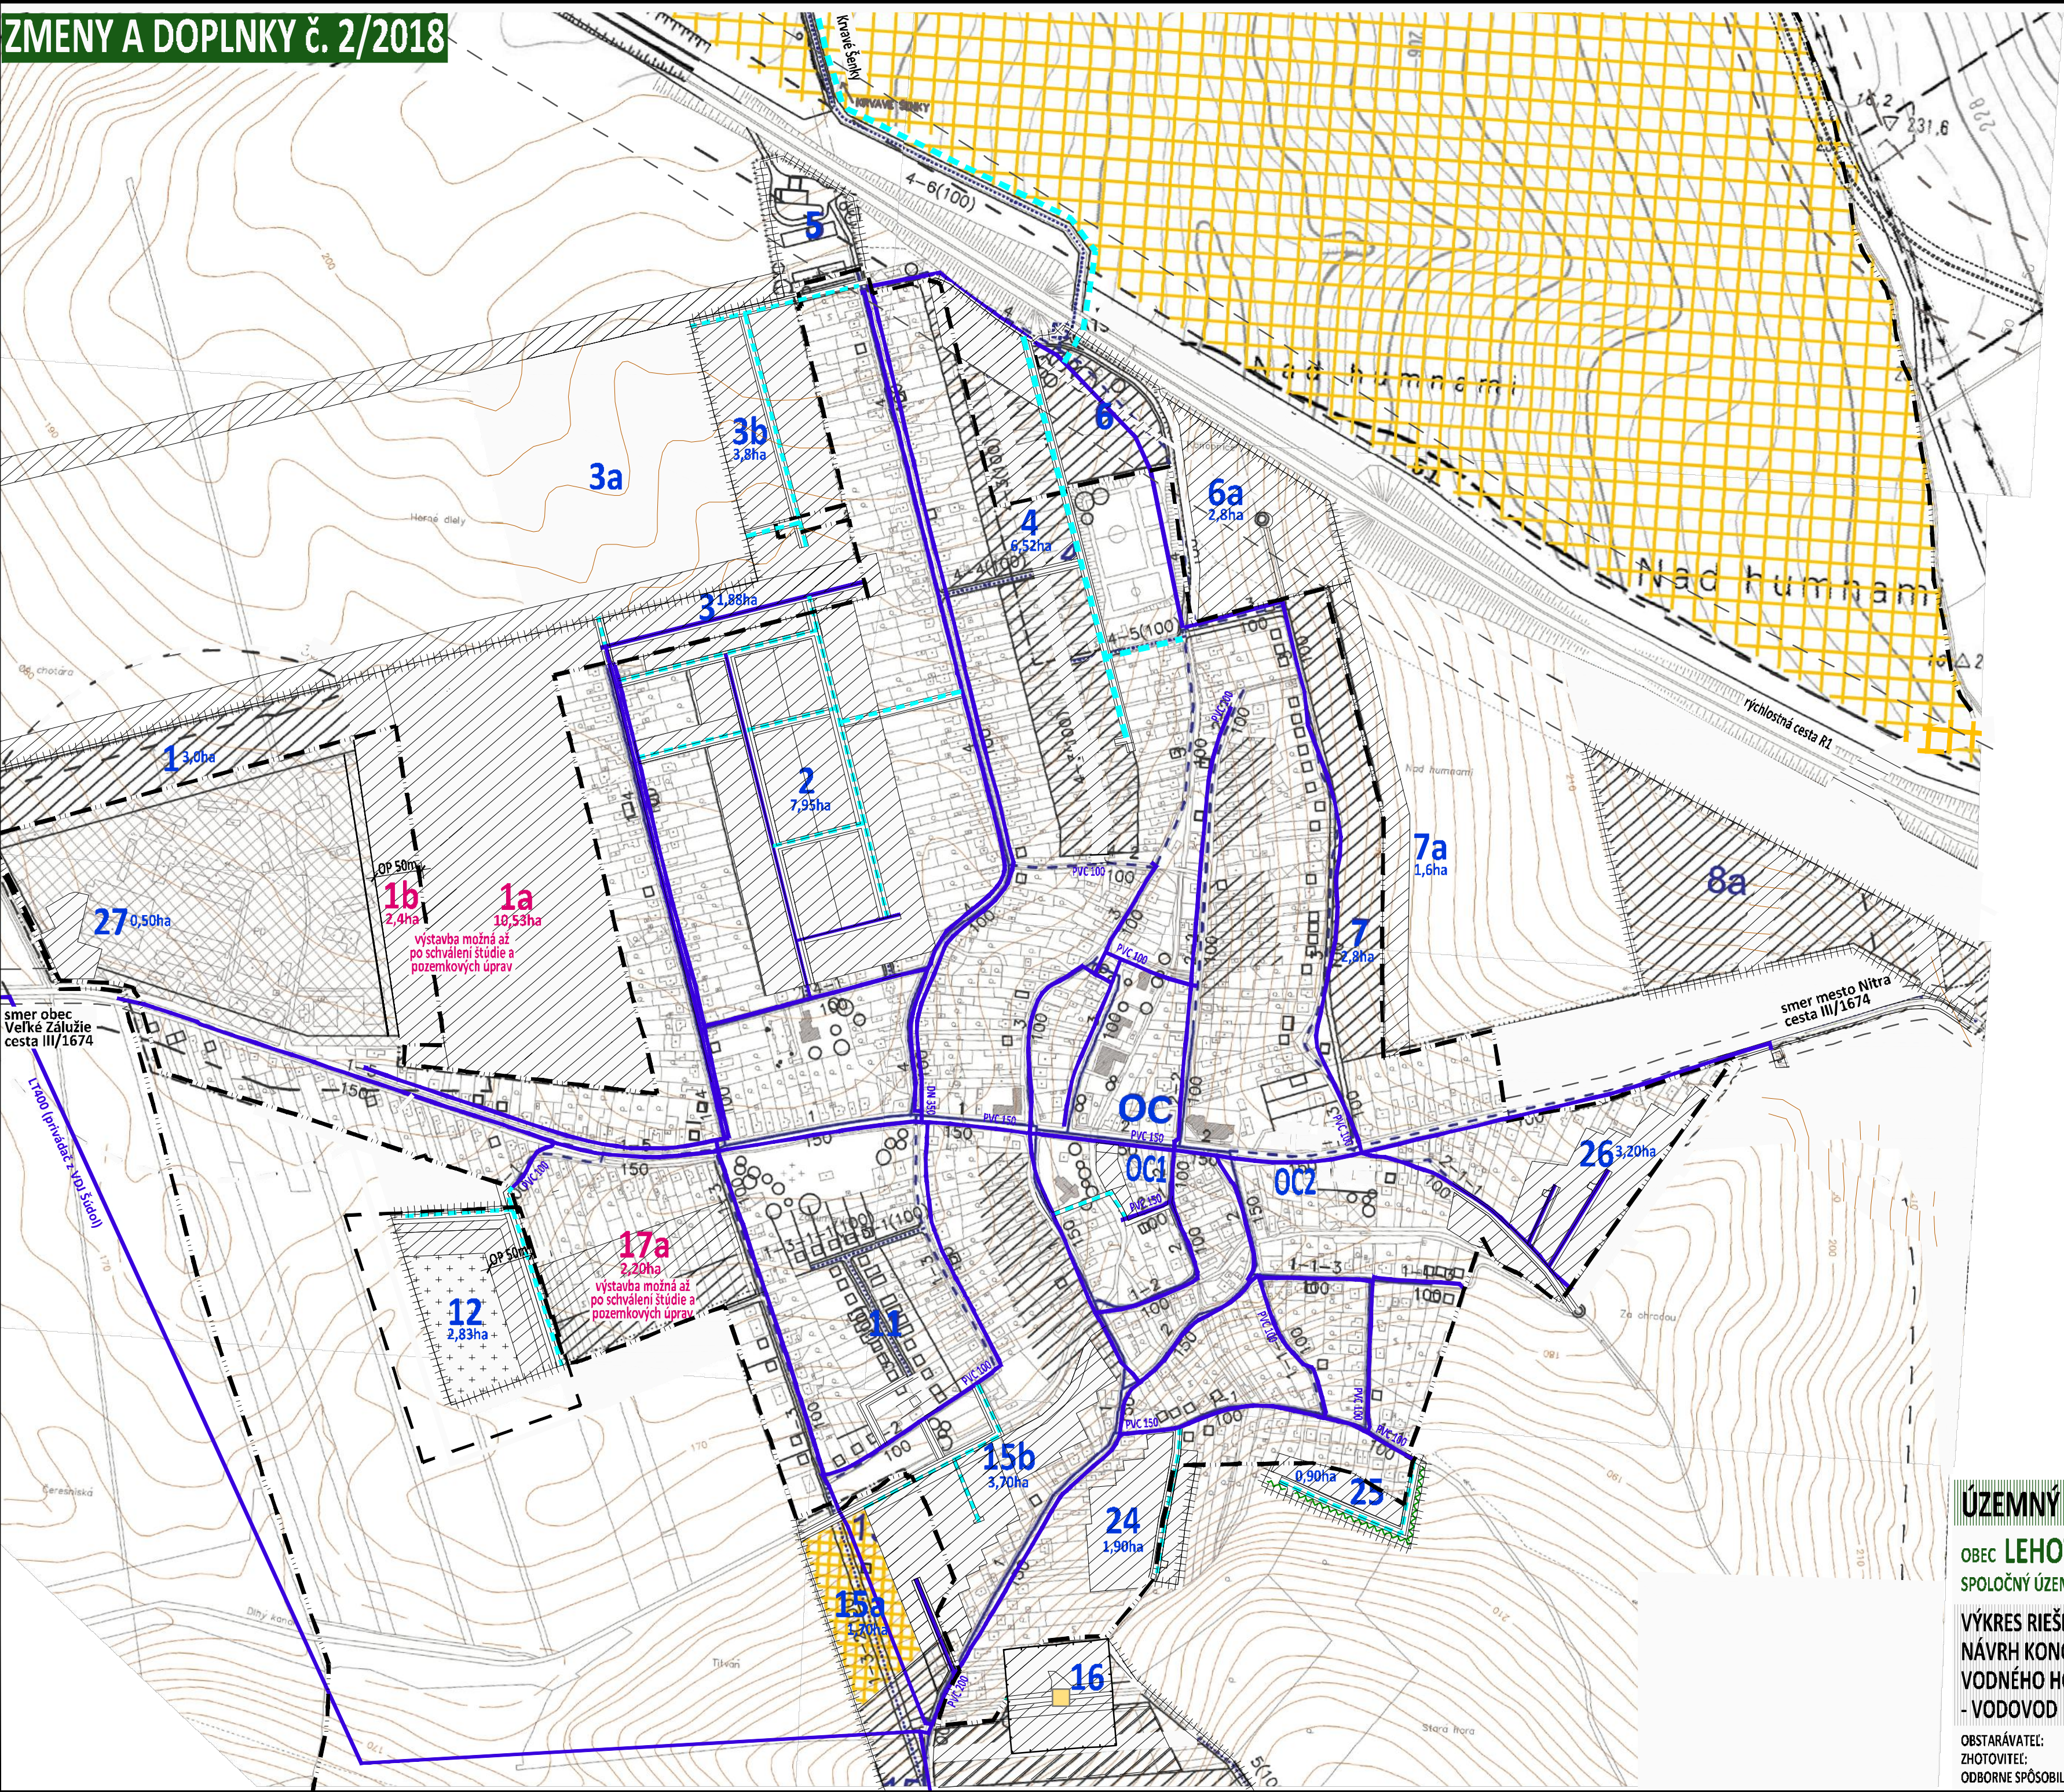

- VYSVETLIVKY:
- | STAV | NÁVRH | |
|------------------------------|----------------------------|--|
| HRANICA KATASTRÁLNEHO ÚZEMIA | HRANICA ZASTAVANÉHO ÚZEMIA | |

- VEREJNÉ TECHNICKÉ VYBAVENIE
- VODNÉ HOSPODÁRSTVO
- OP - ochranné pásmo
 - VODOVOD
 - ZOSILŇOVACIA STANICA

- VEREJNOPROSPEŠNÉ STAVBY
- VODOVOD
 - ZOSILŇOVACIA STANICA

ÚZEMNÝ PLÁN - ZMENY A DOPLNKY č. 2/2018 - NÁVRH

OBEC LEHOTA NITRIANSKY OKRES, NITRIANSKY KRAJ
SPOLOČNÝ ÚZEMNÝ PLÁN OBČÍ - VEĽKÉ ZÁLUŽIE, BÁB, JAROK, LEHOTA, RUMANOVÁ

VÝKRES RIEŠENIA VEREJNÉHO TECHNICKÉHO VYBAVENIA
NÁVRH KONCEPCIE RIEŠENIA
VODNÉHO HOSPODÁRSTVA A JEHO ZARIADENÍ
- VODOVOD

OBSTARÁVATEĽ:
ZHOŤOVITEĽ:
ODBORNE SPÔSOBILÁ OSOBA NA OBSTARANIE ÚPD:

Obec Lehoty, starosta obce Radoslav Kriváček, 951 36 Lehoty 16, 0911 220 861, obcelehoty@lehoty.sk
Ing. arch. Janka Privalincová, Ataluková 11, 949 01 Nitra, tel. 0905 116 554, jprivalincova@gmail.com
Ing. arch. Gertrúda Čuboriová, Nábřeží mládeže 83, 949 01 Nitra, 0907 642 347, cuborovag@gmail.com



3a