


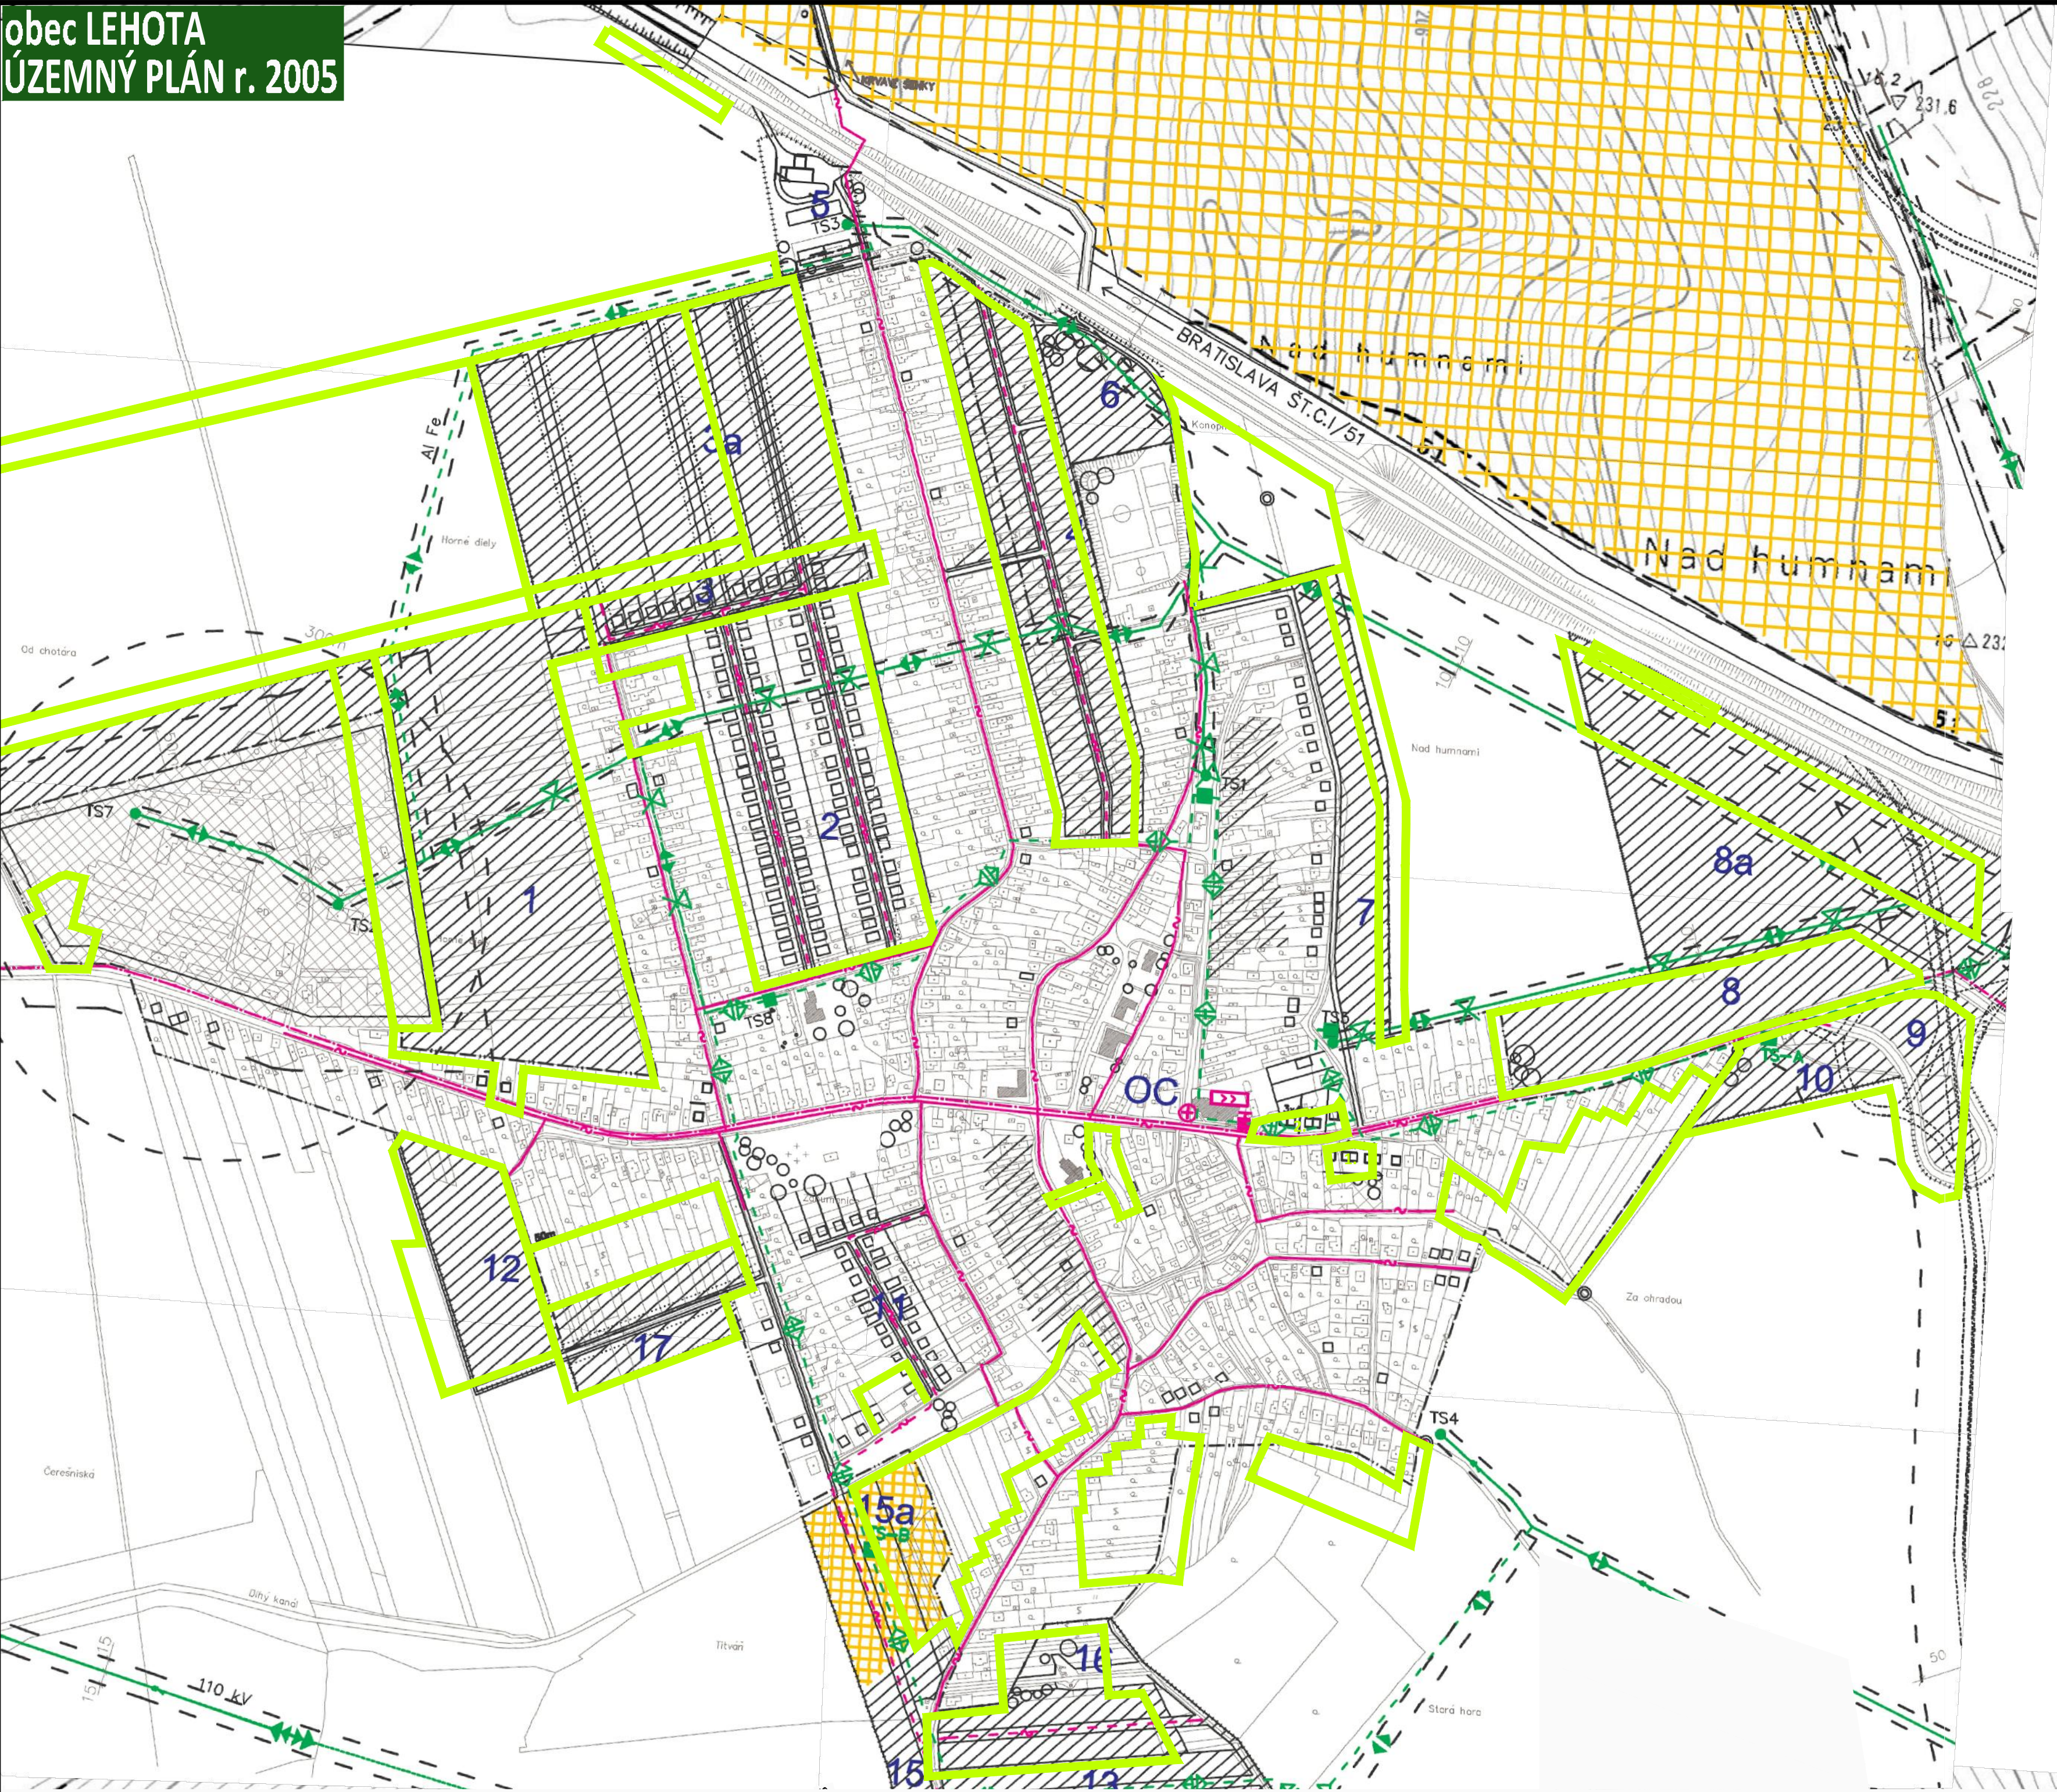


- LEGENDA
- HRANICA ZASTAVANÉHO ÚZEMIA K 1.1.1990 + NÁVRH NA ZMENU HRANICE
 - HRANICA CENTRÁLNEJ ZÓNY OBCE
 - OBČIANSKA VYBAVENOSŤ + REZERVA PRE OV
 - VIACBYTOVÉ DOMY + REZERVA PRE HBV
 - JESTVUJÚCA IBV + PLOCHY NA REKONŠTRUKCIU
 - PLOCHY – NAVRHOVANÝCH ROD.DOMOV + REZERVA PRE IBV
 - ZMIEŠANÉ ÚZEMIE
 - POĽNOHOSP.+PL. PRE ROZVOJ PODNIK. AKTIVÍT
 - PLOCHY PRE VÝROBU – REZERVA PRE VÝROBU
 - PLOCHY PRE REKREÁCIU + REZERVA PRE ROZVOJ
 - ŠPORTOVÉ PLOCHY A IHRISKÁ + PLOCHY PRE ROZVOJ
 - OBJEKTY PAMIAŤKOVY CHRÁNENÉ + PAM.ZÁUJMU
 - CINTORÍN + REZERVA PRE NOVÝ CINTORÍN
 - VEREJNÁ ZELEN + VYSOKÁ IZOLAČNÁ ZELEN
 - SÚKROMNÁ ZELEN + VINICE. SADY
 - JESTVUJÚCA VÝROBA
 - OCHRANNÉ PÁSMA HYGIENICKÉ + VŠETKEHO DRUHU
 - VODNÉ TOKY + VODNÝ ZDROJ
 - ŠTÁTNÁ CESTA I. – II. A III. TR.
 - AUTOBUSOVÉ ZASTÁVKY + PLOCHY PRE DOPRAVU
 - JEDNOTLIVÉ LOKALITY NAVRHOVANEJ IBV
 - PREKLÁDKA A ZMENA KATEGÓRIE I/51+I/64 PODĽA ÚPN–VÚC

- DIALKOVÝ TELEFÓNNY KÁBEL
- MIESTNY TELEFÓNNY KÁBEL
- TELEFÓNNA ÚSTREDŇA
- VEREJNÝ TELEFÓNNY AUTOMAT
- ZOSIL.ST. MIESTNEHO ROZHLASU
- NAVRHOVANÉ ROZŠÍRENIE MIESTNEJ TELEFÓNNEJ SÍŤE
- 22 kV ZÁVESNÝ KÁBEL
- 22 kV VZDUŠNÉ VEDENIE
- 110 kV VZDUŠNÉ VEDENIE
- TRANSFORMOVNÁ STOŽIAROVÁ
- TRANSFORMOVNÁ MUROVANÁ
- NAVRHOVANÉ 22 kV VZDUŠNÉ VEDENIE
- NAVRHOVANÉ 22 kV KÁBEL.VEDENIE
- 22 kV VZDUŠNÉ VEDENIE NA DEMONTÁŽ
- NAVRHOVANÁ KIOSKOVÁ TRANSFORMOVNÁ

OZNAČENIE PLOCHY NAVRHOVANEJ ZMENY

ZMENY A DOPLNKY č. 2/2018

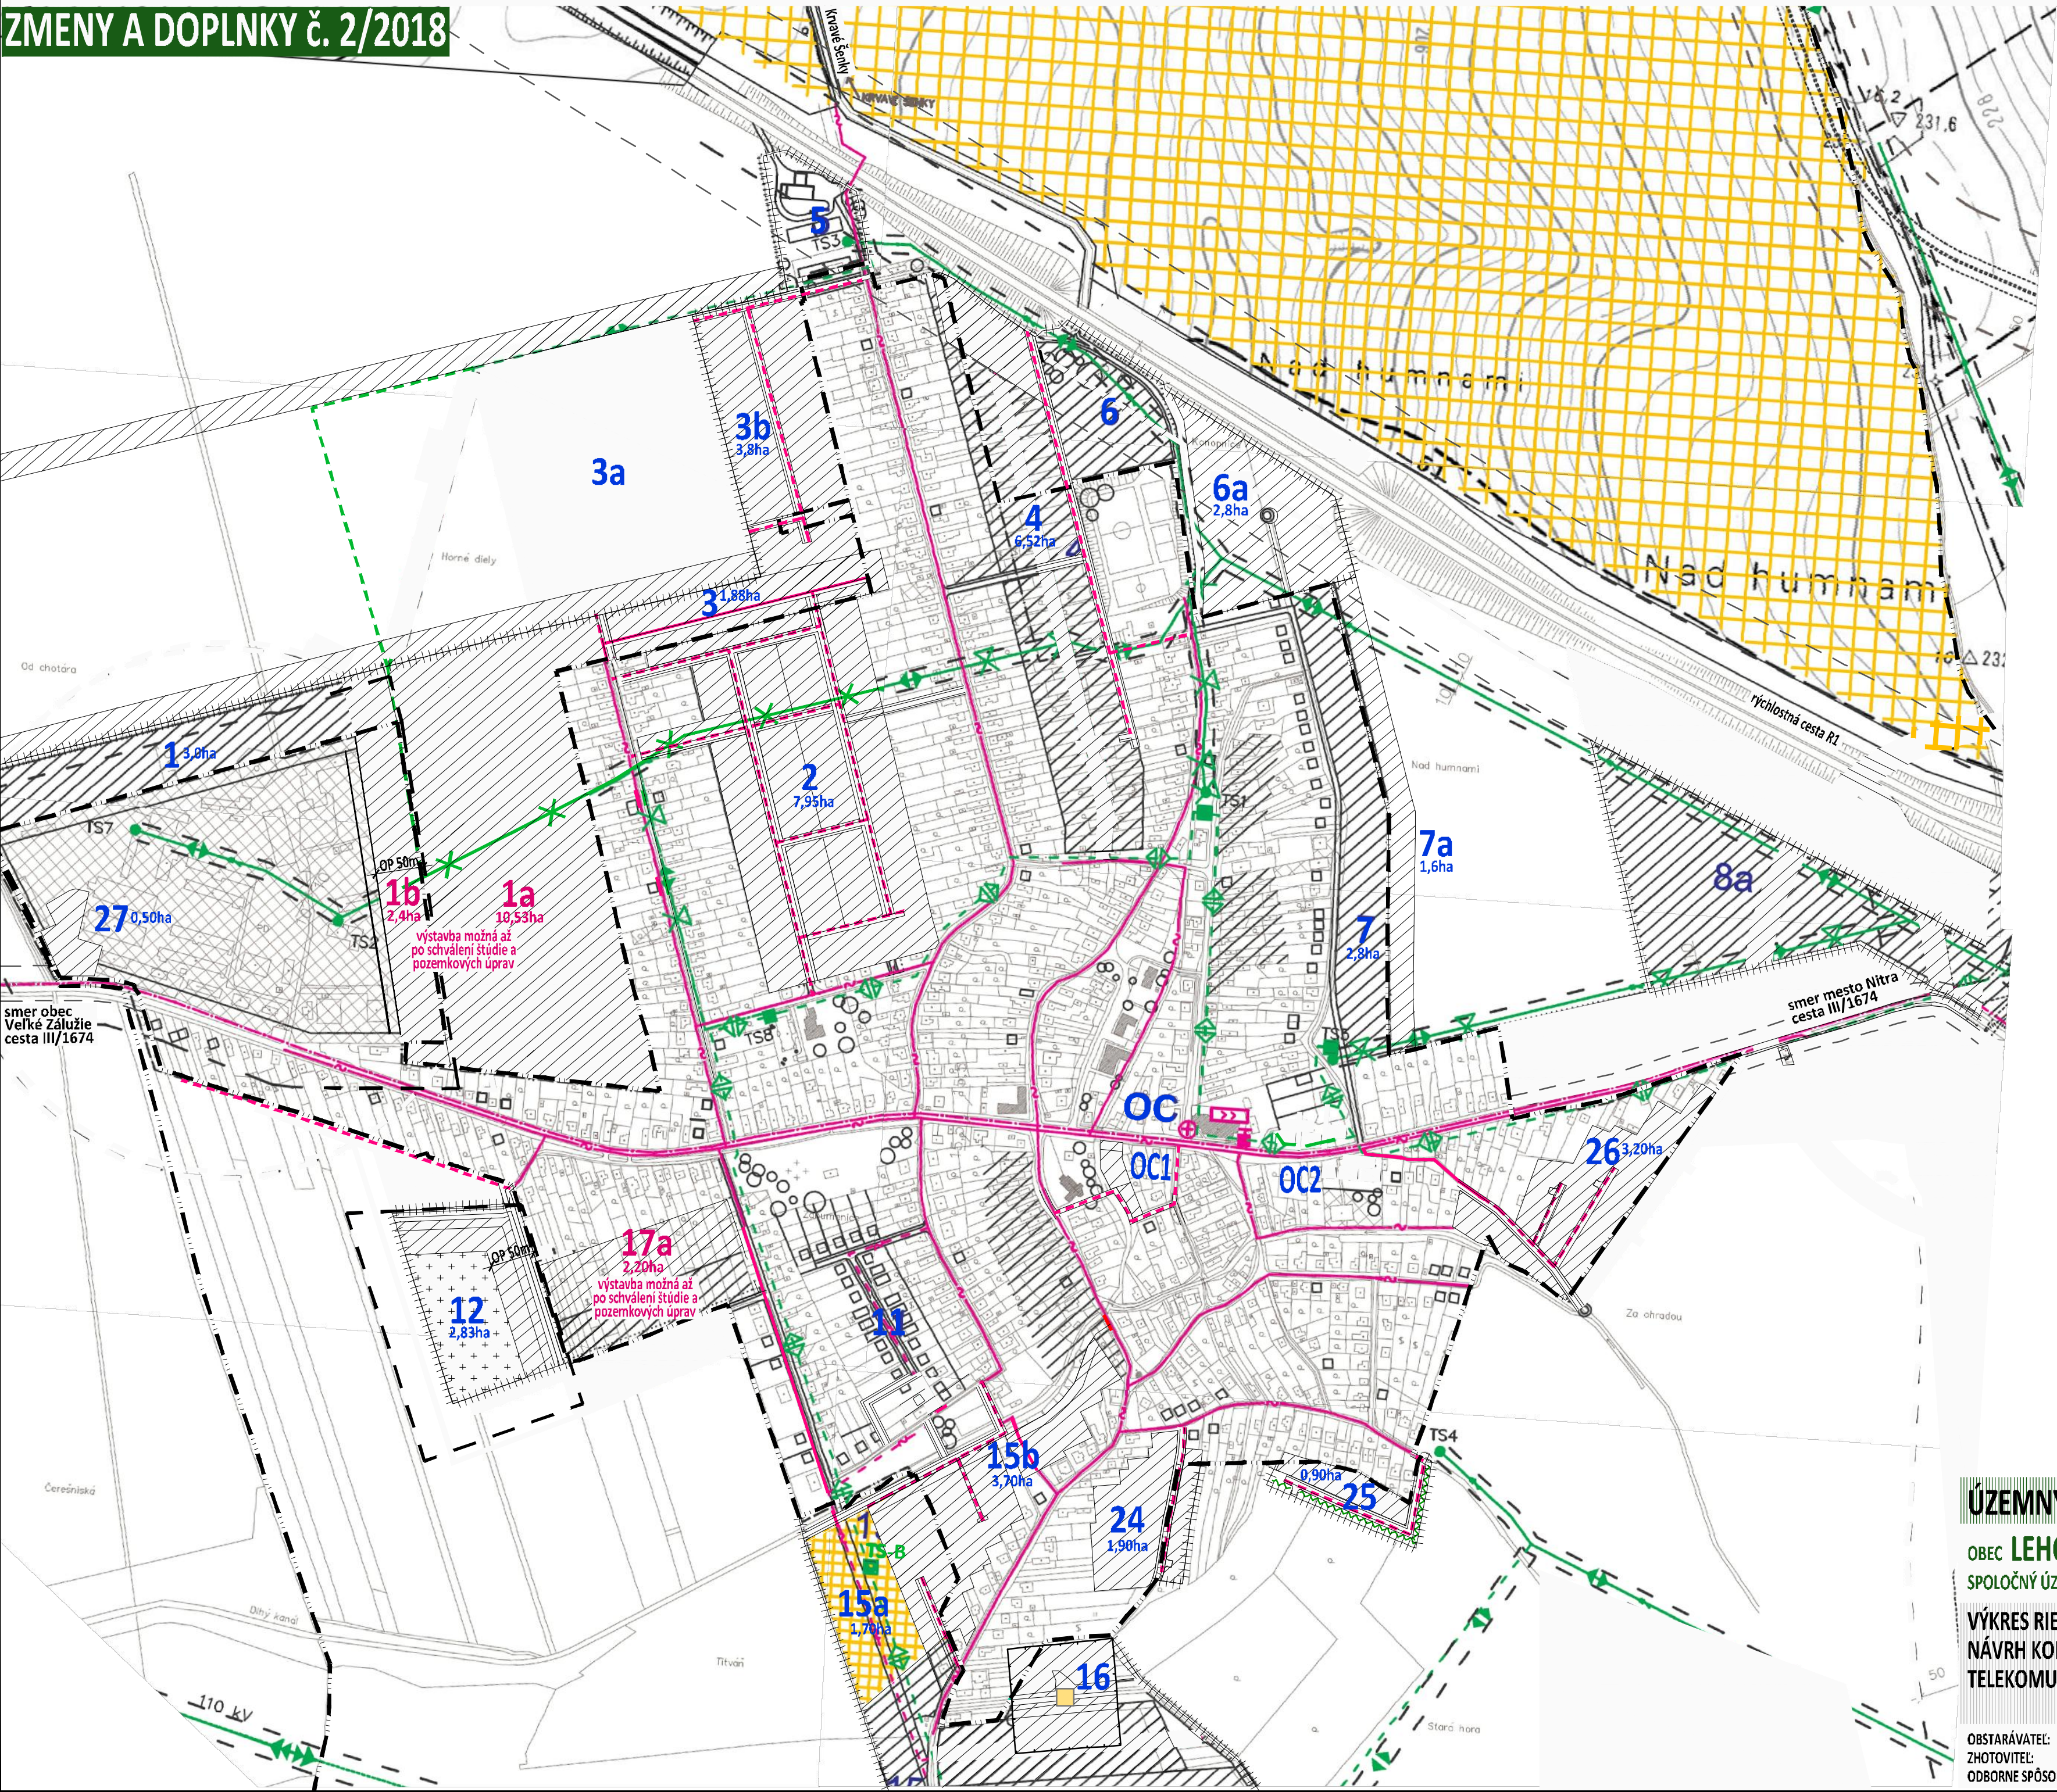

- VYSVETLIVKY:
- STAV NÁVRH
- HRANICA KATASTRÁLNEHO ÚZEMIA
 - HRANICA ZASTAVANÉHO ÚZEMIA
- VEREJNÉ TECHNICKÉ VYBAVENIE
- ENERGETIKA
- ELEKTRO
- OP - ochranné pásmo 10m
 - 22kV VZDUŠNÉ VEDENIE NA ZRUŠENIE
 - 22kV VZDUŠNÉ VEDENIE - podzemné
- TELEKOMUNIKÁCIE
- TELEKOMUNIKÁCIE
- VEREJNOPROSPEŠNÉ STAVBY
- 22kV VZDUŠNÉ VEDENIE NA ZRUŠENIE
 - 22kV VZDUŠNÉ VEDENIE - podzemné
 - TELEKOMUNIKÁCIE

ÚZEMNÝ PLÁN - ZMENY A DOPLNKY č. 2/2018 - NÁVRH

OBEC LEHOTA NITRIANSKY OKRES, NITRIANSKY KRAJ
SPOLOČNÝ ÚZEMNÝ PLÁN OBČÍ - VEĽKÉ ZÁLUŽIE, BÁB, JAROK, LEHOTA, RUMANOVÁ
VÝKRES RIEŠENIA VEREJNÉHO TECHNICKÉHO VYBAVENIA
NÁVRH KONCEPCIE RIEŠENIA ENERGETIKY,
TELEKOMUNIKÁCIÍ, INFORMAČNÝCH SIETÍ A ICH ZARIADENÍ

4

