


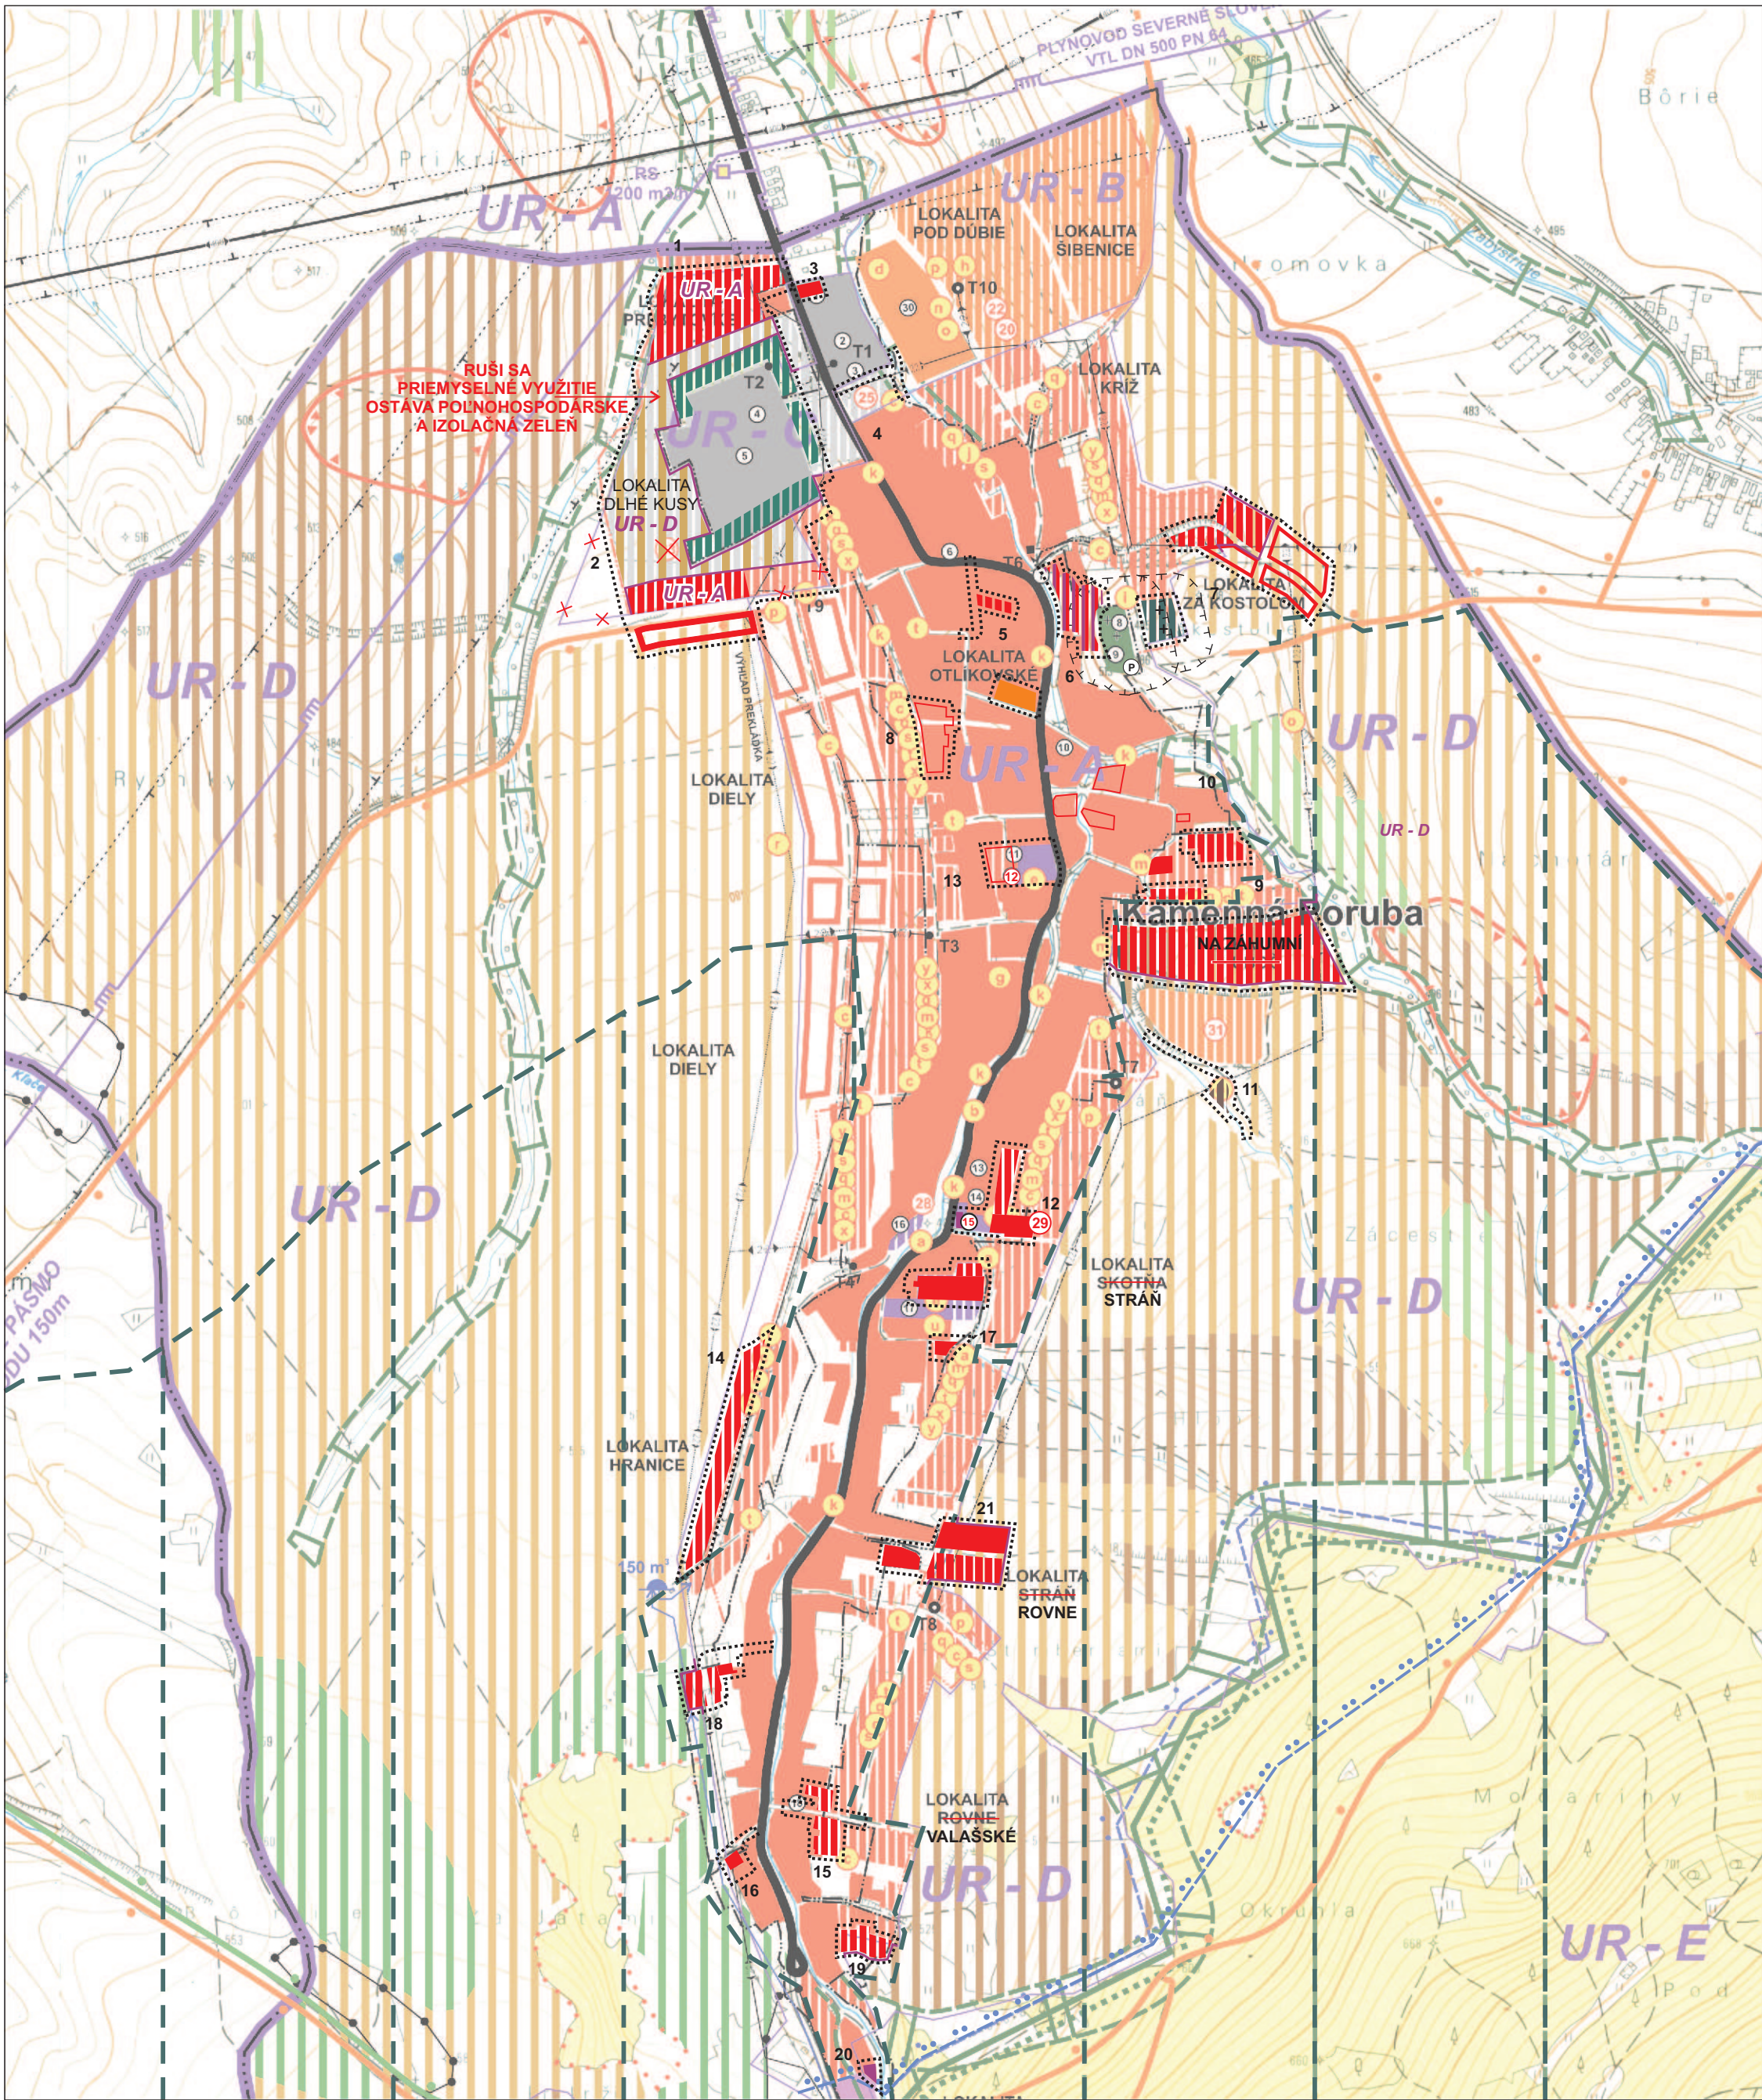

ZOZNAM VEREJNOPROSPEŠNÝCH STAVIEB

a - urbanisticko-architektonická úprava okolia obecného úradu, zriadenie obecnej tržnice, obecného parku - verejná zeleň, pešie komunikácie a priestory, parkoviská, ihrisko pre deti, parkové úpravy, mobilár - lavičky, verejně osvetlenie, odpočinkové plochy, **b** - rekonštrukcia trasy cesty III/51811 v smerovom a šírkovom usporiadaní v kategórii MZ B/50 prípadne MOK 7,5/40, **c** - výstavba nových komunikácií pre nové lokality IBV, OV, rekreácie a výstavba parkovacích miest, **d** - rozšírenie športových plôch vo väzbe na futbalové ihrisko, **e** - výstavba telocvične a športových plôch vo väzbe na školský areál, **f** - výstavba materskej školy, **g** - výstavba domu s opatrovateľskou službou, denný stacionár, **h** - výstavba termálneho kúpaliska a rehabilitačného centra, **i** - dokončenie domu smútku a prístupovej cesty k cintorínu, **j** - regulácia a brehové úpravy Porubského potoka, **k** - vybudovanie verejnej splaškovkej kanalizácie v celej obci vrátane navrhovaných lokalít pre výstavbu rodinných domov, **l** - vybudovanie dažďovej kanalizácie, **m** - vybudovanie vodovodu pre nové lokality zástavby, **n** - využitie termálneho vrtu RTŠ 1 pre rekreačné a komerčné účely, **o** - výstavba 22 kV vzdušného vedenia pre T7, T8 v dĺžke cca 2000 m a T9 a T10 v dĺžke cca 200 m, **p** - výstavba trafostaníc T7, T8, T9 pre navrhovanú bytovú výstavbu a T10 pre termálne kúpalisko, **q** - vybudovanie kábelových NN rozvodov v rozvojových plochách IBV výstavby, **r** - prekládka 22 kV vedenia východnej strane obce do novej polohy (prekáža IBV výstavbe po roku 2020), dĺžka prekládky cca 1600 m, **s** - vybudovanie verejného osvetlenia v rozvojových plochách kábelovým rozvodom a sadoými osvetľovacími stožiarmi, **t** - rozšírenie STL plynovodov do 0,3 MPa potrubím PE o profile D 90, D 63 do plôch s plánovanou zástavbou rodinných domov a občianskej u vybavenosti v celkovej dĺžke 4910 m, pre výhľad po roku 2020 cca 1250 m, **u** - rozšírenie výkonu plynových kotolní v ZŠ pre plánovanú telocvičnú, v KD pre umiestnenie MŠ, v OÚ pre jeho prístavbu, **v** - dobudovanie kapacity RSU na cca 605 pripojných vedení, **w** - náhrada existujúcej vzdušnej prípojky do RSU za úložný kábel v zemi, dĺžka cca 250 m, **x** - vybudovanie miestnej telefónnej kábelovej siete do rozvojových plôch a rozšírenie súčasnej m.t.s. kábelovej podľa skutočnej potreby, **y** - dobudovanie vedení kábelovej televízie v navrhovanej obytnej zástavbe

STAV	NÁVRH	
		HRANICA RIEŠENÉHO ÚZEMIA
		HRANICE KATASTROV
		HRANICA OCHRANNÝCH PÁSEM VODNÝCH ZDROJOV
		HRANICA OCHRANNÝCH PÁSIEM VŠETKÝCH DRUHOV
		PLOCHY PRIEMYSLU / VÝHLAD
		PLOCHY POĽNOHOSPODÁRSKEJ VÝROBY (KOMPOSTOVISKO)
		PLOCHY BÝVANIA
		PLOCHY OBČIANSKEJ VYBAVENOSTI
		ŠPORTOVÉ A REKREAČNÉ PLOCHY/VÝHLAD
		ZBERNÉ KOMUNIKÁCIE - CESTY III. TRIEDY
		CYKLISTICKÉ TRASY
		TURISTICKÉ CHODNÍKY
		VODNÝ ZDROJ
		PHO ZDROJOV PITNÝCH VÔD 2°
		OCHR. PÁSMO II° PRÍR.LIEČ. ZDROJOV A PRÍR. MINERÁL. ZDROJOV
		CHRÁNENÉ VTÁČIE ÚZEMIE
		HRANICA NAVRHOVANEJ CHKO - 2° OCHRANY (VÚC ŽK)
		ZOSUVNÉ ÚZEMIA
		HRANICE OCHRANNÝCH LESOV
		BIOKORIDOR MIESTNEHO VÝZNAMU - ZACHOVAŤ SÚČ. ŠTRUKTÚRU
		EXTENZÍVNE VYUŽÍVANÉ ÚZEMIA, ZACHOVAŤ SÚČASNÚ ŠTRUKTÚRU
		INTENZÍVNE VYUŽÍTIE TTP
		EXTENZÍVNE VYUŽÍTIE TTP
		ORNÉ PÔDY - OBHOSPODAROVANIE BEZ ZMENY
		ORNÉ PÔDY - DODRŽIAVAŤ PROTIERÓZNE OPATRENIA
		VÝZNAMNÉ GENOFONDOVÉ LOKALITY
		HRANICE A URBANISTICKÉ REGULATÍVY PRE FUNKČNÉ ZÓNY
		VN VEDENIE 400 kV
		VN VEDENIE 22 kV
		TRAFOSTANICE
		PLYNOVOD VTL
		VODOJEM
		VODOVOD
		VEREJNOPROSPEŠNÉ STAVBY
		PLOCHY ZMIEŠANÉ - BÝVANIA A BČIANSKEJ VYBAVENOSTI
		CINTORÍN
		IZOLAČNÁ ZELEŇ
		OZNAČENIE RIEŠENÝCH LOKALÍT

ZOZNAM REGULATÍVOV PODĽA PRÍSLUŠNÝCH FUNKČNÝCH ZÓN

UR - A - obytná zóna
UR - B - rekreačné zóna
UR - C - výrobná zóna
UR - D - zóna voľnej poľnohospodárskej krajiny
UR - E - zóna - lesná krajina
UR - F - zóna ochrany prírody

OCHRANA PRÍRODY:

terestrický biokoridor regionálneho významu Ekotón Malej Fatry prechádzajúci hranicou lesa a poľnohospodárskej krajiny
genofondovo významná plocha (85)- biocentrum regionálneho významu Skaly v Porubskej doline
hydricko terestrické biokoridory lokálneho významu pozdĺž Porubského potoka a jeho prítokov.

URBANIZMUS: Ing. arch. Peter Krajč	ARCHITEKTONICKE ATELIERY	AUT
DOPRAVA: Ing. Roman Tiso	Ing. arch. Peter Krajč-AA Námestie gen. M. R. Štefánika 5 010 01 Žilina, tel.: 041/7001053	
TECHNICKÁ INFRAŠTRUKTÚRA:		
POLNOHOSPODÁRSTVO, KRESLENIE: Barča Miroslavová		
INVESTOR: Obec Kamenná Poruba	MIERKA	1:10000
NÁZOV AKCIE:	STUPEŇ	NÁVRH
ÚPN OBCE KAMENNÁ PORUBA - ZAD č.1	FORMÁT	4/2019
NÁZOV VÝKRESU:	KOMPLEXNÝ VÝKRES PRIESTOROVÉHO USPORIADANIA A FUNKČNÉHO VYUŽÍVANIA ÚZEMIA, NÁVRH ZÁUJMOVÉHO ÚZEMIA A OCHRANY PRÍRODY A KRAJINY	
	č.v.	2