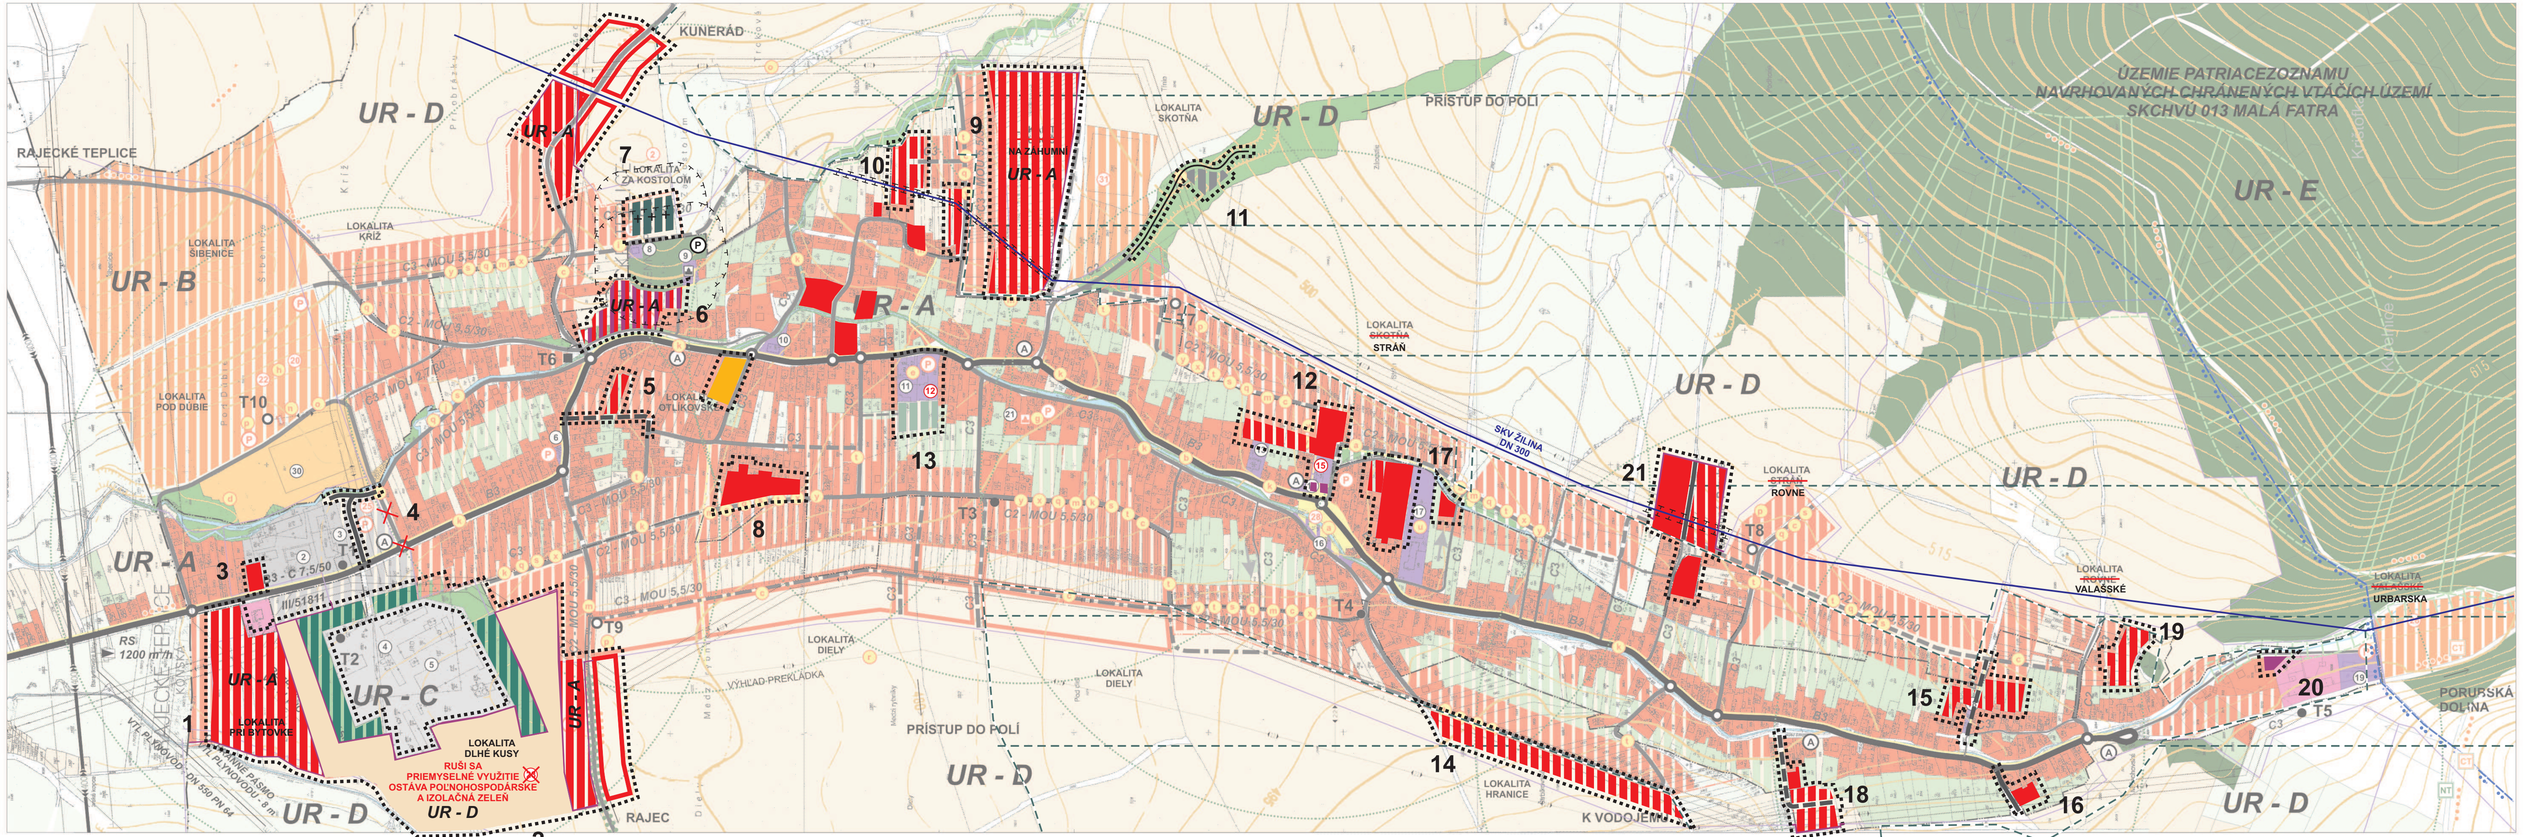

STAV	NÁVRH	VÝHĽAD	
			HRANICA KATASTRA OBCE
			HRANICA ZASTAVANÉHO ÚZEMIA
			OCHRANNÉ PÁSMA VŠETKÝCH DRUHOV
			PAMIATKOVO CHRÁNENÉ OBJEKTY
			ARCHITEKTONICKY ZAUJÍMAVÉ OBJEKTY
			OP II° PRÍR.LIEČ. ZDROJ. A PRÍR. MIN. ZDROJOV
			PLOCHY OBČ. VYBAVENOSTI
			PLOCHY BÝVANIA
			PLOCHY VÝROBY A TECHNICKEJ VYBAVENOSTI
			ŠPORTOVÉ A REKREAČNÉ PLOCHY
			CINTORÍN
			PLOCHY ZÁHRAD
			PLOCHY TTP
			ORNÉ PÔDY
			RIEŠENÉ ÚZEMIE

STAV	NÁVRH	VÝHĽAD	
			VN 400 kV VEDENIE
			VN 22 kV VEDENIE
T1	T1		TRAFOSTANICE
			VTL PLYNOVOD
	RS		REGULAČNÁ STANICA PLYNU
			NADRADENÉ VODOVOD. VEDENIA, VODOJEM
			PLOCHY LESOV A VYSOKÁ VEREJNÁ ZEĽEŇ
			VEREJNÁ ZEĽEŇ PREVAŽNE NÍZKA
			BIOKORIDOR REGIONÁLNEHO VÝZNAMU
			ZASTÁVKY AUTOBUSU
			CESTY ZBERNÉ B2,B3 A DÔLEŽITÉ KRIŽOVATKY
C3 5,5/30	C3 5,5/30		MIESTNE OBSLUŽNÉ KOMUNIK. + KATEGÓRIE
P	P		PARKOVISKÁ
			CYKLOTRASY
			CHRÁNENÉ VTÁČIE ÚZEMIE

STAV	NÁVRH	VÝHĽAD	
			BIOKORIDOR MIESTNEHO VÝZNAMU
			VODNÉ TOKY A PLOCHY
2	1	1	OZNAČENIE VYBAVENOSTI
			VEREJNOPROSPEŠNÉ STAVBY
			PEŠIE A POBYTOVÉ PLOCHY
	UR - A		URBANISTICKÉ REGULATÍVY PODĽA FUNKČNÝCH ZÓN
			JEDNOSMERNÁ PREMÁVKA
			ÁLEJE
			TURISTICKÉ TRASY
			PEŠIE CHODNÍKY

Regulatívy funkčného usporiadania riešeného územia v členení na:
UR - A - obytná zóna
UR - B - rekreačné zóna
UR - C - výrobná zóna
UR - D - zóna voľnej poľnohospodárskej krajiny
UR - E - zóna - lesná krajina
UR - F - zóna ochrany prírody

Zoznam ~~občianskej~~ vybavenosti

1 - DREVOVÝROBA (3 zam. + 1 majiteľ) *2 - DREVOVÝROBA* *3 - DREVOVÝROBA (Miroslav Sádecký)* *4 - DREVOEXPORT s.r.o. (v súč. v likvidácii)* *5 - TELEMOST s.r.o. (12 zam.)* *6 - MIX (2 zam.), ROZLIČNÝ TOVAR (1 zam.)* *7 - BÝVALÝ OBCHOD* *8 - NOVÝ DOM SMÚTKU (v súč. rozostavaný)* *9 - KOSTOL* *10 - REŠTAURÁCIA KLEOPATRA (ubytovanie aj stravovanie) (4 zam., 40 stol.)* *11 - HOSTINEC (Karol Albert, 1 zam., 60 stol.) + POTRAVINY (v suterénne, 1 zam.)* ***12 - KULTÚRNY DOM - nová ľadová plocha, ~~ubytovacia kapacita 8 pod.~~*** *16 - HOSTINEC (Pavol Albert, 2 zam., 24 stol.)* *17 - AREÁL ZÁKLADNEJ ŠKOLY* *18 - POTRAVINY (Veréš)* *19 - MLÁDEŽÍCKE CENTRUM KONIARKA - navrhnuté na modernizáciu (20 lôžok),* *20. PENZIÓN - (100 lôžok, 150 stoličiek),* *21 - KÚRIA - rekonštrukcia na ubytovacie zariadenie (20 lôžok), alebo domov soc. starostlivosti - denný stacionár,* *22 - TERMÁLNE KÚPALISKO - liečebný dom pre cca 100 klientov, ubytovanie v penzióni (položka č. 20 tohto zoznamu), šatne, sociálne zázemie, reštauračné zariadenia sezónneho charakteru,* ~~*23 - DOSTAVBA TERMÁLNEHO KÚPALISKA*~~ *24 - DOSTAVBA TELOCVIČNE,* ~~*25 - PARKOVISKO PRI TERMÁLNOM KÚPALISKU*~~ *25 - PARKOVISKO S NÁSTUPNÝ PRIESTOROM DO TERMÁLNEHO KÚPALISKA,* *26 - REKREAČNÉ ZÁZEMIE OBCE - pikniková plocha, altánky, ohniská v počte do 10 miest., kosenie, spásanie trávnatých plôch,* *27 - STRELNICA,* *28 - OBECNÉ TRHOVISKO* *29 - PARK,* *30 - FUTBALOVÉ IHRISKO* ***31 - AGROTURISTIKA - ZÁZEMIE: STAJNE, HOSPODÁRSKE BUDOVY, PRÍPADNE AJ UBYTOVANIE.***

Zoznam verejnoprospešných stavieb

a *- urbanisticko-architektonická úprava okolia obecného úradu, zriadenie obecnej tržnice, obecného parku - verejná zeleň, pešie komunikácie a priestory, parkoviská, ihrisko pre deti, parkové úpravy, mobiliár - lavičky, verejné osvetlenie, odpočinkové plochy,* ***b*** *- rekonštrukcia trasy cesty III/51811 v smerovom a šírkovom usporiadaní v kategórii MZ 8/50 prípadne MOK 7,5/40,* ***c*** *- výstavba nových komunikácií pre nové lokality IBV, OV, rekreácie a výstavba parkovacích miest* ***d*** *- rozšírenie športových plôch vo väzbe na futbalové ihrisko* ***e*** *- výstavba telocvične a športových plôch vo väzbe na školský areál* ***f*** *- výstavba materskej školy* ***g*** *- výstavba domu s opatrovateľskou službou denný stacionár* ***h*** *- výstavba termálneho kúpaliska a rehabilitačného centra* ***i*** *- dokončenie domu smútku a prístupovej cesty k cintorínu* ***j*** *- regulácia a brehové úpravy Porubského potoka* ***k*** *- vybudovanie verejnej splaškovej kanalizácie v celej obci vrátane navrhovaných lokalít pre výstavbu rodinných domov* ***l*** *- vybudovanie dažďovej kanalizácie* ***m*** *- vybudovanie vodovodu pre nové lokality zástavby a rozšírenie vodojemu o 250 m3 na celkovú kapacitu 400 m3* ***n*** *- využitie termálneho vrtu RTŠ 1 pre rekreačné a komerčné účely* ***o*** *- výstavba 22 kV vzdušného vedenia pre T7, T8 v dĺžke cca 2000 m a T9 a T10 v dĺžke cca 200 m* ***p*** *- výstavba trafostanic T7, T8, T9 pre navrhovanú bytovú výstavbu a T10 pre termálne kúpalisko* ***q*** *- vybudovanie káblových NN rozvodov v rozvojových plochách IBV výstavby* ***r*** *- prekládka 22 kV vedenia východnej strane obce do novej polohy (prekáža IBV výstavbe po roku 2020), dĺžka prekládky cca 1500 m* ***s*** *- vybudovanie verejného osvetlenia v rozvojových plochách káblovým rozvodom a sadovými osvetľovacími stožiarmi* ***t*** *- rozšírenie STL plynovodov do 0,3 MPa potrubím PE o profile D 90, D 63 do plôch s plánovanou zástavbou rodinných domov a občianskej u vybavenosti v celkovej dĺžke 4910 m, pre výhľad po roku 2020 cca 1250 m* ***u*** *- rozšírenie výkonu plynových kotolní v ZŠ pre plánovanú telocvičňu, v KD pre umiestnenie MŠ, v OÚ pre jeho prístavbu* ***v*** *- dobudovanie kapacity RSU na cca 605 prípojných vedení* ***w*** *- náhrada existujúcej vzdušnej prípojky do RSU za uložný kábel v zemi, dĺžka cca 250 m* ***x*** *- vybudovanie miestnej telefónnej káblovej siete do rozvojových plôch a rozšírenie súčasnej m.t.s. káblovej podľa skutočnej potreby.* ***y*** *- dobudovanie vedení káblovej televízie v navrhovanej obytnej zástavbe*

ÚPN OBCE KAMENNÁ PORUBA - ZaD č.1

URBANIZMUS: Ing. arch. Peter Krajč	ARCHITEKTONICKÉ ATELIÉRY AUT	
DOPRAVA: Ing. Roman Tiso	Ing. arch. Peter Krajč-AA Námestie gen. M. R. Štefánika 5 010 01 Žilina,tel.:041/7001053	
TECHNICKÁ INFRAŠTRUKTÚRA: Ing. M. Leštach		
POĽNOHOSPODÁRSTVO: Ing. arch. Peter Krajč, Tomanová		
OBSTARÁVATEĽ: Obec Kamenná Poruba	MIERKA	1:5000
NÁZOV AKCIE: ÚPN OBCE KAMENNÁ PORUBA - ZaD č.1	STUPEŇ	NÁVRH
	DÁTUM	04/2019
NÁZOV VÝKRESU: KOMPLEXNÝ VÝKRES PRIESTOROVÉHO USPORIADANIA A FUNKČNÉHO VYUŽÍVANIA		

3

RIEŠITEĽ ÚPN OBCE KAMENNÁ PORUBA