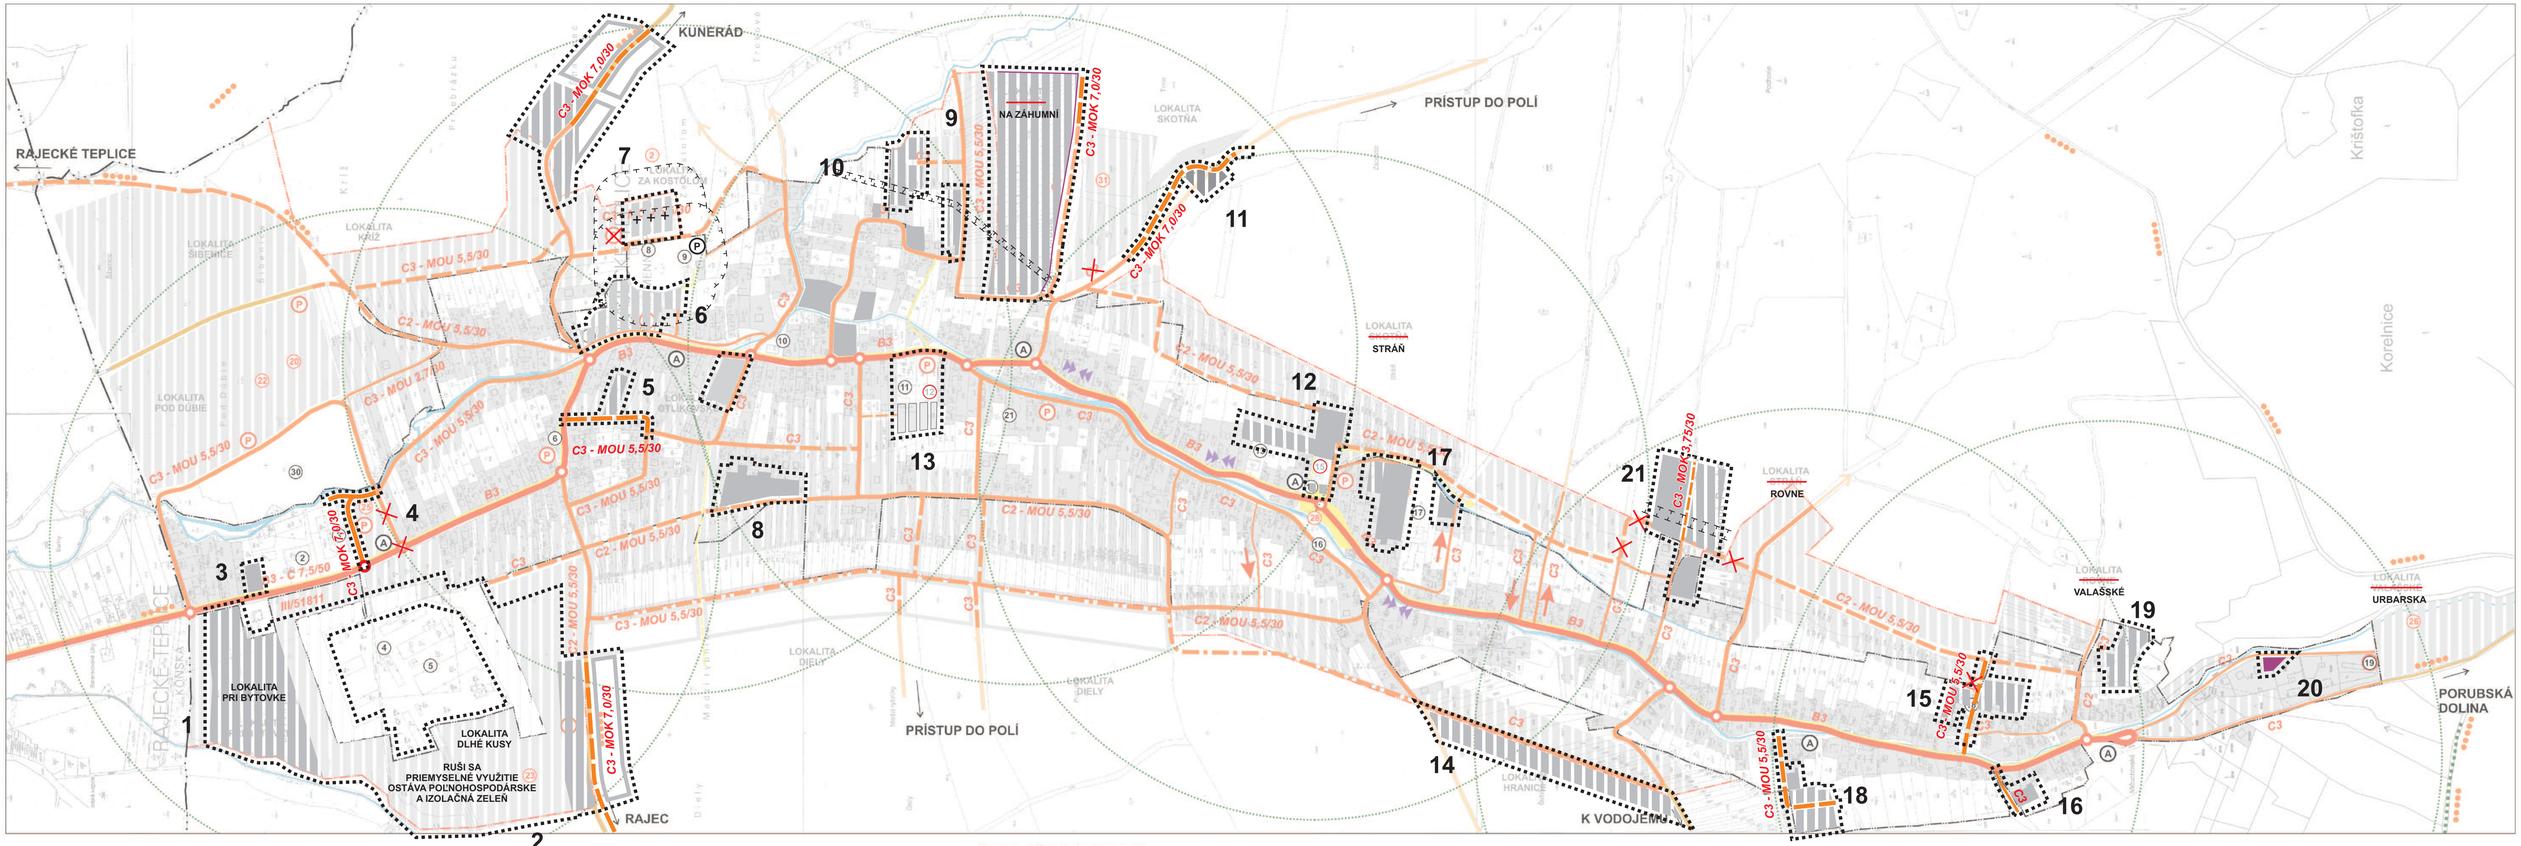

STAV	NÁVRH	VÝHĽAD	
			HRANICA KATASTRA OBCE
			HRANICA ZASTAVANÉHO ÚZEMIA
			HRANICA OCHRANNÝCH PÁSIEM VŠETKÝCH DRUHOV
			ZASTAVANÉ PLOCHY
			ÚČELOVÉ KOMUNIKÁCIE
			POĽNE CESTY
			JEDNOSMERNÁ PREMÁVKA
			CYKLOTRASY
			ÚPRAVA BODOVÝCH A LÍNIOVÝCH ZÁVAD
	2		OZNAČENIE RIEŠENÝCH LOKALÍT

STAV	NÁVRH	VÝHĽAD	
			VODNÉ TOKY A PLOCHY
A	A	A	ZASTÁVKY AUTOBUSU
			ZBERNÉ KOMUNIKÁCIE
			OBSLUŽNÉ KOMUNIKÁCIE (ŠÍRKA DO 6m)
			OBSLUŽNÉ KOMUNIKÁCIE (ŠÍRKA DO 3m + VÝHYBNE)
			CHODNÍKY A PEŠIE PLOCHY
500m	500m	500m	IZOCHRÓNA DOSTUPNOSTI 500 m K AUTOBUSOVÝM ZASTÁVKAM
P	P	P	PARKOVISKÁ
C3	C3	C3	FUNKČNÉ TRIEDY KOMUNIKÁCIÍ
			RIEŠENÉ ÚZEMIE

Zoznam občianskej vybavenosti

1 - DREVOVÝROBA (3 zam. + 1 majitel) 2 - DREVOVÝROBA 3 - DREVOVÝROBA (Miroslav Sádecký) 4 - DREVOEXPORT s.r.o. (v súč. v likvidácii) 5 - TELEMOST s.r.o. (12 zam.) 6 - MIX (2 zam.), ROZLIČNÝ TOVÁR (1 zam.) 7 - BÝVALÝ OBCHOD 8 - NOVÝ DOM SMÚTKU (v súč. rozostavaný) 9 - KOSTOL 10 - REŠTAURÁCIA KLEOPATRA (ubytovanie aj stravovanie) (4 zam., 40 stol.) 11 - HOSTINEC (Karol Albert, 1 zam., 60 stol.) + POTRAVINY (v suterénе, 1 zam.) ***12 - KULTÚRNY DOM - nová hasičská zbrojnica; oddych areál,*** *13 - POTRAVINY JEDNOTA COOP (3 zam.) 14 - OBECNÝ ÚRAD* ***15 - MATERSKÁ ŠKOLA - návrh - výstavba telocvičňe pa asanácii materskej školy*** *rekreačno športové využitie a pod. 16 - HOSTINEC (Pavol Albert, 2 zam., 24 stol.) 17 - AREÁL ZÁKLADNEJ ŠKOLY 18 - POTRAVINY (Vereš) 19 - MLÁDEŽNÍCKE CENTRUM KONIARKA - navrhnuté na modernizáciu (20 lôžok), 20. PENZIÓN - (100 lôžok, 150 stoličiek), 21 - KÚRIA - rekonštrukcia na ubytovacie zariadenie (20 lôžok), alebo domov soc. starostlivosti - denný stacionár, 22 - TERMÁLNE KÚPALISKO - liečebný dom pre cca 100 klientov, ubytovanie v penzióni (položka č. 20 tohto zoznamu), šatne, sociálne zázemie, reštauračné zariadenia sezónneho charakteru, ~~23 - PENZIÓN - TERMÁLNE VILY~~, 24 - DOSTAVBA TELOCVIČNE ~~SPOJENÁ S NOVOU MATERSKOU ŠKOLOU~~, 25 - PARKOVISKO S NÁSTUPNÝ PRIESTOROM DO TERMÁLNEHO KÚPALISKA, 26 - REKREAČNÉ ZÁZEMIE OBCE - piknikové plochy, altánky, ohniská v počte do 10 miest., kosenie, spásanie trávnatých plôch, 27 - STRELNICA, 28 - OBECNÉ T R H O V I S K O 29 - P A R K , 30 - F U T B A L O V É I H R I S K O 31 - AGROTURISTIKA - ZÁZEMIE, STAJNE, HOSPODÁRSKE BUDOVY, PRÍPADNE AJ U B Y T O V A N I E .*

ÚPN OBCE KAMENNÁ PORUBA - ZaD č.1

URBANIZMUS: Ing. arch. Peter Krajč	ARCHITEKTONICKÉ ATELIÉRY AUT	
DOPRAVA: Ing. Roman Tiso	Ing. arch. Peter Krajč-AA Námestie gen. M. R. Štefánika 5 010 01 Žilina,tel.:041/7001053	
TECHNICKÁ INFRAŠTRUKTÚRA: Ing. M. Lešťach		
POĽNOHOSPODÁRSTVO: Ing. arch. Peter Krajč		
OBSTARÁVATEĽ: Obec Kamenná Poruba	MIERKA	1:5000
NÁZOV AKCIE: ÚPN OBCE KAMENNÁ PORUBA - ZaD č.1	STUPEŇ	NÁVRH
	DÁTUM	04/2019
NÁZOV VÝKRESU: VÝKRES RIEŠENIA VEREJNÉHO DOPRAVNÉHO VYBAVENIA		

4

POČIATOK SPRACOVANIA