


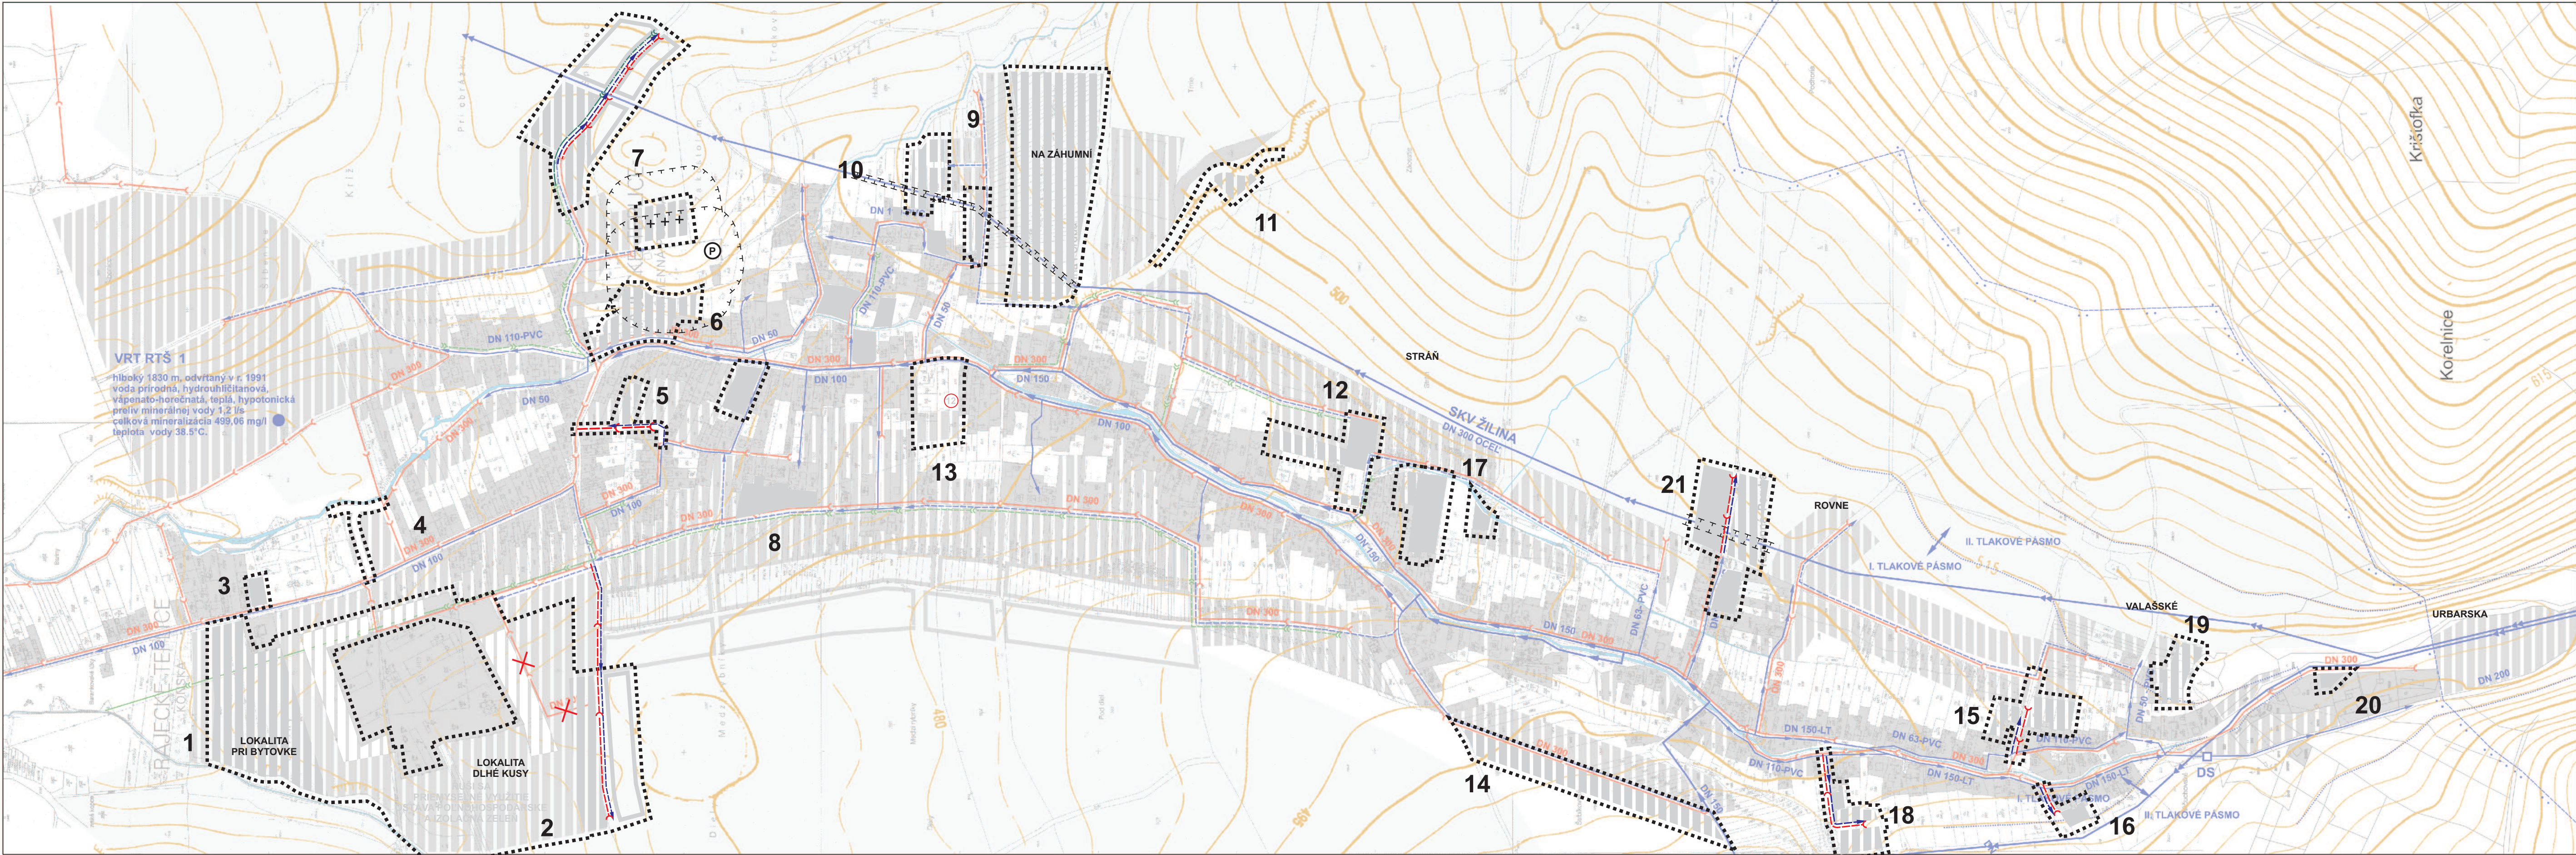

STAV	NÁVRH	VÝHLAD	
			ROZHRANIE TLAKOVÝCH PÁSIEM
			OCHRANNÉ PÁSMO ZDROJOV LIEČIVÝCH A MINERÁLNYCH VÔD
			HRANICA OCHRANNÝCH PÁSIEM
			VODOVODNÉ VEDENIA
			PRÍVODNÉ VODOVODNÉ POTRUBIE DO VODOJEMU
			VODOJEM
			DAŽĎOVÁ KANALIZÁCIA
			SPLAŠKOVÁ KANALIZÁCIA
			VODNÉ TOKY
			ZASTAVANÉ PLOCHY
			MELIOROVANÉ PLOCHY
			VODNÝ ZDROJ, VRT

ÚPN OBCE KAMENNÁ PORUBA - **ZaD č.1**

URBANIZMUS: Ing. arch. Peter Krajč	ARCHITEKTONICKE ATELIERY		
DOPRAVA: Ing. Roman Tiso	Ing. arch. Peter Krajč-AA	Námestie gen. M. R. Štefánika 5 010 01 Žilina, tel.: 041/7001053	
TECHNICKÁ INFRAŠTRUKTÚRA: Ing. M. Leštach	Ing. arch. Peter Krajč-AA	Námestie gen. M. R. Štefánika 5 010 01 Žilina, tel.: 041/7001053	
POLNOHOSPODÁRSTVO, KRESLENIE: Ing. arch. Peter Krajč	Ing. arch. Peter Krajč-AA	Námestie gen. M. R. Štefánika 5 010 01 Žilina, tel.: 041/7001053	
OBSTARÁVATEL: Obec Kamenná Poruba	MIERKA	1:5000	
NÁZOV AKCIE: ÚPN OBCE KAMENNÁ PORUBA - ZaD č.1	STUPEŇ	NÁVRH	
NÁZOV VÝKRESU: VÝKRES RIEŠENIA VEREJNÉHO TECHNICKÉHO VYBAVENIA - VODNÉ HOSPODÁRSTVO	DÁTUM	04/2019	

