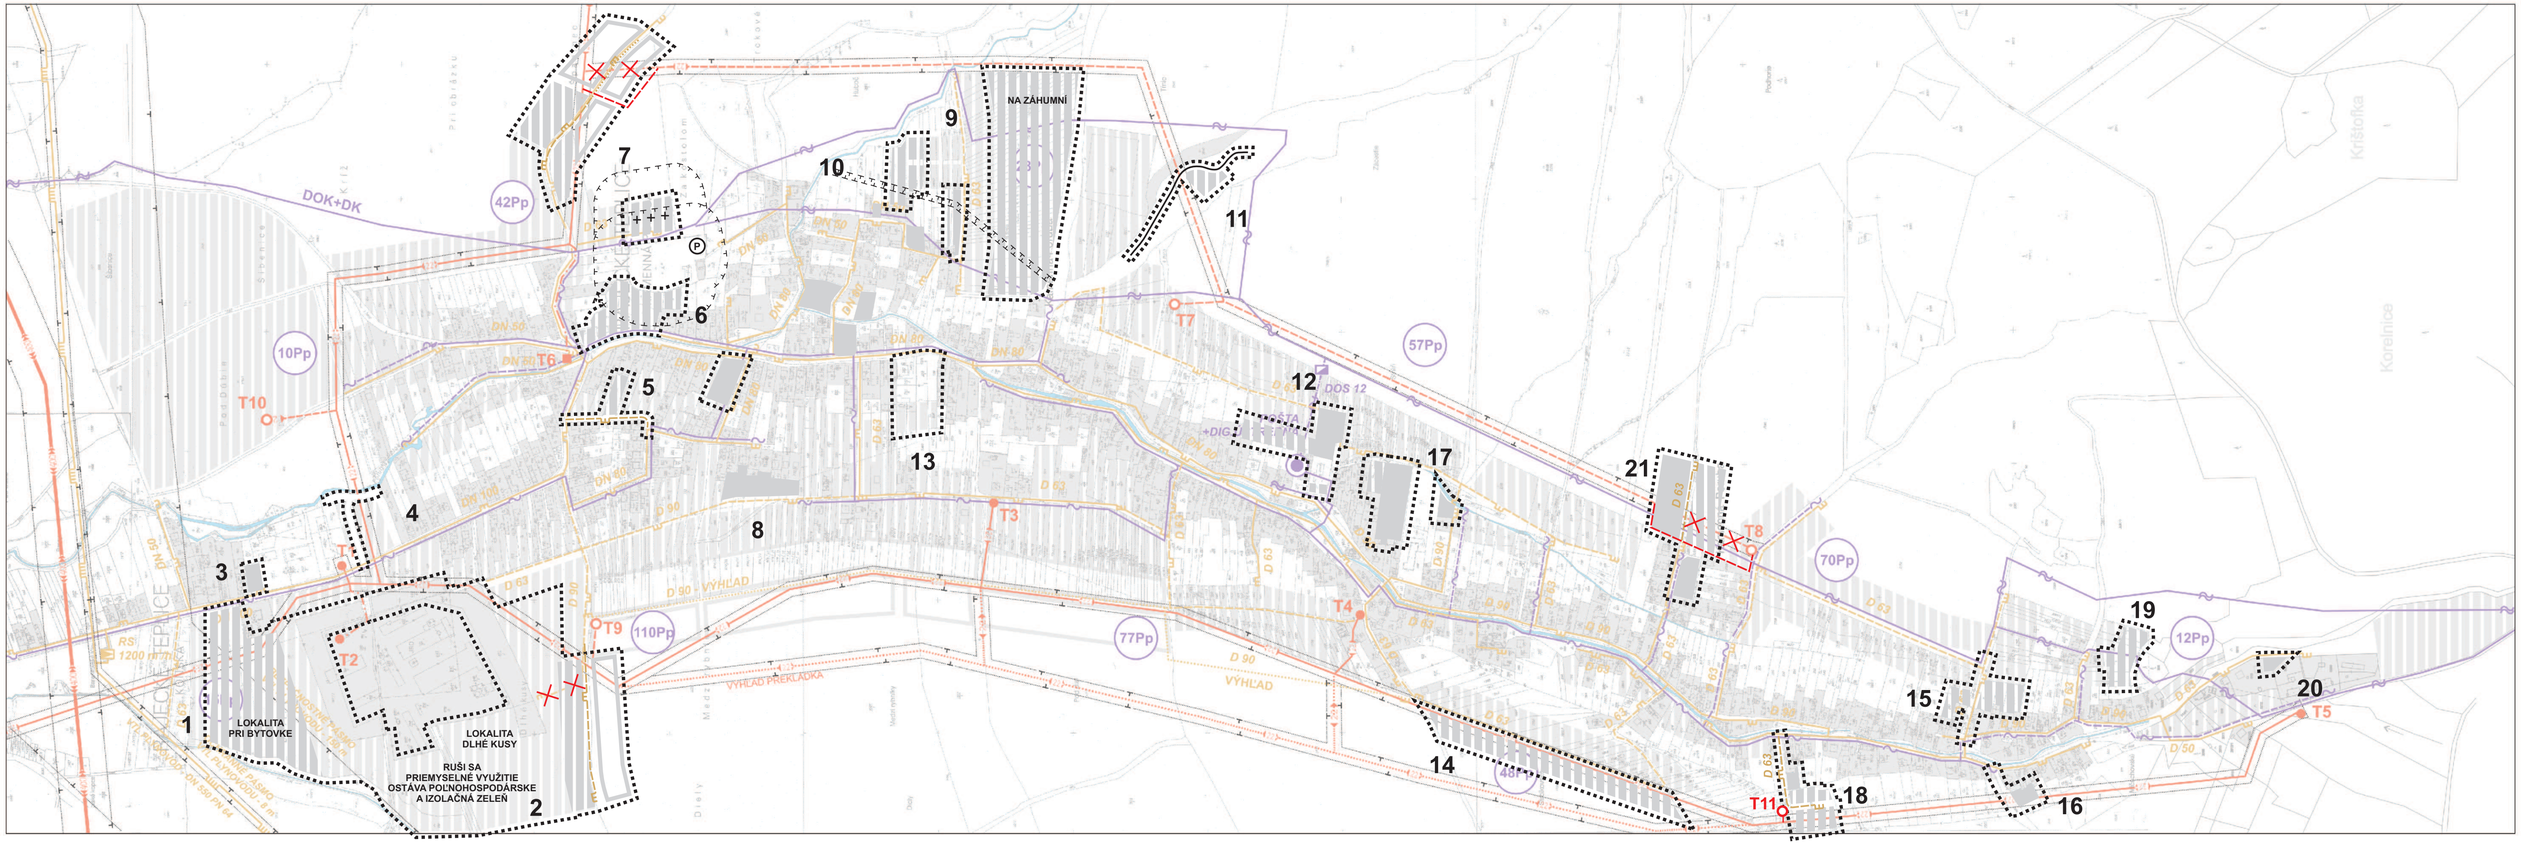

STAV	NÁVRH	VÝHĽAD	
			HRANICA OCHRANNÝCH PÁSIEM
			VN 400 kV VEDENIE
	22	22	VN 22 kV VEDENIE
			VN 22 kV VEDENIE - KÁBEL V ZEMI
			TRAFOSTANICA STOŽIAROVÁ / KIOSKOVÁ
			VTL PLYNOVOD
			STL PLYNOVOD
	2		OZNAČENIE RIEŠENÝCH LOKALÍT

STAV	NÁVRH	VÝHĽAD	
RS			REGULAČNÁ STANICA PLYNU
			MIESTNE TELEFÓNNE KÁBLE
			TRASA DIAĽKOVÝCH KÁBLOV - DK, OK
			POŠTA A DIGITÁLNA ÚSTREDŇA
			OPTICKÁ SPOJKA DOS 12
	12Pp		POČET PRÍPOJNÝCH VEDENÍ
			ZASTAVANÉ PLOCHY
			HRANICA RIEŠENÉHO ÚZEMIA

ÚPN OBCE KAMENNÁ PORUBA - ZaD č.1

URBANIZMUS: Ing. arch. Peter Krajč	ARCHITEKTONICKÉ ATELIÉRY AUT	
DOPRAVA: Ing. Roman Tiso	Ing. arch. Peter Krajč-AA Námestie gen. M. R. Štefánika 5 010 01 Žilina,tel.:041/7001053	
TECHNICKÁ INFRAŠTRUKTÚRA:		
POĽNOHOSPODÁRSTVO, KRESLENIE: Ing. arch. Peter Krajč		
OBSTARÁVATEĽ: Obec Kamenná Poruba	MIERKA	1:5000
NÁZOV AKCIE: ÚPN OBCE KAMENNÁ PORUBA - ZaD č.1	STUPEŇ	NÁVRH
	DÁTUM	04/2019
NÁZOV VÝKRESU: VÝKRES RIEŠENIA VEREJNÉHO TECHNICKÉHO VYBAVENIA - ENERGETIKA		

6

ČÍSLO VÝKRESU/PRÍLOHY