


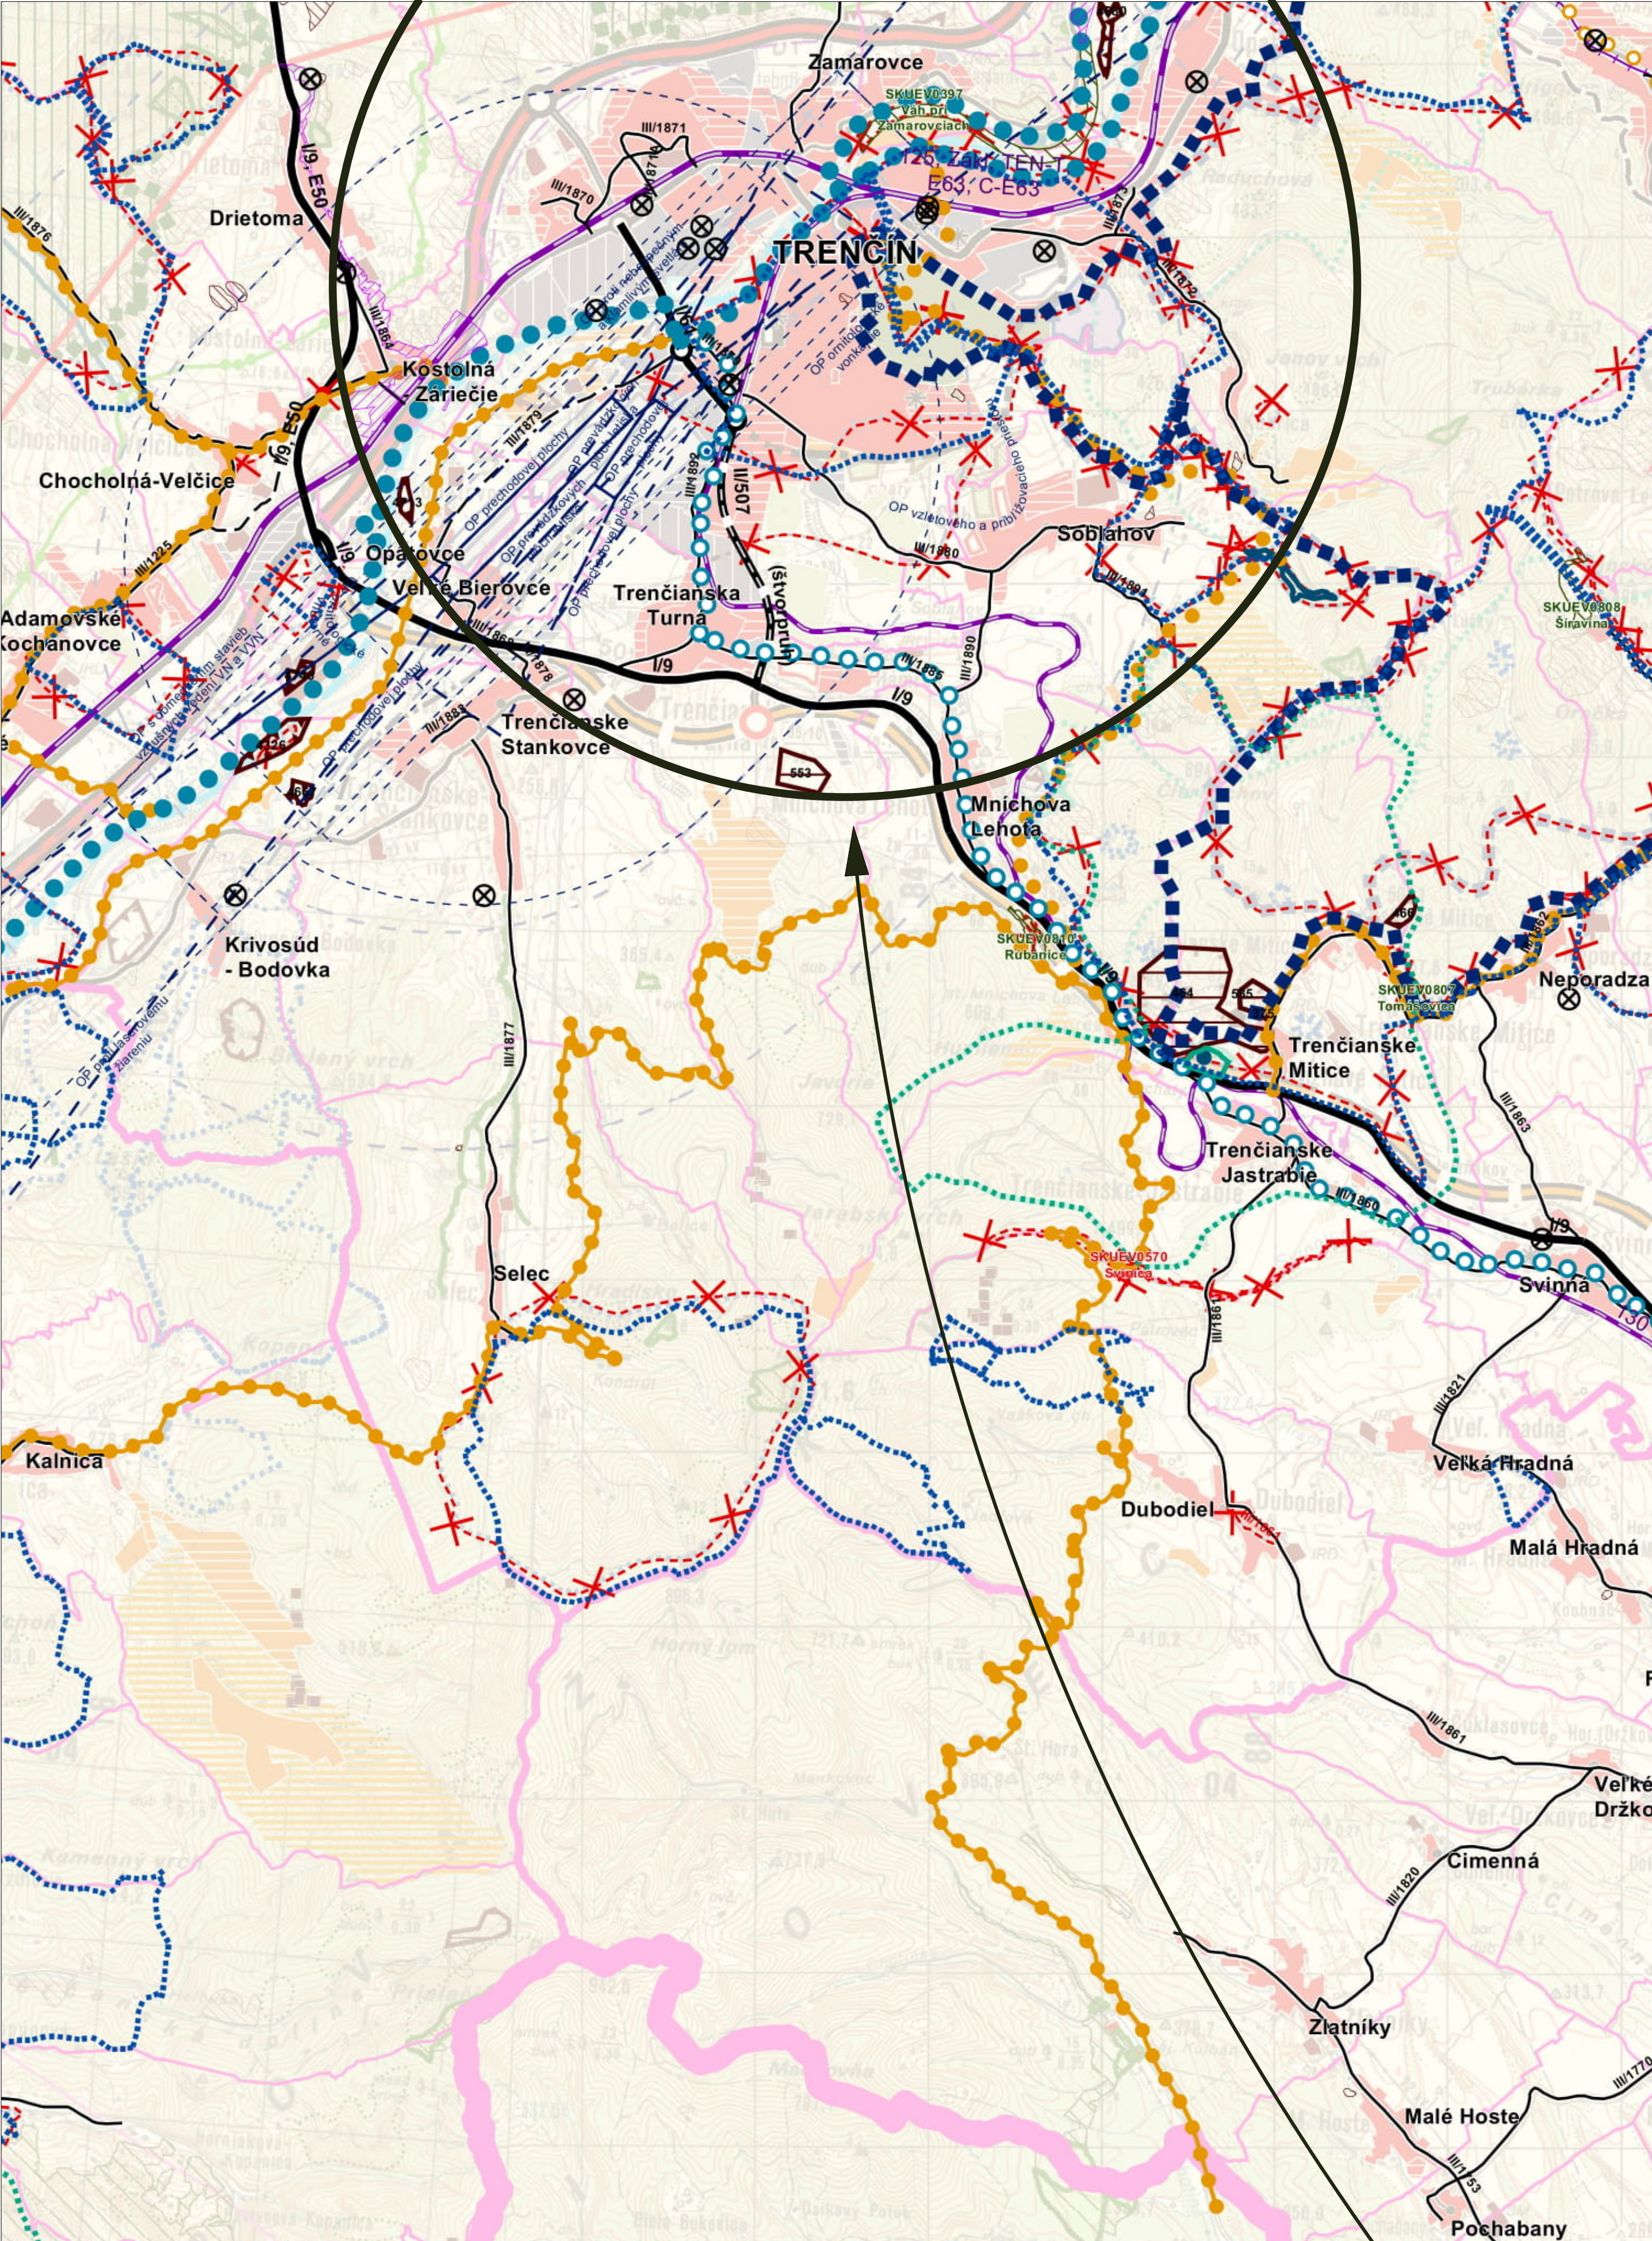

- LEGENDA - ÚPN VÚC TREŇČIANSKEHO KRAJA**
ZMENY A DOPLNKY č. 3

hranica kraja

hranica okresu

hranica obce

mesto

obec

ochranné pásmo NKP

priemyselné parky

celostátného významu - návrh

regionálneho významu - návrh

mimoúrovňové križovatky

diaľnic a rýchlostných ciest

stav

navrh

výhľad

ciest I. triedy

stav

navrh

výhľad

cestná sieť

diaľnice

stav

rýchlostné cesty

stav

navrh

výhľad

diaľničný prívádzač

stav

navrh

výhľad

cesty I. triedy

stav

navrh

výhľad

cesty II. triedy

stav

navrh

výhľad

cesty III. triedy

stav

navrh

výhľad

železničná sieť

vysokorýchlostná železničná trať (VRT)

výhľad

železničné trate medzinárodné

stav

navrh

železničné trate nadregionálne

stav

železničné trate regionálne

stav

cyklistická a cykloturistická sieť

cyklistická komunikácia, stav

cyklistická komunikácia, návrh

koridor cyklistickej komunikácie, výhľad

cyklotrasa, stav

cyklotrasa, návrh

cyklotrasa, výhľad

ochranné pásma letísk

so zákazom stavieb, stav

s výškovým obmedzením, stav

ostatné, stav

veľkoplošné chránené územia

chránená krajinná oblasť - stav

NATURA 2000

územia európskeho významu - stav

mokrade

mokrade národného významu - stav

mokrade regionálneho významu - stav

bodové - stav

chránené ložiskové územia (CHLÚ)

stav

ložiská nevyhradených nerastov (LNN)

stav

zosuvné územia

stav

environmentálne záťaž

stav

spaľovne odpadov

stav

elektrické vedenia ZVN

stav

navrh

výhľad

ochranné pásma vodárenských zdrojov

stav

ochranné pásma prírodných liečivých zdrojov a zdrojov prírodných minerálnych vôd

I. stupeň, stav

II. stupeň, stav

III. stupeň, stav

chránená vodohospodárska oblasť (CHVO)

stav

záplavová čiara Q100

stav

javy na zrušenie

bodový jav na zrušenie

liniový jav na zrušenie

plošný jav na zrušenie
- RIEŠENÁ OBEC

VZŤAHY MEDZI SÍDLAMI

ÚZEMNÝ PLÁN OBCE CHUDÁ LEHOTA
ZMENY A DOPLNKY č. 2

NÁZOV VÝKRESU:

ŠIRŠIE VZŤAHY

M 1:50 000

OBJEDNÁVATEĽ:

OBEC CHUDÁ LEHOTA

ČÍSLO VÝKRESU:

ZHOTOVITEĽ:

LANDURBIA - ARCHITEKTONICKÝ ATELIER B.BYSTRICA

HLAVNÝ RIEŠITEĽ:

ING. ARCH. ANTON SUPUKA

AUTORIZOVANÝ ARCHITEKT SKA

ZODP. RIEŠITEĽ:

ING. ARCH. ANTON SUPUKA

Č. ZMLUVY:

5 / 2019

DÁTUM:

APRIL 2019

1