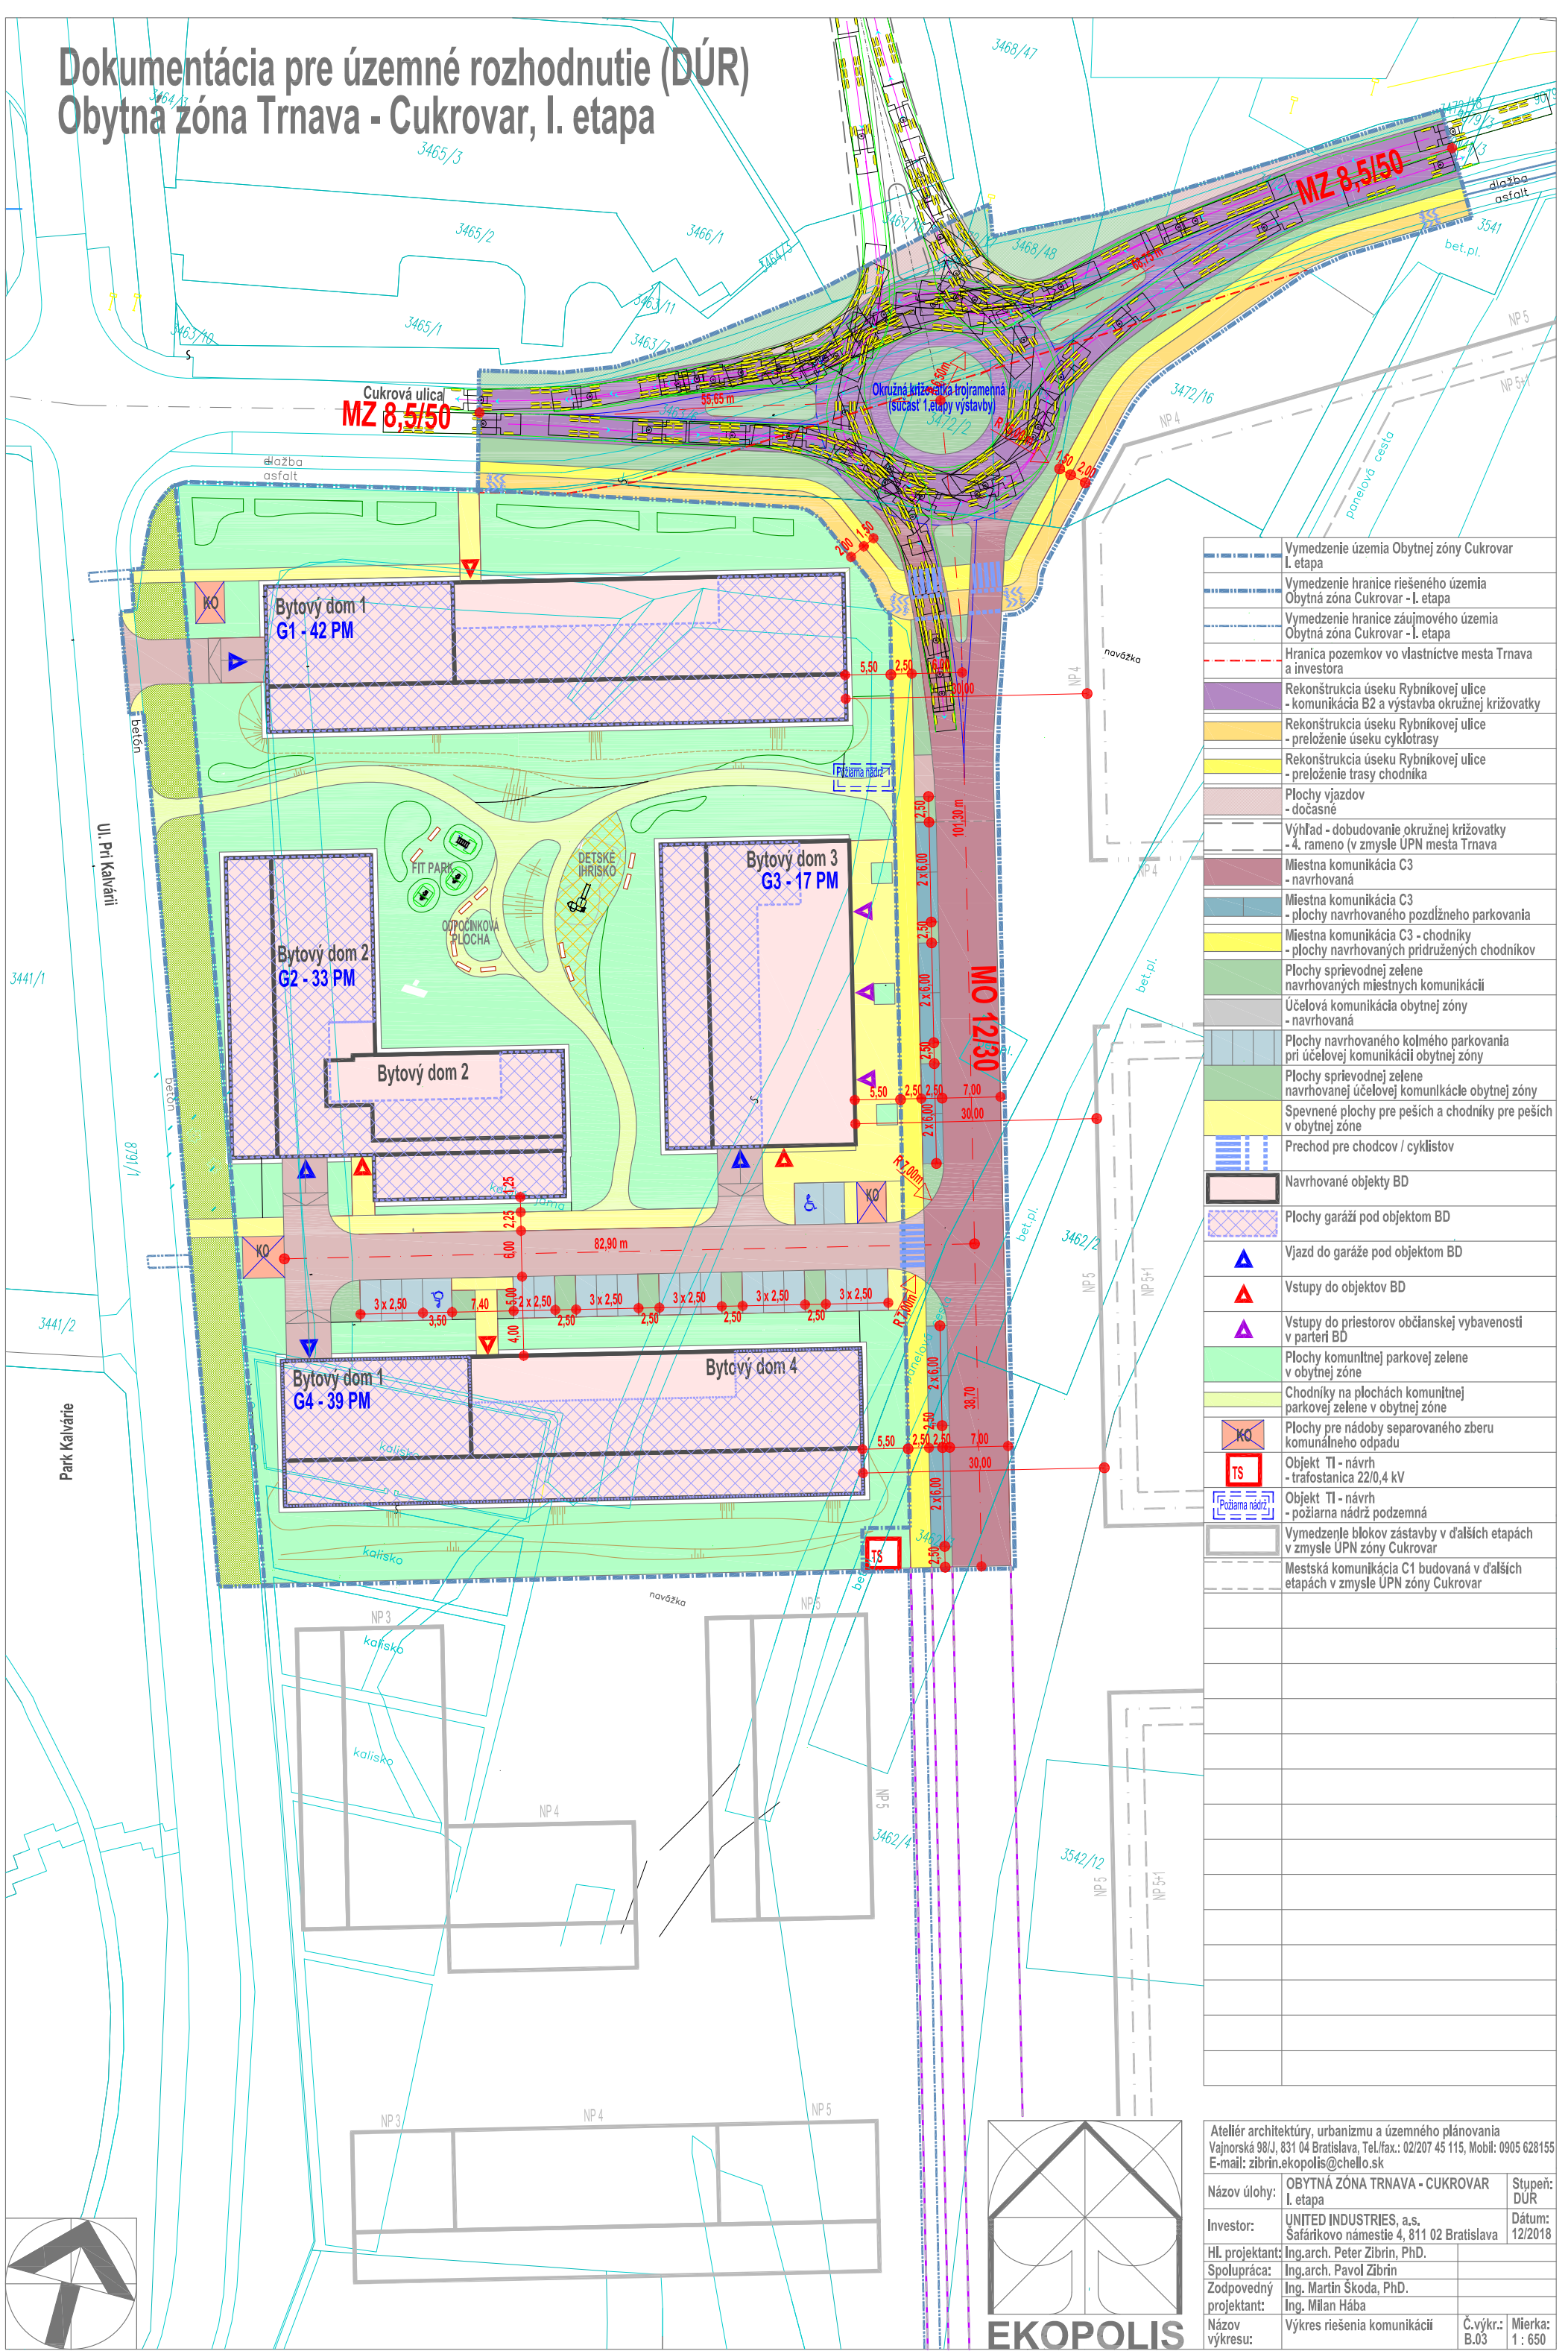


Dokumentácia pre územné rozhodnutie (DÚR) Obytná zóna Trnava - Cukrovar, I. etapa

[illegible]

Ateliér architektúry, urbanizmu a územného plánovania
Vajnorská 98/J, 831 04 Bratislava, Tel./fax.: 02/207 45 115, Mobil: 0905 628155
E-mail: zibrin.ekopolis@chello.sk

Názov úlohy:	OBYTNÁ ZÓNA TRNAVA - CUKROVAR I. etapa	Stupeň: DUR
--------------	---	----------------

Investor:	UNITED INDUSTRIES, a.s. Safárikovo námestie 4, 811 02 Bratislava	Dátum: 12/2018
Hl. projektant:	Ing.arch. Peter Zibrin, PhD.	
Spolupráca:	Ing.arch. Pavol Zibrin	

Spolupráca:	Ing.arch. Pavol Zibin	
Zodpovedný projektant:	Ing. Martin Škoda, PhD.	
	Ing. Milan Hába	

Názov výkresu:	Výkres riešenia komunikácií	Č.výkr.: B.03	Mierka: 1 : 650
----------------	-----------------------------	---------------	-----------------