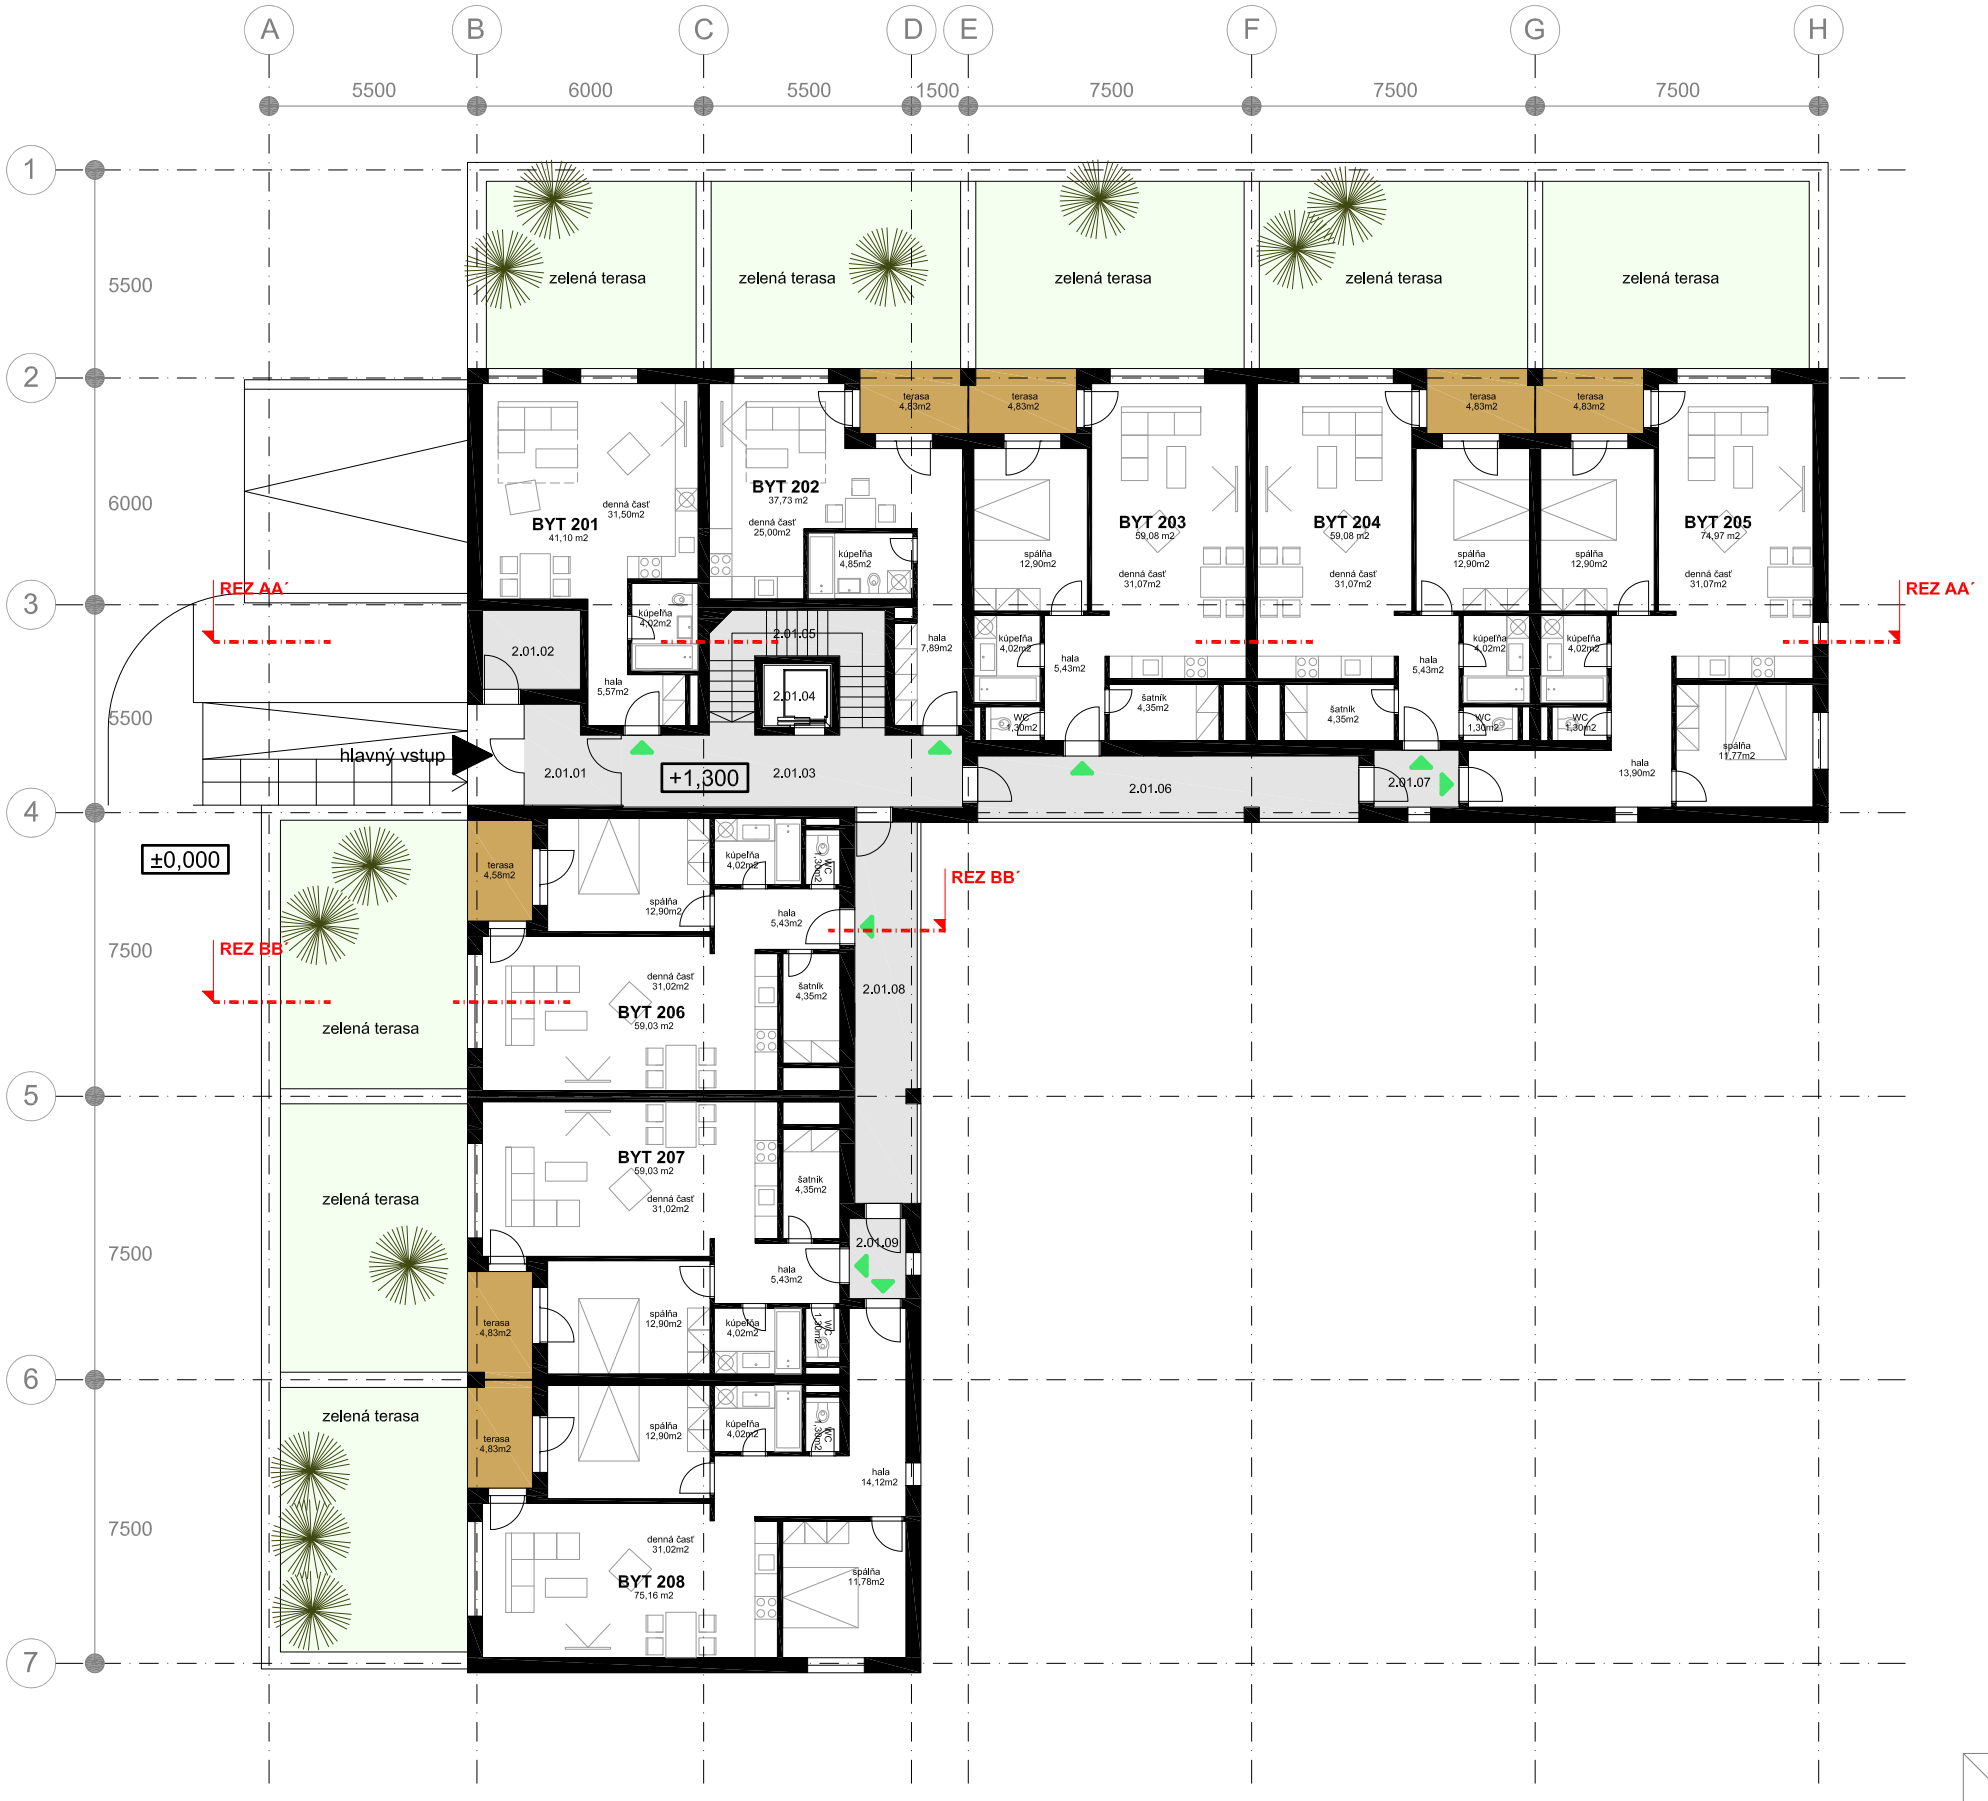


BYT 201: 1 - izbový

plocha interiéru	41,10
plocha balkónov a terás	-
plocha zelených terás	27,47
SPOLU plocha	68,57 m^2

BYT 202: 1 - izbový

plocha interiéru	37,73
plocha balkónov a terás	4,83
plocha zelených terás	32,67
SPOLU plocha	75,23 m^2

BYT 203: 2 - izbový

plocha interiéru	59,08
plocha balkónov a terás	4,83
plocha zelených terás	35,14
SPOLU plocha	99,05 m^2

BYT 204: 2 - izbový

plocha interiéru	59,08
plocha balkónov a terás	4,83
plocha zelených terás	35,14
SPOLU plocha	99,05 m^2

BYT 205: 3 - izbový

plocha interiéru	74,97
plocha balkónov a terás	4,83
plocha zelených terás	34,90
SPOLU plocha	114,70 m^2

BYT 206: 2 - izbový

plocha interiéru	59,03
plocha balkónov a terás	4,58
plocha zelených terás	35,14
SPOLU plocha	98,75 m^2

BYT 207: 2 - izbový

plocha interiéru	59,03
plocha balkónov a terás	4,83
plocha zelených terás	35,14
SPOLU plocha	99,00 m^2

BYT 208: 3 - izbový

plocha interiéru	75,16
plocha balkónov a terás	4,83
plocha zelených terás	34,65
SPOLU plocha	114,64 m^2

2.01.01	zádverie	5,96
2.01.02	NN	5,40
2.01.03	chodba	17,15
2.01.04	výťah	3,14
2.01.05	schodisko	10,44
2.01.06	chodba	16,52
2.01.07	chodba	3,37
2.01.08	chodba	16,52
2.01.09	chodba	3,17
	SPOLU	81,67 m^2

EKOPOLIS

Ateliér architektúry, urbanizmu a územného plánovania
Vajnorská 98/J, 831 04 Bratislava Tel./fax.: 02/207 45 115, Mobil: 0905 628 155
E-mail: zibrin.ekopolis@chello.sk

Názov úlohy:	OBYTNÁ ZÓNA TRNAVA - CUKROVAR I. etapa		Stupeň: DÚR
Investor:	UNITED INDUSTRIES, a.s. Šafárikovo námestie 4, 811 02 Bratislava		Dátum: 12/2018
Hl. projektant:	Ing.arch. Peter Zibrin, PhD., autorizovaný architekt		
Spolupráca:	Ing.arch. Pavol Zibrin, autorizovaný architekt		
Názov výkresu:	Pôdorys 1NP - BD "2"	Č.výkr.: B.07.2	Mierka: 1 : 200