
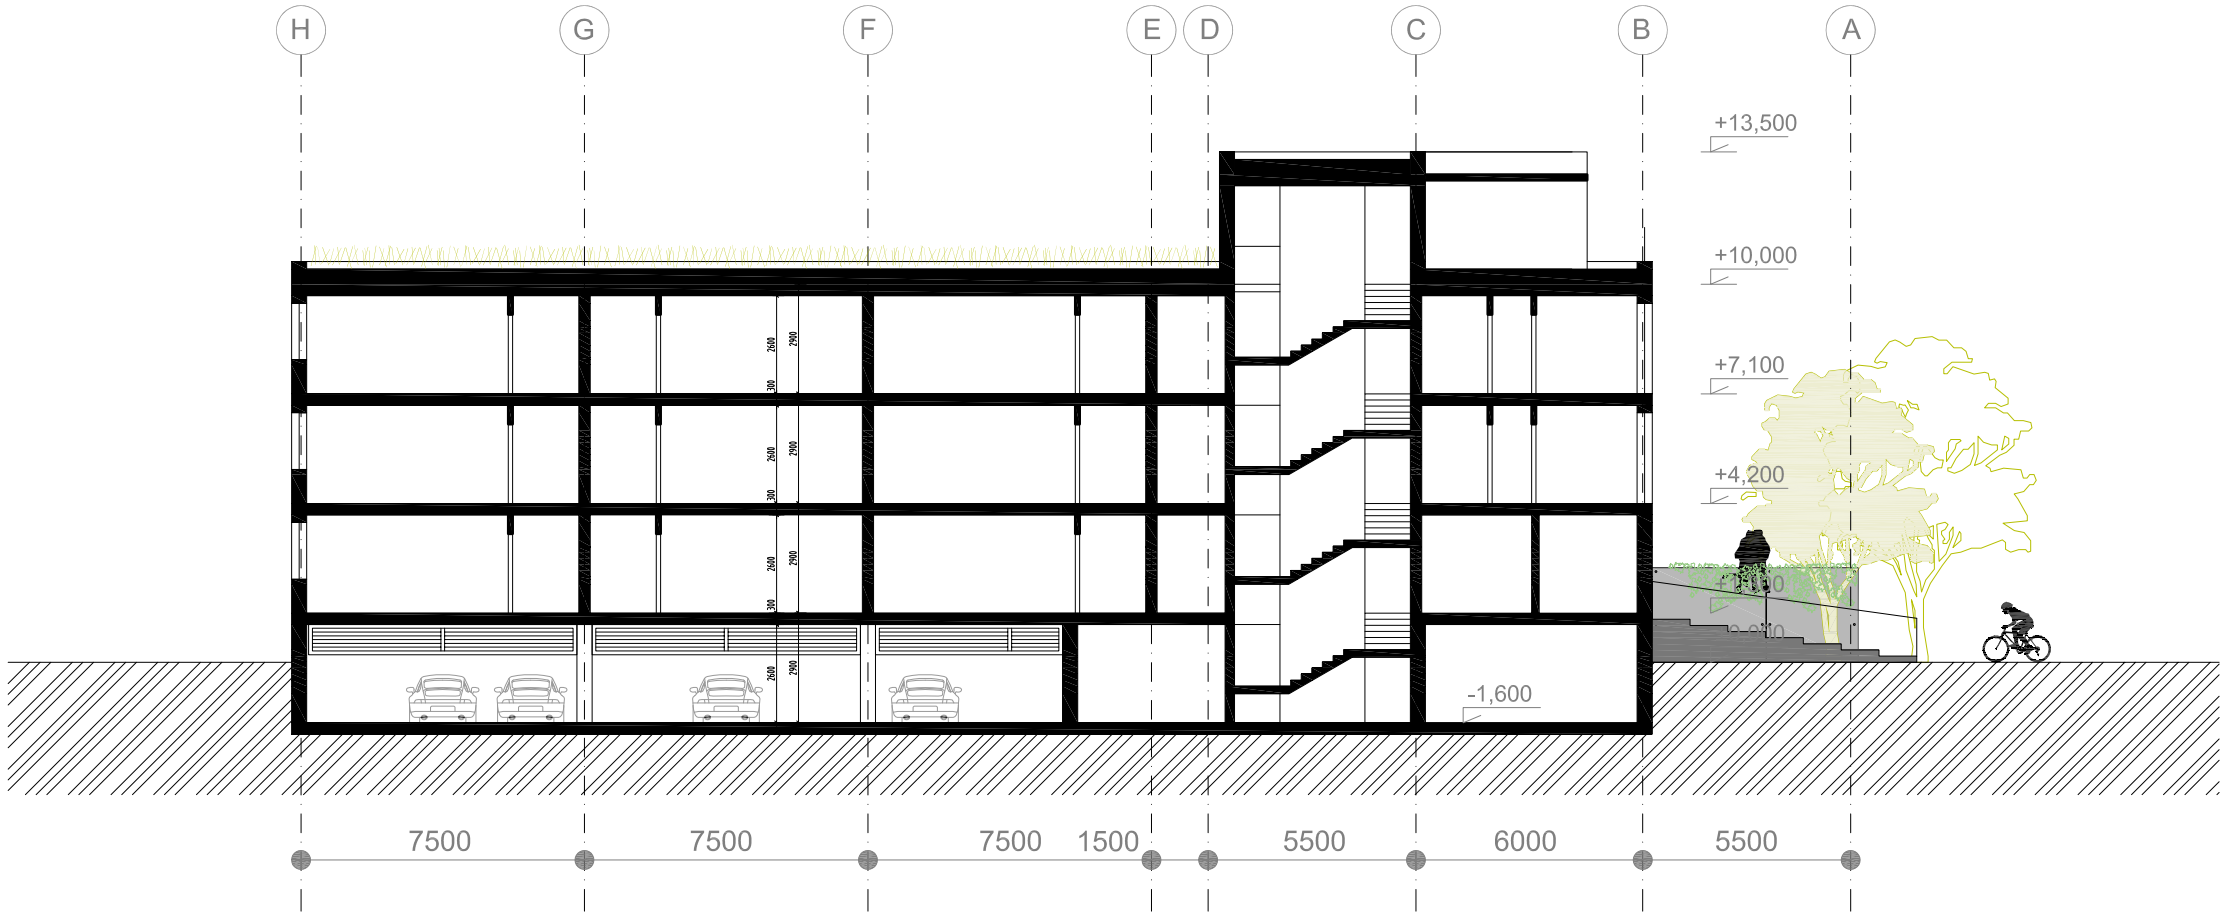


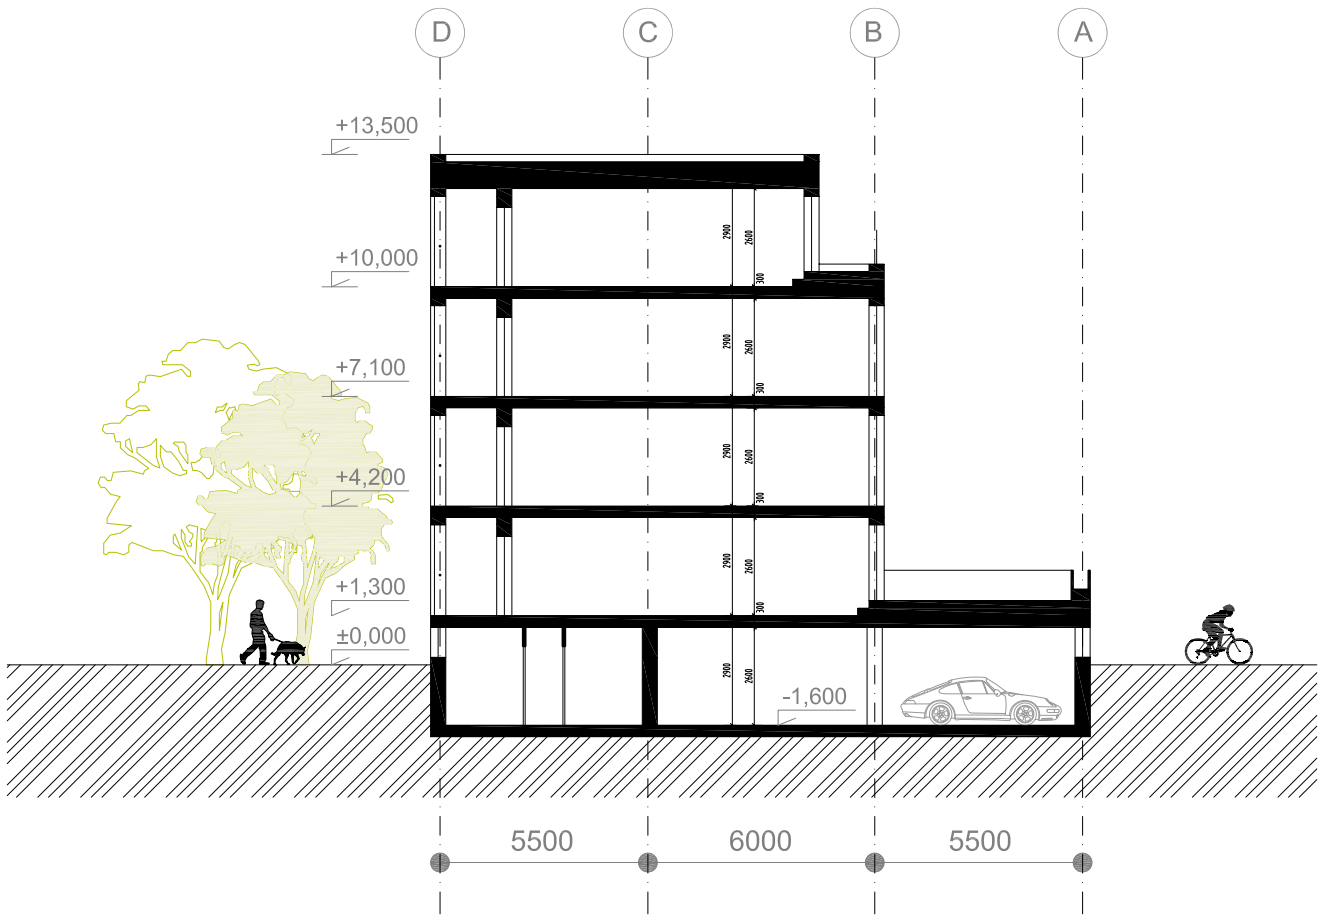

EKOPOLIS

Ateliér architektúry, urbanizmu a územného plánovania
Vajnorská 98/J, 831 04 Bratislava Tel./fax.: 02/207 45 115, Mobil: 0905 628 155
E-mail: zibrin.ekopolis@chello.sk

Názov úlohy:	OBYTNÁ ZÓNA TRNAVA - CUKROVAR I. etapa		Stupeň: DÚR
Investor:	UNITED INDUSTRIES, a.s. Šafárikovo námestie 4, 811 02 Bratislava		Dátum: 12/2018
Hl. projektant:	Ing.arch. Peter Zibrin, PhD., autorizovaný architekt		
Spolupráca:	Ing.arch. Pavol Zibrin, autorizovaný architekt		
Názov výkresu:	Rezy - BD "2"	Č.výkr.: B.07.7	Mierka: 1 : 200