ÚZEMNÝ PLÁN OBCE ZEMPLÍNSKE HRADIŠTE NÁVRH

M 1: 2880

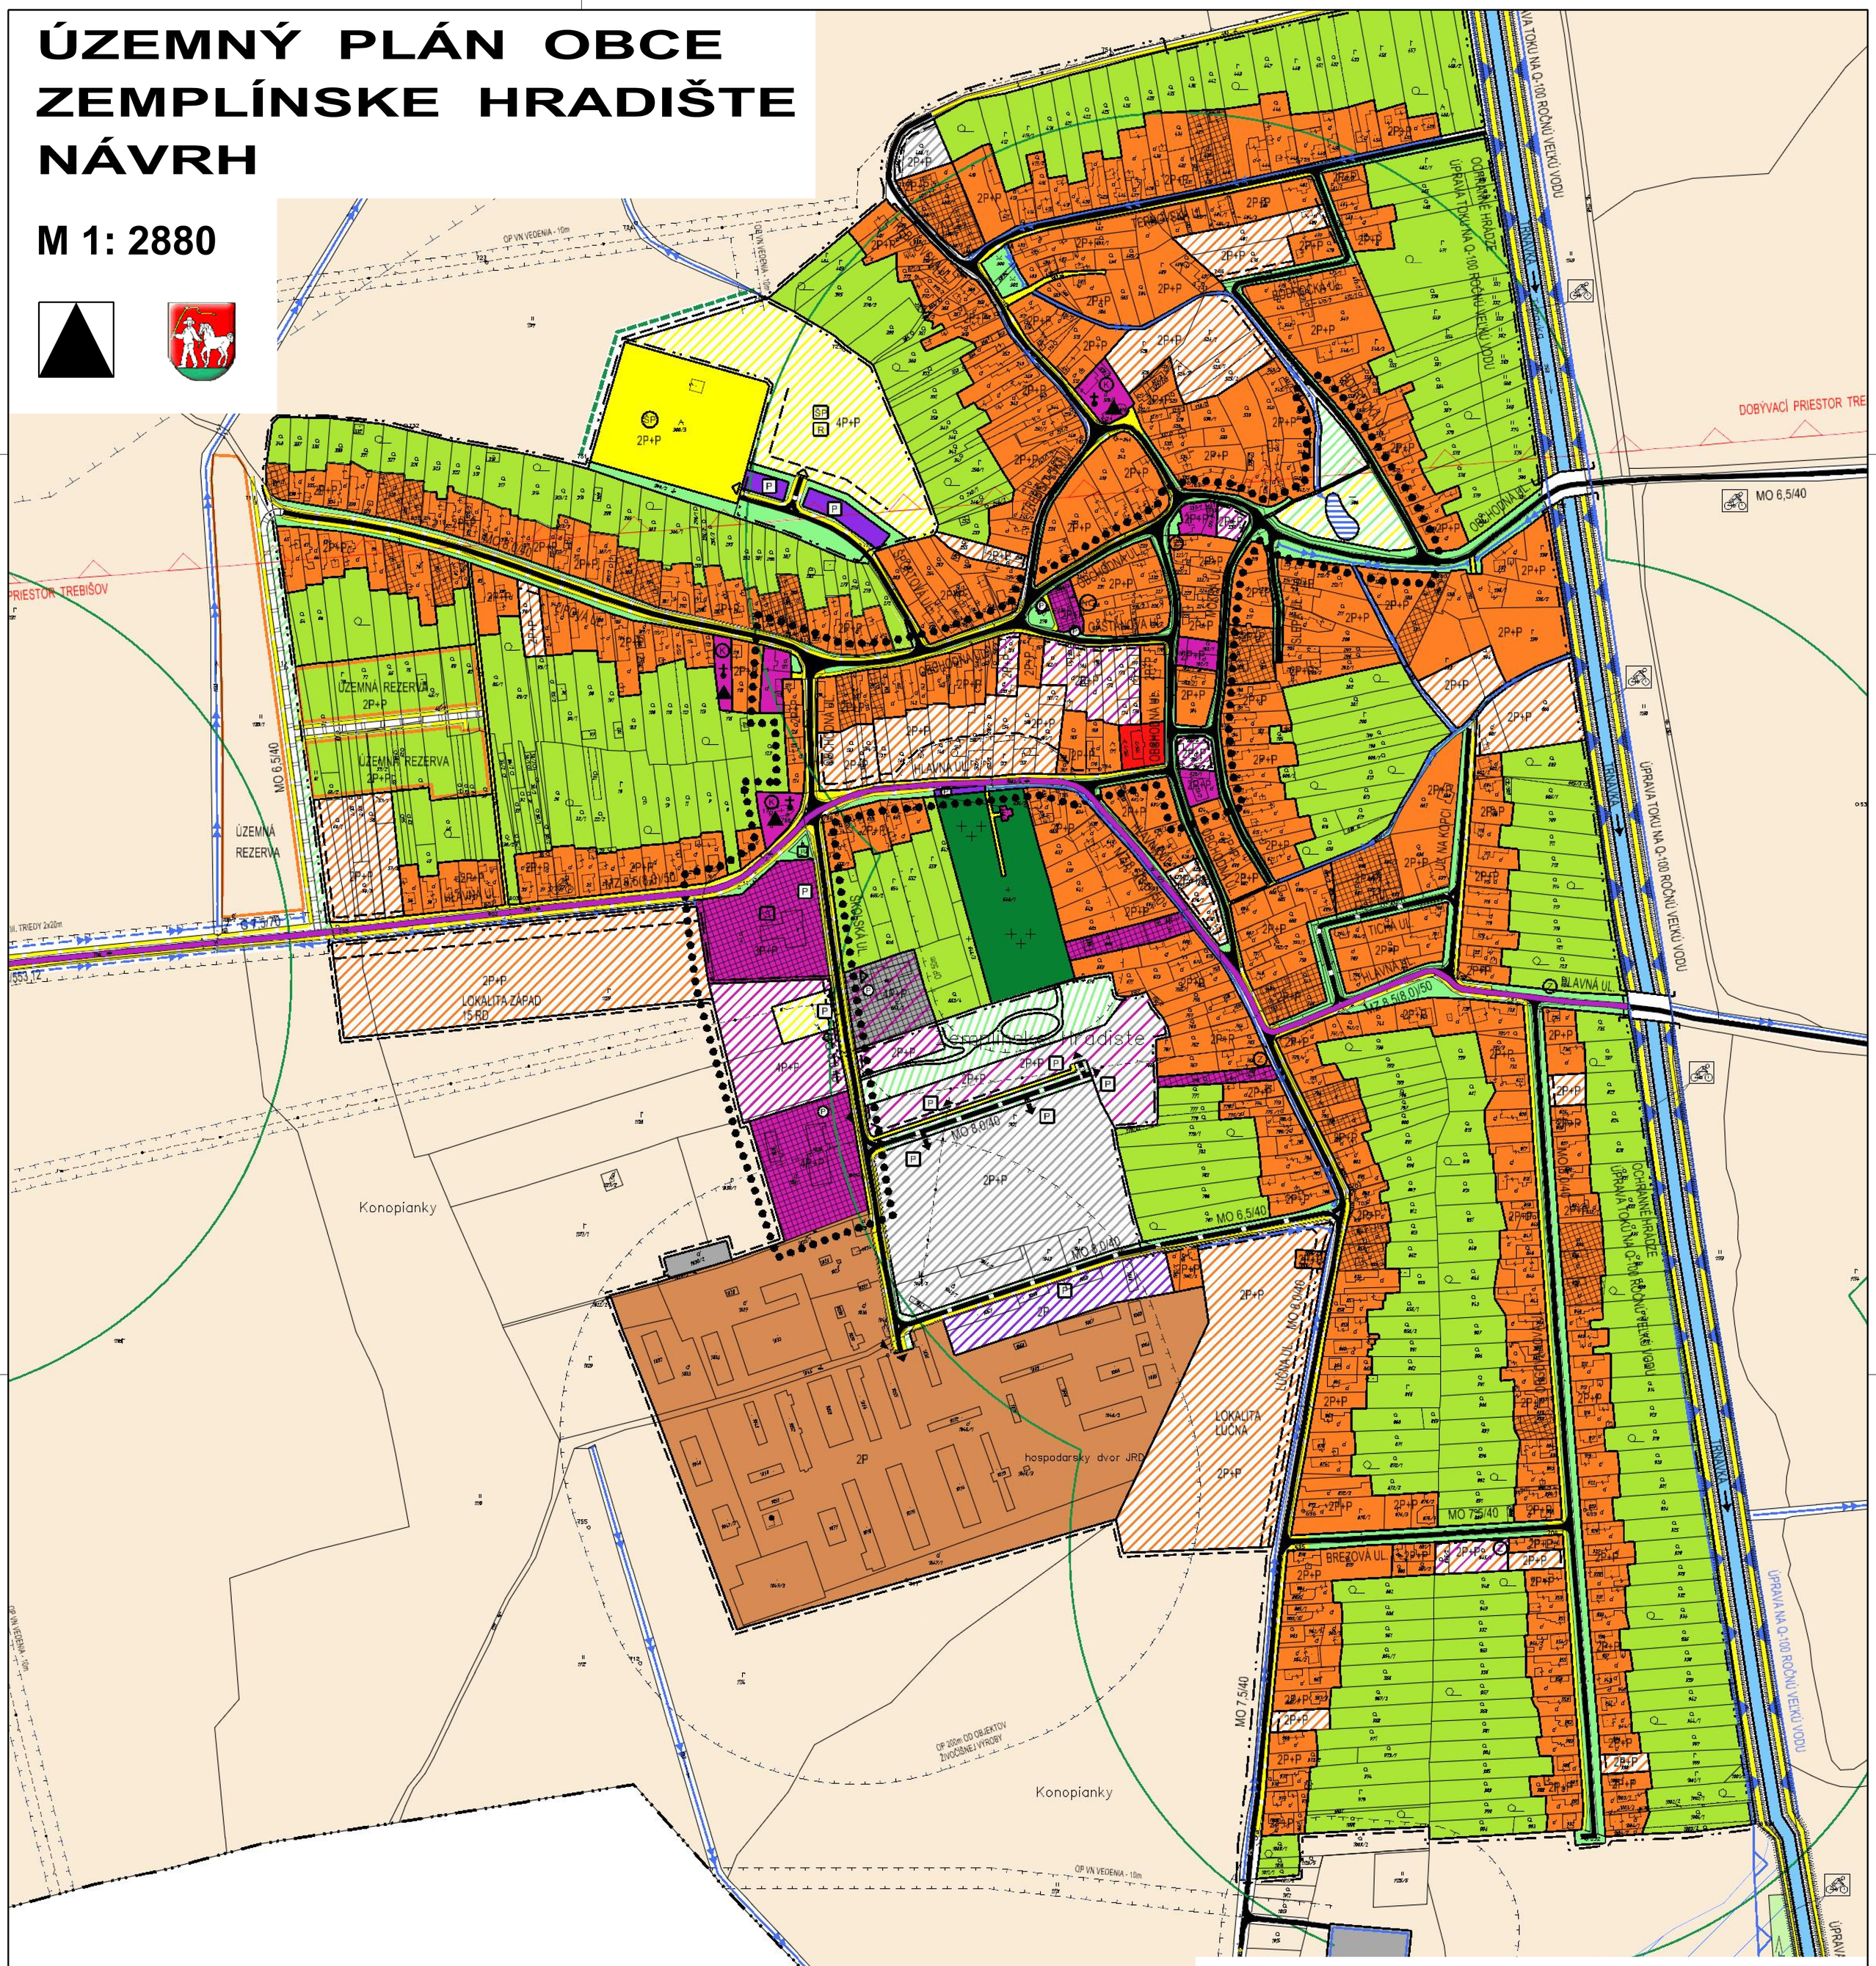

ČISTOPIS

Osoba s odbornou spôsobilosťou pre obstarávanie ÚPP a ÚPD, Ing. M. Hudec, r.č. 275

URBAN TRADE PROJEKTOVÁ KANCELÁRIA	URBANIZMUS-ÚZEMNÝ PLÁN-EKOLÓGIA-ŽIVOTNÉ PROSTREDIE Košice, Letná ul. č. 45, www.urban.sk, urban@urban.sk	dátum sprac. 01/2012
názov dokumentácie:	ÚZEMNÝ PLÁN OBCE ZEMPLÍNSKE HRADIŠTE - NÁVRH	číslo výkresu:
názov výkresu:	KOMPLEXNÝ VÝKRES PRIESTOROVÉHO USPORIADANIA A FUNKČNÉHO VYUŽÍVANIA ÚZEMIA, NÁVRH DOPRAVY	1
autor: ING. ARCH. D. HUDEC	projektanti: ING. ARCH. D. HUDEC, ING. M. HUDEC, ING. M. MERJAVÝ ING. ŠKODA, ING. KUPCOVÁ, ING. DROTÁR	
ARCHEM Projekcia - interiéry	grafika: ING. MAREK MERJAVÝ, autorizovaný architekt 1374 AA ARCHEM s.r.o. , Kpt. Nálepku 15, 040 01 Košice	mierka: 1:2880