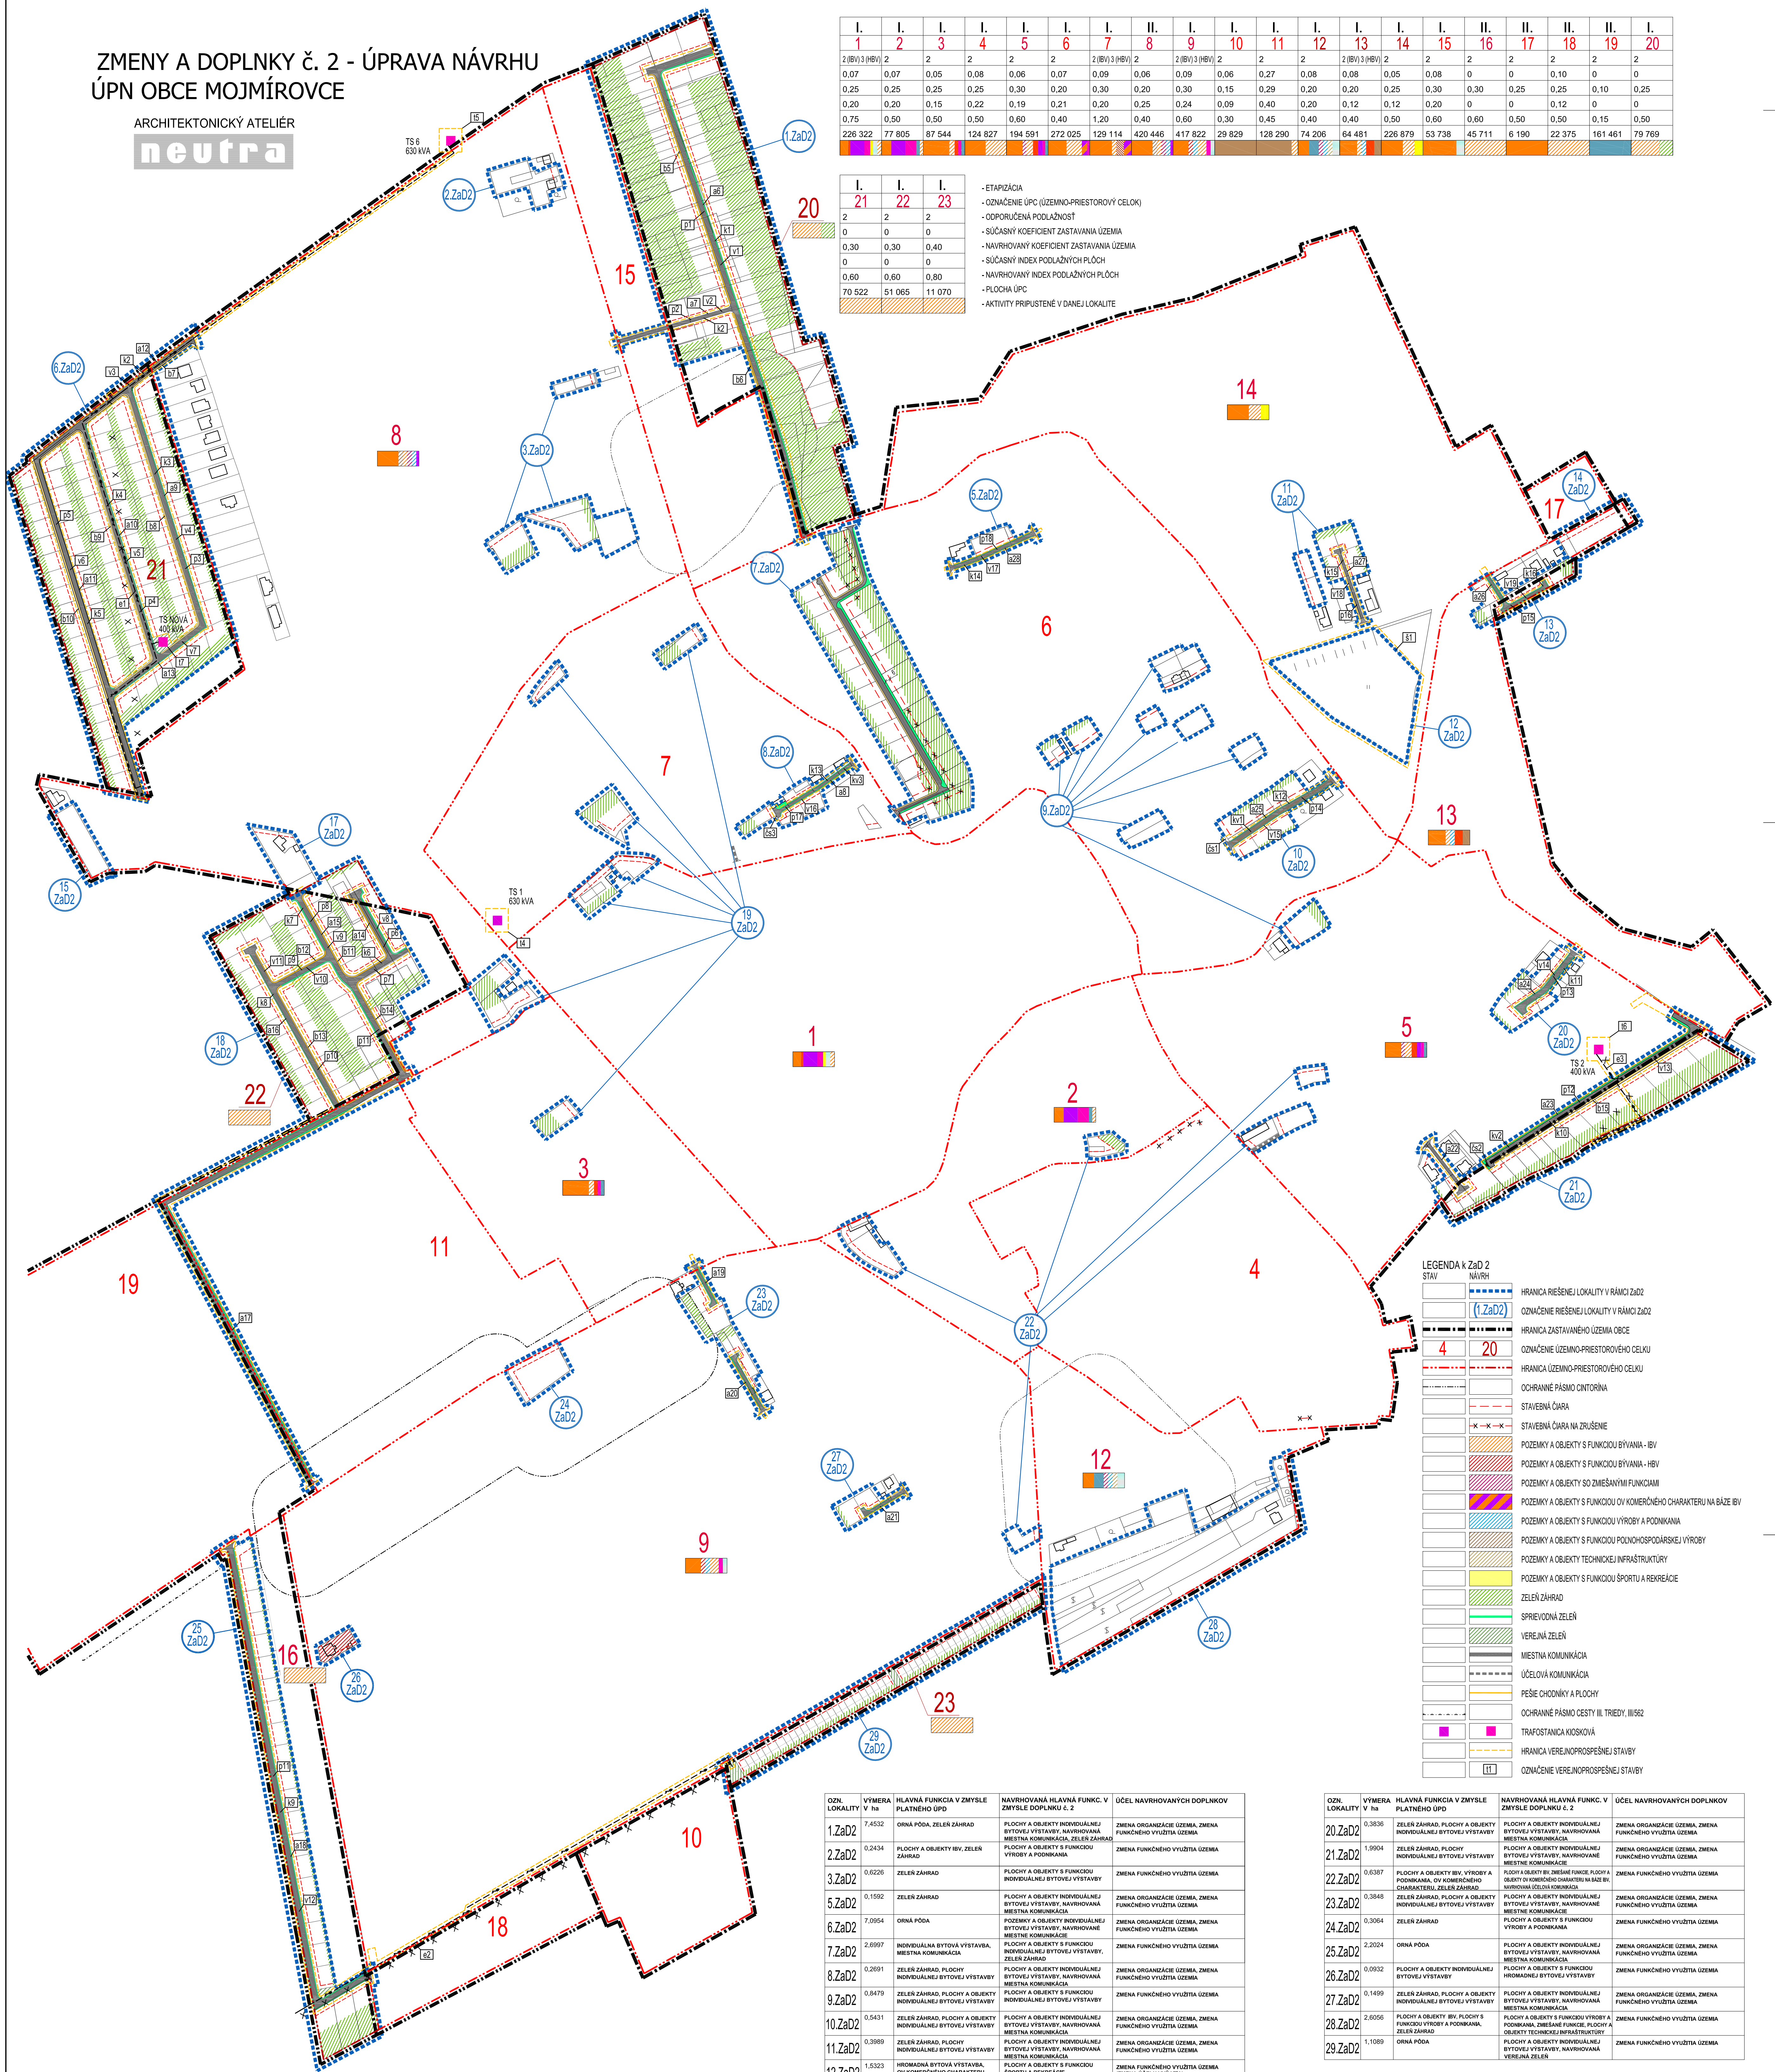


ARCHITEKTONICKÝ ATELIER
neutra

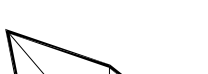
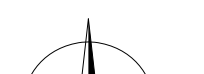
I.	I.	I.
21	22	23
2	2	2
0	0	0
0,30	0,30	0,40
0	0	0
0,60	0,60	0,80
70 522	51 065	11 070

- ETAPIZÁCIA
- OZNAČENIE ÚPC (ÚZEMNO-PRIESTOROVÝ CELOK)
- ODPORUČENÁ PODLAŽNOSŤ
- SÚČASNÝ KOEFICIENT ZASTAVANIA ÚZEMIA
- NAVRHOVANÝ KOEFICIENT ZASTAVANIA ÚZEMIA
- SÚČASNÝ INDEX PODLAŽNÝCH PLOCH
- NAVRHOVANÝ INDEX PODLAŽNÝCH PLOCH
- PLOCHA ÚPC
- AKTIVITY PRIPUŠTENÉ V DANEJ LOKALITE



DZ. LOKALITA	VÝMERA V ha	HLAVNÁ FUNKCIA ZMYSLIE PLÁNOVANÉ ÚČEL	NAVHRANOVANÁ HLAVNÁ FUNKC. V ZMYSLI DOPLNKU 6, 2	ÚČEL NAVHRANOVANÝCH DOPLNKOV
1.ZaD2	7,4532	ORNA PÓDA, ZELEN ZAHRAD	PLOCHY A OBJEKTY INDIVIDUÁLNEJ BYTOVEJ VÝSTAVBY, NAVHRANOVANÁ MESTSKÁ KOMUNIKÁCIA, ZELEN ZAHRAD	ZMENA ORGANIZÁCIE ÚZEMIA, ZMENA FUNKČNÉHO VÝUŽITIA ÚZEMIA
2.ZaD2	0,2434	PLOCHY A OBJEKTY BV, ZELEN ZAHRAD	PLOCHY A OBJEKTY A FUNKCÍOU VÝROBY A PODNIKANIA	ZMENA FUNKČNÉHO VÝUŽITIA ÚZEMIA
3.ZaD2	0,6226	ZELEN ZAHRAD	PLOCHY A OBJEKTY A FUNKCÍOU INDIVIDUÁLNEJ BYTOVEJ VÝSTAVBY	ZMENA FUNKČNÉHO VÝUŽITIA ÚZEMIA
5.ZaD2	0,1592	ZELEN ZAHRAD	PLOCHY A OBJEKTY INDIVIDUÁLNEJ BYTOVEJ VÝSTAVBY, NAVHRANOVANÁ MESTSKÁ KOMUNIKÁCIA	ZMENA ORGANIZÁCIE ÚZEMIA, ZMENA FUNKČNÉHO VÝUŽITIA ÚZEMIA
6.ZaD2	7,0954	ORNA PÓDA	POZEMKY A OBJEKTY INDIVIDUÁLNEJ BYTOVEJ VÝSTAVBY, NAVHRANOVANÉ MESTSKÉ KOMUNIKÁCIE	ZMENA ORGANIZÁCIE ÚZEMIA, ZMENA FUNKČNÉHO VÝUŽITIA ÚZEMIA
7.ZaD2	2,6997	INDIVIDUÁLNA BYTOVÁ VÝSTAVBA, MESTSKÁ KOMUNIKÁCIA	PLOCHY A OBJEKTY A FUNKCÍOU INDIVIDUÁLNEJ BYTOVEJ VÝSTAVBY, ZELEN ZAHRAD	ZMENA FUNKČNÉHO VÝUŽITIA ÚZEMIA
8.ZaD2	0,2691	ZELEN ZAHRAD, PLOCHY INDIVIDUÁLNEJ BYTOVEJ VÝSTAVBY, NAVHRANOVANÁ MESTSKÁ KOMUNIKÁCIA	PLOCHY A OBJEKTY INDIVIDUÁLNEJ BYTOVEJ VÝSTAVBY, NAVHRANOVANÁ MESTSKÁ KOMUNIKÁCIA	ZMENA ORGANIZÁCIE ÚZEMIA, ZMENA FUNKČNÉHO VÝUŽITIA ÚZEMIA
9.ZaD2	0,8479	ZELEN ZAHRAD, PLOCHY A OBJEKTY INDIVIDUÁLNEJ BYTOVEJ VÝSTAVBY	PLOCHY A OBJEKTY A FUNKCÍOU INDIVIDUÁLNEJ BYTOVEJ VÝSTAVBY	ZMENA FUNKČNÉHO VÝUŽITIA ÚZEMIA
10.ZaD2	0,5431	ZELEN ZAHRAD, PLOCHY A OBJEKTY INDIVIDUÁLNEJ BYTOVEJ VÝSTAVBY, NAVHRANOVANÁ MESTSKÁ KOMUNIKÁCIA	PLOCHY A OBJEKTY INDIVIDUÁLNEJ BYTOVEJ VÝSTAVBY, NAVHRANOVANÁ MESTSKÁ KOMUNIKÁCIA	ZMENA ORGANIZÁCIE ÚZEMIA, ZMENA FUNKČNÉHO VÝUŽITIA ÚZEMIA
11.ZaD2	0,3889	ZELEN ZAHRAD, PLOCHY INDIVIDUÁLNEJ BYTOVEJ VÝSTAVBY	PLOCHY A OBJEKTY INDIVIDUÁLNEJ BYTOVEJ VÝSTAVBY, NAVHRANOVANÉ MESTSKÉ KOMUNIKÁCIE	ZMENA ORGANIZÁCIE ÚZEMIA, ZMENA FUNKČNÉHO VÝUŽITIA ÚZEMIA
12.ZaD2	1,6323	HRADNÁ BYTOVÁ VÝSTAVBA, OV KOREKOVNEHO CHARAKTERU VEREJNÁ ZELEN	PLOCHY A OBJEKTY A FUNKCÍOU ŠPORTU A REKREÁCIE	ZMENA FUNKČNÉHO VÝUŽITIA ÚZEMIA (ZMENA ÚČELU VÝNATY)
13.ZaD2	0,2936	ZELEN ZAHRAD, PLOCHY INDIVIDUÁLNEJ BYTOVEJ VÝSTAVBY	PLOCHY A OBJEKTY INDIVIDUÁLNEJ BYTOVEJ VÝSTAVBY, NAVHRANOVANÁ MESTSKÁ KOMUNIKÁCIA	ZMENA ORGANIZÁCIE ÚZEMIA, ZMENA FUNKČNÉHO VÝUŽITIA ÚZEMIA
14.ZaD2	0,2166	PLOCHY A OBJEKTY INDIVIDUÁLNEJ BYTOVEJ VÝSTAVBY	PLOCHY A OBJEKTY A FUNKCÍOU VÝROBY A PODNIKANIA	ZMENA FUNKČNÉHO VÝUŽITIA ÚZEMIA
15.ZaD2	0,2053	ZELEN ZAHRAD	PLOCHY A OBJEKTY A FUNKCÍOU POLOHOŠPODARNEJ VÝROBY	ZMENA FUNKČNÉHO VÝUŽITIA ÚZEMIA
17.ZaD2	0,2916	ZELEN ZAHRAD, PLOCHY A OBJEKTY INDIVIDUÁLNEJ BYTOVEJ VÝSTAVBY	PLOCHY A OBJEKTY SO ZMIEŠANÝM FUNKCIOM	ZMENA FUNKČNÉHO VÝUŽITIA ÚZEMIA
18.ZaD2	5,0224	ZELEN ZAHRAD, ORNA PÓDA	PLOCHY A OBJEKTY INDIVIDUÁLNEJ BYTOVEJ VÝSTAVBY, NAVHRANOVANÉ MESTSKÉ KOMUNIKÁCIE	ZMENA ORGANIZÁCIE ÚZEMIA, ZMENA FUNKČNÉHO VÝUŽITIA ÚZEMIA
19.ZaD2	0,9664	ZELEN ZAHRAD	PLOCHY A OBJEKTY A FUNKCÍOU INDIVIDUÁLNEJ BYTOVEJ VÝSTAVBY	ZMENA FUNKČNÉHO VÝUŽITIA ÚZEMIA

OZNAČENÍ LOKALITY	VÝMĚRA HA	HLAVNÍ FUNKCE V ZMYSLE PLATNÉHO ÚPD	NAVROVÁVÁNÁ HLAVNÍ FUNKC. V ZMYSLE DOPLNKŮ Č. 2	ÚČEL NAVROVÁVÁNÝCH DOPLNKŮ
20.Za2d	0,3836	ZELÉN ZÁHRAD, PLOCHY A OBJEKTY INDIVIDUÁLNÍHO VÝTOJE VÝSTAVY	PLOCHY A OBJEKTY INDIVIDUÁLNÍHO VÝTOJE VÝSTAVY, NAVROVÁNÁ MÍSTNÍ KOMUNIKACE	ZMĚNA ORGANIZACE UZEMÍ, ZMĚNA FUNKČNÍHO VÝUŽITÍ UZEMÍ
21.Za2d	1,9904	ZELÉN ZÁHRAD, PLOCHY INDIVIDUÁLNÍHO VÝTOJE VÝSTAVY	PLOCHY A OBJEKTY INDIVIDUÁLNÍHO VÝTOJE VÝSTAVY, NAVROVÁNÁ MÍSTNÍ KOMUNIKACE	ZMĚNA ORGANIZACE UZEMÍ, ZMĚNA FUNKČNÍHO VÝUŽITÍ UZEMÍ
22.Za2d	0,6387	PLOCHY A OBJEKTY BV, VÝROBY A PODNIKÁNÍ, ZREKOVANÉ CHARAKTERIST. ZELÉNÝCH ZÁHRAD	POD A OBJEKTY ZREKOVANÉ VÝROBY, ZREKOVANÉ PODNIKÁNÍ, ZREKOVANÉ MÍSTNÍ KOMUNIKACE	ZMĚNA FUNKČNÍHO VÝUŽITÍ UZEMÍ
23.Za2d	0,3848	ZELÉN ZÁHRAD, PLOCHY A OBJEKTY INDIVIDUÁLNÍHO VÝTOJE VÝSTAVY	PLOCHY A OBJEKTY INDIVIDUÁLNÍHO VÝTOJE VÝSTAVY, NAVROVÁNÁ MÍSTNÍ KOMUNIKACE	ZMĚNA ORGANIZACE UZEMÍ, ZMĚNA FUNKČNÍHO VÝUŽITÍ UZEMÍ
24.Za2d	0,3044	ZELÉN ZÁHRAD	PLOCHY A OBJEKTY S FUNKCÍ VÝROBY A PODNIKÁNÍ	ZMĚNA FUNKČNÍHO VÝUŽITÍ UZEMÍ
25.Za2d	2,2024	OVNÁ PŮDA	PLOCHY A OBJEKTY INDIVIDUÁLNÍHO VÝTOJE VÝSTAVY, NAVROVÁNÁ MÍSTNÍ KOMUNIKACE	ZMĚNA ORGANIZACE UZEMÍ, ZMĚNA FUNKČNÍHO VÝUŽITÍ UZEMÍ
26.Za2d	0,0932	PLOCHY A OBJEKTY INDIVIDUÁLNÍHO VÝTOJE VÝSTAVY	PLOCHY A OBJEKTY S FUNKCÍ HROMADNÉHO VÝTOJE VÝSTAVY	ZMĚNA FUNKČNÍHO VÝUŽITÍ UZEMÍ
27.Za2d	0,1499	ZELÉN ZÁHRAD, PLOCHY A OBJEKTY INDIVIDUÁLNÍHO VÝTOJE VÝSTAVY	PLOCHY A OBJEKTY INDIVIDUÁLNÍHO VÝTOJE VÝSTAVY, NAVROVÁNÁ MÍSTNÍ KOMUNIKACE	ZMĚNA ORGANIZACE UZEMÍ, ZMĚNA FUNKČNÍHO VÝUŽITÍ UZEMÍ
28.Za2d	2,6066	PLOCHY A OBJEKTY BV, PLOCHY S FUNKCÍ VÝROBY A PODNIKÁNÍ, ZELÉN ZÁHRAD	PLOCHY A OBJEKTY S FUNKCÍ VÝROBY A PODNIKÁNÍ, ZREKOVANÉ MÍSTNÍ KOMUNIKACE	ZMĚNA FUNKČNÍHO VÝUŽITÍ UZEMÍ
29.Za2d	1,1089	OVNÁ PŮDA	PLOCHY A OBJEKTY INDIVIDUÁLNÍHO VÝTOJE VÝSTAVY, NAVROVÁNÁ MÍSTNÍ KOMUNIKACE	ZMĚNA FUNKČNÍHO VÝUŽITÍ UZEMÍ

OBJEDNÁVATEL: OBEC MOJMIROVCE		TEL./FAX: 037/8579462	
SPRÁVČOVATEL: NEUTRA - ARCHITEKTONICKÝ ATÉLIER, FARSKÁ 1, 949 01 NITRA		PROJEKTANT: ING. LUCIA ČERNÁ	
ZODPOVĚDNÝ PROJEKTANT: ING. ARCH. PETER MIZIA		KRAJ: NITRANSKÝ OKRES: NITRA MĚRKA: 1:2080 FORMÁT: 16 A4 DÁTUM: 05 / 19	 4
 		NÁZOV VÝKRESU:	