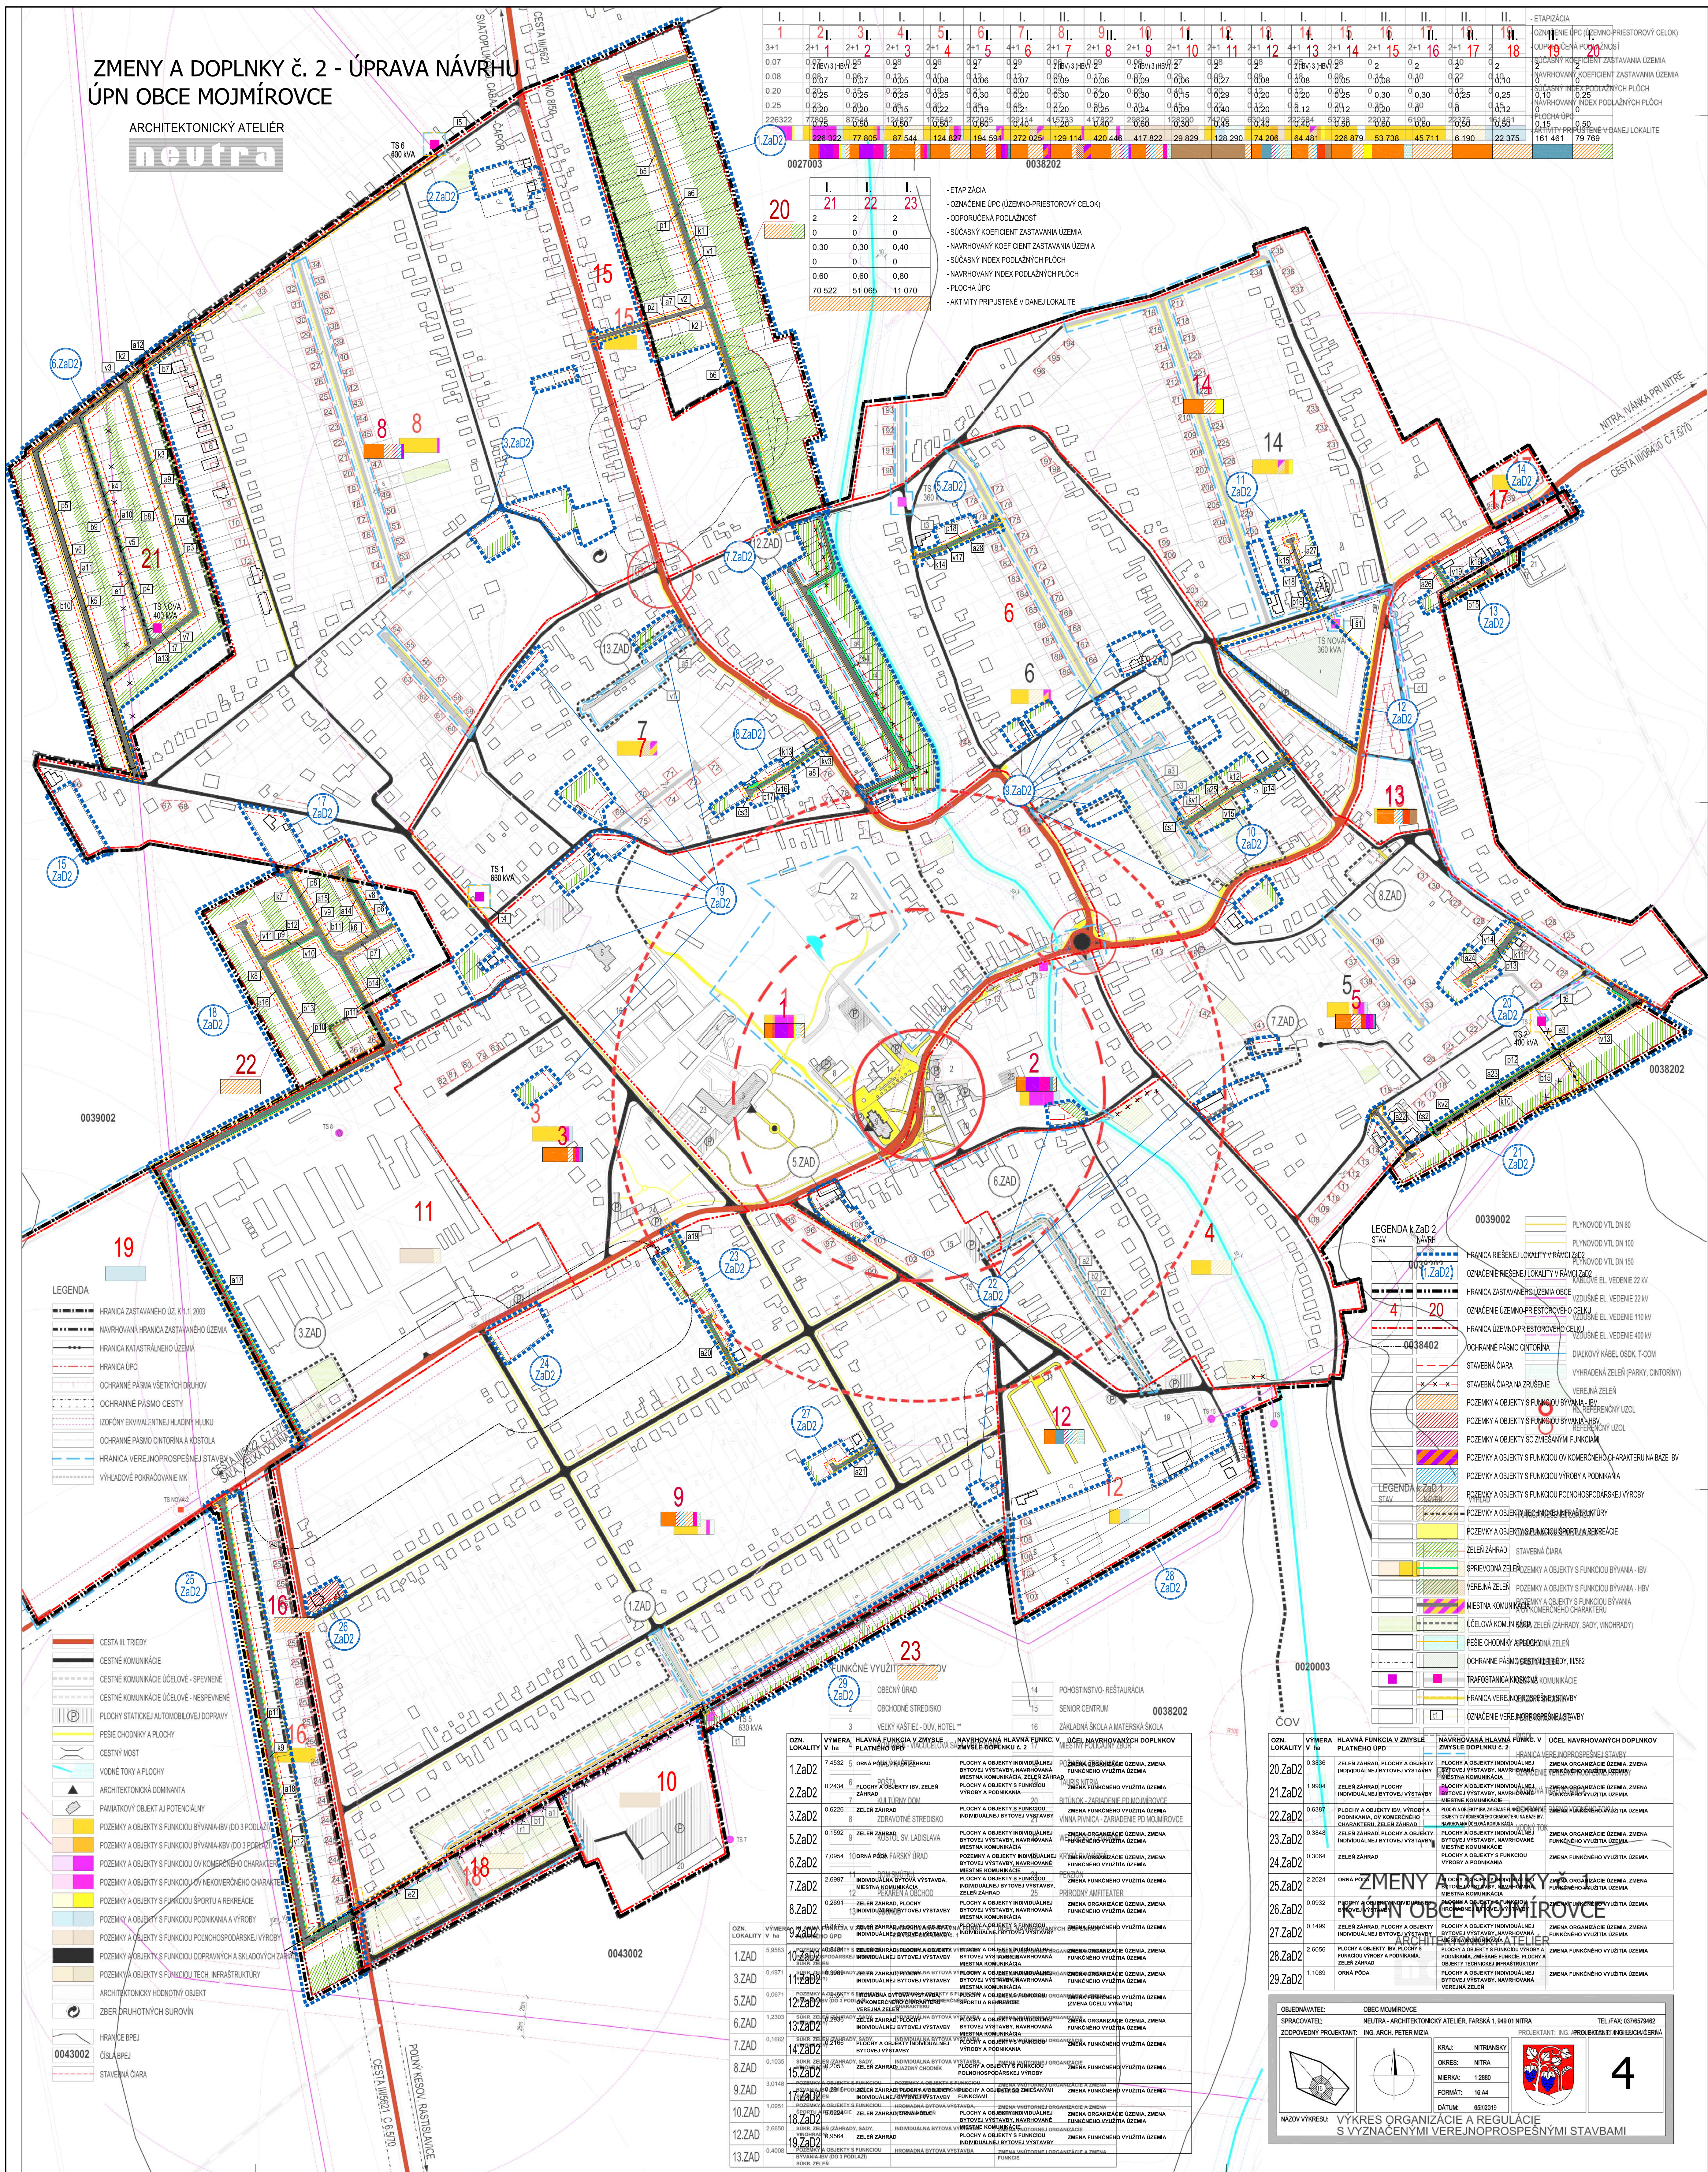


neutra

[illegible]

LOKALITA	VÝHERA	HLAVNÁ FUNKČNÍ V ZMÝSLU PLATNÉHO ÚPD	NÁVRHOVÁNA HLAVNÁ FUNKČNÍ V ZMÝSLU DOPLNKU Č. 2	ÚČEL NÁVRHOVÝCH DOPLNKOV
20.Za2d	0,8336	ZELER ZÁHRADY, PLOCHY A OBJEKTY INDIVIDUÁLNE BYTOVEJ VÝSTAVBY	PLOCHY A OBJEKTY INDIVIDUÁLNE BYTOVEJ VÝSTAVBY, NÁVRHARSKÁ KOMUNIKÁCIA	ZMENA ORGANIZÁCIE ÚZEMIA, ZMENA FUNKČNÉHO VÝUŽITIA ÚZEMIA
21.Za2d	1,9904	ZELER ZÁHRADY, PLOCHY INDIVIDUÁLNE BYTOVEJ VÝSTAVBY	PLOCHY A OBJEKTY INDIVIDUÁLNE BYTOVEJ VÝSTAVBY, MESTNÁ KOMUNIKÁCIA	ZMENA ORGANIZÁCIE ÚZEMIA, ZMENA FUNKČNÉHO VÝUŽITIA ÚZEMIA
22.Za2d	0,6337	PLOCHY A OBJEKTY BV, VÝROBY A POKROBY, ÚJ. KOŠECKÉHO CHARAKTERU, ZELER ZÁHRADY	PLOCHY A OBJEKTY, DIELNE FUNKČNÉ POKROBY, VÝROBY A POKROBY, ÚJ. KOŠECKÉHO CHARAKTERU, MESTNÁ KOMUNIKÁCIA	ZMENA FUNKČNÉHO VÝUŽITIA ÚZEMIA
23.Za2d	0,3846	ZELER ZÁHRADY, PLOCHY A OBJEKTY INDIVIDUÁLNE BYTOVEJ VÝSTAVBY	PLOCHY A OBJEKTY INDIVIDUÁLNE BYTOVEJ VÝSTAVBY, NÁVRHARSKÉ KOMUNIKÁCIE	ZMENA ORGANIZÁCIE ÚZEMIA, ZMENA FUNKČNÉHO VÝUŽITIA ÚZEMIA
24.Za2d	0,3054	ZELER ZÁHRADY	PLOCHY A OBJEKTY S FUNKCIOU VÝROBY A PODPARKA	ZMENA FUNKČNÉHO VÝUŽITIA ÚZEMIA
25.Za2d	2,2024	OSNÁ PODA	OSNÁ PODA, MESTNÁ KOMUNIKÁCIA	ZMENA ORGANIZÁCIE ÚZEMIA, ZMENA FUNKČNÉHO VÝUŽITIA ÚZEMIA
26.Za2d	0,0932	PLOCHY A OBJEKTY INDIVIDUÁLNE BYTOVEJ VÝSTAVBY	PLOCHY A OBJEKTY INDIVIDUÁLNE BYTOVEJ VÝSTAVBY, MESTNÁ KOMUNIKÁCIA	ZMENA ORGANIZÁCIE ÚZEMIA, ZMENA FUNKČNÉHO VÝUŽITIA ÚZEMIA
27.Za2d	0,1499	ZELER ZÁHRADY, PLOCHY A OBJEKTY INDIVIDUÁLNE BYTOVEJ VÝSTAVBY	PLOCHY A OBJEKTY INDIVIDUÁLNE BYTOVEJ VÝSTAVBY, NÁVRHARSKÁ KOMUNIKÁCIA	ZMENA ORGANIZÁCIE ÚZEMIA, ZMENA FUNKČNÉHO VÝUŽITIA ÚZEMIA
28.Za2d	2,6056	PLOCHY A OBJEKTY BV, PLOCHY S FUNKCIOU VÝROBY A POKROBY, ZELER ZÁHRADY	PLOCHY A OBJEKTY S FUNKCIOU VÝROBY A POKROBY, ÚJ. KOŠECKÉHO CHARAKTERU, MESTNÁ KOMUNIKÁCIA	ZMENA FUNKČNÉHO VÝUŽITIA ÚZEMIA
29.Za2d	1,1099	OSNÁ PODA	PLOCHY A OBJEKTY S FUNKCIOU VÝROBY A PODPARKA, MESTNÁ KOMUNIKÁCIA	ZMENA FUNKČNÉHO VÝUŽITIA ÚZEMIA

OBJEDNÁVATEL: OBEC MOJMIROVCE		TEL./FAX: 037/6579462	
SPRÁVCOVATEL: NEUTRA - ARCHITEKTONICKÝ ATÉLIER, PÁRSKÁ 1, 940 01 NITRA		PROJEKTANT: ING. /PROJEKTOVATEL/ INŽENIERKA ČERNÁ	
ZODPOVEDNÝ PROJEKTANT: ING. ARCH. PETER KIZLA		KRAJ: NITRANSKÝ	
		OKRES: NITRA	
		MIEKRA: 1:2 860	
		FORMAT: B4	
		DÁTUM: 05/2019	
			4
NÁZOV VÝKRESU: VÝKRES ORGANIZÁCIE A REGULÁCIE S VYZNAČENÍMI VEREJNOPROSPESNÝMI STAVBAMI			