


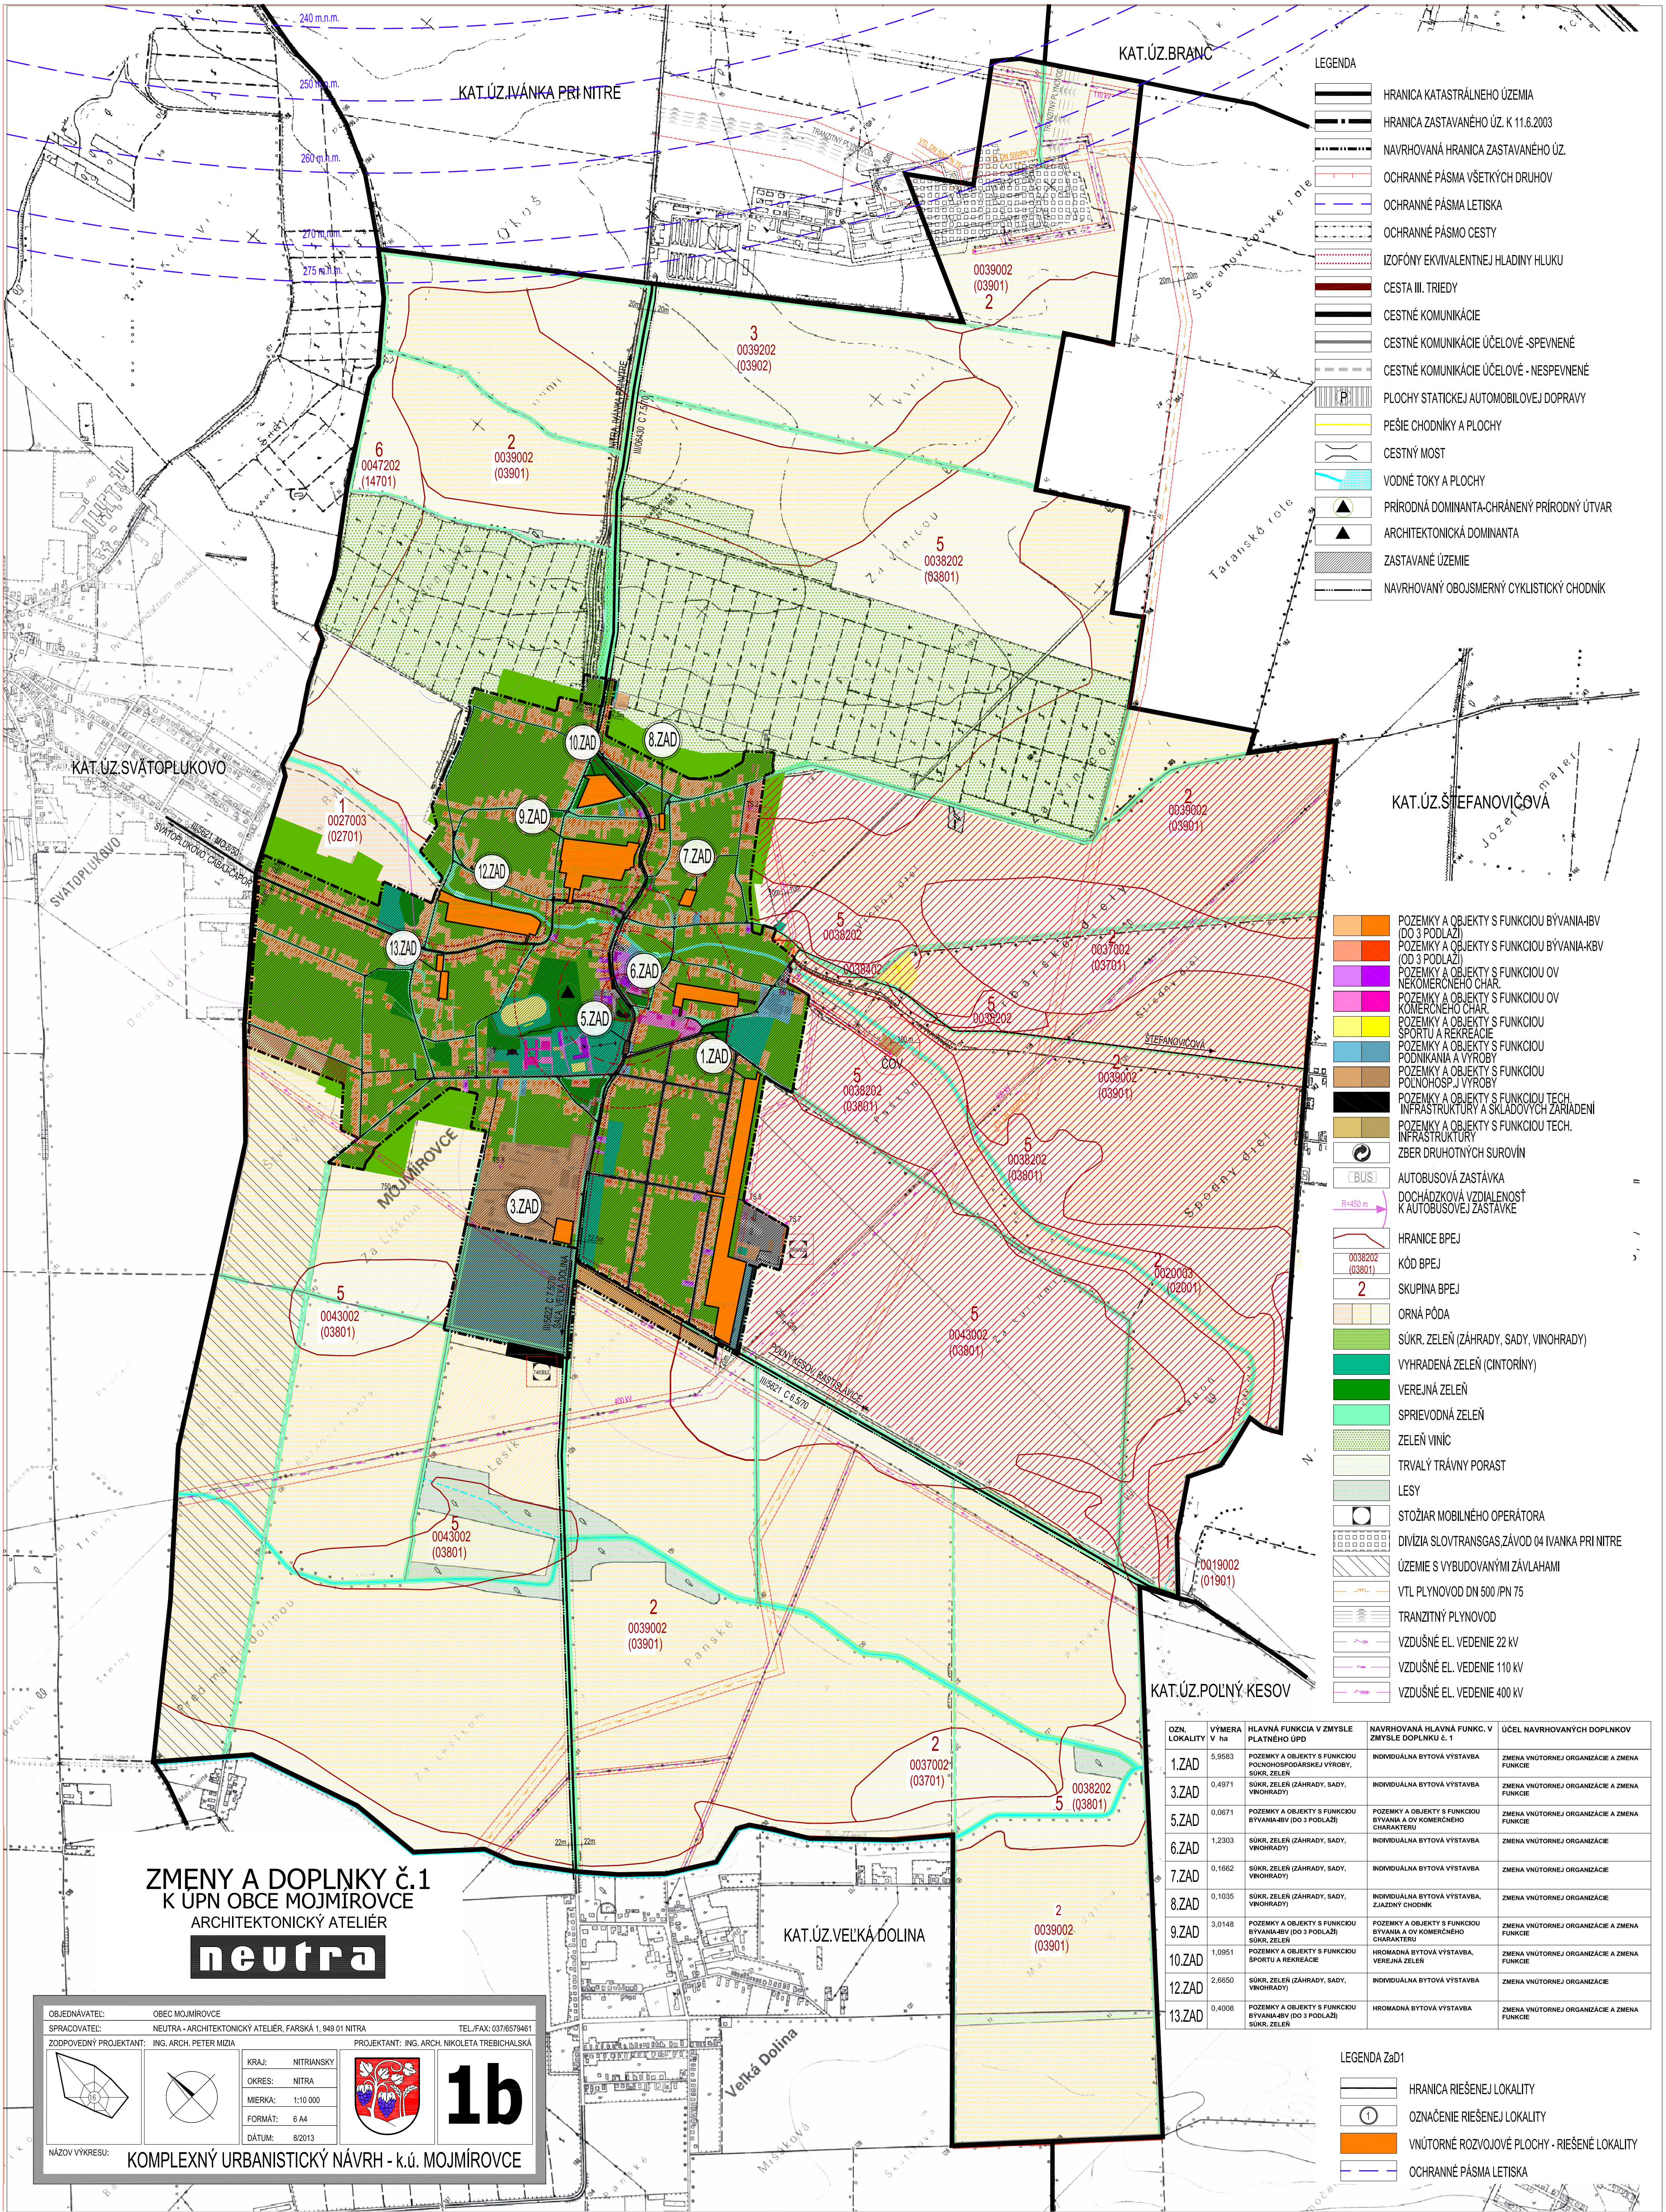

LEGENDA

- HRANICA KATASTRÁLNEHO ÚZEMIA
- HRANICA ZASTAVANÉHO ÚZ. K 11.6.2003
- NAVROVANÁ HRANICA ZASTAVANÉHO ÚZ.
- OCHRANNÉ PÁSMA VŠETKÝCH DRUHOV
- OCHRANNÉ PÁSMA LETISKA
- OCHRANNÉ PÁSMA CESTY
- IZOFÓNY EKVIVALENTNEJ HLADINY HLUKU
- CESTA III. TRIEDY
- CESTNÉ KOMUNIKÁCIE
- CESTNÉ KOMUNIKÁCIE ÚČELOVÉ - SPEVNENÉ
- CESTNÉ KOMUNIKÁCIE ÚČELOVÉ - NESPEVNENÉ
- PLOCHY STATICKEJ AUTOMOBILOVEJ DOPRAVY
- PEŠIE CHODNÍKY A PLOCHY
- CESTNÝ MOST
- VODNÉ TOKY A PLOCHY
- PRIRODNÁ DOMINANTA-CHRÁNENÝ PRIRODNÝ ÚTVAR
- ARCHITEKTONICKÁ DOMINANTA
- ZASTAVANÉ ÚZEMIE
- NAVROVANÝ OBOJSMERNÝ CYKLISTICKÝ CHODNÍK

- POZEMKY A OBJEKTY S FUNKCIOU BÝVANIA-BV (DO 3 PODLAŽÍ)
- POZEMKY A OBJEKTY S FUNKCIOU BÝVANIA-KBV (OD 3 PODLAŽÍ)
- POZEMKY A OBJEKTY S FUNKCIOU OV NEKOMERČNEHO CHAR.
- POZEMKY A OBJEKTY S FUNKCIOU OV KOMERČNEHO CHAR.
- POZEMKY A OBJEKTY S FUNKCIOU ŠPORTU A REKREÁCIE
- POZEMKY A OBJEKTY S FUNKCIOU PODNIKANIA A VÝROBY
- POZEMKY A OBJEKTY S FUNKCIOU POĽNOHOSP. VÝROBY
- POZEMKY A OBJEKTY S FUNKCIOU TECH. INFRAŠTRUKTÚRY A SKLADOVÝCH ZARIADENÍ
- POZEMKY A OBJEKTY S FUNKCIOU TECH. INFRAŠTRUKTÚRY
- ZBER DRUHOTNÝCH SUROVÍN
- AUTOBUSOVÁ ZASTÁVKA
- DOCHÁDZKOVÁ VZDIALENOSŤ K AUTOBUSOVEJ ZASTÁVKE
- HRANICE BPEJ
- KÓD BPEJ
- SKUPINA BPEJ
- ORNÁ PÔDA
- SÚKR. ZELEN' (ZÁHRADY, SADY, VINOHRADY)
- VYHRADENÁ ZELEN' (CINTORINY)
- VEREJNÁ ZELEN'
- SPRIEVODNÁ ZELEN'
- ZELEN' VINIC
- TRVALÝ TRÁVNÝ PORAST
- LESY
- STOŽIAR MOBILNÉHO OPERÁTORA
- DIVÍZIA SLOVTRANSAS ZÁVOD 04 IVÁNKA PRI NITRE
- ÚZEMIE S VYBUDOVANÝMI ZÁVLAHAMI
- VTL PLYNOVOD DN 500 /PN 75
- TRANZITNÝ PLYNOVOD
- VZDUŠNÉ EL. VEDENIE 22 KV
- VZDUŠNÉ EL. VEDENIE 110 KV
- VZDUŠNÉ EL. VEDENIE 400 KV

ZMENY A DOPLNKY č.1
K ÚPN OBCE MOJMIROVCE
ARCHITEKTONICKÝ ATELIER
neutra

OBJEDNÁVATEL: OBEC MOJMIROVCE
SPRACOVATEL: NEUTRA - ARCHITEKTONICKÝ ATELIER, FARŠKÁ 1, 949 01 NITRA
ZODPOVEDNÝ PROJEKTANT: ING. ARCH. PETER MIZIA
PROJEKTANT: ING. ARCH. NIKOLETA TREBICHALSKÁ

KRAJ: NITRANSKÝ
OKRES: NITRA
MIERKA: 1:10 000
FORMÁT: A4
DÁTUM: 8/2013

1b

NÁZOV VYKRESU: KOMPLEXNÝ URBANISTICKÝ NÁVRH - k.ú. MOJMIROVCE

OZN. LOKALITY	VÝMERA V ha	HLAVNÁ FUNKCIA V ZMYSLE PLATNEHO ÚPD	NAVROVANÁ Hlavná FUNKC. V ZMYSLE DOPLNKU č. 1	ÚČEL NAVROVANÝCH DOPLNKOV
1.ZAD	5,9583	POZEMKY A OBJEKTY S FUNKCIOU POĽNOHOSPODÁRSKEJ VÝROBY, SÚKR. ZELEN'	INDIVIDUÁLNA BYTOVÁ VÝSTAVBA	ZMENA VNÚTORNEJ ORGANIZÁCIE A ZMENA FUNKCIE
3.ZAD	0,4971	SÚKR. ZELEN' (ZÁHRADY, SADY, VINOHRADY)	INDIVIDUÁLNA BYTOVÁ VÝSTAVBA	ZMENA VNÚTORNEJ ORGANIZÁCIE A ZMENA FUNKCIE
5.ZAD	0,0671	POZEMKY A OBJEKTY S FUNKCIOU BÝVANIA-BV (DO 3 PODLAŽÍ)	POZEMKY A OBJEKTY S FUNKCIOU BÝVANIA A OV KOMERČNEHO CHARAKTERU	ZMENA VNÚTORNEJ ORGANIZÁCIE A ZMENA FUNKCIE
6.ZAD	1,2303	SÚKR. ZELEN' (ZÁHRADY, SADY, VINOHRADY)	INDIVIDUÁLNA BYTOVÁ VÝSTAVBA	ZMENA VNÚTORNEJ ORGANIZÁCIE
7.ZAD	0,1662	SÚKR. ZELEN' (ZÁHRADY, SADY, VINOHRADY)	INDIVIDUÁLNA BYTOVÁ VÝSTAVBA	ZMENA VNÚTORNEJ ORGANIZÁCIE
8.ZAD	0,1035	SÚKR. ZELEN' (ZÁHRADY, SADY, VINOHRADY)	INDIVIDUÁLNA BYTOVÁ VÝSTAVBA, ZJAZDNÝ CHODNÍK	ZMENA VNÚTORNEJ ORGANIZÁCIE
9.ZAD	3,0148	POZEMKY A OBJEKTY S FUNKCIOU BÝVANIA-BV (DO 3 PODLAŽÍ)	POZEMKY A OBJEKTY S FUNKCIOU BÝVANIA A OV KOMERČNEHO CHARAKTERU	ZMENA VNÚTORNEJ ORGANIZÁCIE A ZMENA FUNKCIE
10.ZAD	1,0951	POZEMKY A OBJEKTY S FUNKCIOU ŠPORTU A REKREÁCIE	HROMADNÁ BYTOVÁ VÝSTAVBA, VEREJNÁ ZELEN'	ZMENA VNÚTORNEJ ORGANIZÁCIE A ZMENA FUNKCIE
12.ZAD	2,6650	SÚKR. ZELEN' (ZÁHRADY, SADY, VINOHRADY)	INDIVIDUÁLNA BYTOVÁ VÝSTAVBA	ZMENA VNÚTORNEJ ORGANIZÁCIE
13.ZAD	0,4008	POZEMKY A OBJEKTY S FUNKCIOU BÝVANIA-BV (DO 3 PODLAŽÍ)	HROMADNÁ BYTOVÁ VÝSTAVBA	ZMENA VNÚTORNEJ ORGANIZÁCIE A ZMENA FUNKCIE

LEGENDA ZAD1

- HRANICA RIEŠENEJ LOKALITY
- OZNAČENIE RIEŠENEJ LOKALITY
- VNÚTORNÉ ROZVOJOVÉ PLOCHY - RIEŠENÉ LOKALITY
- OCHRANNÉ PÁSMA LETISKA