


ZMENY A DOPLNKY č. 2 - ÚPRAVA NÁVRHU
ÚPN OBCE MOJMÍROVCE

ARCHITEKTONICKÝ ATELIER
neutra

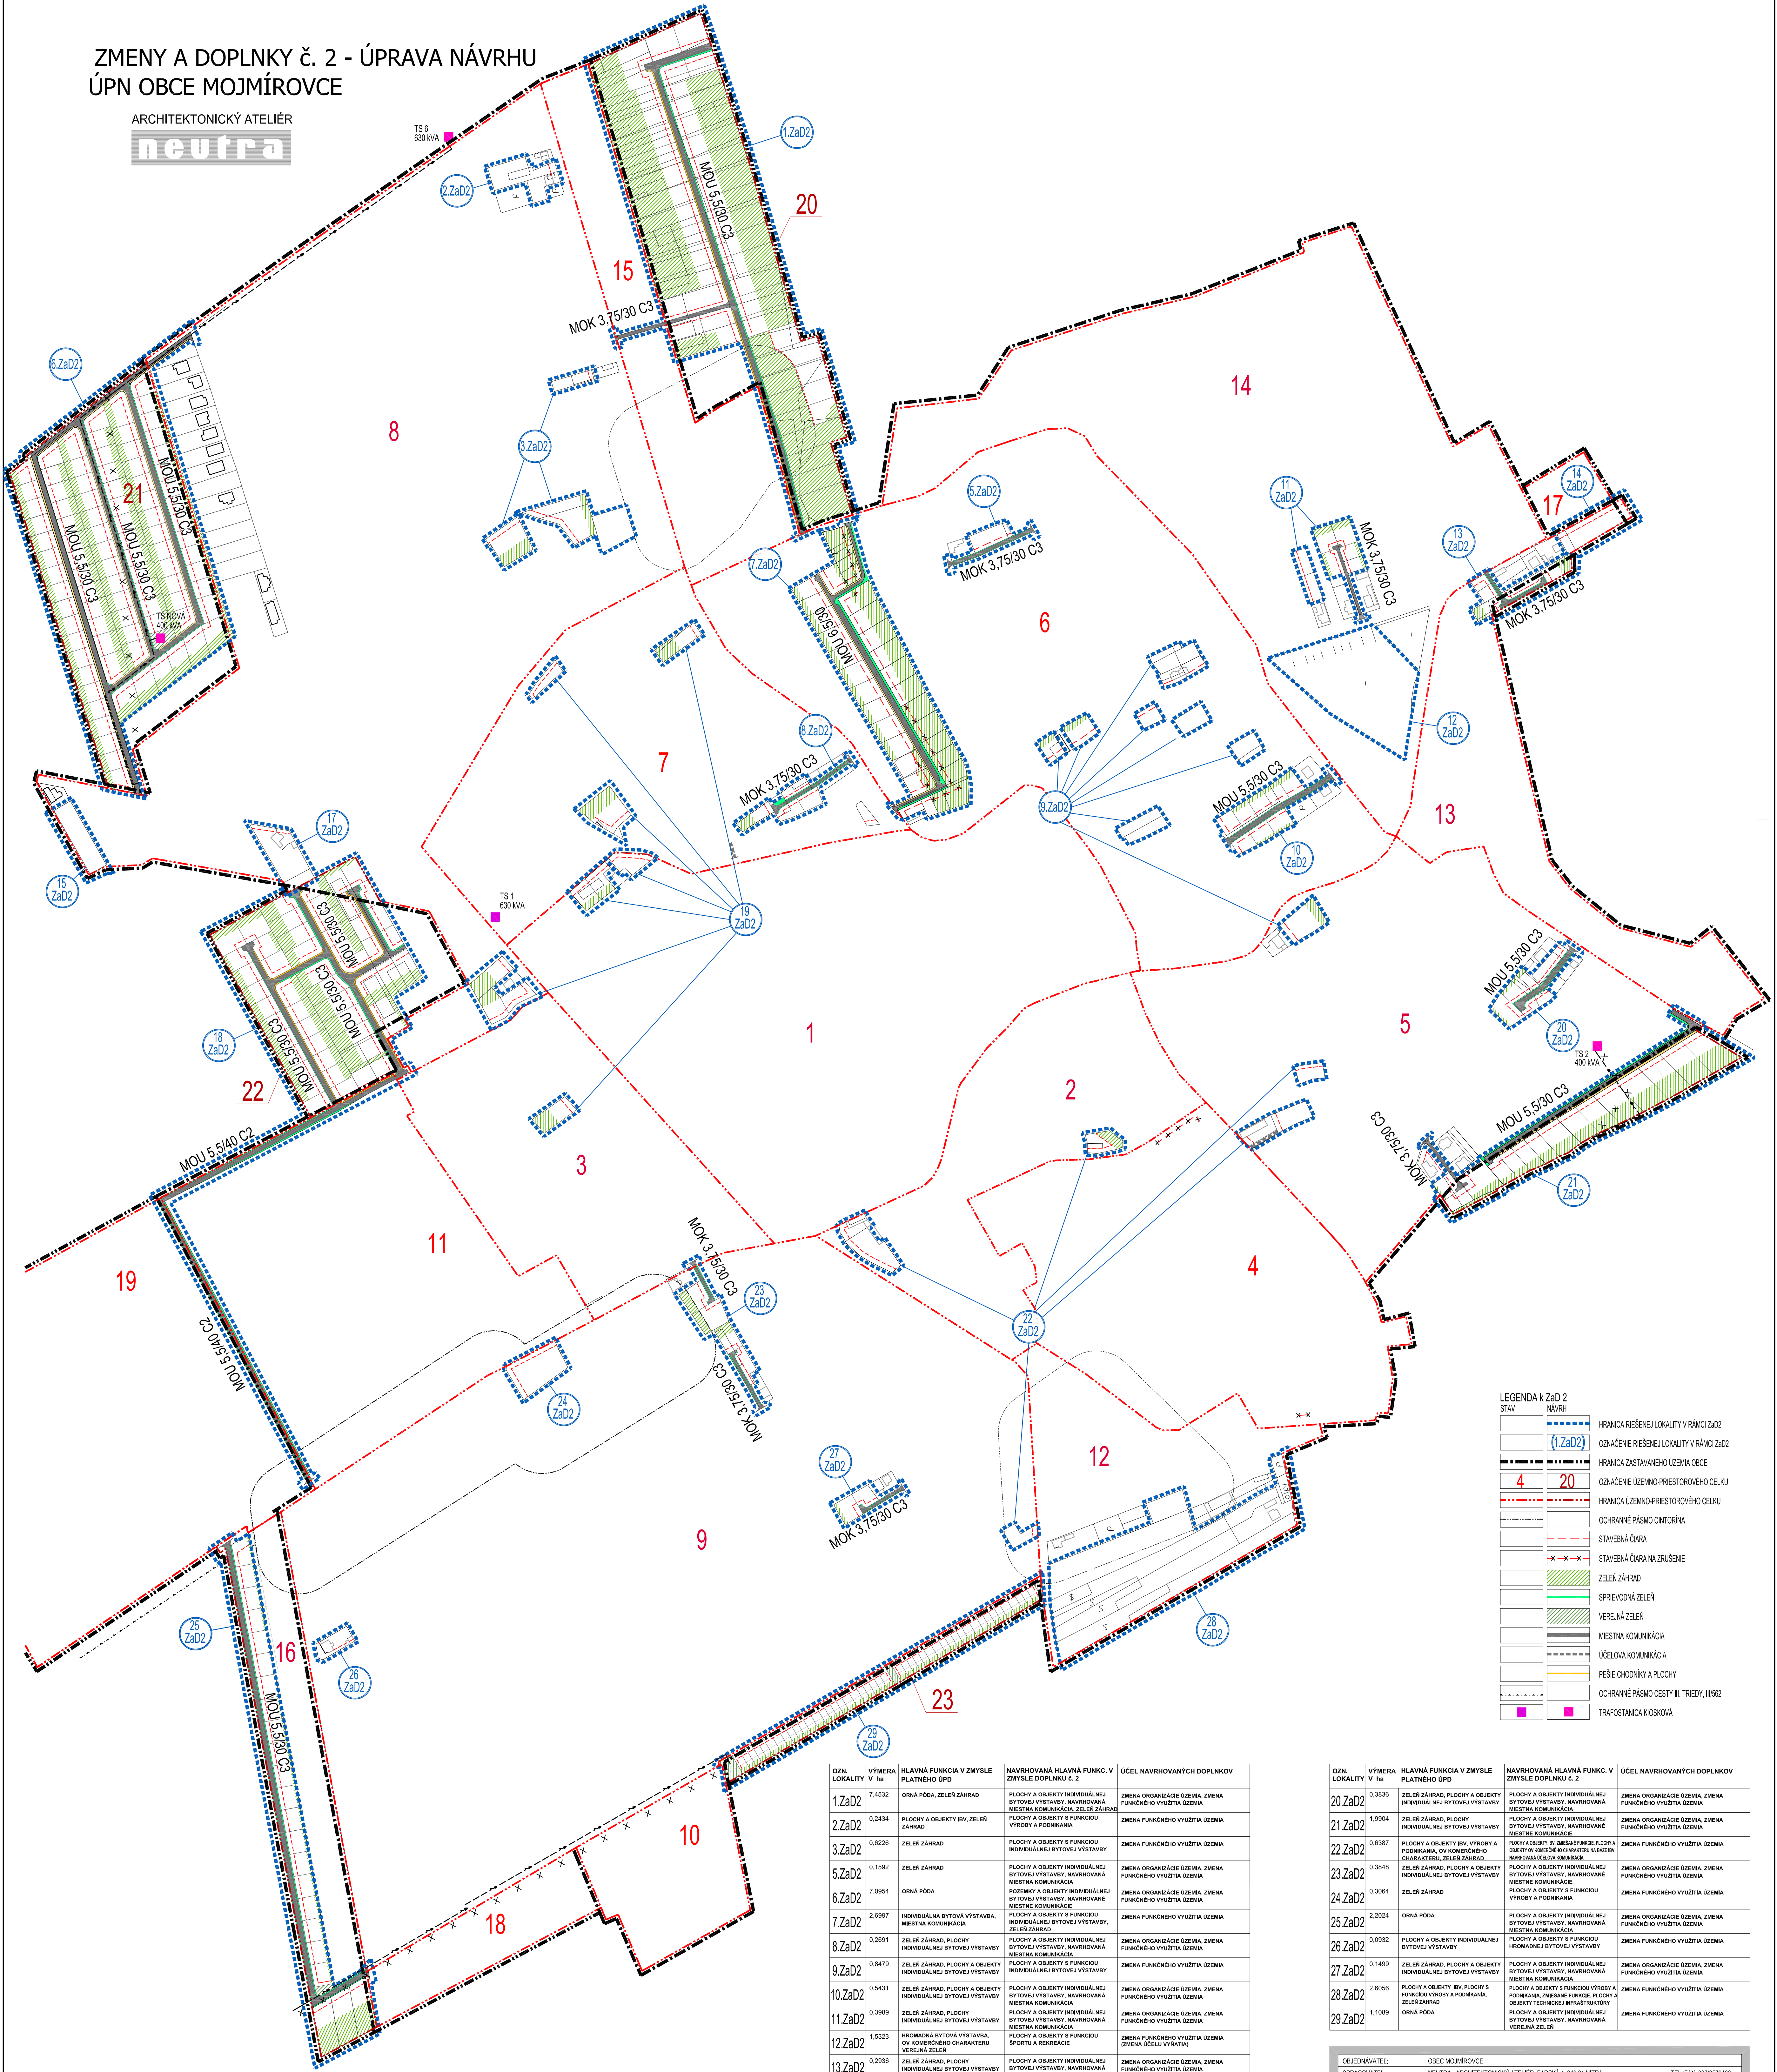

LEGENDA k Z a D 2

STAV	NÁVRH	
		HRANICA RIEŠENEJ LOKALITY V RÁMCI Z a D 2
	(1.Z a D 2)	OZNAČENIE RIEŠENEJ LOKALITY V RÁMCI Z a D 2
		HRANICA ZASTAVANEJ LOKALITY V RÁMCI Z a D 2
4	20	OZNAČENIE ÚZEMNO-PRÍSTOROVÉHO CELKU
		HRANICA ÚZEMNO-PRÍSTOROVÉHO CELKU
		OCHRANNE PÁSMO CINTORÍNA
		STAVEBNÁ ČARA
		STAVEBNÁ ČARA NA ZRUŠENIE
		ZELÉN ZÁHRAD
		SPRIEVODNÁ ZELÉN
		VEREJNÁ ZELÉN
		MIESTNA KOMUNIKÁCIA
		ÚČELOVÁ KOMUNIKÁCIA
		PESIE CHODNÍKY A PLOCHY
		OCHRANNE PÁSMO CESTY II. TREDY, III/52
		TRAFOSTANICA KIOSKOVÁ

OZN. LOKALITY	VÝMERA V ha	HLAVNÁ FUNKCIA V ZMYSLE PLATNEHO ÚPD	NAVRHOVANÁ HLAVNÁ FUNKC. V ZMYSLE DOPLNKU č. 2	ÚČEL NAVRHOVANÝCH DOPLNKOV
1.Z a D 2	7,4532	ORNA PÓDA, ZELÉN ZÁHRAD	PLOCHY A OBJEKTY INDIVIDUÁLNEJ BYTOVEJ VÝSTAVBY, NAVRHOVANÁ MIESTNA KOMUNIKÁCIA, ZELÉN ZÁHRAD	ZMENA ORGANIZÁCIE ÚZEMIA, ZMENA FUNKČNÉHO VYUŽITIA ÚZEMIA
2.Z a D 2	0,2434	PLOCHY A OBJEKTY BV, ZELÉN ZÁHRAD	PLOCHY A OBJEKTY S FUNKCIOU VÝROBY A PODNIKANIA	ZMENA FUNKČNÉHO VYUŽITIA ÚZEMIA
3.Z a D 2	0,6226	ZELÉN ZÁHRAD	PLOCHY A OBJEKTY S FUNKCIOU INDIVIDUÁLNEJ BYTOVEJ VÝSTAVBY	ZMENA FUNKČNÉHO VYUŽITIA ÚZEMIA
5.Z a D 2	0,1592	ZELÉN ZÁHRAD	PLOCHY A OBJEKTY INDIVIDUÁLNEJ BYTOVEJ VÝSTAVBY, NAVRHOVANÁ MIESTNA KOMUNIKÁCIA	ZMENA ORGANIZÁCIE ÚZEMIA, ZMENA FUNKČNÉHO VYUŽITIA ÚZEMIA
6.Z a D 2	7,0954	ORNA PÓDA	POZEMKY A OBJEKTY INDIVIDUÁLNEJ BYTOVEJ VÝSTAVBY, NAVRHOVANÉ MIESTNE KOMUNIKÁCIE	ZMENA ORGANIZÁCIE ÚZEMIA, ZMENA FUNKČNÉHO VYUŽITIA ÚZEMIA
7.Z a D 2	2,0997	INDIVIDUÁLNA BYTOVÁ VÝSTAVBA, MIESTNA KOMUNIKÁCIA	PLOCHY A OBJEKTY S FUNKCIOU INDIVIDUÁLNEJ BYTOVEJ VÝSTAVBY, ZELÉN ZÁHRAD	ZMENA FUNKČNÉHO VYUŽITIA ÚZEMIA
8.Z a D 2	0,2091	ZELÉN ZÁHRAD, PLOCHY A OBJEKTY INDIVIDUÁLNEJ BYTOVEJ VÝSTAVBY	PLOCHY A OBJEKTY INDIVIDUÁLNEJ BYTOVEJ VÝSTAVBY, NAVRHOVANÁ MIESTNA KOMUNIKÁCIA	ZMENA ORGANIZÁCIE ÚZEMIA, ZMENA FUNKČNÉHO VYUŽITIA ÚZEMIA
9.Z a D 2	0,8479	ZELÉN ZÁHRAD, PLOCHY A OBJEKTY INDIVIDUÁLNEJ BYTOVEJ VÝSTAVBY	PLOCHY A OBJEKTY S FUNKCIOU INDIVIDUÁLNEJ BYTOVEJ VÝSTAVBY	ZMENA FUNKČNÉHO VYUŽITIA ÚZEMIA
10.Z a D 2	0,5431	ZELÉN ZÁHRAD, PLOCHY A OBJEKTY INDIVIDUÁLNEJ BYTOVEJ VÝSTAVBY	PLOCHY A OBJEKTY INDIVIDUÁLNEJ BYTOVEJ VÝSTAVBY, NAVRHOVANÁ MIESTNA KOMUNIKÁCIA	ZMENA ORGANIZÁCIE ÚZEMIA, ZMENA FUNKČNÉHO VYUŽITIA ÚZEMIA
11.Z a D 2	0,3989	ZELÉN ZÁHRAD, PLOCHY A OBJEKTY INDIVIDUÁLNEJ BYTOVEJ VÝSTAVBY	PLOCHY A OBJEKTY INDIVIDUÁLNEJ BYTOVEJ VÝSTAVBY, NAVRHOVANÁ MIESTNA KOMUNIKÁCIA	ZMENA ORGANIZÁCIE ÚZEMIA, ZMENA FUNKČNÉHO VYUŽITIA ÚZEMIA
12.Z a D 2	1,5523	HOVADNÁ BYTOVÁ VÝSTAVBA, VEREJNÁ ZELÉN	PLOCHY A OBJEKTY S FUNKCIOU SPORTU A REKREÁCIE	ZMENA FUNKČNÉHO VYUŽITIA ÚZEMIA
13.Z a D 2	0,2936	ZELÉN ZÁHRAD, PLOCHY A OBJEKTY INDIVIDUÁLNEJ BYTOVEJ VÝSTAVBY	PLOCHY A OBJEKTY INDIVIDUÁLNEJ BYTOVEJ VÝSTAVBY, NAVRHOVANÁ MIESTNA KOMUNIKÁCIA	ZMENA ORGANIZÁCIE ÚZEMIA, ZMENA FUNKČNÉHO VYUŽITIA ÚZEMIA
14.Z a D 2	0,2166	PLOCHY A OBJEKTY INDIVIDUÁLNEJ BYTOVEJ VÝSTAVBY	PLOCHY A OBJEKTY S FUNKCIOU VÝROBY A PODNIKANIA	ZMENA FUNKČNÉHO VYUŽITIA ÚZEMIA
15.Z a D 2	0,2053	ZELÉN ZÁHRAD	PLOCHY A OBJEKTY S FUNKCIOU POĽNOHOSPODÁRSKEJ VÝROBY	ZMENA FUNKČNÉHO VYUŽITIA ÚZEMIA
17.Z a D 2	0,2916	ZELÉN ZÁHRAD, PLOCHY A OBJEKTY INDIVIDUÁLNEJ BYTOVEJ VÝSTAVBY	PLOCHY A OBJEKTY SO ZMIEŠANÝMI FUNKCIAMI	ZMENA FUNKČNÉHO VYUŽITIA ÚZEMIA
18.Z a D 2	5,0224	ZELÉN ZÁHRAD, ORNA PÓDA	PLOCHY A OBJEKTY INDIVIDUÁLNEJ BYTOVEJ VÝSTAVBY, NAVRHOVANÉ MIESTNE KOMUNIKÁCIE	ZMENA ORGANIZÁCIE ÚZEMIA, ZMENA FUNKČNÉHO VYUŽITIA ÚZEMIA
19.Z a D 2	0,0564	ZELÉN ZÁHRAD	PLOCHY A OBJEKTY S FUNKCIOU INDIVIDUÁLNEJ BYTOVEJ VÝSTAVBY	ZMENA FUNKČNÉHO VYUŽITIA ÚZEMIA

OZN. LOKALITY	VÝMERA V ha	HLAVNÁ FUNKCIA V ZMYSLE PLATNEHO ÚPD	NAVRHOVANÁ HLAVNÁ FUNKC. V ZMYSLE DOPLNKU č. 2	ÚČEL NAVRHOVANÝCH DOPLNKOV
20.Z a D 2	0,3836	ZELÉN ZÁHRAD, PLOCHY A OBJEKTY INDIVIDUÁLNEJ BYTOVEJ VÝSTAVBY	PLOCHY A OBJEKTY INDIVIDUÁLNEJ BYTOVEJ VÝSTAVBY, NAVRHOVANÁ MIESTNA KOMUNIKÁCIA	ZMENA ORGANIZÁCIE ÚZEMIA, ZMENA FUNKČNÉHO VYUŽITIA ÚZEMIA
21.Z a D 2	1,9904	ZELÉN ZÁHRAD, PLOCHY A OBJEKTY INDIVIDUÁLNEJ BYTOVEJ VÝSTAVBY	PLOCHY A OBJEKTY INDIVIDUÁLNEJ BYTOVEJ VÝSTAVBY, NAVRHOVANÉ MIESTNE KOMUNIKÁCIE	ZMENA ORGANIZÁCIE ÚZEMIA, ZMENA FUNKČNÉHO VYUŽITIA ÚZEMIA
22.Z a D 2	0,6387	PLOCHY A OBJEKTY BV, VÝROBY A PODNIKANIA, OV KOMERČNÉHO CHARAKTERU, ZELÉN ZÁHRAD	PLOCHY A OBJEKTY S FUNKCIOU VÝROBY A PODNIKANIA	ZMENA FUNKČNÉHO VYUŽITIA ÚZEMIA
23.Z a D 2	0,3848	ZELÉN ZÁHRAD, PLOCHY A OBJEKTY INDIVIDUÁLNEJ BYTOVEJ VÝSTAVBY	PLOCHY A OBJEKTY INDIVIDUÁLNEJ BYTOVEJ VÝSTAVBY, NAVRHOVANÉ MIESTNE KOMUNIKÁCIE	ZMENA ORGANIZÁCIE ÚZEMIA, ZMENA FUNKČNÉHO VYUŽITIA ÚZEMIA
24.Z a D 2	0,3064	ZELÉN ZÁHRAD	PLOCHY A OBJEKTY S FUNKCIOU VÝROBY A PODNIKANIA	ZMENA FUNKČNÉHO VYUŽITIA ÚZEMIA
25.Z a D 2	2,2024	ORNA PÓDA	PLOCHY A OBJEKTY INDIVIDUÁLNEJ BYTOVEJ VÝSTAVBY, NAVRHOVANÁ MIESTNA KOMUNIKÁCIA	ZMENA ORGANIZÁCIE ÚZEMIA, ZMENA FUNKČNÉHO VYUŽITIA ÚZEMIA
26.Z a D 2	0,0932	PLOCHY A OBJEKTY INDIVIDUÁLNEJ BYTOVEJ VÝSTAVBY	PLOCHY A OBJEKTY S FUNKCIOU HOVADNEJ BYTOVEJ VÝSTAVBY	ZMENA FUNKČNÉHO VYUŽITIA ÚZEMIA
27.Z a D 2	0,1499	ZELÉN ZÁHRAD, PLOCHY A OBJEKTY INDIVIDUÁLNEJ BYTOVEJ VÝSTAVBY	PLOCHY A OBJEKTY INDIVIDUÁLNEJ BYTOVEJ VÝSTAVBY, NAVRHOVANÁ MIESTNA KOMUNIKÁCIA	ZMENA ORGANIZÁCIE ÚZEMIA, ZMENA FUNKČNÉHO VYUŽITIA ÚZEMIA
28.Z a D 2	2,6056	PLOCHY A OBJEKTY BV, PLOCHY S POHODNÝM ZMIEŠANÝMI FUNKCIAMI, ZELÉN ZÁHRAD	PLOCHY A OBJEKTY S FUNKCIOU VÝROBY A PODNIKANIA, ZMIEŠANÉ FUNKCIE, PLOCHY A OBJEKTY TECHNICKÉJ INFRAŠTRUKTÚRY	ZMENA ORGANIZÁCIE ÚZEMIA, ZMENA FUNKČNÉHO VYUŽITIA ÚZEMIA
29.Z a D 2	1,1089	ORNA PÓDA	PLOCHY A OBJEKTY INDIVIDUÁLNEJ BYTOVEJ VÝSTAVBY, NAVRHOVANÁ VEREJNÁ ZELÉN	ZMENA FUNKČNÉHO VYUŽITIA ÚZEMIA

OBJEDNÁVATEL: OBEC MOJMÍROVCE
SPRACOVATEĽ: NEUTRA - ARCHITEKTONICKÝ ATELIER, FARŠSKÁ 1, 940 01 NITRA
ZODPOVEDNÝ PROJEKTANT: ING. ARCH. PETER MIZDA

TEL.FAX: 037 6579462
PROJEKTANT: ING. LUCIA ČERNÁ

KRAJ: NITRANSKÝ
OKRES: NITRA
MIERKA: 1:2880
FORMÁT: 16 A4
DÁTUM: 05/2019

5

NÁZOV VÝKRESU: VÝKRES RIEŠENIA VEREJNÉHO DOPRAVNÉHO VYBAVENIA