


ZMENY A DOPLNKY č. 2 - ÚPRAVA NÁVRHU
ÚPN OBCE MOJMÍROVCE

ARCHITEKTONICKÝ ATELIER
neutra

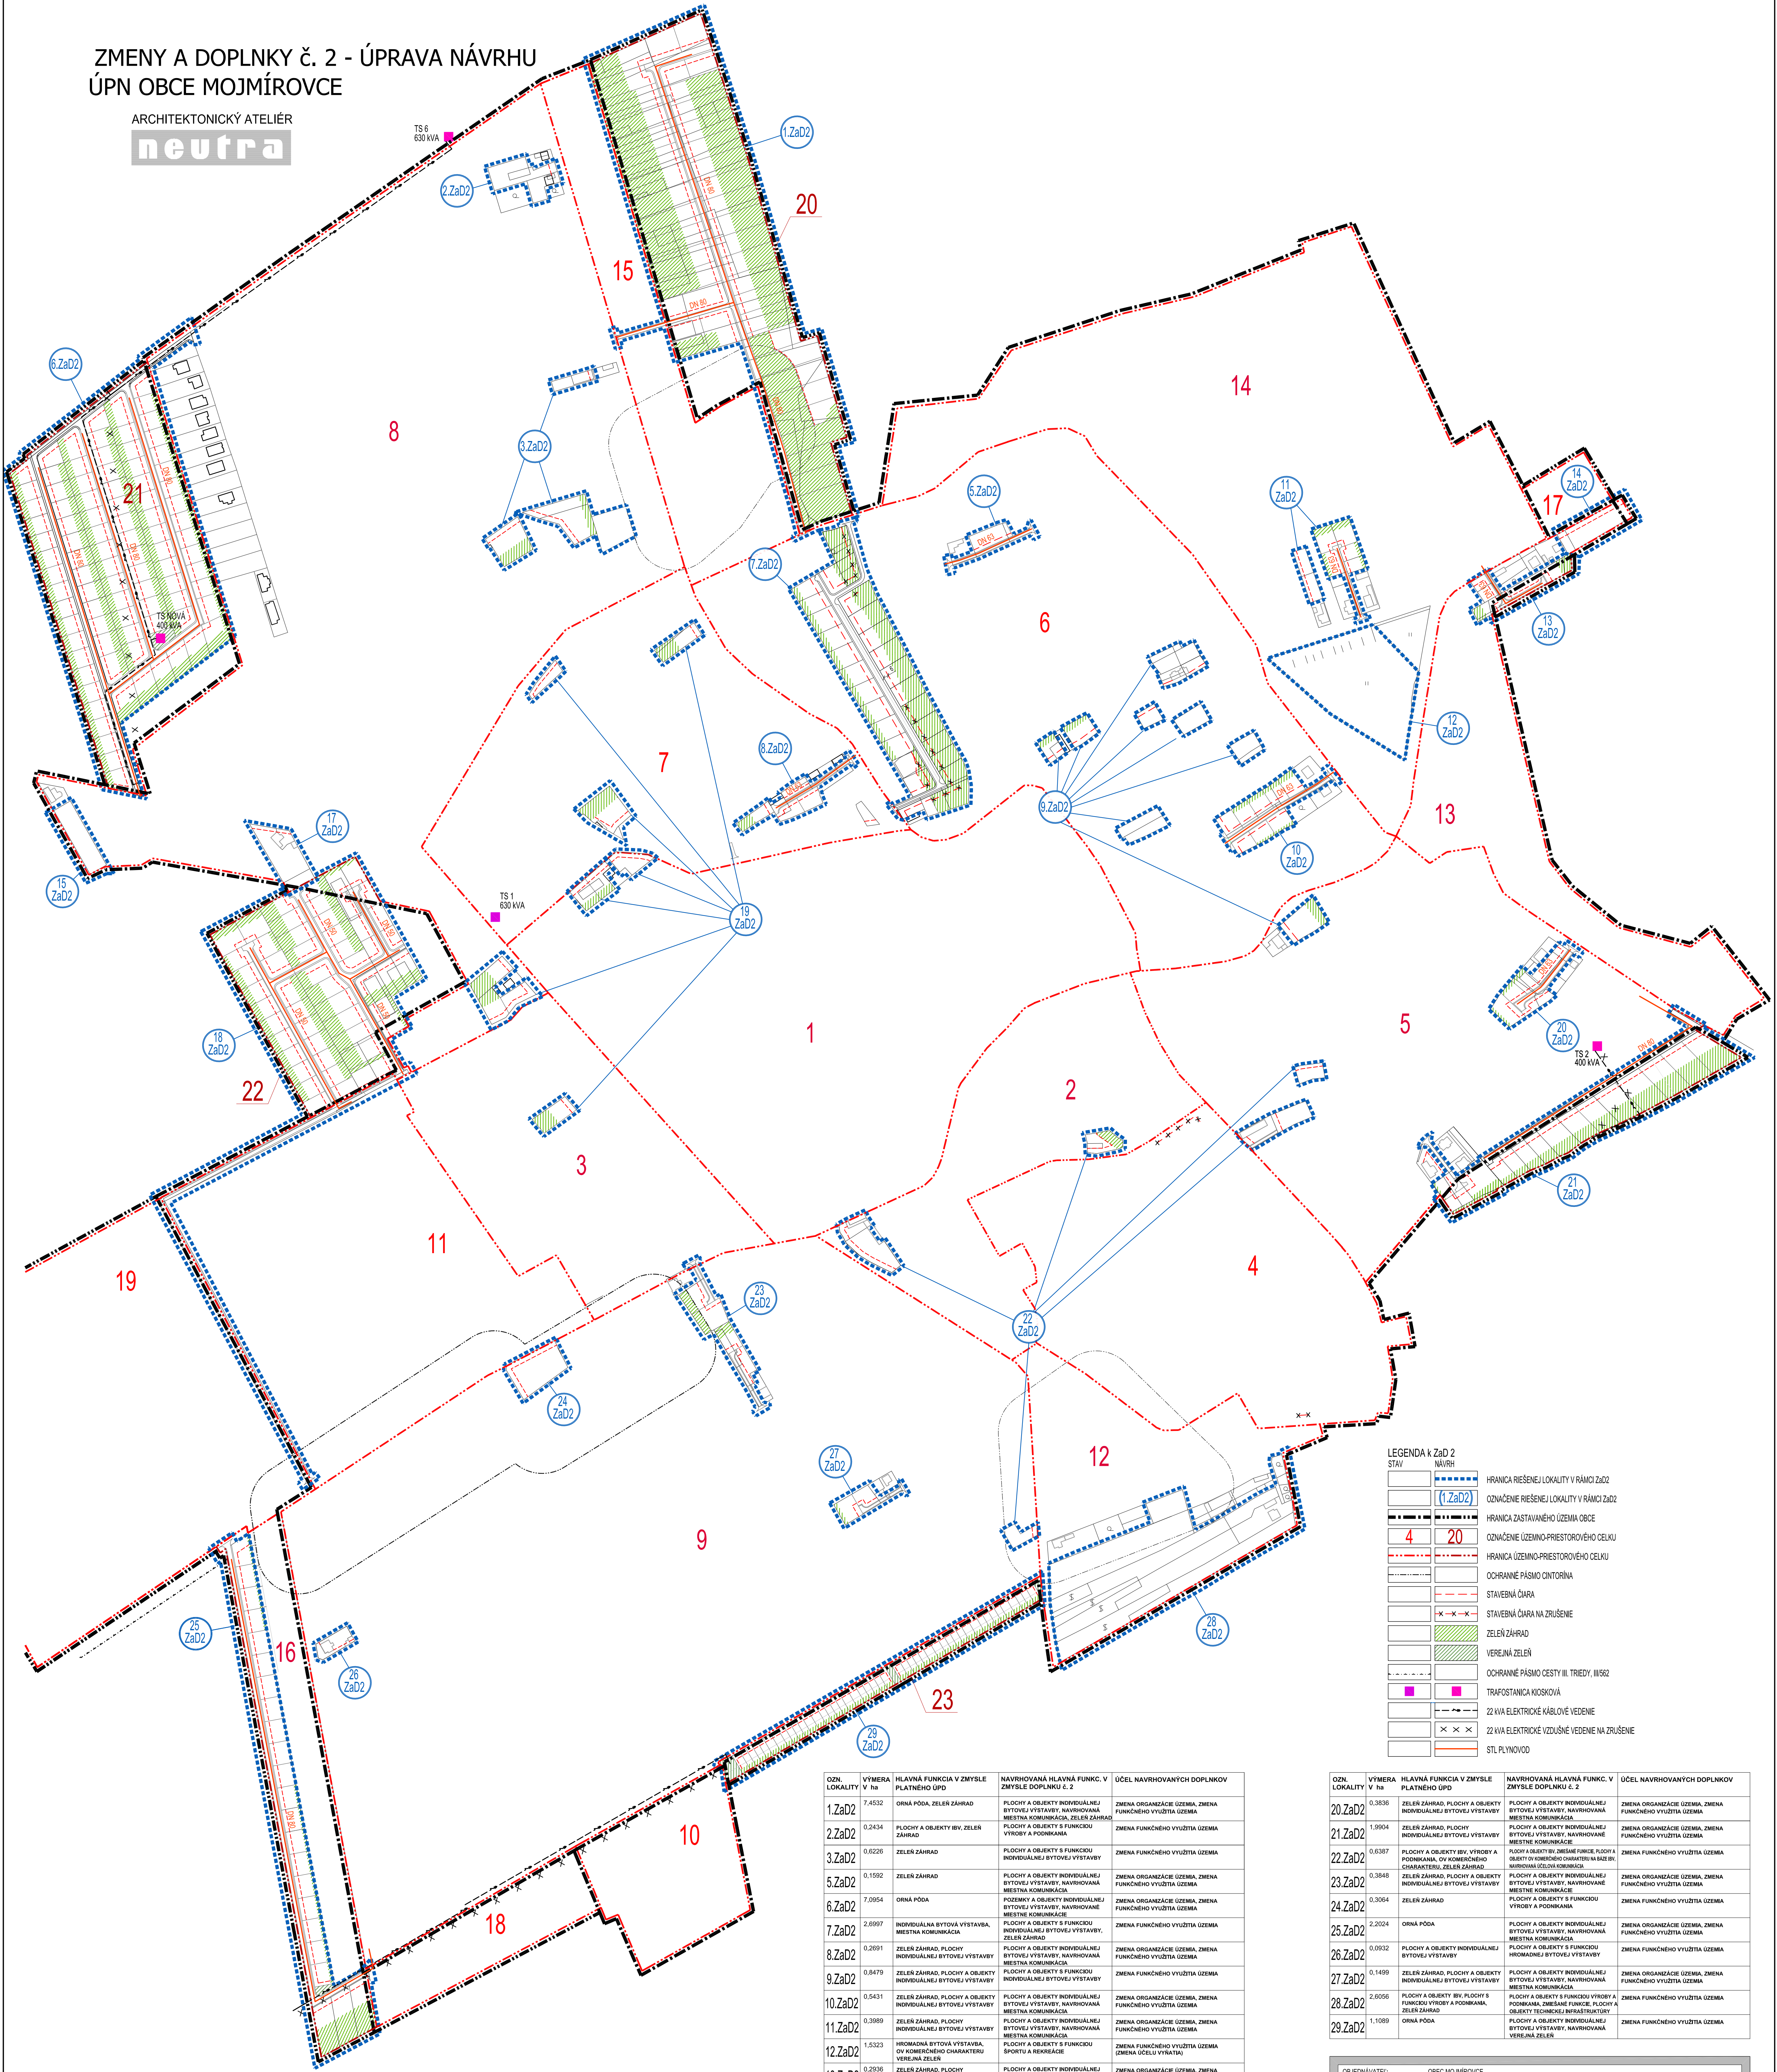

LEGENDA k ZaD 2

	HRANICA RIEŠENEJ LOKALITY V RÁMCI ZaD2
	OZNAČENIE RIEŠENEJ LOKALITY V RÁMCI 1.ZaD2
	HRANICA ZASTAVANÉHO ÚZEMIA OBCE
	OZNAČENIE ÚZEMNO-PRIESTOROVÉHO CELKU
	HRANICA ÚZEMNO-PRIESTOROVÉHO CELKU
	OCHRANNÉ PÁSMO DINTORNA
	STAVEBNÁ ČIARA
	STAVEBNÁ ČIARA NA ZRUŠENIE
	ZELENÝ ZÁHRAD
	VEREJNÁ ZELEN
	OCHRANNÉ PÁSMO CESTY III. TRIEDY, III/562
	TRAFOSTANICA KOSKOVÁ
	22 kVA ELEKTRICKÉ KÁBLOVÉ VEDENIE
	22 kVA ELEKTRICKÉ VZDUŠNÉ VEDENIE NA ZRUŠENIE
	STL PLYNOVOD

OZN. LOKALITY	VMERA V ha	HLAVNÁ FUNKCIA V ZMYSLE PLATNEHO ÚPD	NAVROHOVANÁ HLAVNÁ FUNKC. V ZMYSLE DOPLNKU č. 2	ÚČEL NAVROHOVANÝCH DOPLNKOV
1.ZaD2	7,4532	ORNÁ PÓDA, ZELENÝ ZÁHRAD	ZELENÝ ZÁHRAD, PLOCHY A OBJEKTY INDIVIDUÁLNEJ BYTOVEJ VÝSTAVBY, NAVROHOVANÁ Miestna komunikácia, ZELENÝ ZÁHRAD	ZMENA ORGANIZÁCIE ÚZEMIA, ZMENA FUNKČNÉHO VYUŽITIA ÚZEMIA
2.ZaD2	0,2434	PLOCHY A OBJEKTY BV, ZELENÝ ZÁHRAD	PLOCHY A OBJEKTY S FUNKČNOU VÝROBY A PODNIKANIA	ZMENA FUNKČNÉHO VYUŽITIA ÚZEMIA
3.ZaD2	0,6226	ZELENÝ ZÁHRAD	PLOCHY A OBJEKTY S FUNKČNOU INDIVIDUÁLNEJ BYTOVEJ VÝSTAVBY	ZMENA FUNKČNÉHO VYUŽITIA ÚZEMIA
5.ZaD2	0,1592	ZELENÝ ZÁHRAD	PLOCHY A OBJEKTY INDIVIDUÁLNEJ BYTOVEJ VÝSTAVBY, NAVROHOVANÁ Miestna komunikácia	ZMENA ORGANIZÁCIE ÚZEMIA, ZMENA FUNKČNÉHO VYUŽITIA ÚZEMIA
6.ZaD2	7,0954	ORNÁ PÓDA	PLOCHY A OBJEKTY INDIVIDUÁLNEJ BYTOVEJ VÝSTAVBY, NAVROHOVANÉ Miestne komunikácie	ZMENA ORGANIZÁCIE ÚZEMIA, ZMENA FUNKČNÉHO VYUŽITIA ÚZEMIA
7.ZaD2	2,6997	INDIVIDUÁLNA BYTOVÁ VÝSTAVBA, Miestna komunikácia	PLOCHY A OBJEKTY S FUNKČNOU INDIVIDUÁLNEJ BYTOVEJ VÝSTAVBY, ZELENÝ ZÁHRAD	ZMENA FUNKČNÉHO VYUŽITIA ÚZEMIA
8.ZaD2	0,2691	ZELENÝ ZÁHRAD, PLOCHY INDIVIDUÁLNEJ BYTOVEJ VÝSTAVBY	PLOCHY A OBJEKTY INDIVIDUÁLNEJ BYTOVEJ VÝSTAVBY, NAVROHOVANÁ Miestna komunikácia	ZMENA ORGANIZÁCIE ÚZEMIA, ZMENA FUNKČNÉHO VYUŽITIA ÚZEMIA
9.ZaD2	0,6479	ZELENÝ ZÁHRAD, PLOCHY A OBJEKTY INDIVIDUÁLNEJ BYTOVEJ VÝSTAVBY	PLOCHY A OBJEKTY S FUNKČNOU INDIVIDUÁLNEJ BYTOVEJ VÝSTAVBY	ZMENA FUNKČNÉHO VYUŽITIA ÚZEMIA
10.ZaD2	0,5431	ZELENÝ ZÁHRAD, PLOCHY A OBJEKTY INDIVIDUÁLNEJ BYTOVEJ VÝSTAVBY	PLOCHY A OBJEKTY INDIVIDUÁLNEJ BYTOVEJ VÝSTAVBY, NAVROHOVANÁ Miestna komunikácia	ZMENA ORGANIZÁCIE ÚZEMIA, ZMENA FUNKČNÉHO VYUŽITIA ÚZEMIA
11.ZaD2	0,3989	ZELENÝ ZÁHRAD, PLOCHY INDIVIDUÁLNEJ BYTOVEJ VÝSTAVBY	PLOCHY A OBJEKTY INDIVIDUÁLNEJ BYTOVEJ VÝSTAVBY, NAVROHOVANÁ Miestna komunikácia	ZMENA ORGANIZÁCIE ÚZEMIA, ZMENA FUNKČNÉHO VYUŽITIA ÚZEMIA
12.ZaD2	1,5323	HROMADNÁ BYTOVÁ VÝSTAVBA, OV KOMERČNEHO CHARAKTERU VEREJNÁ ZELEN	PLOCHY A OBJEKTY S FUNKČNOU ŠPORTU A REKREÁCIE	ZMENA FUNKČNÉHO VYUŽITIA ÚZEMIA (ZMENA ÚČELU VÝSTAVBY)
13.ZaD2	0,2936	ZELENÝ ZÁHRAD, PLOCHY INDIVIDUÁLNEJ BYTOVEJ VÝSTAVBY	PLOCHY A OBJEKTY INDIVIDUÁLNEJ BYTOVEJ VÝSTAVBY, NAVROHOVANÁ Miestna komunikácia	ZMENA ORGANIZÁCIE ÚZEMIA, ZMENA FUNKČNÉHO VYUŽITIA ÚZEMIA
14.ZaD2	0,2166	PLOCHY A OBJEKTY INDIVIDUÁLNEJ BYTOVEJ VÝSTAVBY	PLOCHY A OBJEKTY S FUNKČNOU VÝROBY A PODNIKANIA	ZMENA FUNKČNÉHO VYUŽITIA ÚZEMIA
15.ZaD2	0,2053	ZELENÝ ZÁHRAD	PLOCHY A OBJEKTY S FUNKČNOU PRŮMYSLOVOU VÝROBOU	ZMENA FUNKČNÉHO VYUŽITIA ÚZEMIA
17.ZaD2	0,2916	ZELENÝ ZÁHRAD, PLOCHY A OBJEKTY INDIVIDUÁLNEJ BYTOVEJ VÝSTAVBY	PLOCHY A OBJEKTY SO ZMIEŠANÝMI FUNKCIAMI	ZMENA FUNKČNÉHO VYUŽITIA ÚZEMIA
18.ZaD2	5,0224	ZELENÝ ZÁHRAD, ORNÁ PÓDA	PLOCHY A OBJEKTY INDIVIDUÁLNEJ BYTOVEJ VÝSTAVBY, NAVROHOVANÉ Miestne komunikácie	ZMENA ORGANIZÁCIE ÚZEMIA, ZMENA FUNKČNÉHO VYUŽITIA ÚZEMIA
19.ZaD2	0,9564	ZELENÝ ZÁHRAD	PLOCHY A OBJEKTY S FUNKČNOU INDIVIDUÁLNEJ BYTOVEJ VÝSTAVBY	ZMENA FUNKČNÉHO VYUŽITIA ÚZEMIA

OZN. LOKALITY	VMERA V ha	HLAVNÁ FUNKCIA V ZMYSLE PLATNEHO ÚPD	NAVROHOVANÁ HLAVNÁ FUNKC. V ZMYSLE DOPLNKU č. 2	ÚČEL NAVROHOVANÝCH DOPLNKOV
20.ZaD2	0,3836	ZELENÝ ZÁHRAD, PLOCHY A OBJEKTY INDIVIDUÁLNEJ BYTOVEJ VÝSTAVBY	PLOCHY A OBJEKTY INDIVIDUÁLNEJ BYTOVEJ VÝSTAVBY, NAVROHOVANÁ Miestna komunikácia	ZMENA ORGANIZÁCIE ÚZEMIA, ZMENA FUNKČNÉHO VYUŽITIA ÚZEMIA
21.ZaD2	1,9904	ZELENÝ ZÁHRAD, PLOCHY INDIVIDUÁLNEJ BYTOVEJ VÝSTAVBY	PLOCHY A OBJEKTY INDIVIDUÁLNEJ BYTOVEJ VÝSTAVBY, NAVROHOVANÉ Miestne komunikácie	ZMENA ORGANIZÁCIE ÚZEMIA, ZMENA FUNKČNÉHO VYUŽITIA ÚZEMIA
22.ZaD2	0,6387	PLOCHY A OBJEKTY BV, VÝROBY A PODNIKANIA, OV KOMERČNEHO CHARAKTERU, ZELENÝ ZÁHRAD	PLOCHY A OBJEKTY INDIVIDUÁLNEJ BYTOVEJ VÝSTAVBY, NAVROHOVANÉ Miestne komunikácie	ZMENA FUNKČNÉHO VYUŽITIA ÚZEMIA
23.ZaD2	0,3848	ZELENÝ ZÁHRAD, PLOCHY A OBJEKTY INDIVIDUÁLNEJ BYTOVEJ VÝSTAVBY	PLOCHY A OBJEKTY INDIVIDUÁLNEJ BYTOVEJ VÝSTAVBY, NAVROHOVANÉ Miestne komunikácie	ZMENA ORGANIZÁCIE ÚZEMIA, ZMENA FUNKČNÉHO VYUŽITIA ÚZEMIA
24.ZaD2	0,3064	ZELENÝ ZÁHRAD	PLOCHY A OBJEKTY S FUNKČNOU VÝROBY A PODNIKANIA	ZMENA FUNKČNÉHO VYUŽITIA ÚZEMIA
25.ZaD2	2,2024	ORNÁ PÓDA	PLOCHY A OBJEKTY INDIVIDUÁLNEJ BYTOVEJ VÝSTAVBY	ZMENA ORGANIZÁCIE ÚZEMIA, ZMENA FUNKČNÉHO VYUŽITIA ÚZEMIA
26.ZaD2	0,0932	PLOCHY A OBJEKTY INDIVIDUÁLNEJ BYTOVEJ VÝSTAVBY	PLOCHY A OBJEKTY S FUNKČNOU HROMADNEJ BYTOVEJ VÝSTAVBY	ZMENA FUNKČNÉHO VYUŽITIA ÚZEMIA
27.ZaD2	0,1499	ZELENÝ ZÁHRAD, PLOCHY A OBJEKTY INDIVIDUÁLNEJ BYTOVEJ VÝSTAVBY	PLOCHY A OBJEKTY INDIVIDUÁLNEJ BYTOVEJ VÝSTAVBY, NAVROHOVANÁ Miestna komunikácia	ZMENA ORGANIZÁCIE ÚZEMIA, ZMENA FUNKČNÉHO VYUŽITIA ÚZEMIA
28.ZaD2	2,6056	PLOCHY A OBJEKTY BV, PLOCHY S FUNKČNOU VÝROBY A PODNIKANIA, ZELENÝ ZÁHRAD	PLOCHY A OBJEKTY S FUNKČNOU VÝROBY A PODNIKANIA, ZELENÝ ZÁHRAD	ZMENA FUNKČNÉHO VYUŽITIA ÚZEMIA
29.ZaD2	1,1089	ORNÁ PÓDA	PLOCHY A OBJEKTY INDIVIDUÁLNEJ BYTOVEJ VÝSTAVBY, NAVROHOVANÁ Miestna komunikácia	ZMENA FUNKČNÉHO VYUŽITIA ÚZEMIA

OBJEDNÁVATEL: OBEC MOJMÍROVCE
SPRACOVATEL: NEUTRA - ARCHITEKTONICKÝ ATELIER, FARSKÁ 1, 949 01 NITRA
ZODPOVEDNÝ PROJEKTANT: ING. ARCH. PETER RIZDA
KRAJ: NITRANSKY
OKRES: NITRA
MIEKSA: 1:2880
FORMÁT: 16 A4
DÁTUM: 05 / 2019

6

NÁZOV VÝKRESU: VÝKRES RIEŠENIA VEREJNEHO TECHNICKÉHO VYBAVENIA OBCE - KONCEPCIA ELEKTROENERGETIKY A PLYNOFIKÁCIE