


ZMENY A DOPLNKY č. 2 - ÚPRAVA NÁVRHU ÚPN OBCE MOJMÍROVCE

ARCHITECTONICKÝ ATÉLIÉR

neutra

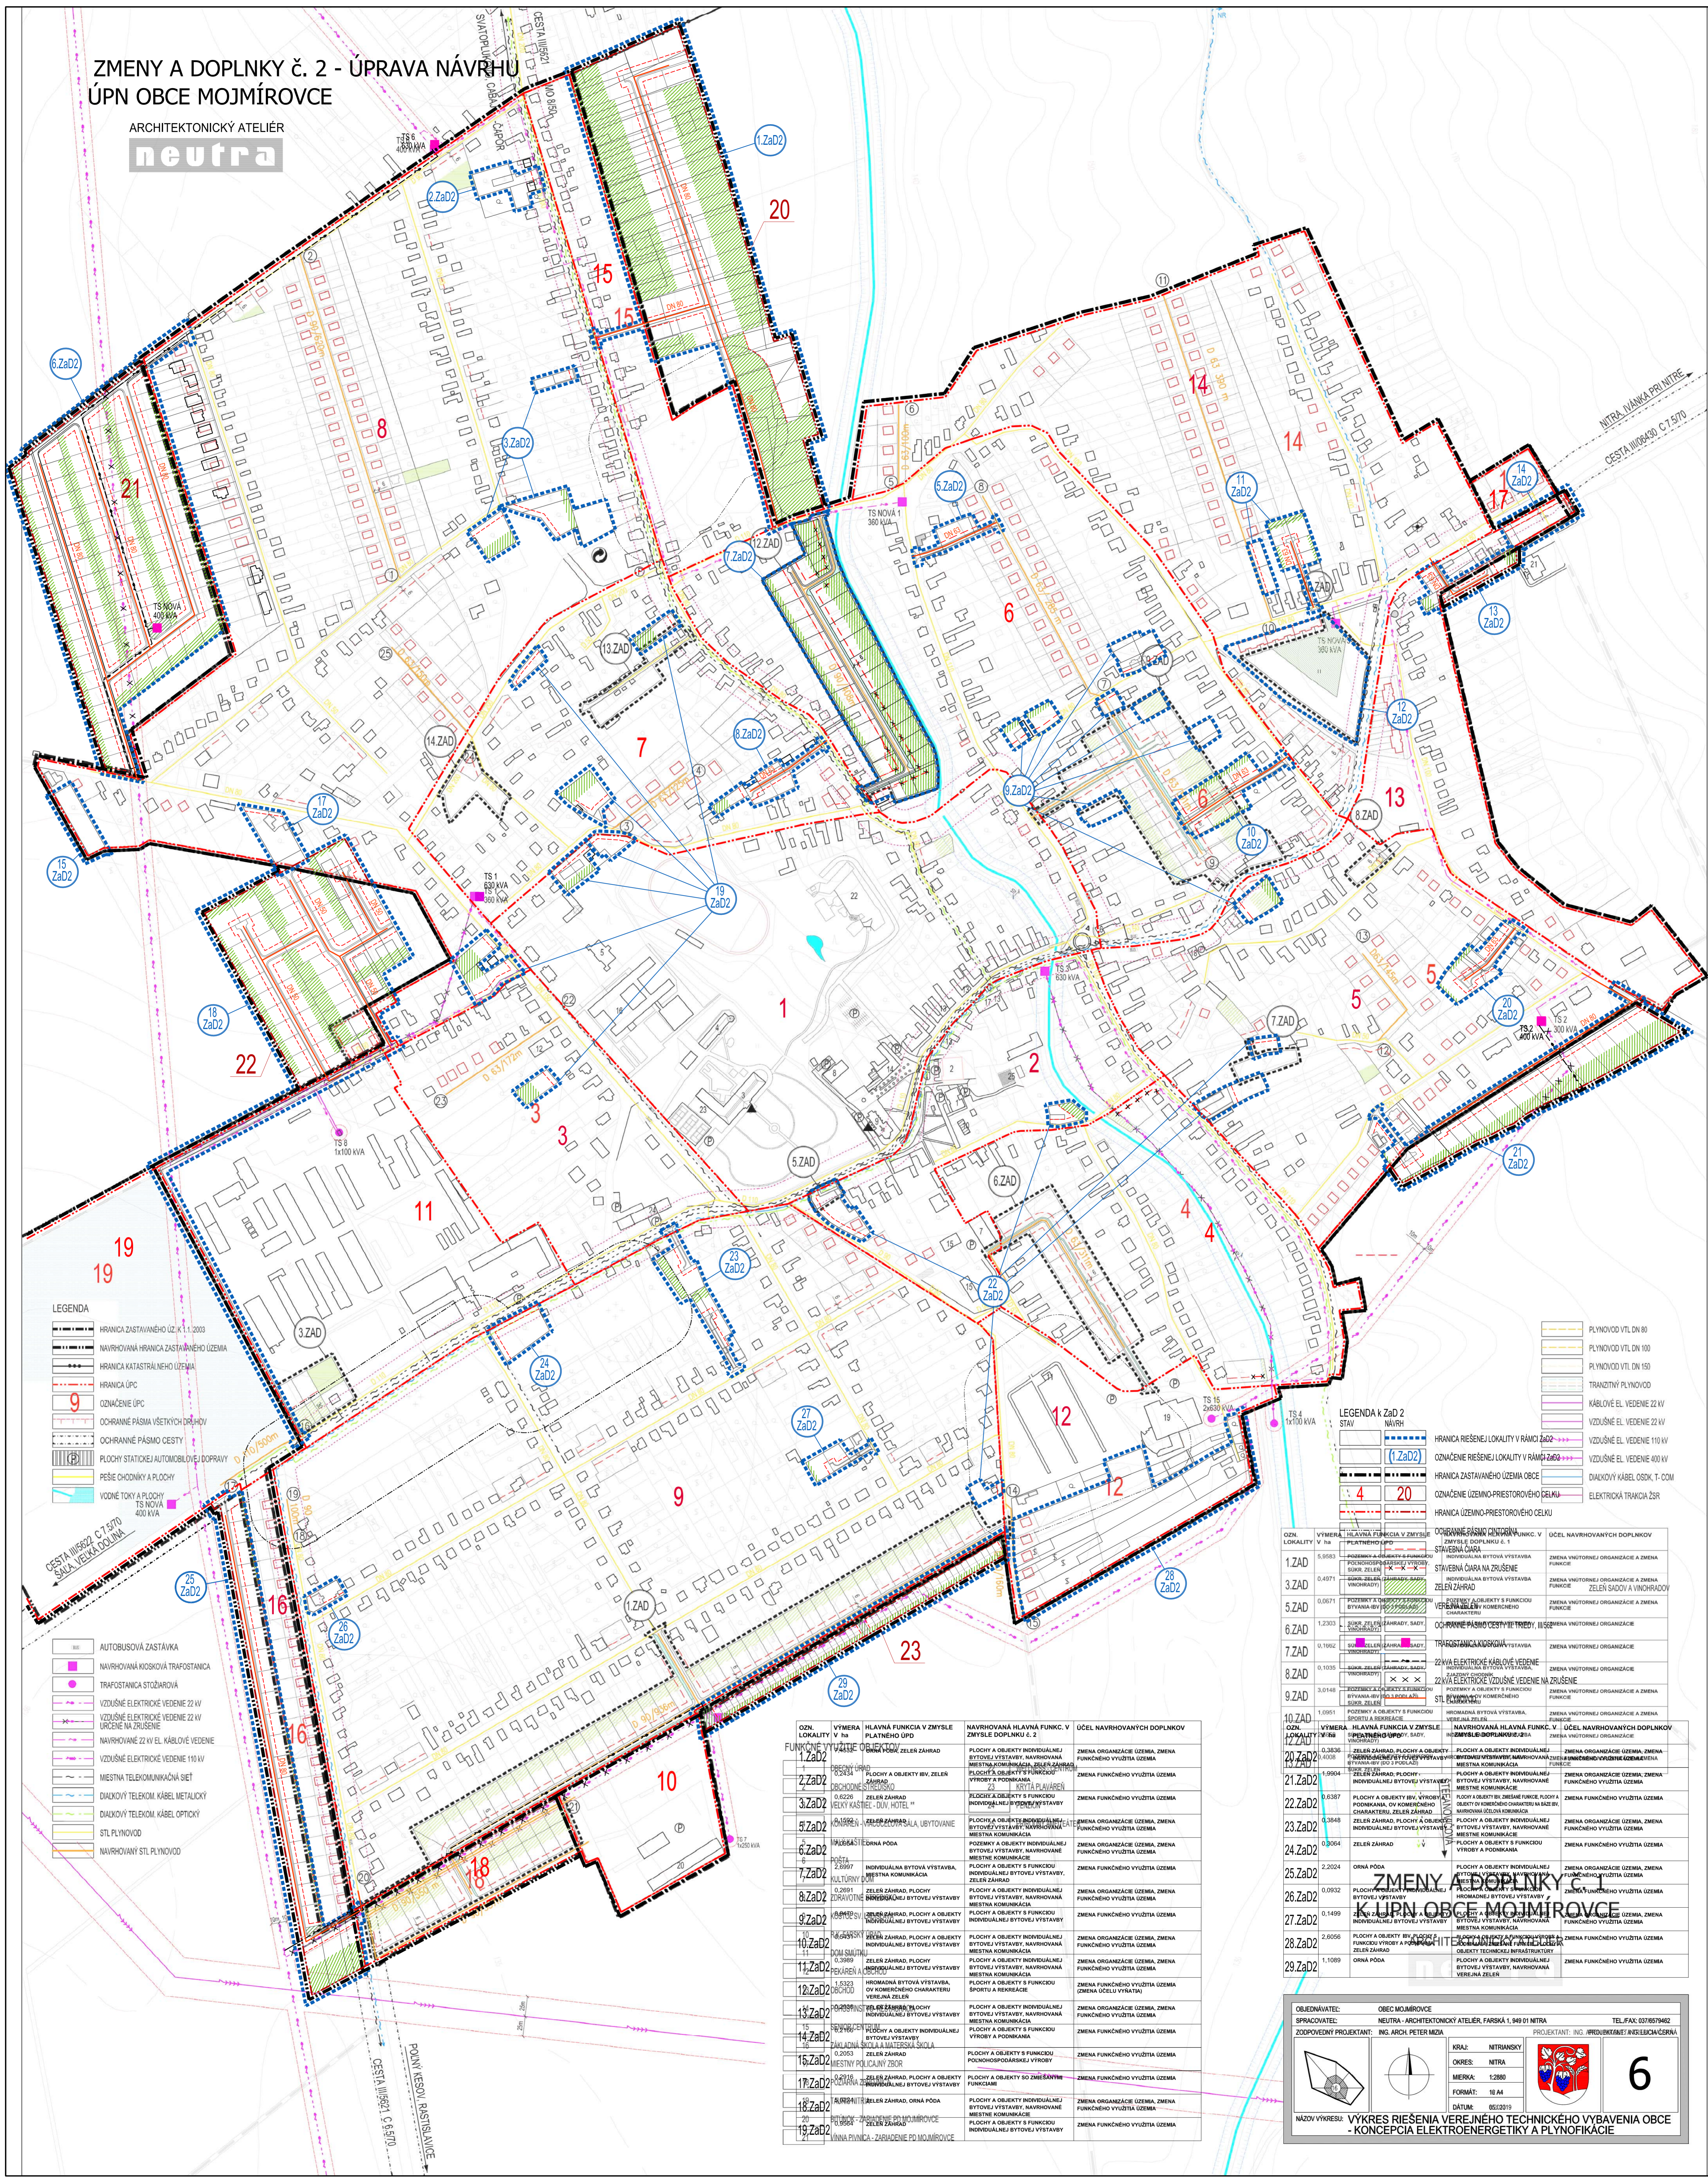

- ### LEGENDA
- HRANICA ZASTAVANÉHO ÚZ. K 1.1.2003
 - NAVROVANÁ HRANICA ZASTAVANÉHO ÚZEMIA
 - HRANICA KATASTRÁLNEHO ÚZEMIA
 - HRANICA ÚPC
 - 9 OZNAČENIE ÚPC
 - OCHRANNÉ PÁSMA VŠETKYCH DŮLHOV
 - OCHRANNÉ PÁSMA CESTY
 - PLOCHY STATICKEJ AUTOMOBILovej DOPRAVY
 - PEŠIE CHODNIKY A PLOCHY
 - VODNÉ TOKY A PLOCHY TS NOVA 400 KVA
 - CESTA III/8922 Č. 570 SAJA, VEĽKÁ DOULINA

- 000 AUTOBUSOVÁ ZASTÁVKVA
- NAVROVANÁ KOSKOVÁ TRAFOSTANICA
- TRAFOSTANICA STODAROVÁ
- VZDUŠNÉ ELEKTRICKE VEDENIE 22 KV
- VZDUŠNÉ ELEKTRICKE VEDENIE 110 KV URČENÉ NA ZRUŠENIE
- NAVROVANÉ 22 KV EL. KÁBLOVÉ VEDENIE
- VZDUŠNÉ ELEKTRICKE VEDENIE 110 KV
- MESTNÁ TELEKOMUNIKAČNÁ SIEŤ
- DLIAKOVÝ TELEKOM. KÁBEL METALICKÝ
- DLIAKOVÝ TELEKOM. KÁBEL OPTICKÝ
- STL PLYNOVOD
- NAVROVANÝ STL PLYNOVOD

- ### LEGENDA k ZaD 2
- HRANICA RIŠENEJ LOKALITY V RAMCI ZaD 2
 - OZNAČENIE RIŠENEJ LOKALITY V RAMCI ZaD 2
 - HRANICA ZASTAVANÉHO ÚZEMIA OBCE
 - OZNAČENIE ÚZEMNO-PRIESTOROVÉHO CELKU
 - HRANICA ÚZEMNO-PRIESTOROVÉHO CELKU

OZN. LOKALITY V RAMCI PLATNEHO ÚP	VYMERA v ha	HLAVNÁ FUNKCIA V ZMYSLE ÚP	NAVROVANÁ HLAVNÁ FUNKC. V ZMYSLE DOPLNKU č. 2	ÚČEL NAVROVANÝCH DOPLNKOV
1.ZaD2	0,02814	PLECHY A OBJEKTY BIV, ZELEŇ	ZELEŇ ZAHŔAD, PLOCHY A OBJEKTY INDIVIDUÁLNEJ BYTOVEJ VÝSTAVBY, NAVROVANÁ MESTNÁ KOMUNIKÁČIA	ZMENA ORGANIZÁCIE ÚZEMIA, ZMENA FUNKČNÉHO VYUŽITIA ÚZEMIA
2.ZaD2	0,06229	ZELEŇ ZAHŔAD	ZELEŇ ZAHŔAD "KVA" (HOTEL)	ZMENA FUNKČNÉHO VYUŽITIA ÚZEMIA
3.ZaD2	0,01671	PLOCHY A OBJEKTY S FUNKCIOU BYTAVIA (BIV)	PLOCHY A OBJEKTY S FUNKCIOU BYTAVIA (BIV)	ZMENA FUNKČNÉHO VYUŽITIA ÚZEMIA
5.ZaD2	1,2303	OBČIANSKA STANICA, BYTOVANIE	PLOCHY A OBJEKTY INDIVIDUÁLNEJ BYTOVEJ VÝSTAVBY, NAVROVANÁ MESTNÁ KOMUNIKÁČIA	ZMENA ORGANIZÁCIE ÚZEMIA, ZMENA FUNKČNÉHO VYUŽITIA ÚZEMIA
6.ZaD2	0,1962	OBČIANSKA STANICA	PLOCHY A OBJEKTY INDIVIDUÁLNEJ BYTOVEJ VÝSTAVBY, NAVROVANÁ MESTNÁ KOMUNIKÁČIA	ZMENA ORGANIZÁCIE ÚZEMIA, ZMENA FUNKČNÉHO VYUŽITIA ÚZEMIA
7.ZaD2	2,8997	INDIVIDUÁLNA BYTOVÁ VÝSTAVBA, MESTNÁ KOMUNIKÁČIA	PLOCHY A OBJEKTY S FUNKCIOU INDIVIDUÁLNEJ BYTOVEJ VÝSTAVBY, ZELEŇ ZAHŔAD	ZMENA FUNKČNÉHO VYUŽITIA ÚZEMIA
8.ZaD2	0,2091	ZELEŇ ZAHŔAD, PLOCHY ZDRAVOTNÉ	PLOCHY A OBJEKTY INDIVIDUÁLNEJ BYTOVEJ VÝSTAVBY, NAVROVANÁ MESTNÁ KOMUNIKÁČIA	ZMENA ORGANIZÁCIE ÚZEMIA, ZMENA FUNKČNÉHO VYUŽITIA ÚZEMIA
9.ZaD2	0,00209	ZELEŇ ZAHŔAD, PLOCHY A OBJEKTY	PLOCHY A OBJEKTY S FUNKCIOU INDIVIDUÁLNEJ BYTOVEJ VÝSTAVBY	ZMENA FUNKČNÉHO VYUŽITIA ÚZEMIA
10.ZaD2	0,00209	ZELEŇ ZAHŔAD, PLOCHY A OBJEKTY	PLOCHY A OBJEKTY INDIVIDUÁLNEJ BYTOVEJ VÝSTAVBY, NAVROVANÁ MESTNÁ KOMUNIKÁČIA	ZMENA ORGANIZÁCIE ÚZEMIA, ZMENA FUNKČNÉHO VYUŽITIA ÚZEMIA
11.ZaD2	0,00209	ZELEŇ ZAHŔAD, PLOCHY	PLOCHY A OBJEKTY INDIVIDUÁLNEJ BYTOVEJ VÝSTAVBY, NAVROVANÁ MESTNÁ KOMUNIKÁČIA	ZMENA ORGANIZÁCIE ÚZEMIA, ZMENA FUNKČNÉHO VYUŽITIA ÚZEMIA
12.ZaD2	1,5323	HRMADNÁ BYTOVÁ VÝSTAVBA, OBČIANSKA STANICA	PLOCHY A OBJEKTY S FUNKCIOU INDIVIDUÁLNEJ BYTOVEJ VÝSTAVBY	ZMENA FUNKČNÉHO VYUŽITIA ÚZEMIA (ZMENA ÚČELU VÝSTAVBY)
13.ZaD2	0,00209	INDIVIDUÁLNA BYTOVÁ VÝSTAVBA	PLOCHY A OBJEKTY INDIVIDUÁLNEJ BYTOVEJ VÝSTAVBY, NAVROVANÁ MESTNÁ KOMUNIKÁČIA	ZMENA ORGANIZÁCIE ÚZEMIA, ZMENA FUNKČNÉHO VYUŽITIA ÚZEMIA
14.ZaD2	0,00209	PLOCHY A OBJEKTY INDIVIDUÁLNEJ BYTOVEJ VÝSTAVBY	PLOCHY A OBJEKTY S FUNKCIOU INDIVIDUÁLNEJ BYTOVEJ VÝSTAVBY, NAVROVANÁ MESTNÁ KOMUNIKÁČIA	ZMENA FUNKČNÉHO VYUŽITIA ÚZEMIA
15.ZaD2	0,2093	ZELEŇ ZAHŔAD	PLOCHY A OBJEKTY S FUNKCIOU INDIVIDUÁLNEJ BYTOVEJ VÝSTAVBY	ZMENA FUNKČNÉHO VYUŽITIA ÚZEMIA
17.ZaD2	0,00209	CESTNÝ POLICAJNÝ ZBOR	PLOCHY A OBJEKTY S FUNKCIOU INDIVIDUÁLNEJ BYTOVEJ VÝSTAVBY	ZMENA FUNKČNÉHO VYUŽITIA ÚZEMIA
18.ZaD2	0,00209	OBČIANSKA STANICA	PLOCHY A OBJEKTY INDIVIDUÁLNEJ BYTOVEJ VÝSTAVBY, NAVROVANÁ MESTNÁ KOMUNIKÁČIA	ZMENA ORGANIZÁCIE ÚZEMIA, ZMENA FUNKČNÉHO VYUŽITIA ÚZEMIA
19.ZaD2	0,00209	OBČIANSKA STANICA	PLOCHY A OBJEKTY S FUNKCIOU INDIVIDUÁLNEJ BYTOVEJ VÝSTAVBY	ZMENA FUNKČNÉHO VYUŽITIA ÚZEMIA
21.ZaD2	0,00209	OBČIANSKA STANICA	PLOCHY A OBJEKTY INDIVIDUÁLNEJ BYTOVEJ VÝSTAVBY, NAVROVANÁ MESTNÁ KOMUNIKÁČIA	ZMENA ORGANIZÁCIE ÚZEMIA, ZMENA FUNKČNÉHO VYUŽITIA ÚZEMIA
22.ZaD2	0,00209	OBČIANSKA STANICA	PLOCHY A OBJEKTY INDIVIDUÁLNEJ BYTOVEJ VÝSTAVBY, NAVROVANÁ MESTNÁ KOMUNIKÁČIA	ZMENA ORGANIZÁCIE ÚZEMIA, ZMENA FUNKČNÉHO VYUŽITIA ÚZEMIA
23.ZaD2	0,00209	OBČIANSKA STANICA	PLOCHY A OBJEKTY S FUNKCIOU INDIVIDUÁLNEJ BYTOVEJ VÝSTAVBY	ZMENA FUNKČNÉHO VYUŽITIA ÚZEMIA
24.ZaD2	0,00209	OBČIANSKA STANICA	PLOCHY A OBJEKTY INDIVIDUÁLNEJ BYTOVEJ VÝSTAVBY, NAVROVANÁ MESTNÁ KOMUNIKÁČIA	ZMENA ORGANIZÁCIE ÚZEMIA, ZMENA FUNKČNÉHO VYUŽITIA ÚZEMIA
25.ZaD2	2,2024	OBČIANSKA STANICA	PLOCHY A OBJEKTY INDIVIDUÁLNEJ BYTOVEJ VÝSTAVBY, NAVROVANÁ MESTNÁ KOMUNIKÁČIA	ZMENA ORGANIZÁCIE ÚZEMIA, ZMENA FUNKČNÉHO VYUŽITIA ÚZEMIA
26.ZaD2	0,00209	PLOCHY A OBJEKTY INDIVIDUÁLNEJ BYTOVEJ VÝSTAVBY	PLOCHY A OBJEKTY INDIVIDUÁLNEJ BYTOVEJ VÝSTAVBY, NAVROVANÁ MESTNÁ KOMUNIKÁČIA	ZMENA ORGANIZÁCIE ÚZEMIA, ZMENA FUNKČNÉHO VYUŽITIA ÚZEMIA
27.ZaD2	0,1499	ZELEŇ ZAHŔAD, PLOCHY A OBJEKTY	PLOCHY A OBJEKTY INDIVIDUÁLNEJ BYTOVEJ VÝSTAVBY, NAVROVANÁ MESTNÁ KOMUNIKÁČIA	ZMENA ORGANIZÁCIE ÚZEMIA, ZMENA FUNKČNÉHO VYUŽITIA ÚZEMIA
28.ZaD2	2,8056	OBČIANSKA STANICA	PLOCHY A OBJEKTY S FUNKCIOU INDIVIDUÁLNEJ BYTOVEJ VÝSTAVBY, NAVROVANÁ MESTNÁ KOMUNIKÁČIA	ZMENA ORGANIZÁCIE ÚZEMIA, ZMENA FUNKČNÉHO VYUŽITIA ÚZEMIA
29.ZaD2	1,1089	OBČIANSKA STANICA	PLOCHY A OBJEKTY INDIVIDUÁLNEJ BYTOVEJ VÝSTAVBY, NAVROVANÁ MESTNÁ KOMUNIKÁČIA	ZMENA ORGANIZÁCIE ÚZEMIA, ZMENA FUNKČNÉHO VYUŽITIA ÚZEMIA

OZN. LOKALITY V RAMCI PLATNEHO ÚP	VYMERA v ha	HLAVNÁ FUNKCIA V ZMYSLE ÚP	NAVROVANÁ HLAVNÁ FUNKC. V ZMYSLE DOPLNKU č. 2	ÚČEL NAVROVANÝCH DOPLNKOV
1.ZAD	0,00583	OBČIANSKA STANICA, OBČIANSKA STANICA	INDIVIDUÁLNA BYTOVÁ VÝSTAVBA	ZMENA ORGANIZÁCIE ÚZEMIA, ZMENA FUNKČNÉHO VYUŽITIA ÚZEMIA
3.ZAD	0,04971	PLOCHY A OBJEKTY INDIVIDUÁLNEJ BYTOVEJ VÝSTAVBY	ZELEŇ ZAHŔAD	ZMENA ORGANIZÁCIE ÚZEMIA, ZMENA FUNKČNÉHO VYUŽITIA ÚZEMIA
5.ZAD	0,00271	PLOCHY A OBJEKTY S FUNKCIOU BYTAVIA (BIV)	ZELEŇ ZAHŔAD	ZMENA ORGANIZÁCIE ÚZEMIA, ZMENA FUNKČNÉHO VYUŽITIA ÚZEMIA
6.ZAD	1,2303	OBČIANSKA STANICA, OBČIANSKA STANICA	INDIVIDUÁLNA BYTOVÁ VÝSTAVBA	ZMENA ORGANIZÁCIE ÚZEMIA, ZMENA FUNKČNÉHO VYUŽITIA ÚZEMIA
7.ZAD	0,1962	OBČIANSKA STANICA	INDIVIDUÁLNA BYTOVÁ VÝSTAVBA	ZMENA ORGANIZÁCIE ÚZEMIA, ZMENA FUNKČNÉHO VYUŽITIA ÚZEMIA
8.ZAD	0,1035	OBČIANSKA STANICA	INDIVIDUÁLNA BYTOVÁ VÝSTAVBA	ZMENA ORGANIZÁCIE ÚZEMIA, ZMENA FUNKČNÉHO VYUŽITIA ÚZEMIA
9.ZAD	0,0144	OBČIANSKA STANICA	INDIVIDUÁLNA BYTOVÁ VÝSTAVBA	ZMENA ORGANIZÁCIE ÚZEMIA, ZMENA FUNKČNÉHO VYUŽITIA ÚZEMIA
10.ZAD	1,0951	OBČIANSKA STANICA	INDIVIDUÁLNA BYTOVÁ VÝSTAVBA	ZMENA ORGANIZÁCIE ÚZEMIA, ZMENA FUNKČNÉHO VYUŽITIA ÚZEMIA
20.ZAD	0,00209	OBČIANSKA STANICA	INDIVIDUÁLNA BYTOVÁ VÝSTAVBA	ZMENA ORGANIZÁCIE ÚZEMIA, ZMENA FUNKČNÉHO VYUŽITIA ÚZEMIA
21.ZAD	1,9904	OBČIANSKA STANICA	INDIVIDUÁLNA BYTOVÁ VÝSTAVBA	ZMENA ORGANIZÁCIE ÚZEMIA, ZMENA FUNKČNÉHO VYUŽITIA ÚZEMIA
22.ZAD	0,6387	PLOCHY A OBJEKTY BIV, VÝROBA	INDIVIDUÁLNA BYTOVÁ VÝSTAVBA	ZMENA ORGANIZÁCIE ÚZEMIA, ZMENA FUNKČNÉHO VYUŽITIA ÚZEMIA
23.ZAD	0,0349	OBČIANSKA STANICA	INDIVIDUÁLNA BYTOVÁ VÝSTAVBA	ZMENA ORGANIZÁCIE ÚZEMIA, ZMENA FUNKČNÉHO VYUŽITIA ÚZEMIA
24.ZAD	0,0004	OBČIANSKA STANICA	INDIVIDUÁLNA BYTOVÁ VÝSTAVBA	ZMENA ORGANIZÁCIE ÚZEMIA, ZMENA FUNKČNÉHO VYUŽITIA ÚZEMIA
25.ZAD	2,2024	OBČIANSKA STANICA	INDIVIDUÁLNA BYTOVÁ VÝSTAVBA	ZMENA ORGANIZÁCIE ÚZEMIA, ZMENA FUNKČNÉHO VYUŽITIA ÚZEMIA
26.ZAD	0,0032	PLOCHY A OBJEKTY INDIVIDUÁLNEJ BYTOVEJ VÝSTAVBY	INDIVIDUÁLNA BYTOVÁ VÝSTAVBA	ZMENA ORGANIZÁCIE ÚZEMIA, ZMENA FUNKČNÉHO VYUŽITIA ÚZEMIA
27.ZAD	0,1499	ZELEŇ ZAHŔAD, PLOCHY A OBJEKTY	INDIVIDUÁLNA BYTOVÁ VÝSTAVBA	ZMENA ORGANIZÁCIE ÚZEMIA, ZMENA FUNKČNÉHO VYUŽITIA ÚZEMIA
28.ZAD	2,8056	OBČIANSKA STANICA	INDIVIDUÁLNA BYTOVÁ VÝSTAVBA	ZMENA ORGANIZÁCIE ÚZEMIA, ZMENA FUNKČNÉHO VYUŽITIA ÚZEMIA
29.ZAD	1,1089	OBČIANSKA STANICA	INDIVIDUÁLNA BYTOVÁ VÝSTAVBA	ZMENA ORGANIZÁCIE ÚZEMIA, ZMENA FUNKČNÉHO VYUŽITIA ÚZEMIA

ZMENY A DOPLNKY K ÚPN OBCE MOJMÍROVCE

OBEDIĀVATEĽ: OBEC MOJMÍROVCE
SPRACOVATEĽ: NEUTRA - ARCHITECTONICKÝ ATÉLIÉR, FARSKÁ 1, 949 01 NITRA
ZODPOVEDNÝ PROJEKTANT: ING. ARCH. PETER NITZA
PROJEKTANT: ING. (PROJEKTOVANIE) ING. ŠTEFAN ČERVA

KRAL: NITRANSKY
OKRES: NITRA
MISKA: 1:2880
FORMÁT: A4
DÁTUM: 05/2019

TEL.FAX: 037 657 9462
ING. PETER NITZA

NÁZOV VÝKRESU: VÝKRES RIŠENIA VEREJNEHO TECHNICKÉHO VYBAVENIA OBCE - KONCEPCIA ELEKTROENERGETIKY A PLYNOFIKÁCIE