


ZMENY A DOPLNKY č. 2 - ÚPRAVA NÁVRHU
ÚPN OBCE MOJMÍROVCE

ARCHITEKTONICKÝ ATELIER

neutra

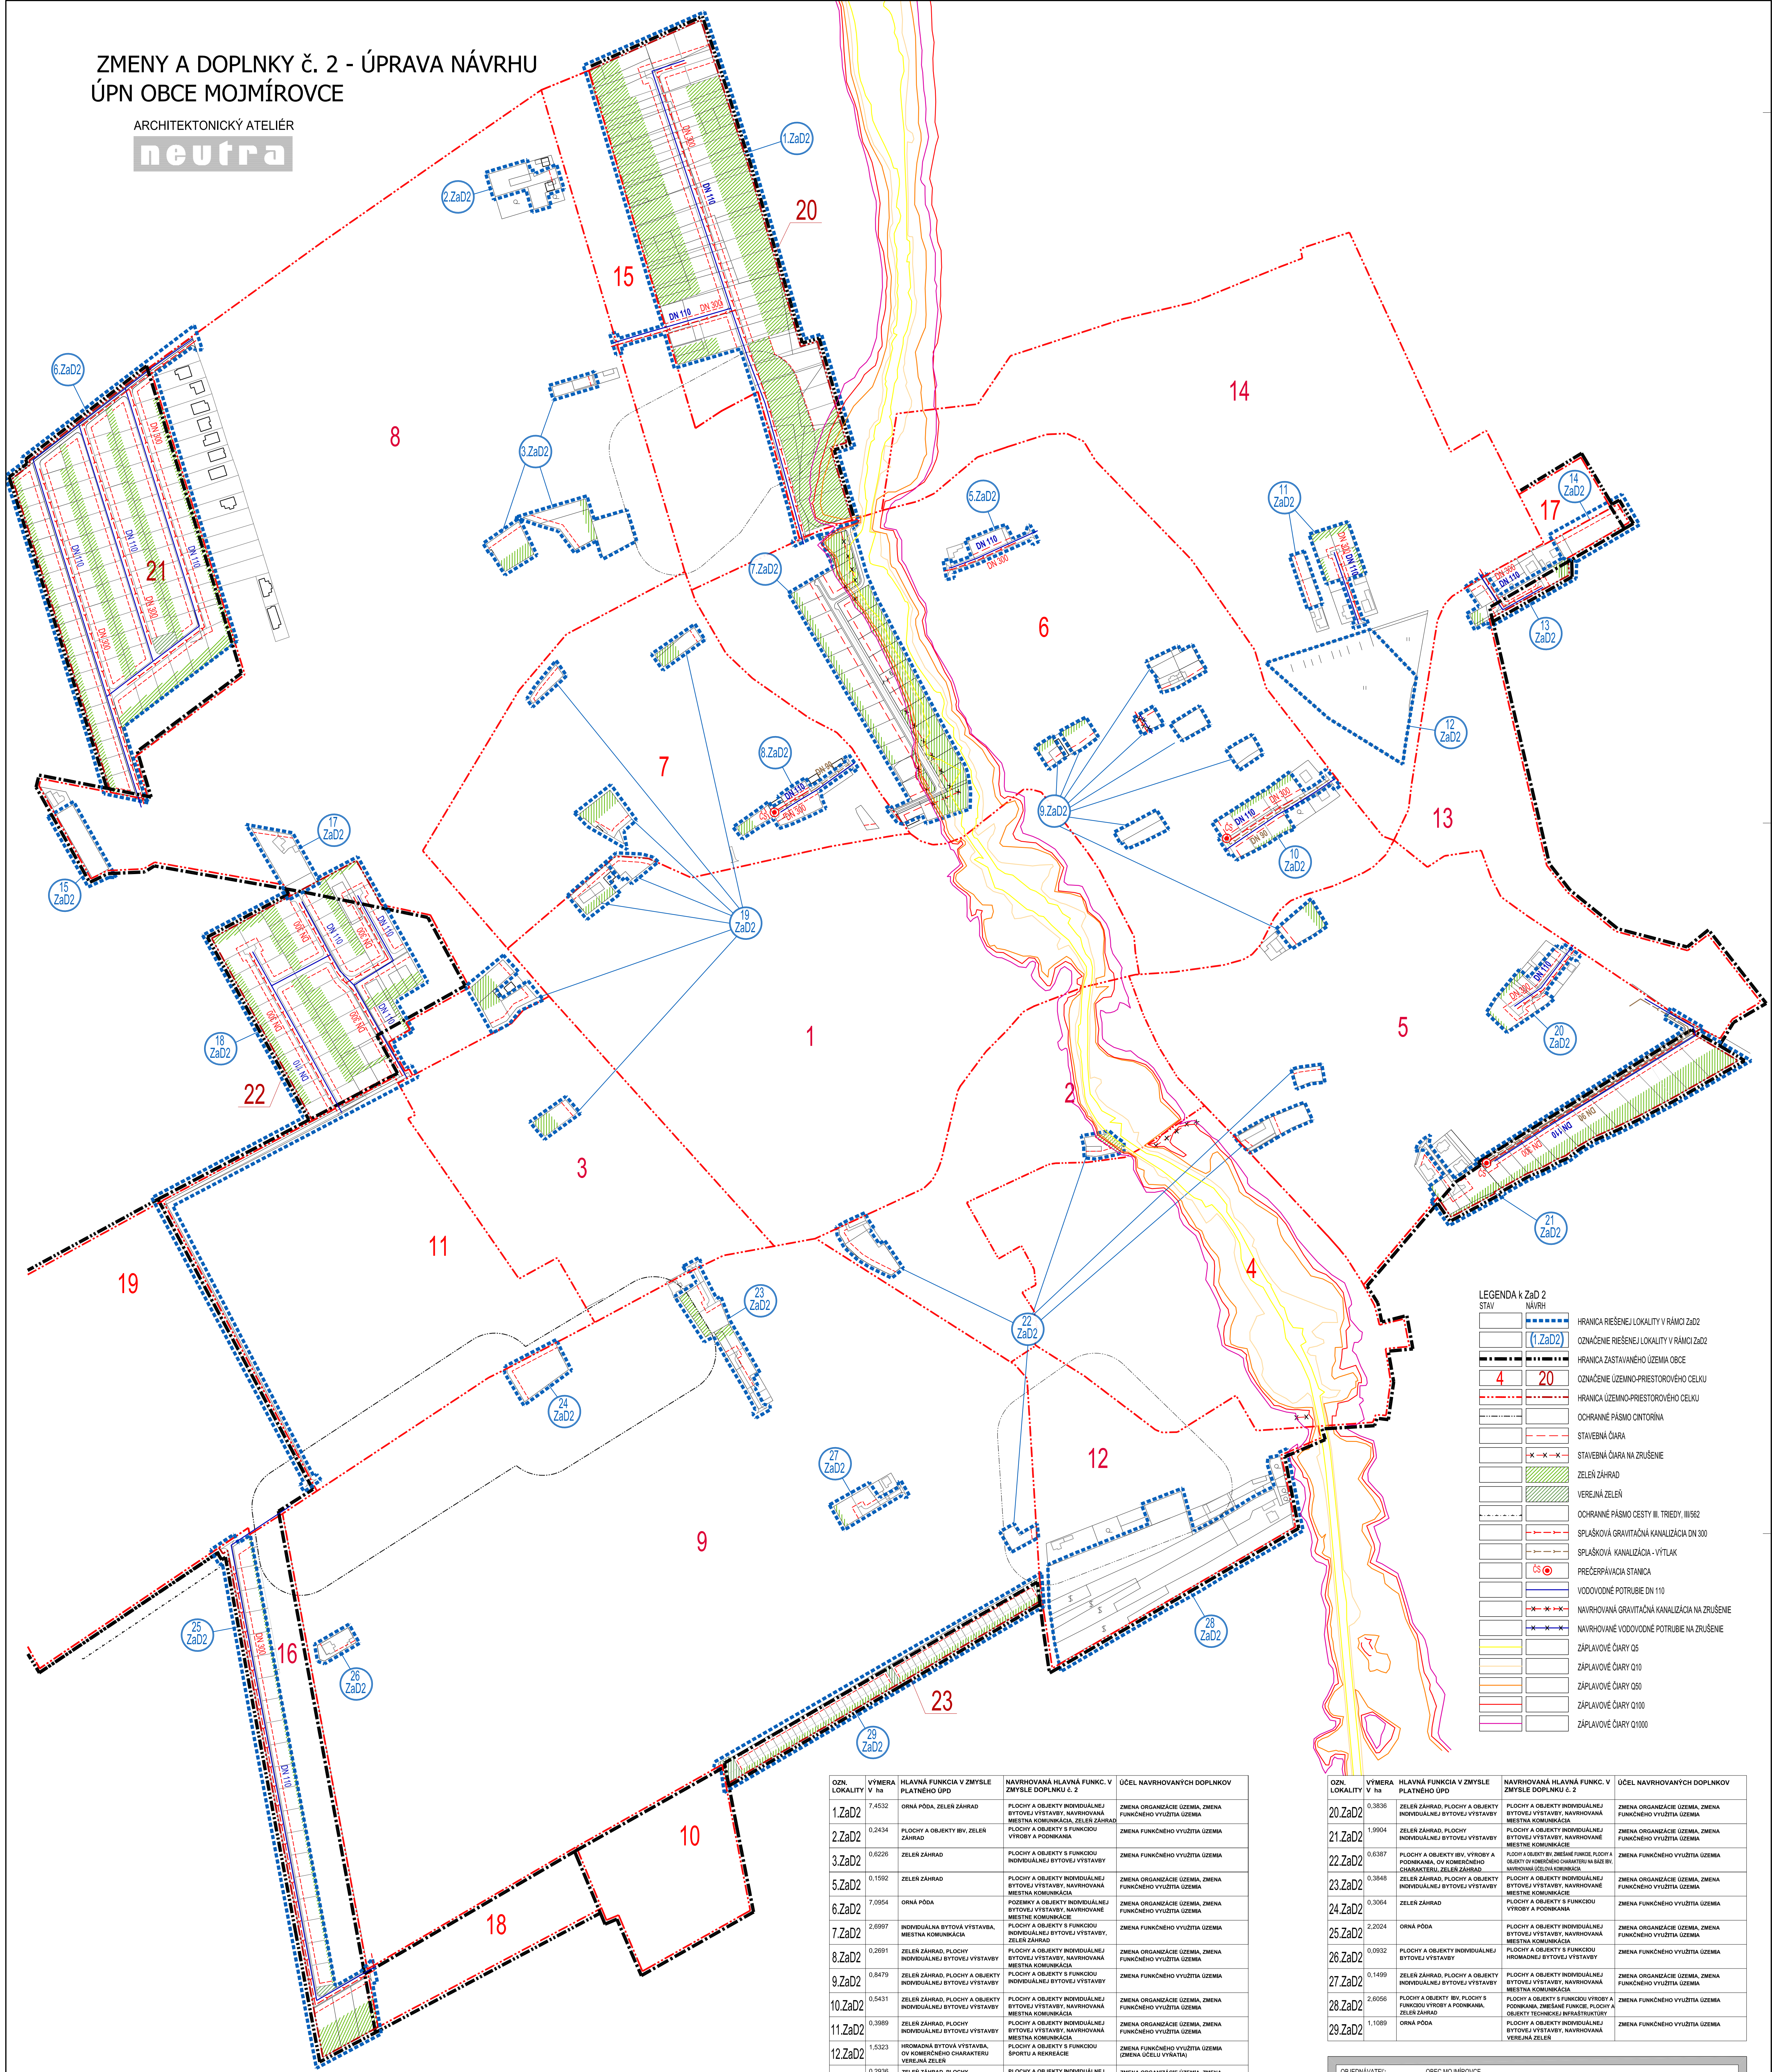

LEGENDA k ZsD 2
NÁVRH

[Symbol]	HRANICA RIEŠENEJ LOKALITY V RÁMCI ZsD2
[Symbol]	OZNAČENIE RIEŠENEJ LOKALITY V RÁMCI OBCE
[Symbol]	HRANICA ZASTAVANÉHO ÚZEMIA OBCE
[Symbol]	OZNAČENIE ÚZEMNO-PRIESTOROVÉHO CELKU
[Symbol]	HRANICA ÚZEMNO-PRIESTOROVÉHO CELKU
[Symbol]	OCHRANNÉ PÁSMO OCHRANY
[Symbol]	STAVEBNÁ ČIARA
[Symbol]	STAVEBNÁ ČIARA NA ZRUŠENIE
[Symbol]	ZELENÝ ZÁHRAD
[Symbol]	VEREJNÁ ZELEN
[Symbol]	OCHRANNÉ PÁSMO CESTY II. TREDY, III/562
[Symbol]	SPLAŠKOVÁ GRAVITAČNÁ KANALIZÁCIA DN 300
[Symbol]	SPLAŠKOVÁ KANALIZÁCIA - VÝTLAK
[Symbol]	PREČERPÁVACIA STANICA
[Symbol]	VODOVODNÉ POTRUBIE DN 110
[Symbol]	NAVROVANÁ GRAVITAČNÁ KANALIZÁCIA NA ZRUŠENIE
[Symbol]	NAVROVANÉ VODOVODNÉ POTRUBIE NA ZRUŠENIE
[Symbol]	ZAPLAVOVÉ ČIARY Q5
[Symbol]	ZAPLAVOVÉ ČIARY Q10
[Symbol]	ZAPLAVOVÉ ČIARY Q50
[Symbol]	ZAPLAVOVÉ ČIARY Q100
[Symbol]	ZAPLAVOVÉ ČIARY Q1000

OZN. LOKALITY	VÝMERA V ha	HLAVNÁ FUNKCIA V ZMYSLE PLATNÉHO ÚPD	NAVROVANÁ HLAVNÁ FUNKC. V ZMYSLE DOPLNKU č. 2	ÚČEL NAVROVANÝCH DOPLNKOV
1.ZsD2	7,4532	ORNÁ PŮDA, ZELENÝ ZÁHRAD	ZELENÝ ZÁHRAD, PLOCHY A OBJEKTY INDIVIDUÁLNEJ BYTOVEJ VÝSTAVBY, NAVROVANÁ MIEŠTNA KOMUNIKÁCIA, ZELENÝ ZÁHRAD	ZMENA ORGANIZÁCIE ÚZEMIA, ZMENA FUNKČNÉHO VÝUŽITIA ÚZEMIA
2.ZsD2	0,2434	PLOCHY A OBJEKTY BV, ZELENÝ ZÁHRAD	PLOCHY A OBJEKTY S FUNKCIOU VÝROBY A PODNIKANIA	ZMENA FUNKČNÉHO VÝUŽITIA ÚZEMIA
3.ZsD2	0,6228	ZELENÝ ZÁHRAD	PLOCHY A OBJEKTY S FUNKCIOU INDIVIDUÁLNEJ BYTOVEJ VÝSTAVBY	ZMENA FUNKČNÉHO VÝUŽITIA ÚZEMIA
5.ZsD2	0,1592	ZELENÝ ZÁHRAD	PLOCHY A OBJEKTY INDIVIDUÁLNEJ BYTOVEJ VÝSTAVBY, NAVROVANÁ MIEŠTNA KOMUNIKÁCIA	ZMENA ORGANIZÁCIE ÚZEMIA, ZMENA FUNKČNÉHO VÝUŽITIA ÚZEMIA
6.ZsD2	7,0954	ORNÁ PŮDA	PODNIKANIE A OBJEKTY INDIVIDUÁLNEJ BYTOVEJ VÝSTAVBY, NAVROVANÉ MIEŠTNE KOMUNIKÁCIE	ZMENA ORGANIZÁCIE ÚZEMIA, ZMENA FUNKČNÉHO VÝUŽITIA ÚZEMIA
7.ZsD2	2,6997	INDIVIDUÁLNA BYTOVÁ VÝSTAVBA, ZELENÝ ZÁHRAD	PLOCHY A OBJEKTY S FUNKCIOU INDIVIDUÁLNEJ BYTOVEJ VÝSTAVBY, ZELENÝ ZÁHRAD	ZMENA FUNKČNÉHO VÝUŽITIA ÚZEMIA
8.ZsD2	0,2891	ZELENÝ ZÁHRAD, PLOCHY INDIVIDUÁLNEJ BYTOVEJ VÝSTAVBY	PLOCHY A OBJEKTY INDIVIDUÁLNEJ BYTOVEJ VÝSTAVBY, NAVROVANÁ MIEŠTNA KOMUNIKÁCIA	ZMENA ORGANIZÁCIE ÚZEMIA, ZMENA FUNKČNÉHO VÝUŽITIA ÚZEMIA
9.ZsD2	0,8479	ZELENÝ ZÁHRAD, PLOCHY A OBJEKTY INDIVIDUÁLNEJ BYTOVEJ VÝSTAVBY	PLOCHY A OBJEKTY S FUNKCIOU INDIVIDUÁLNEJ BYTOVEJ VÝSTAVBY	ZMENA FUNKČNÉHO VÝUŽITIA ÚZEMIA
10.ZsD2	0,5431	ZELENÝ ZÁHRAD, PLOCHY A OBJEKTY INDIVIDUÁLNEJ BYTOVEJ VÝSTAVBY	PLOCHY A OBJEKTY INDIVIDUÁLNEJ BYTOVEJ VÝSTAVBY, NAVROVANÁ MIEŠTNA KOMUNIKÁCIA	ZMENA ORGANIZÁCIE ÚZEMIA, ZMENA FUNKČNÉHO VÝUŽITIA ÚZEMIA
11.ZsD2	0,3989	ZELENÝ ZÁHRAD, PLOCHY INDIVIDUÁLNEJ BYTOVEJ VÝSTAVBY	PLOCHY A OBJEKTY INDIVIDUÁLNEJ BYTOVEJ VÝSTAVBY, NAVROVANÉ MIEŠTNE KOMUNIKÁCIE	ZMENA ORGANIZÁCIE ÚZEMIA, ZMENA FUNKČNÉHO VÝUŽITIA ÚZEMIA
12.ZsD2	1,6323	HROMADNÁ BYTOVÁ VÝSTAVBA, OV KOMERČNÉHO CHARAKTERU VEREJNÁ ZELEN	PLOCHY A OBJEKTY S FUNKCIOU SPORTU A REKREÁCIE	ZMENA FUNKČNÉHO VÝUŽITIA ÚZEMIA (ZMENA ÚČELU VÝUŽITIA)
13.ZsD2	0,2936	ZELENÝ ZÁHRAD, PLOCHY INDIVIDUÁLNEJ BYTOVEJ VÝSTAVBY	PLOCHY A OBJEKTY INDIVIDUÁLNEJ BYTOVEJ VÝSTAVBY, NAVROVANÁ MIEŠTNA KOMUNIKÁCIA	ZMENA ORGANIZÁCIE ÚZEMIA, ZMENA FUNKČNÉHO VÝUŽITIA ÚZEMIA
14.ZsD2	0,2166	PLOCHY A OBJEKTY INDIVIDUÁLNEJ BYTOVEJ VÝSTAVBY	PLOCHY A OBJEKTY S FUNKCIOU VÝROBY A PODNIKANIA	ZMENA FUNKČNÉHO VÝUŽITIA ÚZEMIA
15.ZsD2	0,2053	ZELENÝ ZÁHRAD	PLOCHY A OBJEKTY S FUNKCIOU POĽNOHOSPODÁRSKEJ VÝROBY	ZMENA FUNKČNÉHO VÝUŽITIA ÚZEMIA
17.ZsD2	0,2916	ZELENÝ ZÁHRAD, PLOCHY A OBJEKTY INDIVIDUÁLNEJ BYTOVEJ VÝSTAVBY	PLOCHY A OBJEKTY SO ZMIEŠANÝMI FUNKCIAMI	ZMENA FUNKČNÉHO VÝUŽITIA ÚZEMIA
18.ZsD2	5,0224	ZELENÝ ZÁHRAD, ORNÁ PŮDA	PLOCHY A OBJEKTY INDIVIDUÁLNEJ BYTOVEJ VÝSTAVBY, NAVROVANÉ MIEŠTNE KOMUNIKÁCIE	ZMENA ORGANIZÁCIE ÚZEMIA, ZMENA FUNKČNÉHO VÝUŽITIA ÚZEMIA
19.ZsD2	0,9564	ZELENÝ ZÁHRAD	PLOCHY A OBJEKTY S FUNKCIOU INDIVIDUÁLNEJ BYTOVEJ VÝSTAVBY	ZMENA FUNKČNÉHO VÝUŽITIA ÚZEMIA

OZN. LOKALITY	VÝMERA V ha	HLAVNÁ FUNKCIA V ZMYSLE PLATNÉHO ÚPD	NAVROVANÁ HLAVNÁ FUNKC. V ZMYSLE DOPLNKU č. 2	ÚČEL NAVROVANÝCH DOPLNKOV
20.ZsD2	0,3836	ZELENÝ ZÁHRAD, PLOCHY A OBJEKTY INDIVIDUÁLNEJ BYTOVEJ VÝSTAVBY	PLOCHY A OBJEKTY INDIVIDUÁLNEJ BYTOVEJ VÝSTAVBY, NAVROVANÁ MIEŠTNA KOMUNIKÁCIA	ZMENA ORGANIZÁCIE ÚZEMIA, ZMENA FUNKČNÉHO VÝUŽITIA ÚZEMIA
21.ZsD2	1,9904	ZELENÝ ZÁHRAD, PLOCHY INDIVIDUÁLNEJ BYTOVEJ VÝSTAVBY	PLOCHY A OBJEKTY INDIVIDUÁLNEJ BYTOVEJ VÝSTAVBY, NAVROVANÉ MIEŠTNE KOMUNIKÁCIE	ZMENA ORGANIZÁCIE ÚZEMIA, ZMENA FUNKČNÉHO VÝUŽITIA ÚZEMIA
22.ZsD2	0,6387	PLOCHY A OBJEKTY BV, VÝROBY A PODNIKANIA, OV KOMERČNÉHO CHARAKTERU, ZELENÝ ZÁHRAD	PLOCHY A OBJEKTY, ZMIEŠANÉ FUNKCIE, PLOCHY A OBJEKTY INDIVIDUÁLNEJ BYTOVEJ VÝSTAVBY, NAVROVANÁ MIEŠTNA KOMUNIKÁCIA	ZMENA FUNKČNÉHO VÝUŽITIA ÚZEMIA
23.ZsD2	0,3848	ZELENÝ ZÁHRAD, PLOCHY A OBJEKTY INDIVIDUÁLNEJ BYTOVEJ VÝSTAVBY	PLOCHY A OBJEKTY INDIVIDUÁLNEJ BYTOVEJ VÝSTAVBY, NAVROVANÉ MIEŠTNE KOMUNIKÁCIE	ZMENA ORGANIZÁCIE ÚZEMIA, ZMENA FUNKČNÉHO VÝUŽITIA ÚZEMIA
24.ZsD2	0,3064	ZELENÝ ZÁHRAD	PLOCHY A OBJEKTY S FUNKCIOU VÝROBY A PODNIKANIA	ZMENA FUNKČNÉHO VÝUŽITIA ÚZEMIA
25.ZsD2	2,2024	ORNÁ PŮDA	PLOCHY A OBJEKTY INDIVIDUÁLNEJ BYTOVEJ VÝSTAVBY, NAVROVANÁ MIEŠTNA KOMUNIKÁCIA	ZMENA ORGANIZÁCIE ÚZEMIA, ZMENA FUNKČNÉHO VÝUŽITIA ÚZEMIA
26.ZsD2	0,0932	PLOCHY A OBJEKTY INDIVIDUÁLNEJ BYTOVEJ VÝSTAVBY	PLOCHY A OBJEKTY S FUNKCIOU HROMADNEJ BYTOVEJ VÝSTAVBY	ZMENA FUNKČNÉHO VÝUŽITIA ÚZEMIA
27.ZsD2	0,1499	ZELENÝ ZÁHRAD, PLOCHY A OBJEKTY INDIVIDUÁLNEJ BYTOVEJ VÝSTAVBY	PLOCHY A OBJEKTY INDIVIDUÁLNEJ BYTOVEJ VÝSTAVBY, NAVROVANÁ MIEŠTNA KOMUNIKÁCIA	ZMENA ORGANIZÁCIE ÚZEMIA, ZMENA FUNKČNÉHO VÝUŽITIA ÚZEMIA
28.ZsD2	2,6056	PLOCHY A OBJEKTY BV, PLOCHY S FUNKCIOU VÝROBY A PODNIKANIA, ZELENÝ ZÁHRAD	PLOCHY A OBJEKTY S FUNKCIOU VÝROBY A PODNIKANIA, ZMIEŠANÉ FUNKCIE, PLOCHY A OBJEKTY TECHNICKÉJ INFRAŠTRUKTÚRY	ZMENA FUNKČNÉHO VÝUŽITIA ÚZEMIA
29.ZsD2	1,1089	ORNÁ PŮDA	PLOCHY A OBJEKTY INDIVIDUÁLNEJ BYTOVEJ VÝSTAVBY, NAVROVANÁ VEREJNÁ ZELEN	ZMENA FUNKČNÉHO VÝUŽITIA ÚZEMIA

OBJEDNÁVATEL: OBEC MOJMÍROVCE
SPRACOVATEL: NEUTRA - ARCHITEKTONICKÝ ATELIER, FARSKÁ 1, 949 01 NITRA
ZODPOVEDNÝ PROJEKTANT: ING. ARCH. PETER RIZDA

TEL/FAX: 037/6579482
PROJEKTANT: ING. LUCIA ČERNÁ

KRAJ: NITRANSKÝ
OKRES: NITRA
MIESKA: 1:2880
FORMÁT: 16 A4
DÁTUM: 05 / 2019

7

NÁZOV VÝKRESU: VÝKRES RIEŠENIA VEREJNEHO TECHNICKÉHO VYBAVENIA OBCE - KONCEPCIA VODNÉHO HOSPODÁRSTVA