ZMENY A DOPLNKY č. 2 - ÚPRAVA NÁVRHU
ÚPN OBCE MOJMÍROVCE

ARCHITEKTONICKÝ ATELIÉR
neutra

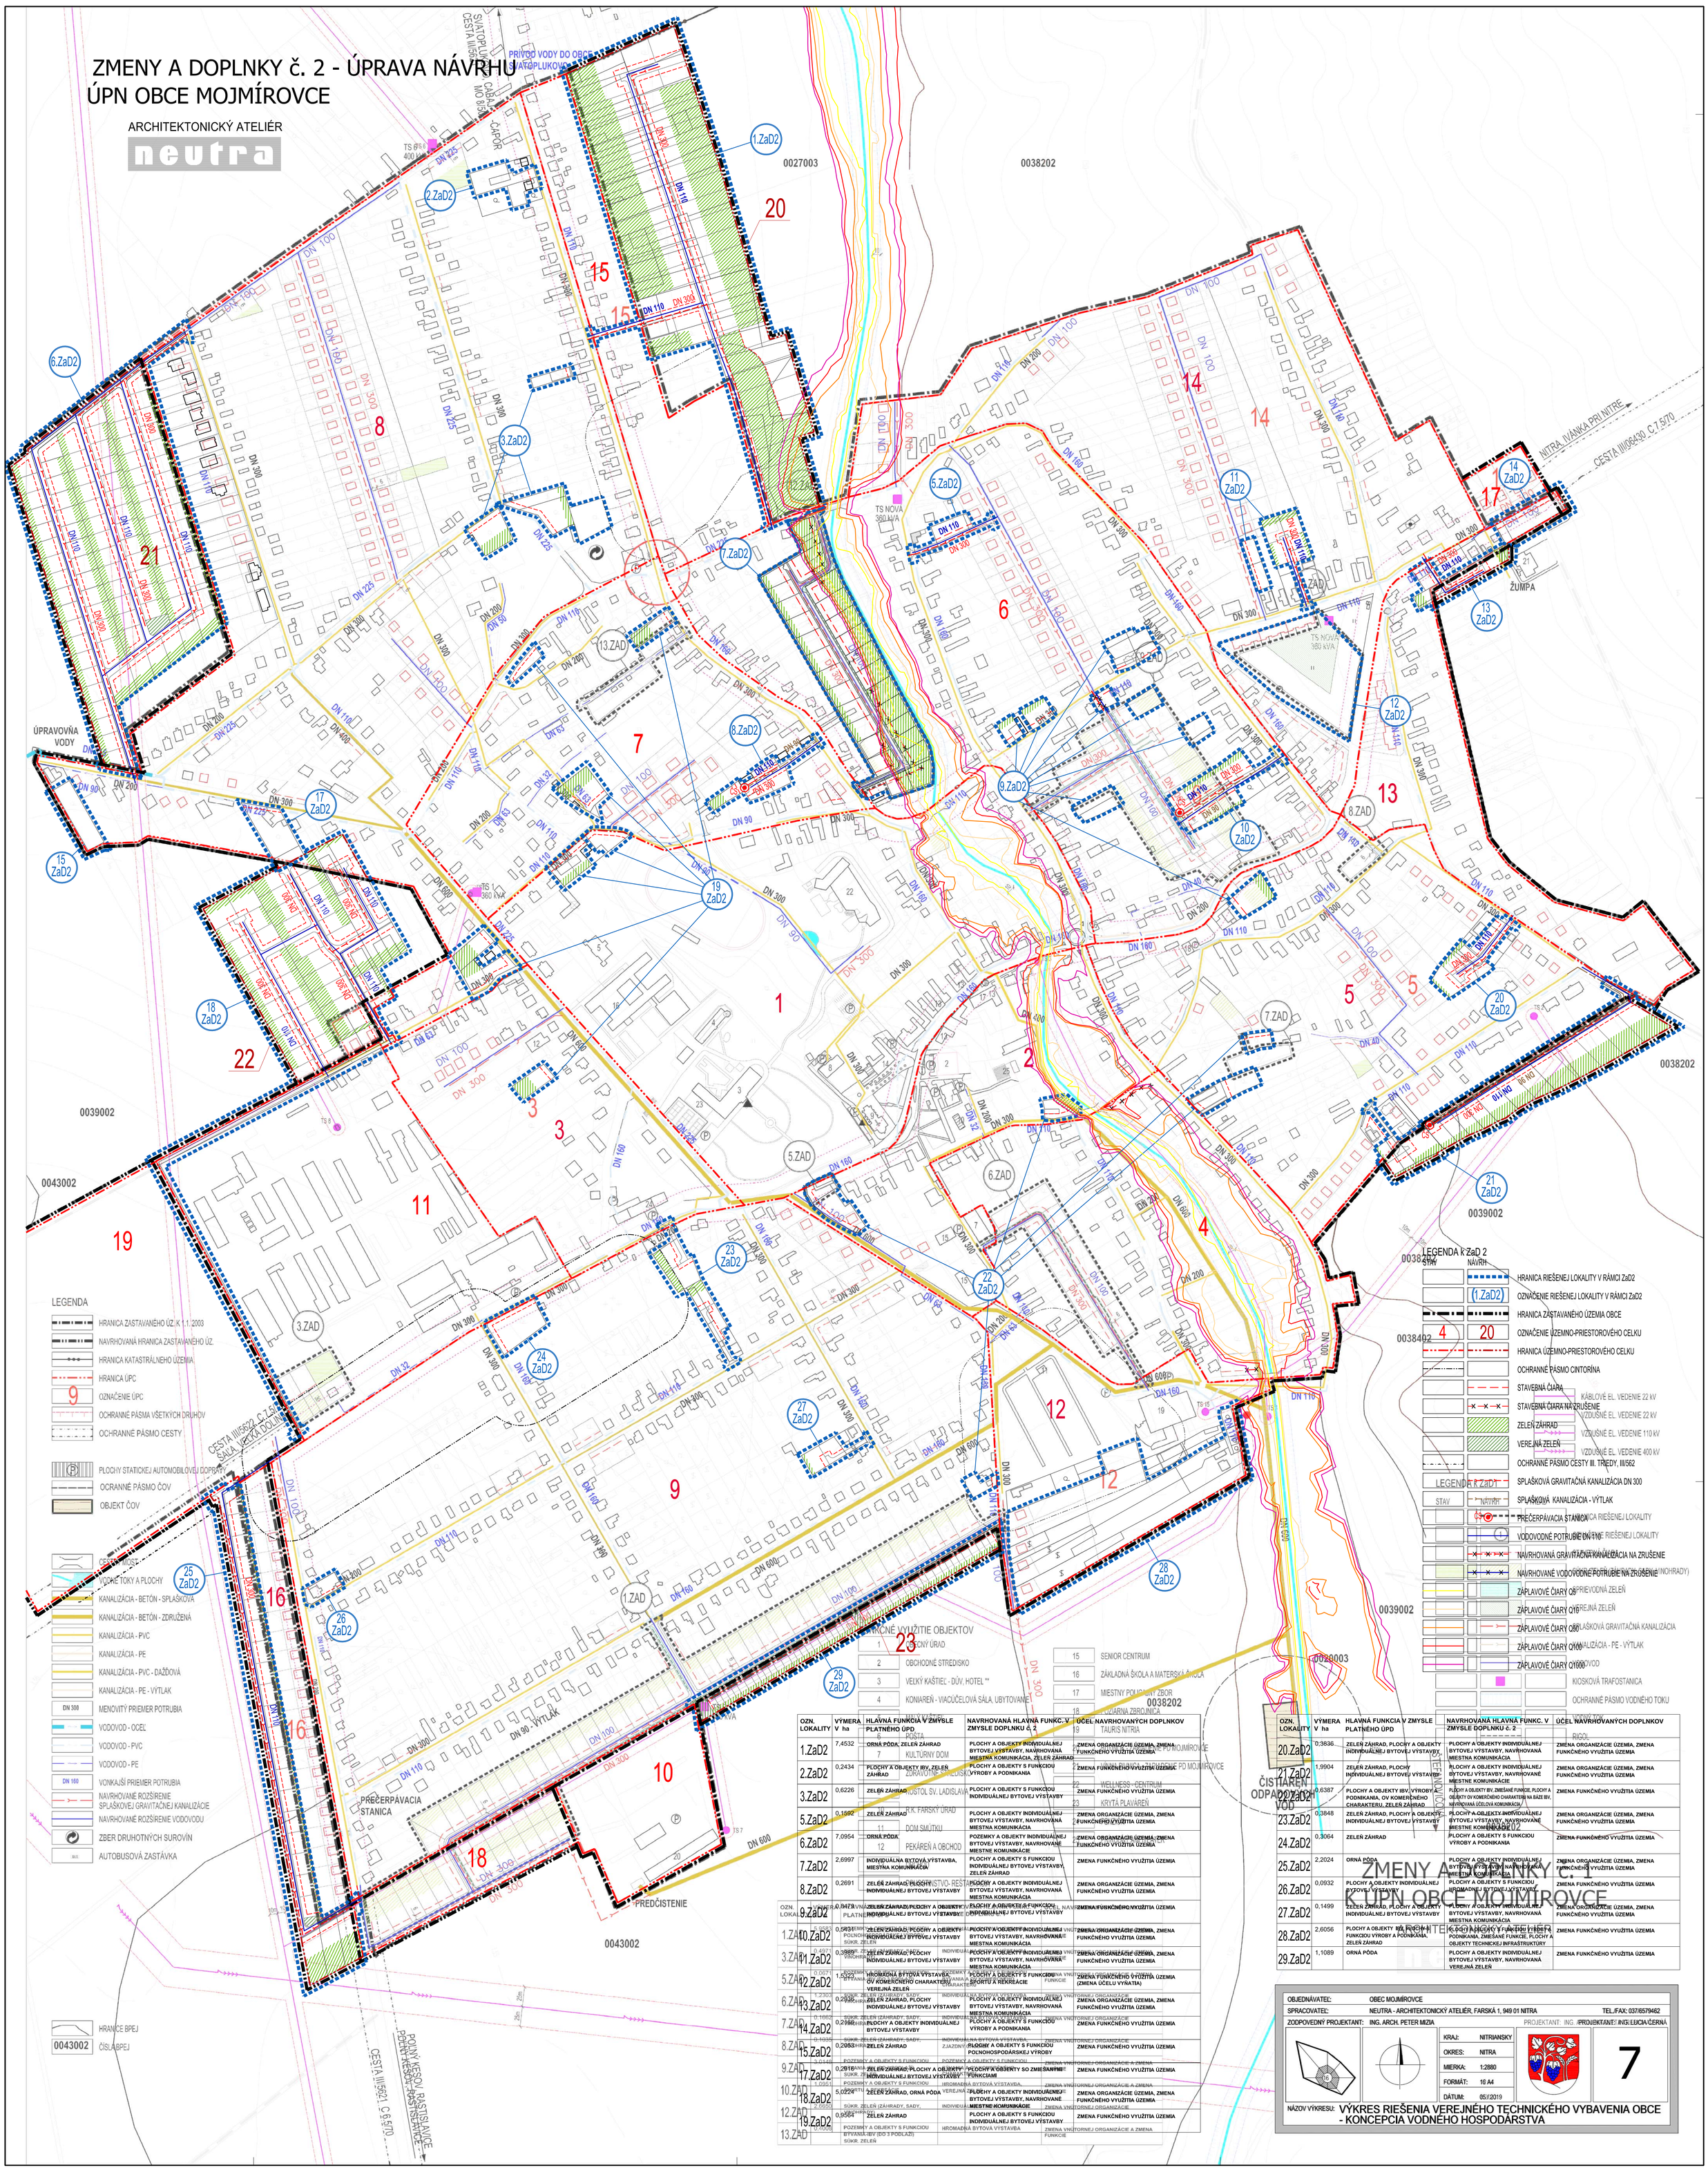

LEGENDA

- HRANICA ZASTAVANÉHO ÚZ K 1.1.2003
- NAVRHOVANÁ HRANICA ZASTAVANÉHO ÚZ
- HRANICA KATASTRÁLNEHO ÚZEMIA
- HRANICA ÚPC
- 9 OZNAČENIE ÚPC
- OCHRANNÉ PÁSMA VŠETKÝCH DRUHOV
- OCHRANNÉ PÁSMO CESTY
- PLOCHY STATICKEJ AUTOMOBILOVEJ DOPRAVY
- OCRANNÉ PÁSMO ČOV
- OBJEKT ČOV
- CESTNÝ MOST
- VODNÉ TOKY A PLOCHY
- KANALIZÁCIA - BETÓN - SPLAŠKOVÁ
- KANALIZÁCIA - BETÓN - ZDRUŽENÁ
- KANALIZÁCIA - PVC
- KANALIZÁCIA - PE
- KANALIZÁCIA - PVC - DAŽĎOVÁ
- KANALIZÁCIA - PE - VÝTLAK
- DN 300 MENOVITÝ PRIEMER POTRUBIA
- VODOVOD - OCEĽ
- VODOVOD - PVC
- VODOVOD - PE
- DN 160 VONKAJŠÍ PRIEMER POTRUBIA
- NAVRHOVANÉ ROZŠÍRENIE SPLAŠKOVEJ GRAVITAČNEJ KANALIZÁCIE
- NAVRHOVANÉ ROZŠÍRENIE VODOVODU
- ZBER DRUHOTNÝCH SUROVÍN
- AUTOBUSOVÁ ZASTÁVKA
- HRANICE BPEJ
- 0043002 ČÍSLA BPEJ

LEGENDA k ZaD 2

STAV	NÁVRH	
		HRANICA RIEŠENEJ LOKALITY V RÁMCI ZaD2
	(1.ZaD2)	OZNAČENIE RIEŠENEJ LOKALITY V RÁMCI ZaD2
		HRANICA ZASTAVANÉHO ÚZEMIA OBCE
4	20	OZNAČENIE ÚZEMNO-PRIESTOROVÉHO CELKU
		HRANICA ÚZEMNO-PRIESTOROVÉHO CELKU
		OCHRANNÉ PÁSMO CINTORÍNA
		STAVEBNÁ ČIARA
		STAVEBNÁ ČIARA NA ZRUŠENIE
		ZELEŇ ZÁHRAD
		VEREJNÁ ZELEŇ
		OCHRANNÉ PÁSMO CESTY III. TRIEDY, III/562
LEGENDA k ZaD1		SPLAŠKOVÁ GRAVITAČNÁ KANALIZÁCIA DN 300
STAV	NÁVRH	SPLAŠKOVÁ KANALIZÁCIA - VÝTLAK
		PREČERPÁVACIA STANICA
		VODOVODNÉ POTRUBIE DN 110
		NAVRHOVANÁ GRAVITAČNÁ KANALIZÁCIA NA ZRUŠENIE
		NAVRHOVANÉ VODOVODNÉ POTRUBIE NA ZRUŠENIE
		ZÁPLAVOVÉ ČIARY Q5
		ZÁPLAVOVÉ ČIARY Q10
		ZÁPLAVOVÉ ČIARY Q50
		ZÁPLAVOVÉ ČIARY Q100
		ZÁPLAVOVÉ ČIARY Q1000
		KIOSKOVÁ TRAFOSTANICA
		OCHRANNÉ PÁSMO VODNÉHO TOKU

OZN. LOKALITY	VÝMERA V ha	HLAVNÁ FUNKCIA V ZMYSLE PLATNÉHO ÚPD	NAVRHOVANÁ HLAVNÁ FUNKC. V ZMYSLE DOPLNKU č. 2	ÚČEL NAVRHOVANÝCH DOPLNKOV
1.ZaD2	7,4532	ORNÁ PÔDA, ZELEŇ ZÁHRAD	PLOCHY A OBJEKTY INDIVIDUÁLNEJ BYTOVEJ VÝSTAVBY, NAVRHOVANÁ MIESTNA KOMUNIKÁCIA, ZELEŇ ZÁHRAD	ZMENA ORGANIZÁCIE ÚZEMIA, ZMENA FUNKČNÉHO VYUŽITIA ÚZEMIA
2.ZaD2	0,2434	PLOCHY A OBJEKTY IBV, ZELEŇ ZÁHRAD	PLOCHY A OBJEKTY S FUNKCIOU VÝROBY A PODNIKANIA	ZMENA FUNKČNÉHO VYUŽITIA ÚZEMIA
3.ZaD2	0,6226	ZELEŇ ZÁHRAD	PLOCHY A OBJEKTY S FUNKCIOU INDIVIDUÁLNEJ BYTOVEJ VÝSTAVBY	ZMENA FUNKČNÉHO VYUŽITIA ÚZEMIA
5.ZaD2	0,1592	ZELEŇ ZÁHRAD	PLOCHY A OBJEKTY INDIVIDUÁLNEJ BYTOVEJ VÝSTAVBY, NAVRHOVANÁ MIESTNA KOMUNIKÁCIA	ZMENA ORGANIZÁCIE ÚZEMIA, ZMENA FUNKČNÉHO VYUŽITIA ÚZEMIA
6.ZaD2	7,0954	ORNÁ PÔDA	POZEMKY A OBJEKTY INDIVIDUÁLNEJ BYTOVEJ VÝSTAVBY, NAVRHOVANÉ MIESTNE KOMUNIKÁCIE	ZMENA ORGANIZÁCIE ÚZEMIA, ZMENA FUNKČNÉHO VYUŽITIA ÚZEMIA
7.ZaD2	2,6997	INDIVIDUÁLNA BYTOVÁ VÝSTAVBA, MIESTNA KOMUNIKÁCIA	PLOCHY A OBJEKTY S FUNKCIOU INDIVIDUÁLNEJ BYTOVEJ VÝSTAVBY, ZELEŇ ZÁHRAD	ZMENA FUNKČNÉHO VYUŽITIA ÚZEMIA
8.ZaD2	0,2691	ZELEŇ ZÁHRAD, PLOCHY INDIVIDUÁLNEJ BYTOVEJ VÝSTAVBY	PLOCHY A OBJEKTY INDIVIDUÁLNEJ BYTOVEJ VÝSTAVBY, NAVRHOVANÁ MIESTNA KOMUNIKÁCIA	ZMENA ORGANIZÁCIE ÚZEMIA, ZMENA FUNKČNÉHO VYUŽITIA ÚZEMIA
9.ZaD2	0,8473	ZELEŇ ZÁHRAD, PLOCHY A OBJEKTY INDIVIDUÁLNEJ BYTOVEJ VÝSTAVBY	PLOCHY A OBJEKTY S FUNKCIOU INDIVIDUÁLNEJ BYTOVEJ VÝSTAVBY	ZMENA FUNKČNÉHO VYUŽITIA ÚZEMIA
10.ZaD2	0,5421	ZELEŇ ZÁHRAD, PLOCHY A OBJEKTY INDIVIDUÁLNEJ BYTOVEJ VÝSTAVBY	PLOCHY A OBJEKTY INDIVIDUÁLNEJ BYTOVEJ VÝSTAVBY, NAVRHOVANÁ MIESTNA KOMUNIKÁCIA	ZMENA ORGANIZÁCIE ÚZEMIA, ZMENA FUNKČNÉHO VYUŽITIA ÚZEMIA
11.ZaD2	0,3989	ZELEŇ ZÁHRAD, PLOCHY INDIVIDUÁLNEJ BYTOVEJ VÝSTAVBY	PLOCHY A OBJEKTY INDIVIDUÁLNEJ BYTOVEJ VÝSTAVBY, NAVRHOVANÁ MIESTNA KOMUNIKÁCIA	ZMENA ORGANIZÁCIE ÚZEMIA, ZMENA FUNKČNÉHO VYUŽITIA ÚZEMIA
12.ZaD2	1,5323	HROMADNÁ BYTOVÁ VÝSTAVBA, OV KOMERČNÉHO CHARAKTERU, VEREJNÁ ZEĽEŇ	PLOCHY A OBJEKTY S FUNKCIOU ŠPORTU A REKREÁCIE	ZMENA FUNKČNÉHO VYUŽITIA ÚZEMIA (ZMENA ÚČELU VYŇATIA)
13.ZaD2	0,2936	ZELEŇ ZÁHRAD, PLOCHY INDIVIDUÁLNEJ BYTOVEJ VÝSTAVBY	PLOCHY A OBJEKTY INDIVIDUÁLNEJ BYTOVEJ VÝSTAVBY, NAVRHOVANÁ MIESTNA KOMUNIKÁCIA	ZMENA ORGANIZÁCIE ÚZEMIA, ZMENA FUNKČNÉHO VYUŽITIA ÚZEMIA
14.ZaD2	0,2186	PLOCHY A OBJEKTY INDIVIDUÁLNEJ BYTOVEJ VÝSTAVBY	PLOCHY A OBJEKTY S FUNKCIOU VÝROBY A PODNIKANIA	ZMENA FUNKČNÉHO VYUŽITIA ÚZEMIA
15.ZaD2	0,2053	ZELEŇ ZÁHRAD	PLOCHY A OBJEKTY S FUNKCIOU POĽNOHOSPODÁRSKEJ VÝROBY	ZMENA FUNKČNÉHO VYUŽITIA ÚZEMIA
17.ZaD2	0,2916	ZELEŇ ZÁHRAD, PLOCHY A OBJEKTY INDIVIDUÁLNEJ BYTOVEJ VÝSTAVBY	PLOCHY A OBJEKTY SO ZMIESANÝMI FUNKCIAMI	ZMENA FUNKČNÉHO VYUŽITIA ÚZEMIA
18.ZaD2	5,0224	ZELEŇ ZÁHRAD, ORNÁ PÔDA	PLOCHY A OBJEKTY INDIVIDUÁLNEJ BYTOVEJ VÝSTAVBY, NAVRHOVANÉ MIESTNE KOMUNIKÁCIE	ZMENA ORGANIZÁCIE ÚZEMIA, ZMENA FUNKČNÉHO VYUŽITIA ÚZEMIA
19.ZaD2	0,9564	ZELEŇ ZÁHRAD	PLOCHY A OBJEKTY S FUNKCIOU INDIVIDUÁLNEJ BYTOVEJ VÝSTAVBY	ZMENA FUNKČNÉHO VYUŽITIA ÚZEMIA

OZN. LOKALITY	VÝMERA V ha	HLAVNÁ FUNKCIA V ZMYSLE PLATNÉHO ÚPD	NAVRHOVANÁ HLAVNÁ FUNKC. V ZMYSLE DOPLNKU č. 2	ÚČEL NAVRHOVANÝCH DOPLNKOV
20.ZaD2	0,3836	ZELEŇ ZÁHRAD, PLOCHY A OBJEKTY INDIVIDUÁLNEJ BYTOVEJ VÝSTAVBY	PLOCHY A OBJEKTY INDIVIDUÁLNEJ BYTOVEJ VÝSTAVBY, NAVRHOVANÁ MIESTNA KOMUNIKÁCIA	ZMENA ORGANIZÁCIE ÚZEMIA, ZMENA FUNKČNÉHO VYUŽITIA ÚZEMIA
21.ZaD2	1,9904	ZELEŇ ZÁHRAD, PLOCHY INDIVIDUÁLNEJ BYTOVEJ VÝSTAVBY	PLOCHY A OBJEKTY INDIVIDUÁLNEJ BYTOVEJ VÝSTAVBY, NAVRHOVANÉ MIESTNE KOMUNIKÁCIE	ZMENA ORGANIZÁCIE ÚZEMIA, ZMENA FUNKČNÉHO VYUŽITIA ÚZEMIA
22.ZaD2	0,6387	PLOCHY A OBJEKTY IBV, VÝROBY A PODNIKANIA, OV KOMERČNÉHO CHARAKTERU, ZELEŇ ZÁHRAD	PLOCHY A OBJEKTY IBV, ZMIEŠANÉ FUNKCIE, PLOCHY A OBJEKTY OV KOMERČNÉHO CHARAKTERU NA BÁZE IBV, NAVRHOVANÁ ÚČELOVÁ KOMUNIKÁCIA	ZMENA FUNKČNÉHO VYUŽITIA ÚZEMIA
23.ZaD2	0,3848	ZELEŇ ZÁHRAD, PLOCHY A OBJEKTY INDIVIDUÁLNEJ BYTOVEJ VÝSTAVBY	PLOCHY A OBJEKTY INDIVIDUÁLNEJ BYTOVEJ VÝSTAVBY, NAVRHOVANÉ MIESTNE KOMUNIKÁCIE	ZMENA ORGANIZÁCIE ÚZEMIA, ZMENA FUNKČNÉHO VYUŽITIA ÚZEMIA
24.ZaD2	0,3064	ZELEŇ ZÁHRAD	PLOCHY A OBJEKTY S FUNKCIOU VÝROBY A PODNIKANIA	ZMENA FUNKČNÉHO VYUŽITIA ÚZEMIA
25.ZaD2	2,2024	ORNÁ PÔDA	PLOCHY A OBJEKTY INDIVIDUÁLNEJ BYTOVEJ VÝSTAVBY, NAVRHOVANÁ MIESTNA KOMUNIKÁCIA	ZMENA ORGANIZÁCIE ÚZEMIA, ZMENA FUNKČNÉHO VYUŽITIA ÚZEMIA
26.ZaD2	0,0932	PLOCHY A OBJEKTY INDIVIDUÁLNEJ BYTOVEJ VÝSTAVBY	PLOCHY A OBJEKTY S FUNKCIOU HROMADNEJ BYTOVEJ VÝSTAVBY	ZMENA FUNKČNÉHO VYUŽITIA ÚZEMIA
27.ZaD2	0,1499	ZELEŇ ZÁHRAD, PLOCHY A OBJEKTY INDIVIDUÁLNEJ BYTOVEJ VÝSTAVBY	PLOCHY A OBJEKTY INDIVIDUÁLNEJ BYTOVEJ VÝSTAVBY, NAVRHOVANÁ MIESTNA KOMUNIKÁCIA	ZMENA ORGANIZÁCIE ÚZEMIA, ZMENA FUNKČNÉHO VYUŽITIA ÚZEMIA
28.ZaD2	2,6056	PLOCHY A OBJEKTY IBV, PLOCHY S FUNKCIOU VÝROBY A PODNIKANIA, ZMIEŠANÉ FUNKCIE, PLOCHY A OBJEKTY TECHNICKEJ INFRAŠTRUKTÚRY	PLOCHY A OBJEKTY S FUNKCIOU VÝROBY A PODNIKANIA, ZMIEŠANÉ FUNKCIE, PLOCHY A OBJEKTY TECHNICKEJ INFRAŠTRUKTÚRY, ZELEŇ ZÁHRAD	ZMENA FUNKČNÉHO VYUŽITIA ÚZEMIA
29.ZaD2	1,1089	ORNÁ PÔDA	PLOCHY A OBJEKTY INDIVIDUÁLNEJ BYTOVEJ VÝSTAVBY, NAVRHOVANÁ VEREJNÁ ZEĽEŇ	ZMENA FUNKČNÉHO VYUŽITIA ÚZEMIA

ZMENY A DOPLNKY č. 1
K ÚPN OBCE MOJMÍROVCE

OBJEDNÁVATEĽ:	OBEC MOJMÍROVCE
SPRACOVATEĽ:	NEUTRA - ARCHITEKTONICKÝ ATELIÉR, FARSKÁ 1, 949 01 NITRA — TEL./FAX: 037/6579462
ZODPOVEDNÝ PROJEKTANT:	ING. ARCH. PETER MIZIA — PROJEKTANT: ING. LÍVIA ČERNÁ

KRAJ:	NITRIANSKY
OKRES:	NITRA
MIERKA:	1:2880
FORMÁT:	16 A4
DÁTUM:	05/.2019

7

NÁZOV VÝKRESU: VÝKRES RIEŠENIA VEREJNÉHO TECHNICKÉHO VYBAVENIA OBCE - KONCEPCIA VODNÉHO HOSPODÁRSTVA