

LEGENDA		
STAV	NÁVRH	VÝHLAD
		PLOCHY ZASTAVANÉ
		PLOCHY OSTATNÉ (CESTA, NEÚRODNÁ PÓDA, POČNÁ CESTA)
		OBJEKTY VYHOVUJÚCE
		OBJEKTY DREVENÍ
		VÝDANE ÚZEMNÉ ROZHODNUTIA PRE RODINNÉ DOMY
		OBJEKTY NEVYHOVUJÚCE
		PLOCHY POMIENČENÉ V HODINE PRE OBÝTNÉ ÚZEMIE Z DÔVODU OCHRANY PŮDY PODLA NARIADENA VLÁDY Č. 56/2013 Z.Z.
		PLOCHY POMIENČENÉ VHODNE PRE OBÝTNÉ ÚZEMIE Z DÔVODU EVIDOVANIA ZOSLUŽBY PŮDY
		PLOCHY POMIENČENÉ VHODNE PRE OBÝTNÉ ÚZEMIE Z DÔVODU OCHRANNÝCH PRÁRUM, ČISTOTY

NOVÝM VEREJNOSPŮSOBNÝM STAVIEB A ZÁVÄZNÝCH ČISTÍ RIEŠENIA

ZA VÝHODU MONITOROVANIE ZÁVÄZNÉHO PROSTREDIA (PREVAŽUJE ZA AKTUÁLIZOVANIE ÚPV-VUC ZÁRMSKEHO KRAJA)

1. Získanie nových priestorov pre čistiť zariadenia
2. Priebežná údržba odpadových vôd (centrálne oboje, namiesto exteriéru objektu ubehuje úniku, ...)
3. Získanie (základu) a ich včasné vyladenie samostatných čistiacich súkromných prívodov
4. Turistické a mestské odpočívadlá
5. Rekonštrukcia čistiť a liniov (vratné motorov), nové čistiť linie (liniov Dravského Veselého a do Dravského Potoka)
6. Rekonštrukcia čistiť a liniov komunálnych a priemyselných, rekonštrukcia existujúcich miestnych komunálnych
7. Opatrenia bodových a liniových zariadení na komunikáciách
8. Vytváranie stavieb čistiť a rekonštrukcia existujúcich čistiť a liniov, stavieb a stávkovej odpadovej
9. Rekonštrukcia vlnitých odpadov a NMR, stavby nových verejných odpadov a NMR,
10. Stavby stavby vlnitých technológií monitorovania odpadov a bezpečnostného systému
11. Sociálne typy (resp. priestorové) a dočasné náklady na
12. Sociálne typy a rekonštrukcia, dočasné a miestne náklady na objekty a analýzu Z
13. Rozšírenie čistiť
14. Získanie občianskeho podniku a súvisiace stavby, rekonštrukcia existujúcich vodovodného systému
15. Získanie celostrojnej spolupráce kanalizácie a súvisiace stavby
16. Získanie Spoločného areálu a športovískového zariadenie
17. Lokálne športiská
18. Detekcie škôd
19. Cyklistické trasy, turistické trasy, plochy a súvisiace zariadenia
20. Rekonštrukcia motorov, laviek a prepravov, brehov vodných tokov, vodných tokov
21. Protipožiarne úpravy
22. Dobudovanie kanalizácie
23. Telekomunikačné zariadenia a siete
24. Získanie nových liniov VNA a NMR vodovod a športískov, rekonštrukcia existujúcich elektrických zariadení
25. Kompostovacie - občanské kompostovacie
26. Odpočívadlové zóny (park & lesopark)
27. Štandardy nových technických stavieb
28. Zberové miesta odpadov a zber odpadov
29. Vynútenie zberov

Opatrenia v uzemi (podľa § 108, ods. 2, písm. b zákona č. 50/1976 Zb. v platnom znení)

1. Vytváranie verejných priestorov
2. Nie je potrebné vykonávať, postúpanie nie príslušnosti sprístupnenie poberebných plôch
3. Rekonštrukcia verejných priestorov
4. Nie je potrebné vykonávať, postúpanie nie príslušnosti sprístupnenie poberebných plôch

FUNKČNÉ A PRIESTOROVÉ JEDNOTKY	ZOZNAM OBČANSKÉ
URBANISTICKÉ REGULATÍVY	1. PENZIÓN BEŠKOVY
A UZEMIE OBYTNÉ RD (VRÁTANE OBČANSKEJ VYBAVENOSTI)	2. PREDAJ STAVEBNÝH
B UZEMIE OBYTNÉ BD (VRÁTANE OBČANSKEJ VYBAVENOSTI)	3. KULTÚRNY DOM
C UZEMIE ŠPORTU	4. OBECTNÝ UBYTOK
D UZEMIE REKREÁCIE	5. ZÁKLADNÁ ŠKOLA
E UZEMIE ZMIEŠANÉ (RD, INDIVIDUÁLNA REKREÁCIA, OV)	6. MATERSKÁ ŠKOLA
F UZEMIE VÝROBY	7. ZOZARNÁ ŽERONIK
G UZEMIE VOĽNÉJ KRAJINY (PRAVÉZNE RASTLINNÁ VÝROBA)	8. PREDVÁJNA JEDNOTA
H UZEMIE CINTORINOV	9. DOM SMUTKU
I UZEMIE LESNEJ KRAJINY S 2° OCHRANY PRÍRODY	10. KOSTOL A FARSÝ U
(CHKO HORNÁ ORAVA, CHVÚ)	11. POŠTA
J UZEMIE LESNEJ KRAJINY	
K UZEMIE OSTATNÉ	ZOZNAM NAVRHOVKOV
	12. 48X16,80A70V1K

ZOZNAM OBČIANSKEJ VYBAVENOSTI

- 1 - PENZIÓN BESKYDY
- 2 - PREDAJ STAVEBNÉHO MATERIÁLU
- 3 - KULTÚRNY DOM
- 4 - OBECNÝ ÚRAD
- 5 - ZÁKLADNÁ ŠKOLA
- 6 - MATERSKÁ ŠKOLA
- 7 - POŽIARNA ZBRONICA - HASIČKY DOM
- 8 - PREDAJNÁ JEDNOTA
- 9 - DOM SMŮTKU
- 10 - KOSTOL A FARSKÝ ÚRAD
- 11 - POŠTA



ZOZNAM NAVRHOVANÝCH OBJEKTOV
12 - KRYTÉ ŠPORTOVISKO
13 - NAMESTIE
14 - ZBERNÝ DVOR
15 - ROZHĽADŇA
16 - AMFITEÁTER

LEGENDA		
STAV	NAVRIH	VÝHLAD
		CESTA I/78
		CESTA II/2275 (V ZASTAVANOM ÚZEMÍ B3-MZ 7,0/50)
		C2 MO 7,5/40
		C3 MO 6,5/30
		C3 MO 4,0/30 - NESPEVNENÝ POVRCH
		C3 MO 4,0/30 - SPEVNENÝ POVRCH
		C3 MO 3,0/30 - SPEVNENÝ POVRCH
		OSTATNE LESNÉ A POĽNÉ CESTY
		PEŠÍ CHODNÍK A PRIESTRANSTVO
		ZNAČENÁ CYKLOTRASA
		TURISTICKÝ CHODNÍK
		AUTOBUSOVÁ ZASTAVKA
		PARKOVISKO
		IZOCHRONA PEŠEJ DOSTUPNOSTI 800m (12minút chôdze)
		LYŽIARSKY VLEK
		DOPRAVNÁ ŽÁVADA - BODOVÁ
		DOPRAVNÁ ŽÁVADA - LÍNIOVÁ
		VODOVOD
		VODNÝ ZDROJ
		VODOJEM
		KANALIZÁCIA
		OCHRANNÉ PÁSMO VODNEHO ZDROJA
		MINERÁLNY PRAMEN
		ODVODNENIE
		ELEKTRICKÉ VEDENIE VN 22kV VZDUCH (ochranné pásmo 10m)
		ELEKTRICKÉ VEDENIE VN 22kV KÁBEL
		OCHRANNÉ PÁSMO VN - 10 M
		TRAFOSTANICE
		TELEFÓNNY KÁBEL OPTICKÝ
		TELEFÓNNY KÁBEL - MIESTNA TELEKOMUNIKAČNÁ SIET'
		VYSIELAČ ORANGE / INTERNET
		POŠTA, ÚSTREDNÁ ST
		ZOSUVNÉ ÚZEMIE
		RADONOVÉ RIZIKO - STREDNÉ
		SKLADKA UPRAVDENÁ (PRIKRYTIE, TERÉNNÉ ÚPRAVY)
		OZNÁČENIE FUNKČNEJ A PRIESTOROVEJ JEDNOTKY / ČÍSLO ROZVOJOVEJ LOKALITY-VARIANT
		OZNÁČENIE VEREJNOSPESŇNÝCH STAVIEB
	A/1-V1	

ÚZEMNÝ PLÁN OBCE SIHELNÉ

KONCEPT

LEGENDA	STAV	NÁVRH	VÝHLAD
			HRANICA RIEŠENÉHO ÚZEMIA
			HRANICA KATASTRÁLNEHO ÚZEMIA
			HRANICA ZASTAVANÉHO ÚZEMIA OBCE K 1. 1. 1990
			HRANICA SKUTOČNE ZASTAVANÉHO ÚZEMIA OBCE
			HRANICA OCHRANNÉHO PÁSMO VŠETKYCH DRUHOV
			PLOCHY IBV - RODINNÝCH DOMOV
			PLOCHY HBV - BYTOVÝCH DOMOV
			PLOCHY OBČIAŇSKEJ VYBAVENOSTI
			OZNAČENIE (ČÍSLOVANIE) OBČIAŇSKEJ VYBAVENOSTI
			PLOCHY DOPRAVNÝCH ZARADENÍ
			PLOCHY REKREÁCIE A CR
			PLOCHY ŠPORTU
			PLOCHY VÝROBY A SKLADOV
			PLOCHY ZELENÉ - ZÁHRADY
			PLOCHY FUNKČNE ZMIEŠANÉ
			PLOCHY LEŠOV
			PLOCHY LEŠOV OCHRANNÝCH
			PLOCHY MIKROLESEJ STROMOVEJ VEGETÁCIE (KROVINY)
			CINTORÍN
			VODNÝ TOK
			ORNÁ POĎA
			PLOCHY ZELENÉ - TTP
			NÁRODNÁ KULTÚRNA PAMATKA
			PAMÄTNÍKOVNOSŤ - KAPLNKA, PRÍESTVNÝ KRÍŽ
			MIESTO ROZLIADU
			CHRÁNENÁ KRAJINNA OBLASŤ HORNÁ ORAVA
			CHRÁNENÉ VTÁČIE ÚZEMIE SKCHVÚ 008 HORNÁ ORAVA
			BIOCENTRUM REGIONÁLNE RBC 7/7, Rbc 7/8
			BIOCENTRUM MIESTNE 1 - Skalica, 2 - Pod Stiehlanským hradom 3 - Bučinka, 4 - Trhonica, 5 - Hájka, 6 - Odumiariky
			BIOKORIDOR NADREGIONÁLNEHO VÝZNAMU 7/13
			BIOKORIDOR REGIONÁLNEHO VÝZNAMU
			BIOKORIDOR MIESTNY
			GENOFONDOVÁ LOKALITA - TRHONICA

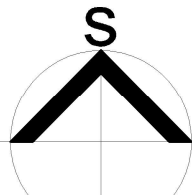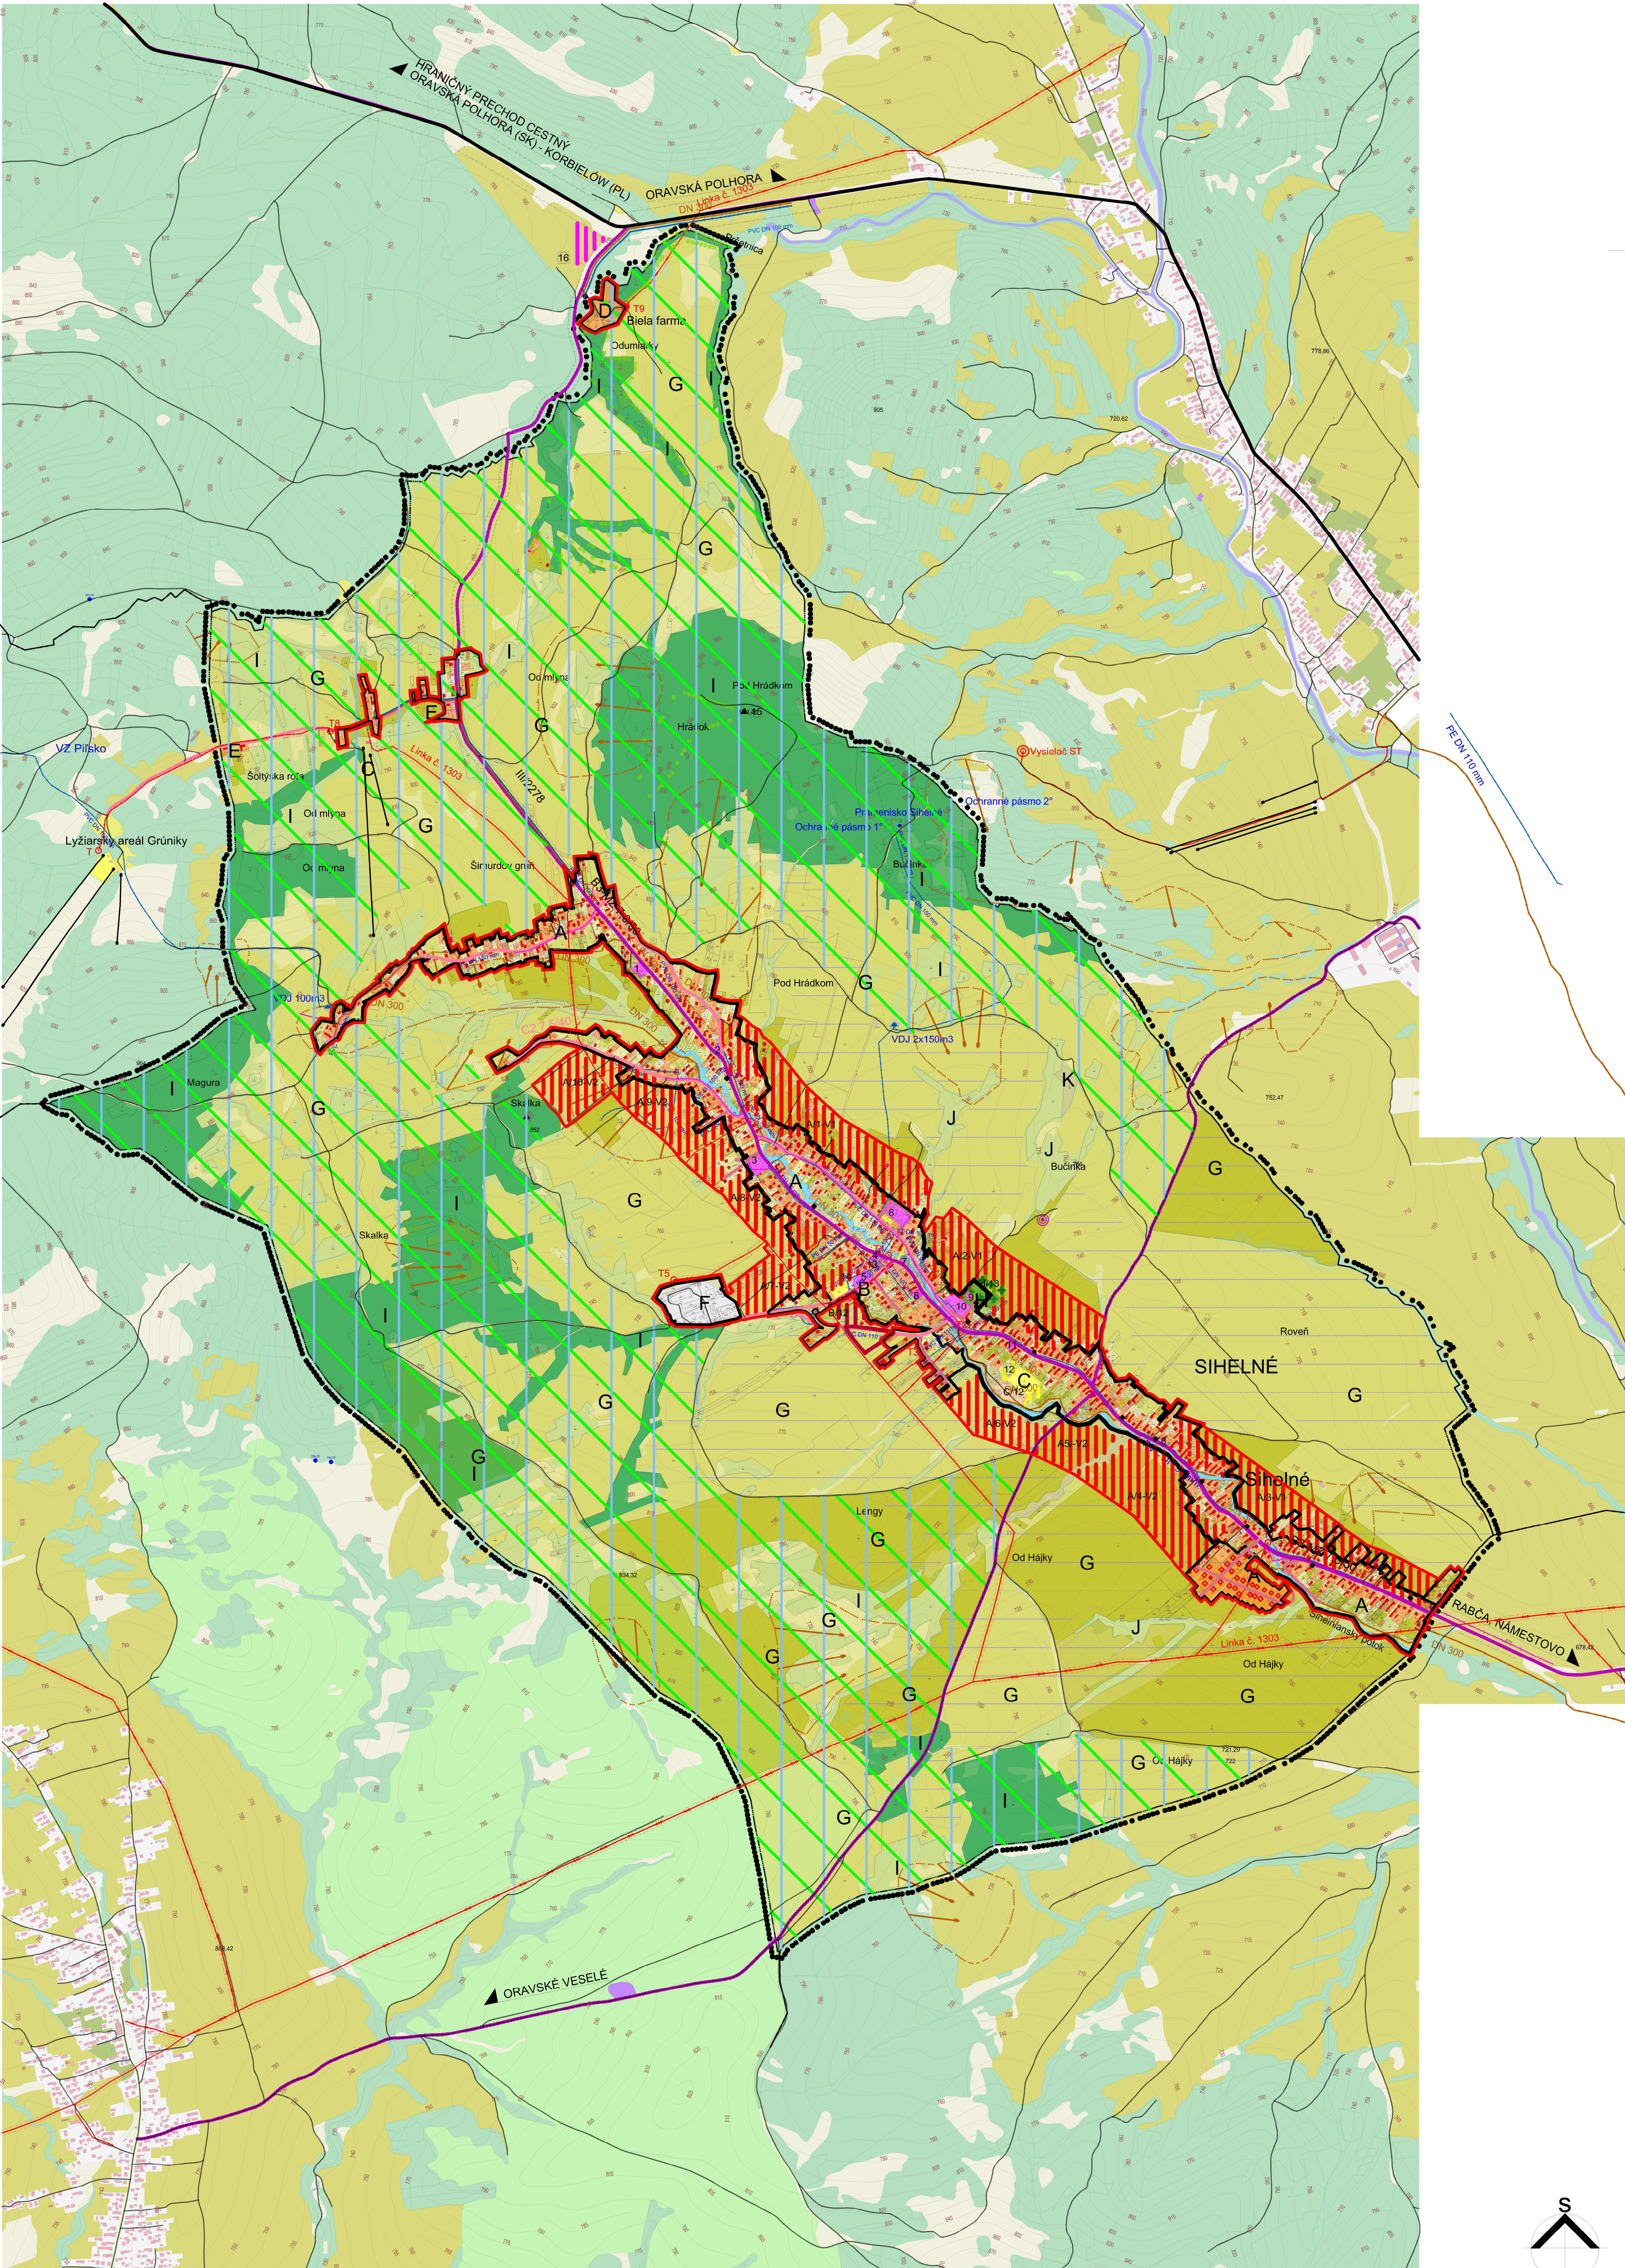

HLAVNÝ RIEŠITEĽ		Ing. arch. Vladimír Krušinský - autorizovaný architekt	
URBANIZMUS ŽIVOTNÉ PROSTREDIE	Ing. arch. Vladimír Krušinský Ing. arch. Vladimír Krušinský Peter Hajnák, Marta Kučerová	Ing. arch. Vladimír Krušinský Javorová I. 010107 Zlína 7 e-mail: atelier@krusinsky.sk web: www.krusinsky.sk	
DOPRAVA TECHNICKÁ INFRASTRUKTÚRA	Ing. Pavol Matys Ing. Jolius Vršanský Ing. Michal Leštický Peter Hajnák Ing. arch. Vladimír Krušinský	Mierka 1 : 10 000 Rok spracovania 2017	
KEP VYPRACOVAL		Výkres č. 4	