

LEGENDA		
STAV	NÁVRH	VÝHLAD
		PLOCHY ZASTAVANÉ
		PLOCHY OSTATNÉ (CESTA, NEURÓDINNÁ PÔDA, POČÍŤA CESTA)
		OBJEKTY VYHOVUJÚCE
		OBJEKTY DREVENIC
		VÝDANE ÚZEMNÉ ROZHODNUTIA PRE RODINNÉ DOMY
		OBJEKTY NEVYHOVUJÚCE
		PLOCHY PODMIENEČNE VHODNÉ PRE BYTNÉ ÚZEMIE Z DOVOĎU OCHRANY PÔDY PODĽA NARIADENIA VLÁDY Č. 58/2013 Z.Z.
		PLOCHY PODMIENEČNE VHODNÉ PRE OBÝTNÉ ÚZEMIE Z DOVOĎU EVIDOVANIA ZOŠUVU PÔDY
		PLOCHY PODMIENEČNE VHODNÉ PRE BYTNÉ ÚZEMIE Z DOVOĎU OCHRÁNENIEHO PASMA CIOTRČORNA

ZOZNAM VEREJNOPROSPEŠNÝCH STAVIEB A ZÁVÄZNÝCH ČASŤÍ RIEŠENIA

- [illegible]

FUNKČNÉ A PRIESTOROVÉ JEDNOTKY
URBANISTICKÉ REGULATÍVY

- A ZEMISNÉ PLYNNE REGULÁCIE
 B UŽÍVANIE OBYČNÉ RD (VRÁTANE OBČANSKEJ VYBAVENOSTI)
 B UŽÍVANIE OBYČNÉ BD (VRÁTANE OBČANSKEJ VYBAVENOSTI)
 C UŽÍVANIE ŠPORTU
 D UŽÍVANIE REKREÁCIE
 E UŽÍVANIE ZMIEŠANÉ (RD, INDIVIDUÁLNA REKREÁCIA, OV)
 F UŽÍVANIE VÝROBY
 G UŽÍVANIE VOĽNEJ KRAJINY (PREVAŽNE RASTLINNÁ VÝROBA)
 H UŽÍVANIE CINTORINOV
 I UŽÍVANIE LESNÉJ KRAJINY S ČV² OCHRANY PRÍRODY
 (CHKO HORNÁ ORAVA, CHVÚ)
 J UŽÍVANIE LESNÉJ KRAJINY
 K UŽÍVANIE OSTATNÉ

ZOZNAM OBČIANSKEJ VYBAVENOSTI

- 1 - PENZION BESKYDY
- 2 - PREDAJ STAVEBNÉHO MATERIÁLU
- 3 - KULTÚRNY DOM
- 4 - OBECNÝ ÚRAD
- 5 - ZÁKLADNÁ ŠKOLA
- 6 - MATERSKÁ ŠKOLA
- 7 - POŽIARNA ZBROJNICA - HASIČSKÝ DOM
- 8 - PREDAJNÁ JEDNOTA
- 9 - DOM SMŮTKU
- 10 - KOSTOL A FARSKÝ ÚRAD
- 11 - POŠTA

ZOZNAM NAVRHOVANÝCH OBJEKTŮV

- 12 - KRYTÉ ŠPORTOVISKO
13 - NÁMESTIE
14 - ZBERNÝ DVOR
15 - ROZHLADŇA
16 - AMFITEÁTER

[illegible]

CESTA 1/78

CESTA III/2278 (V ZASTAVANOM ÚZEMÍ B3-MZ 7,050)

C2 MO 7,540

C3 MO 6,5/30

C3 MO 4,0/30 - NESPEVNÝ PŮVRCH

C3 MO 4,0/30 - SPEVNÝ PŮVRCH

C3 MO 3,0/30 - SPEVNÝ PŮVRCH

OSTATNĚ LESNĚ A POČNĚ CESTY

PEŠÍ CHODNÍK A PRIESTRANSTVO

ZNAČENIA CYKLOTRASA

TURISTICKÝ CHODNÍK

AUTOBUSOVÁ ZASTÁVKA

PARKOVISKO

IZOCHRONA PEŠEJ DOSTUPNOSTI 800m (12minút chôdze)

LYŽIARSKY VLEK

DOPRAVNÁ ZÁVADA - BODOVÁ

DOPRAVNÁ ZÁVADA - LÍNOVÁ

VODOVOD

VODNÝ ZDROJ

VODOJEM

KANALIZÁCIA

OCHRANNÉ PÁSMO VODNÉHO ZDROJA

MINERÁLNY PRAMEŇ

ODVODNENIE

ELEKTRICKÉ VEDENIE VN 22kV VZDUCH (ochranné pásmo 10m)

ELEKTRICKÉ VEDENIE VN 22kV KÁBEL

OCHRANNÉ PÁSMO VN - 10 M

TRAFOSTANICE

TELEFÓNNY KÁBEL OPTICKÝ

TELEFÓNNY KÁBEL - MIESTNA TELEKOMUNIKAČNÁ SIET'

VYSIELAČ ORANGE / INTERNET

POŠTA, ÚSTREDNÁ ST

ZOSUVNÉ ÚZEMIE

RADÓNOVÉ RIZIKO - STREDNÉ



SKLÁDKA UPRAVŇAVÁ (PREKRYTIE, TERÉNNÉ ÚPRAVY)

UZNAČENIE FUNKČNÉJ A PRIESTOROVEJ JEDNOTKY /
ČÍSLO ROZVOJOVEJ LOKALITY-VARIANT

CESTNÉ VEREJNOPROSPEŠNÝCH STAVIEB

[illegible]

- HRANICA RIEŠENÉHO ÚZEMIA
- HRANICA KATASTRÁLNEHO ÚZEMIA
- HRANICA ZASTAVANÉHO ÚZEMIA OBCE K 1. 1. 1990
- HRANICA SKUTOČNÉ ZASTAVANÉHO ÚZEMIA OBCE
- HRANICA OCHRANNÉHO PÁSMA VŠETKYCH DRUHOV
- PLOCHY IBV - RODINNÝCH DOMOV
- PLOCHY HBV - BYTOVÝCH DOMOV
- PLOCHY OBČANSKÝ VYBAVENOSTI
- OZNAČENIE (ČÍSLOVANIE) OBČANSKÝ VYBAVENOSTI
- PLOCHY DOPRAVNÝCH ZARADENÍ
- PLOCHY REKREÁCIE A CR
- PLOCHY ŠPORTU
- PLOCHY VÝROBY A SKLADOV
- PLOCHY ZELENE - ZÁHRADY
- PLOCHY FUNKCIE ZMIEŠANÉ
- PLOCHY LEŠOV
- PLOCHY LEŠOV OCHRANNÝCH
- PLOCHY MIKROSEJNEJ STROMOVEJ VEGETÁCIE (KROVINY)
- CINTORIN
- VODNY TOK
- ORNÁ PÓDA
- PLOCHY ZELENE - TTP
- NÁRODNÁ KULTÚRNA PAMIATKA
- PAMÄTNÍKOSŤ - KAPLNKA, PRICESTNÝ KRŽ
- MIESTO ROZIEHDIA
- CHRÁNENÁ KRAJINNÁ OBLASŤ HORNÁ ORAVA
- CHRÁNENÉ VTÁČIE ÚZEMIE SKCHVÚ 008 HORNÁ ORAVA
- BIOCENTRUM REGIONÁLNE Rb6 7/7, Rb6 7/8
- BIOCENTRUM MIESTNE 1 - Skalka, 2 - Pod Sheľianskym hrád
3 - Bučinka, 4 - Trhovník, 5 - Hajka, 6 - Odumary
- BIOKORIDOR NADREGIONÁLNEHO VÝZNAMU 7/13
- BIOKORIDOR REGIONÁLNEHO VÝZNAMU
- BIOKORIDOR MIESTNY
- GENOPONDÓVA LOKALITA - TRHOVNICA

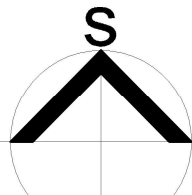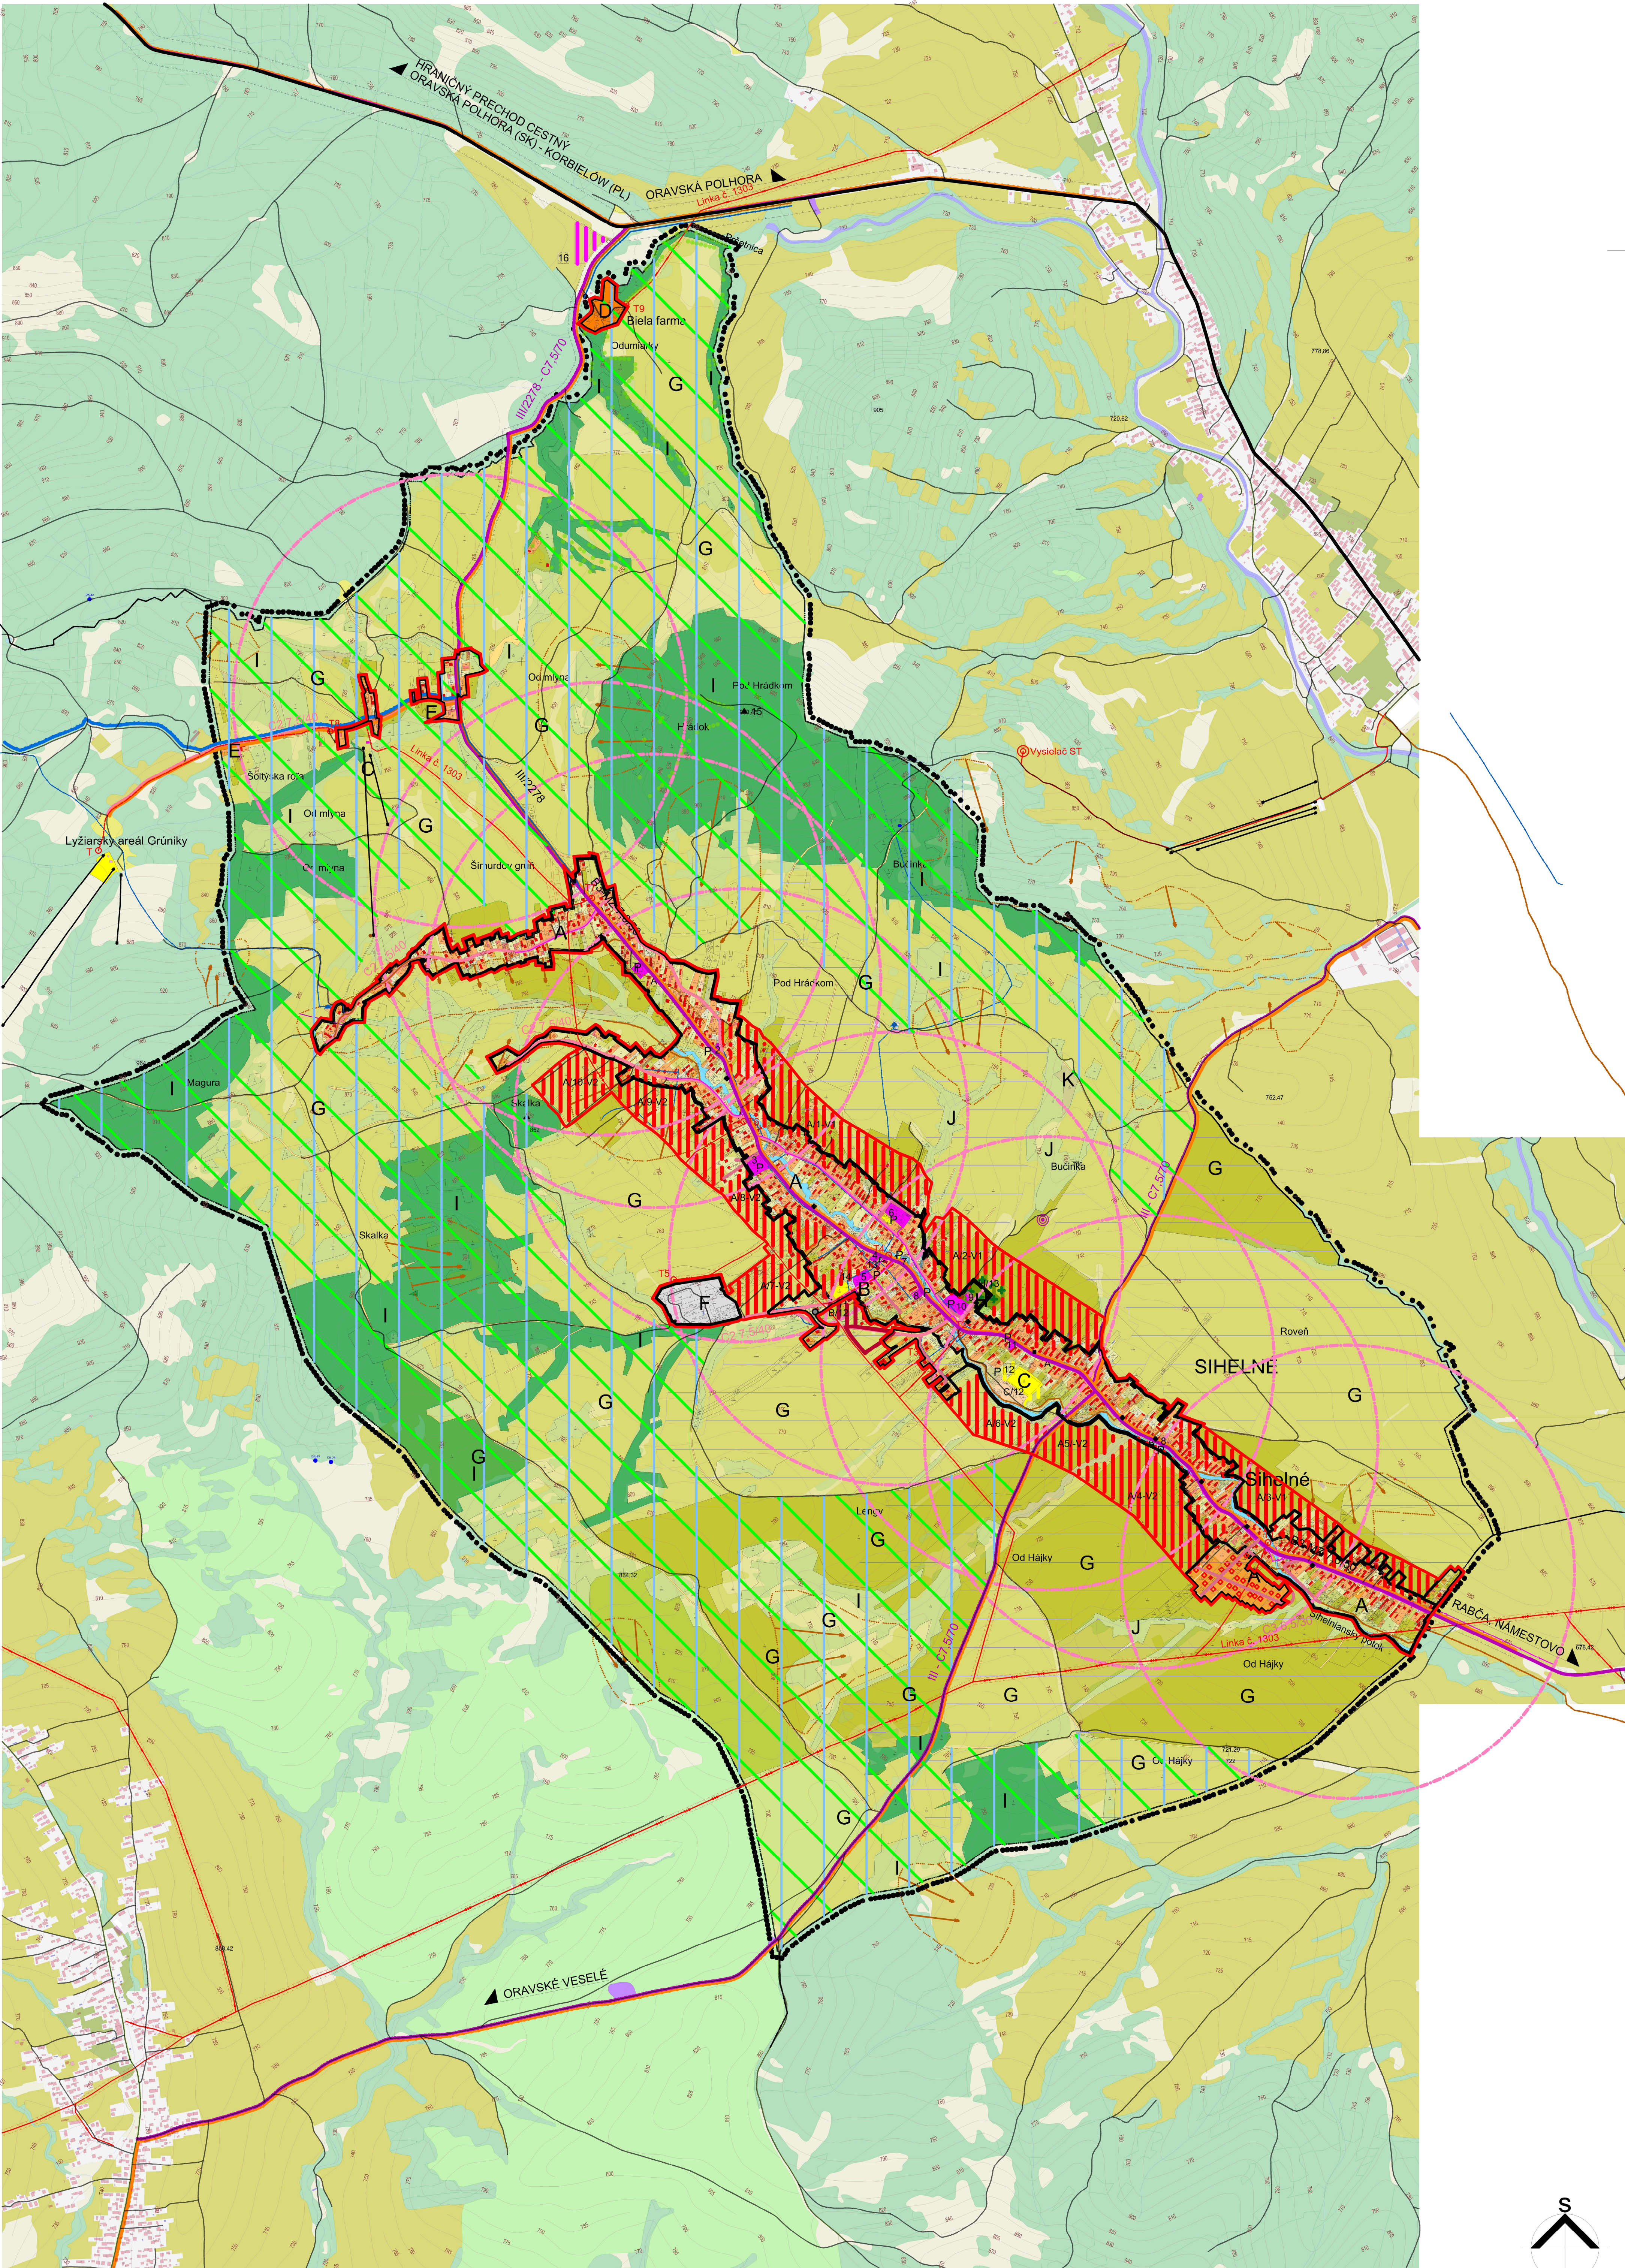

HLAVNÝ RIEŠITEĽ

Ing. arch. Vladimír Krušínský - autorizovaný architekt

URBANIZMUS
ŽIVOTNÉ PROSTREDIE
DOPRAVA
TECHNICKÁ INFRAŠTRUKTÚRA
KEP
VYPRACOVAL

Ing. arch. Vladimír Krušínský
Ing. arch. Vladimír Krušínský

Peter Hajnik, Marta Kučerová
Ing. Pavol Matys
Ing. Július Vršanský
Ing. Michal Leštach
Peter Hajnik
Ing. arch. Vladimír Krušínský

Ing. Arch. Vladimír Krusinský Javorová 1 010 07 Žilina 7 e-mail: atelien@krusinsky.sk web: www.krusinsky.sk	
Mierka	1 : 10 000
Rok spracovania	2017
Výkres č.	3

VÝKRES VEREJNÉHO DOPRAVNÉHO VYBAVENIA