

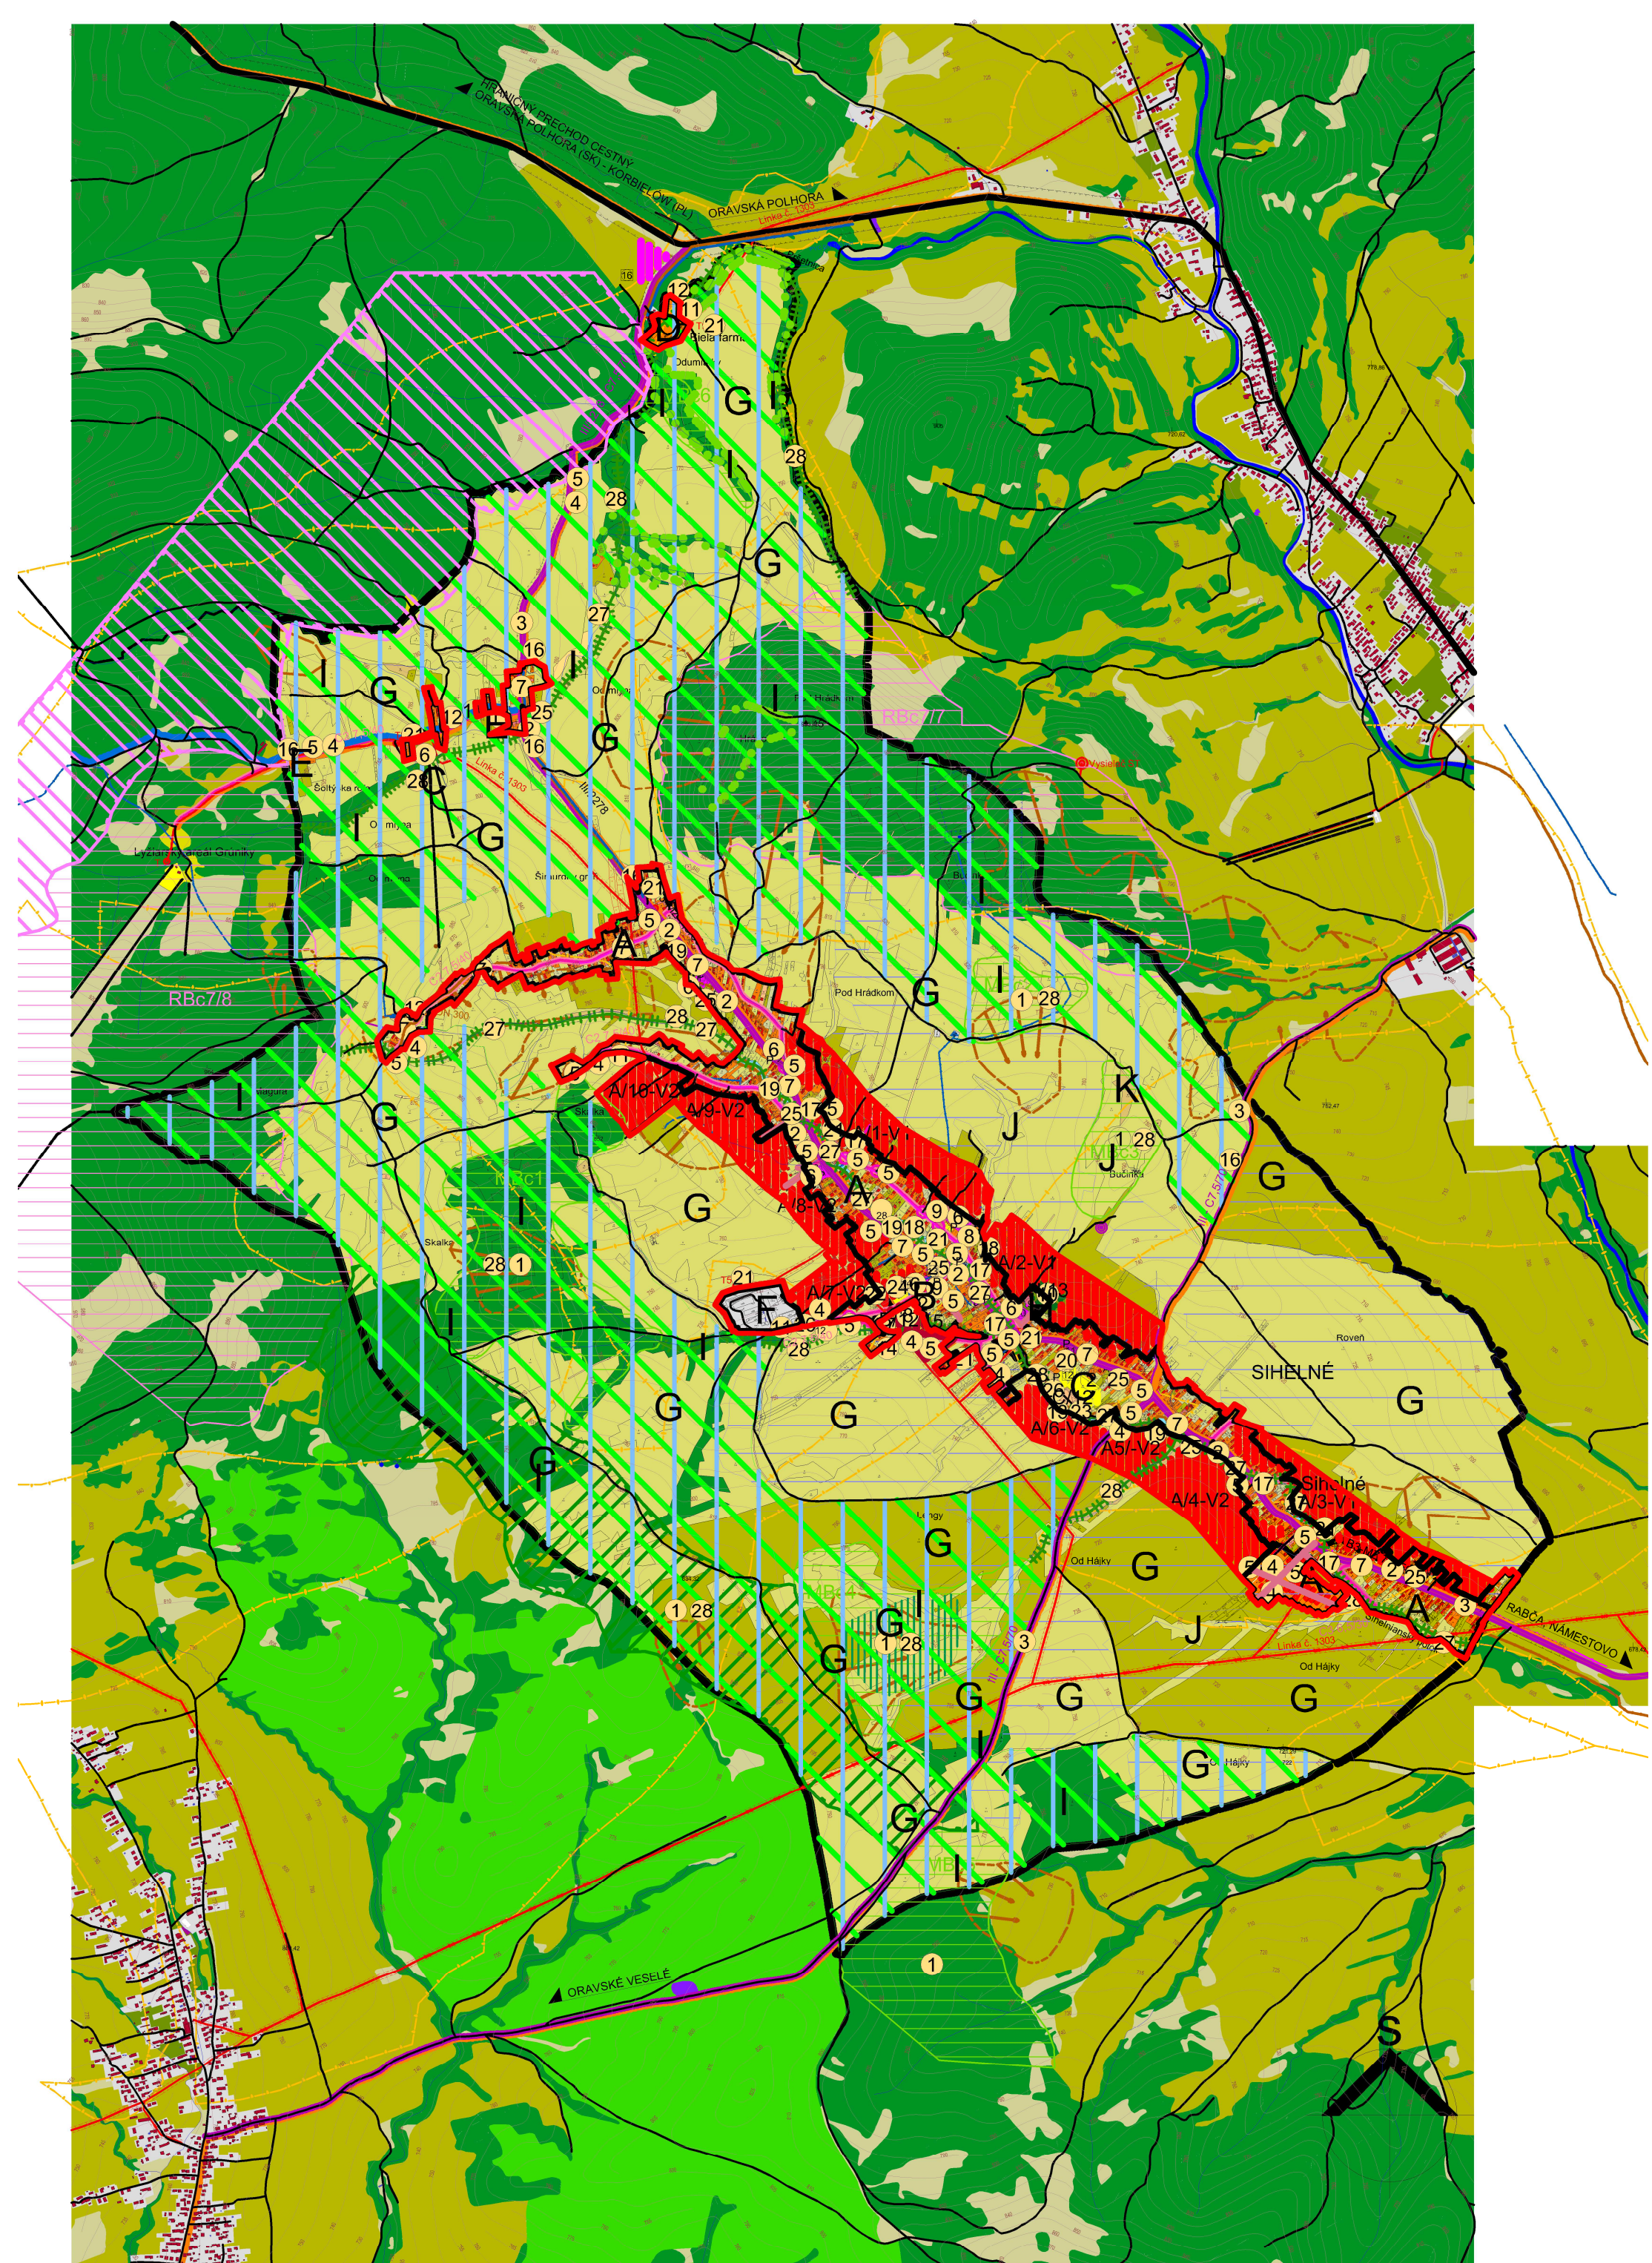


SCHÉMA ZÁVÄZNÝCH ČASŤÍ RIEŠENIA A VEREJNOPROSPEŠNÝCH STAVIEB - 1

ZOZNAM VEREJNOPROSPEŠNÝCH STAVIEB A ZÁVÄZNÝCH ČASŤÍ RIEŠENIA

- 1 Stavby na monitotovanie stavu životného prostredia (prevzaté z aktualizovaného ÚPN-VÚC Žilinského kraja)
- 2 Komplexná prestavba verejných priestranstiev

- pešie zóny a oddychové zóny (centrum obce, námestie, exteriér objektu obecného úradu, ...)

- autobusové čakárne (zastávky) a ich okolie vrátane samostatných zastávkových pruhov

- turistické a miestne odpočívadlá

- okolia viacbytových domov
- 3 Rekonštrukcia cesty III. triedy (vrátane mostov), nové cesty III. triedy do Oravského Veselého a do Oravskej Polhory
- 4 Nové miestne komunikácie a chodníky, rekonštrukcia jestvujúcich miestnych komunikácií a chodníkov
- 5 Odstránenie bodových a líniových závad na komunikáciách
- 6 Stavby statickej dopravy a rekonštrukcia existujúcich stavieb statickej dopravy
- 7 Rekonštrukcia verejného osvetlenia a MR, stavby nového verejného osvetlenia a MR, súvisiace stavby vrátane technológií monitorovacieho a bezpečnostného systému
- 8 Sociálne byty (resp. prístrešia) a obecné nájomné byty
- 9 Materská škola a rozšírenie, dostavba a modernizácia areálu a objektov a areálu ZŠ
- 10 Rozšírenie cintorína
- 11 Dostavba obecného vodovodu a súvisiace stavby, rekonštrukcia jestvujúceho vodovodného systému
- 12 Dostavba celoobecnej splaškovej kanalizácie a súvisiace stavby
- 13 Dostavba športového areálu a športovorekreačné zariadenie
- 14 Lokálne športoviská
- 15 Detské ihriská
- 16 Cykloturistické trasy, turistické trate, plochy a súvisiace zariadenia
- 17 Rekonštrukcia mostov, lávok a priepustov, brehov vodných tokov, vodných tokov
- 18 Protipovodňové úpravy
- 19 Dažďová kanalizácia
- 20 Telekomunikačné zariadenia a siete
- 21 Stavby nových trás VN a NN vedení a trafostaníc, rekonštrukcia jestvujúcich elektrických zariadení
- 22 Kompostovisko - obecná kompostáreň
- 23 Oddychové zóny obce (park a lesoparky)
- 24 Obecný dvor technických služieb
- 25 Zberové miesta kalendárového zberu odpadu
- 26 Verejná izolačná zeleň

Opatrenia v území (podľa §108, ods. 2, písm. b zákona č. 50/1976 Zb. v platnom znení)

- 27 Očista vodných tokov a likvidácia živelných skládok odpadov

(nie je potrebné vyvlastnenie, postačuje len príležitostné sprístupnenie potrebných plôch)
- 28 Revitalizácia prvkov regionálneho a miestneho ÚSES

(nie je potrebné vyvlastnenie, postačuje len príležitostné sprístupnenie potrebných plôch)

FUNKČNÉ A PRIESTOROVÉ JEDNOTKY

URBANISTICKÉ REGULATÍVY

- A ÚZEMIE OBYTNÉ RD (VRÁTANE OBČIANSKEJ VYBAVENOSTI)
- B ÚZEMIE OBYTNÉ BD (VRÁTANE OBČIANSKEJ VYBAVENOSTI)
- C ÚZEMIE ŠPORTU
- D ÚZEMIE REKREÁCIE
- E ÚZEMIE ZMIEŠANÉ (RD, INDIVIDUÁLNA REKREÁCIA, OV)
- F ÚZEMIE VÝROBY
- G ÚZEMIE VOĽNEJ KRAJINY (PREVAŽNE RASTLINNÁ VÝROBA)
- H ÚZEMIE CINTORÍNOV
- I ÚZEMIE LESNEJ KRAJINY S 2° OCHRANY PRÍRODY

(CHKO HORNÁ ORAVA, CHVÚ)
- J ÚZEMIE LESNEJ KRAJINY
- K ÚZEMIE OSTATNÉ

LEGENDA

STAV	NÁVRH	VÝHLAD	
			CESTA I/78
			CESTA III/2278 (V ZASTAVANOM ÚZEMÍ B3-MZ 7,0/50)
			C2 MO 7,5/40
			C3 MO 6,5/30
			OSTATNÉ LESNÉ A POĽNÉ CESTY
			PEŠÍ CHODNÍK A PRIESTRANSTVO
			ZNAČENÁ CYKLOTRASA
			TURISTICKÝ CHODNÍK
			AUTOBUSOVÁ ZASTÁVKA
			PARKOVIŠKO
			IZOCHRÓNA PEŠEJ DOSTUPNOSTI 800m (12minút chôdze)
			LYŽIARSKY VLEK
			VODOVOD
			VODNÝ ZDROJ
			VODOJEM
			KANALIZÁCIA
			OCHRANNÉ PÁSMO VODNÉHO ZDROJA
			MINERÁLNY PRAMEŇ
			ODVODNENIE
			ELEKTRICKÉ VEDENIE VN 22kV VZDUCH (ochranné pásmo 10m)
			ELEKTRICKÉ VEDENIE VN 22kV KÁBEL
			OCHRANNÉ PÁSMO VN - 10 M
			TRAFOSTANICE
			TELEFÓNNY KÁBEL OPTICKÝ
			TELEFÓNNY KÁBEL - MIESTNA TELEKOMUNIKAČNÁ SIEŤ
			VYSIELAČ ORANGE / INTERNET
			POŠTA, ÚSTREDŇA ST
			ZOSUVNÉ ÚZEMIE
			RADÓNOVÉ RIZIKO - STREDNÉ
			SKLÁDKA UPRAVENÁ (PREKRYTIE, TERÉNNE ÚPRAVY)
			OZNAČENIE FUNKČNEJ A PRIESTOROVEJ JEDNOTKY/ ČÍSLO ROZVOJOVEJ LOKALITY-VARIANT
			OZNAČENIE VEREJNOPROSPEŠNÝCH STAVIEB
			PLOCHY ZASTAVANÉ
			PLOCHY OSTATNÉ (CESTA, NEÚRODNÁ PÔDA, POĽNÁ CESTA)
			OBJEKTY VYHOVUJÚCE
			OBJEKTY DREVENÍC
			VYDANÉ ÚZEMNÉ ROZHODNUTIA PRE RODINNÉ DOMY

ÚZEMNÝ PLÁN OBCE SIHELNÉ

KONCEPT

LEGENDA

STAV	NÁVRH	VÝHLAD	
			HRANICA RIEŠENÉHO ÚZEMIA
			HRANICA KATASTRÁLNEHO ÚZEMIA
			HRANICA ZASTAVANÉHO ÚZEMIA OBCE K 1. 1. 1990
			HRANICA SKUTOČNE ZASTAVANÉHO ÚZEMIA OBCE
			HRANICA OCHRANNÉHO PÁSMA VŠETKÝCH DRUHOV
			PLOCHY IBV - RODINNÝCH DOMOV
			PLOCHY HBV - BYTOVÝCH DOMOV
			PLOCHY OBČIANSKEJ VYBAVENOSTI
			OZNAČENIE (ČÍSLOVANIE) OBČIANSKEJ VYBAVENOSTI
			PLOCHY DOPRAVNÝCH ZARADENÍ
			PLOCHY REKREÁCIE A CR
			PLOCHY ŠPORTU
			PLOCHY VÝROBY A SKLADOV
			PLOCHY ZELENÉ - ZÁHRADY
			PLOCHY FUNKČNE ZMIEŠANÉ
			PLOCHY LESOV
			PLOCHY LESOV OCHRANNÝCH
			PLOCHY MIMOLESNEJ STROMOVEJ VEGETÁCIE (KROVINY)
			CINTORÍN
			VODNÝ TOK
			ORNÁ PÔDA
			PLOCHY ZELENÉ - TTP
			NÁRODNÁ KULTÚRNA PAMIATKA
			PAMÄTIHODNOSŤ - KAPLNKA, PRÍCESTNÝ KRÍŽ
			MIESTO ROZHLADU
			CHRÁNENÁ KRAJINNÁ OBLASŤ HORNÁ ORAVA
			CHRÁNENÉ VTÁČIE ÚZEMIE SKCHVÚ 008 HORNÁ ORAVA
			BIOCENTRUM REGIONÁLNE RBc 7/7, RBc 7/8
			BIOCENTRUM MIESTNE 1 - Skalka, 2 - Pod Sihelnianskym hrádkom, 3 - Bučinka, 4 - Trhovnica, 5 - Hájka, 6 - Odumiarky
			BIOKORIDOR NADREGIONÁLNEHO VÝZNAMU 7/13
			BIOKORIDOR REGIONÁLNEHO VÝZNAMU
			BIOKORIDOR MIESTNY
			GENOFONDOVÁ LOKALITA - TRHOVNICA