


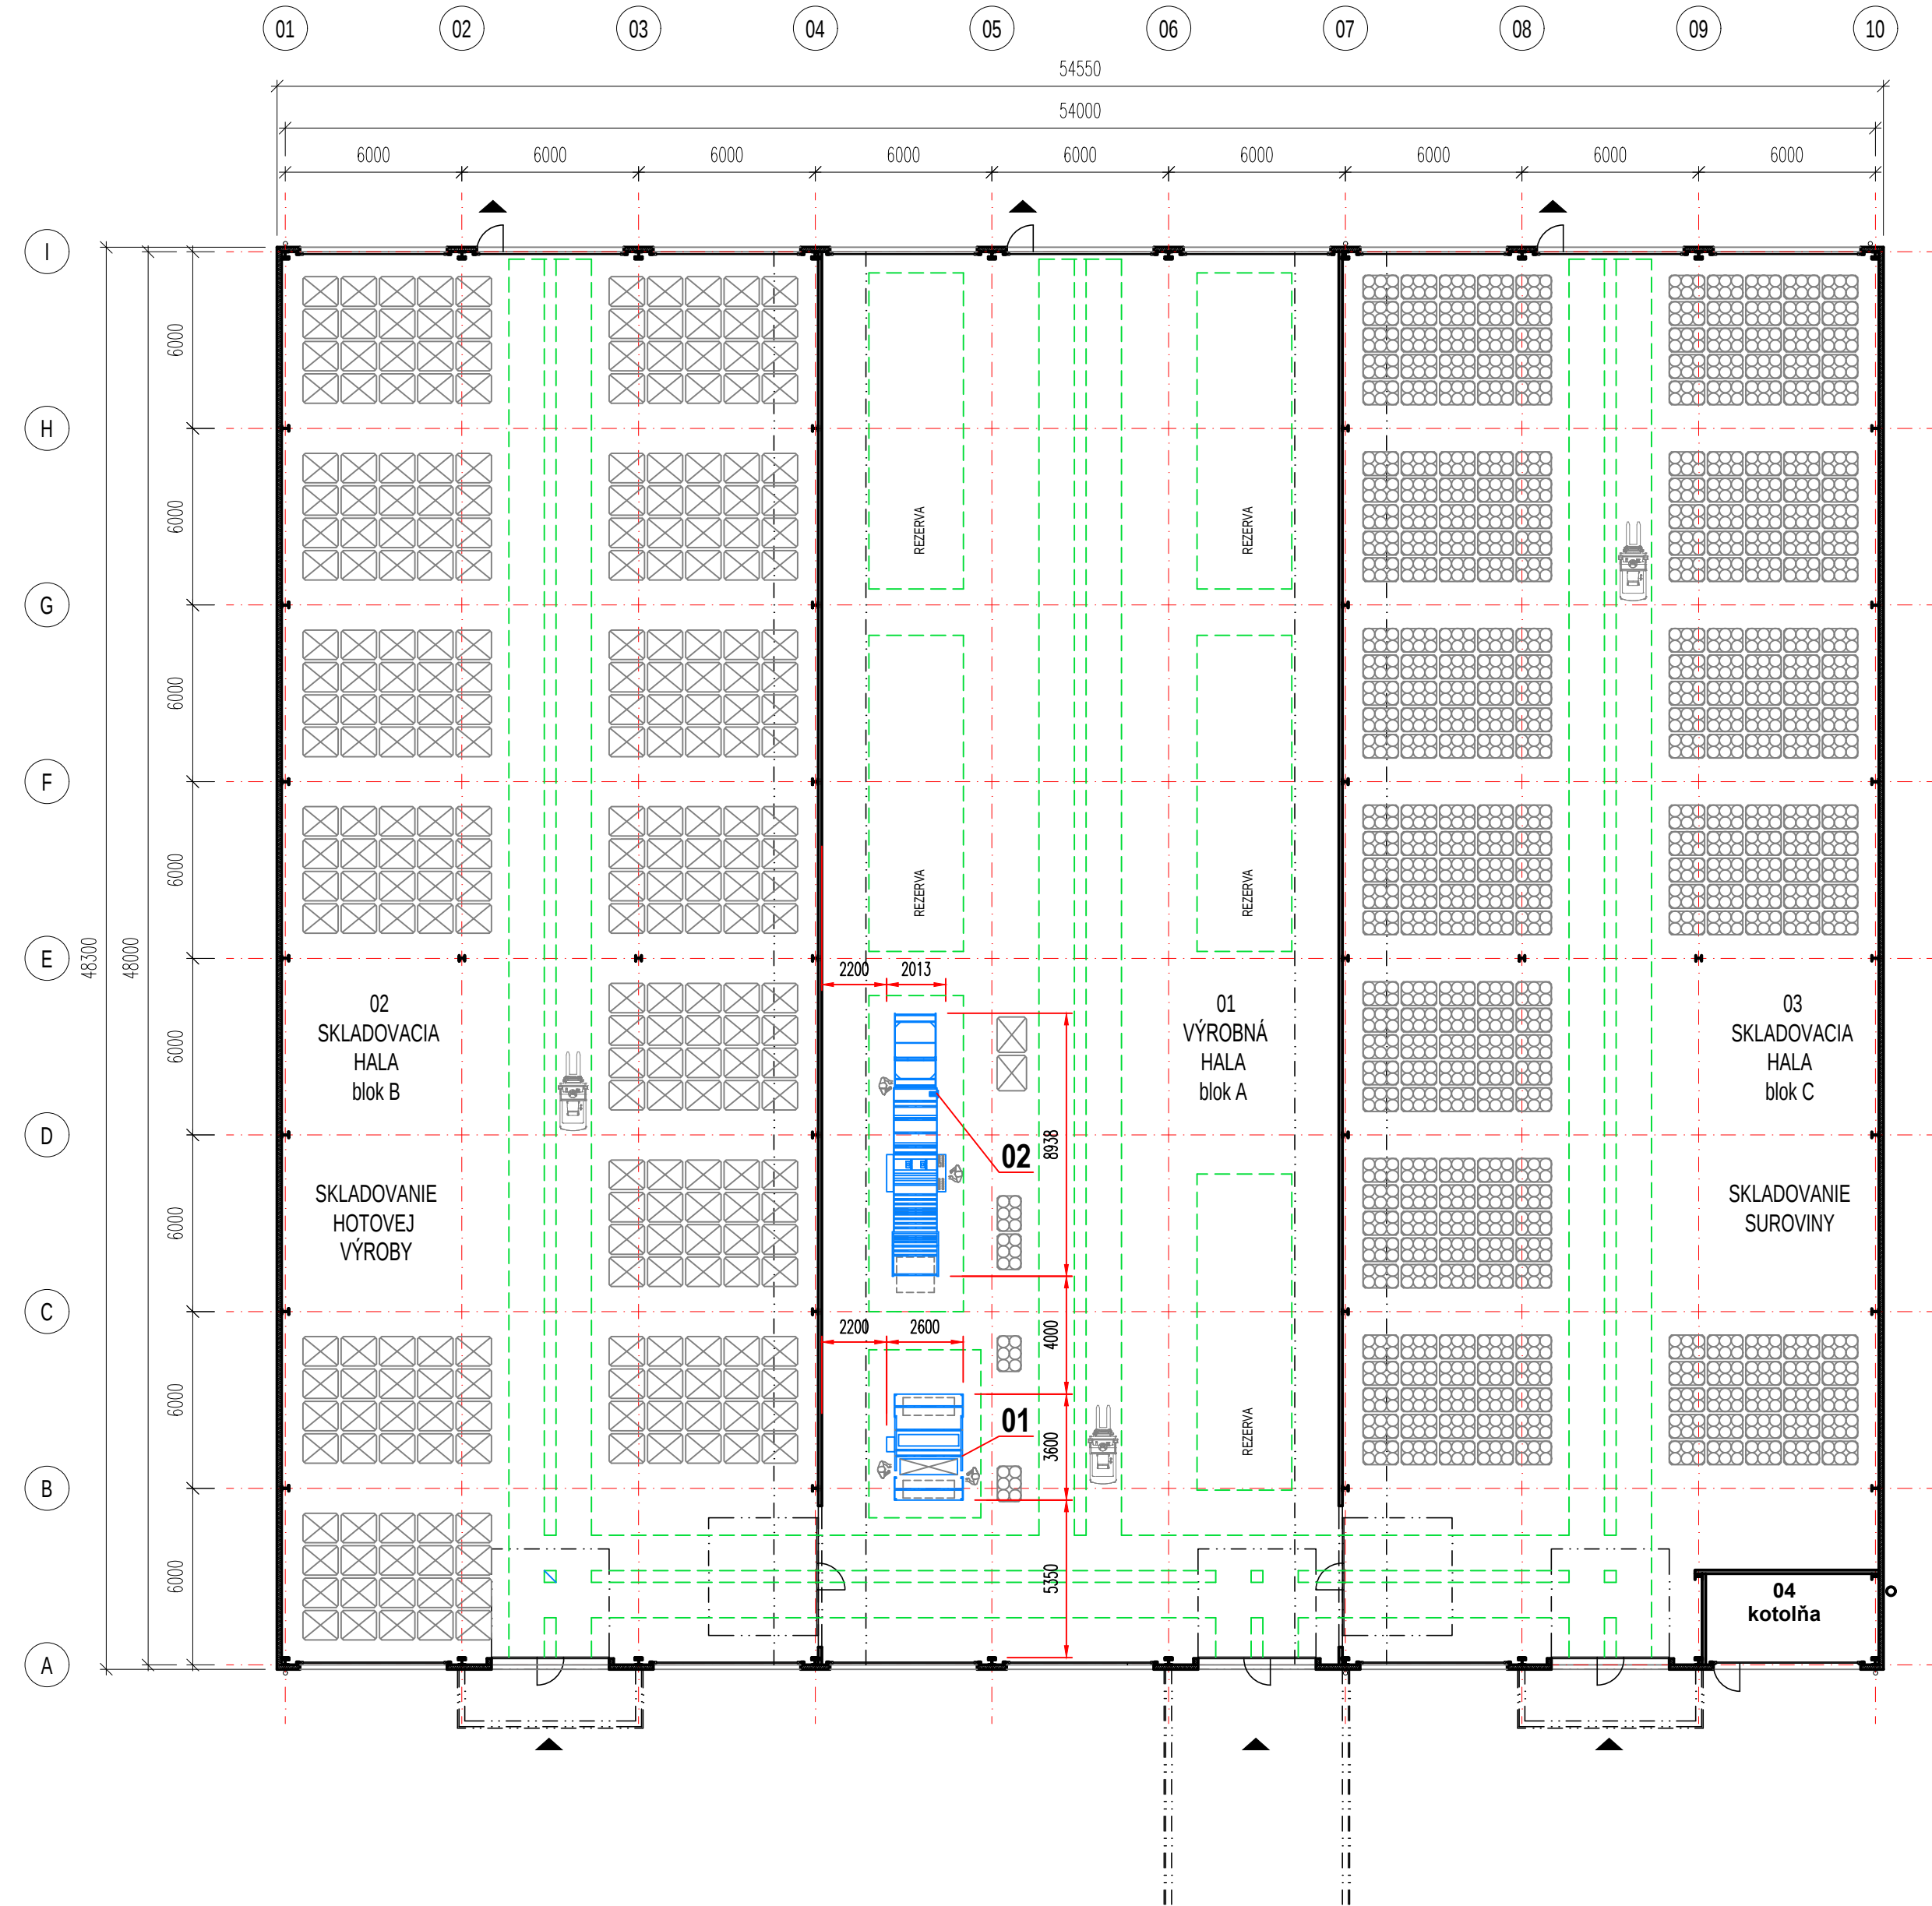

LEGENDA ZARIADENIA

01	PRIREZOVÝ STROJ	NOVO AVPE / AVPR	1	4,4	400	20	-	NOVÁ
02	VÝROBA SÁČKOV	GDC 1302	1	4,0	400	20	-	PRESUNUTÁ
POZÍCIA OŠLO:	NÁZOV:	Typ:	POČET KS:	EL.PRÍKON: [kW]	NAPÄTIE [V]	TLAK. VZDUCH [BAR/L/min]	ODSÁVANIE	POZNÁMKA:

Ing. arch. J. GÁBOR

ArchID - Ing. arch. R. MELČÁK

AUTORIZOVANÝ ARCHITEKT SKA, AČ - 1112 AA

Kuklovská 43, 841 04 BRATISLAVA, tel.0903343 778

AUTORIZOVANÝ ARCHITEKT SKA, AČ - 0011AA

Hrdáka 19, 851 05 BRATISLAVA, tel.0903477 677

AUTORI PROJEKTU	HLAV. INŽ. PROJ.	ZODP. PROJ.
GÁBOR, MELČÁK	GÁBOR, MELČÁK	ING. PETER HROMÁDKA
NÁZOV STAVBY, Miesto: Priemyselná ul. 1689, Šamorín		
Výrobnoskladovacia hala SLOVAKOR H5		ZoD 01/2019/1
INVESTOR: Slovakor Industry a.s., Mliekarenská 9, 821 09 BRATISLAVA		STUPEŇ PD
ČASŤ PROJEKTU: VÝR. ZARIADENIE		PD - DUR
OBSAH VÝKRESU: DISPOZÍCIA VÝROBNÉHO ZARIADENIA		DÁTUM 04/2019
		FORMÁT 4 A4
		MIERKA 1:200

ArchID

VZ