


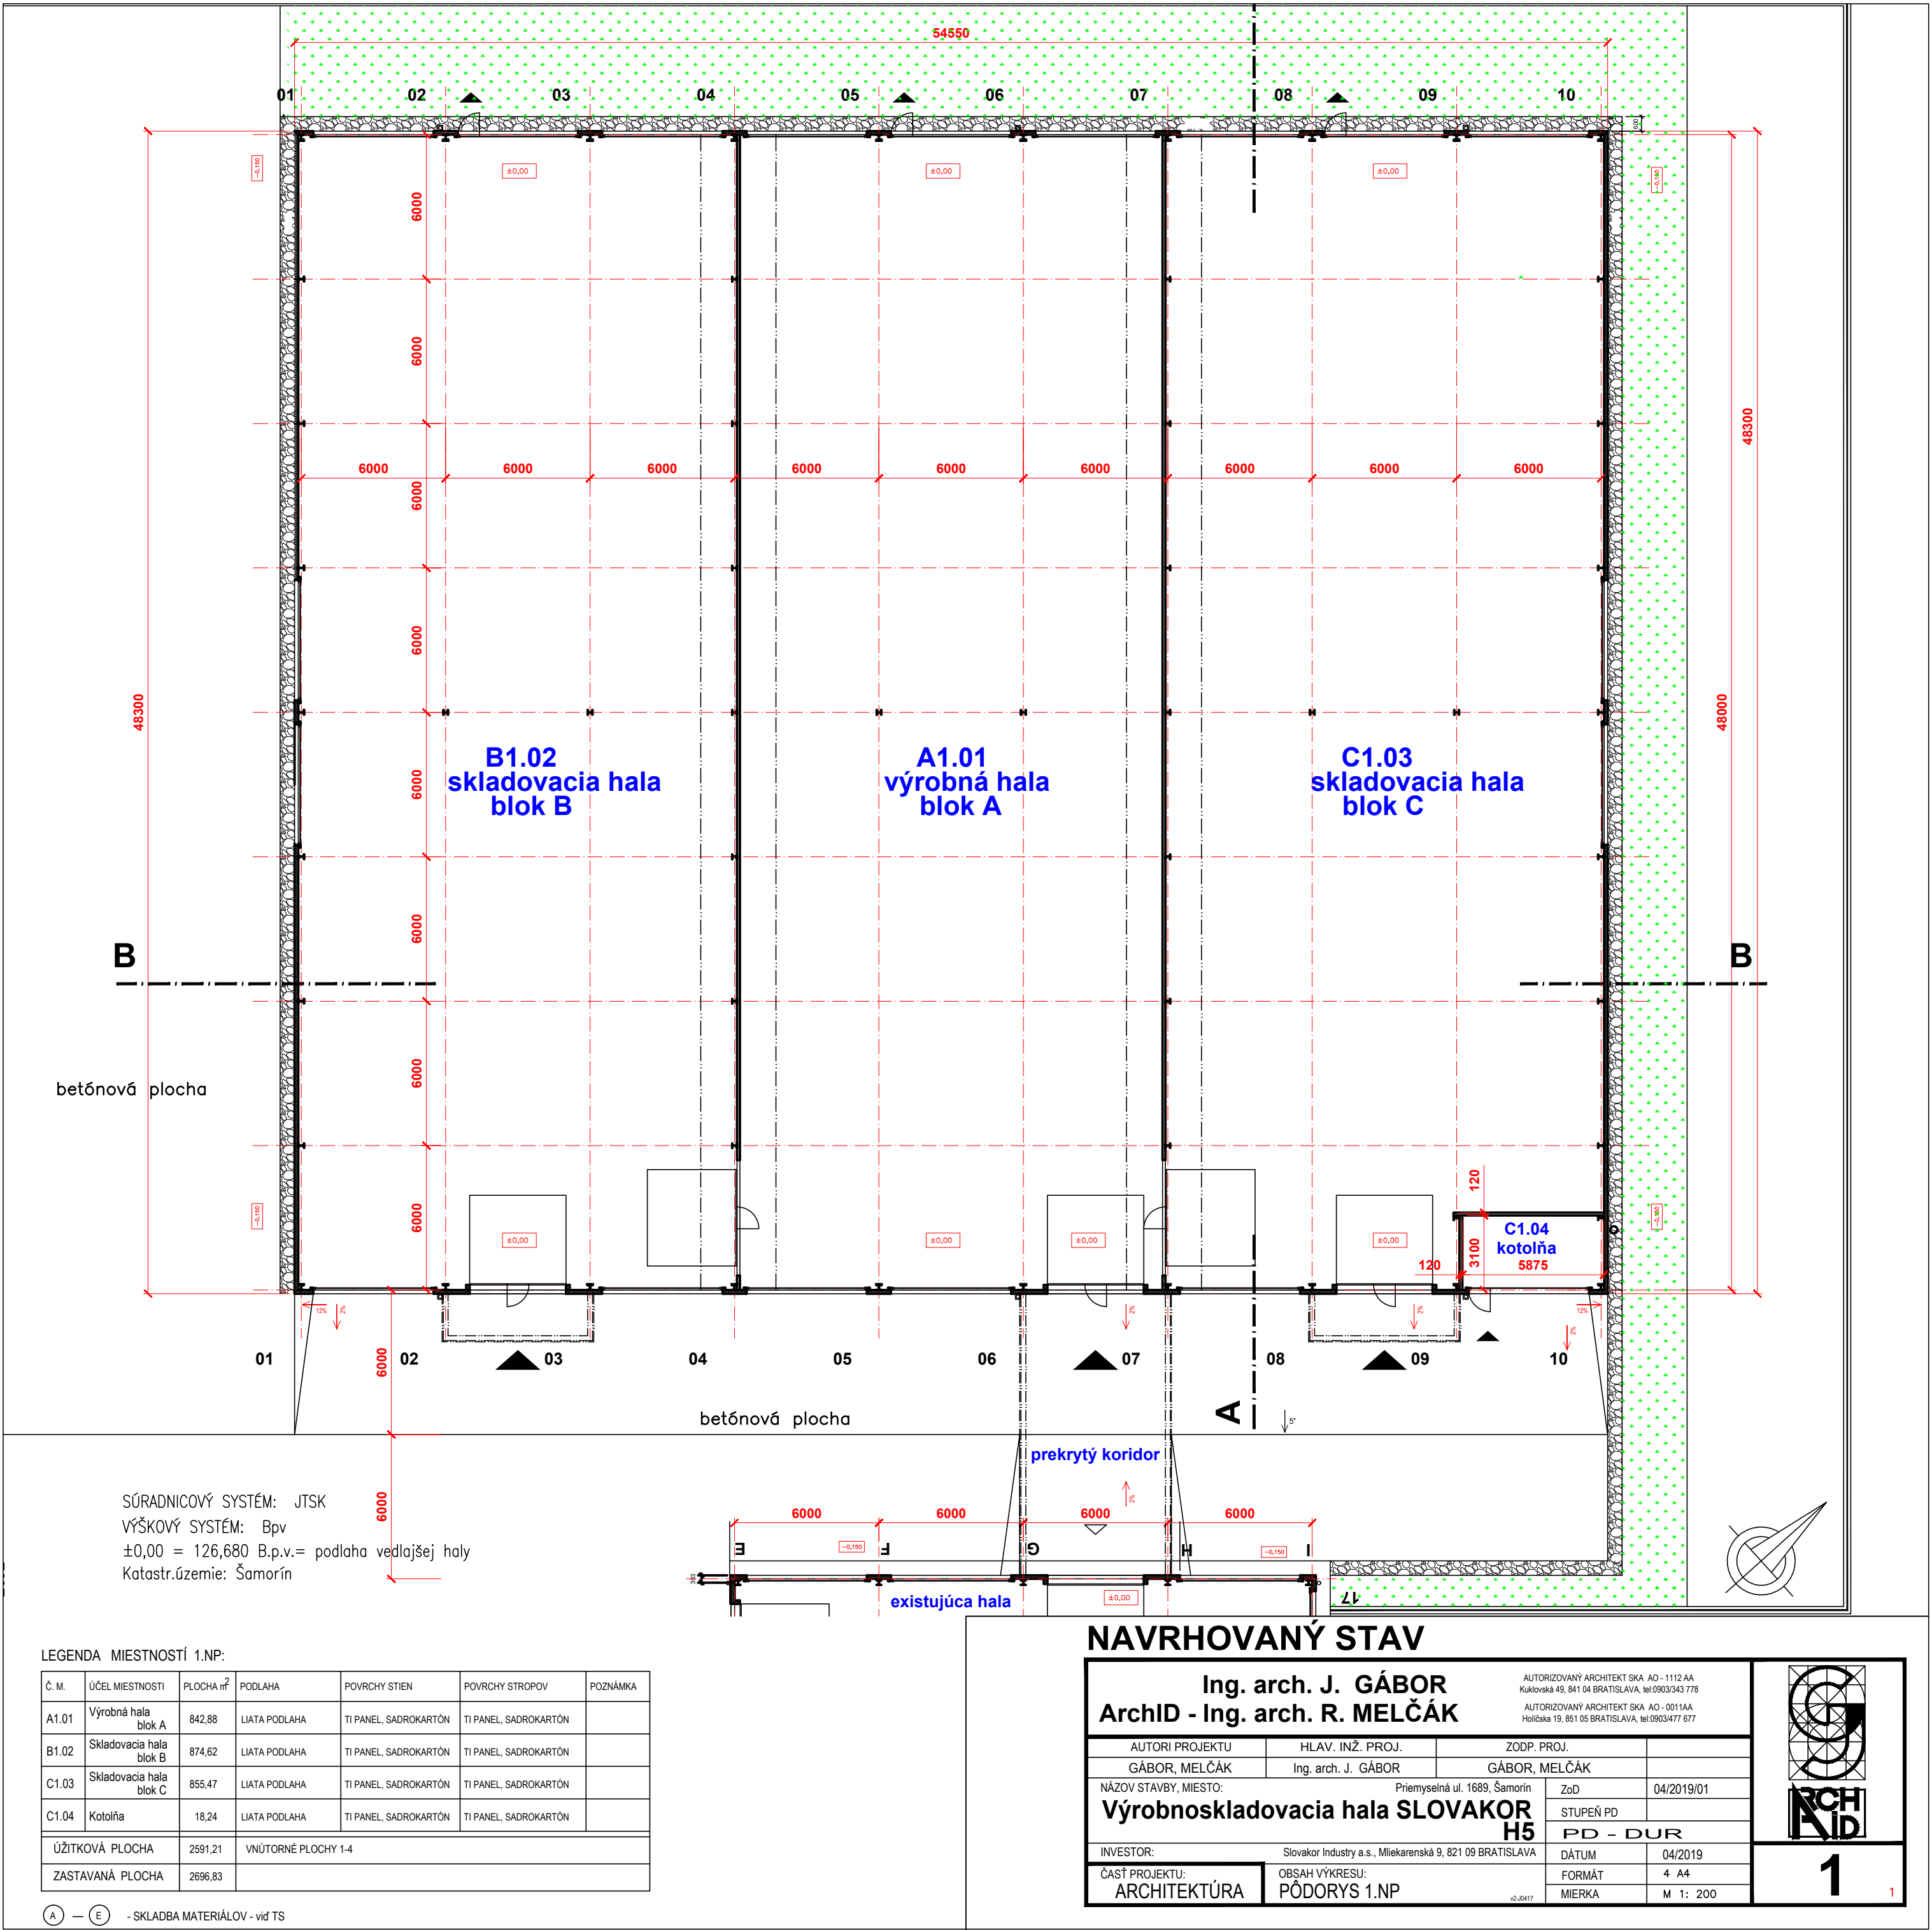

SÚRADNICOVÝ SYSTÉM: JTSK
VÝŠKOVÝ SYSTÉM: Bpv
±0,00 = 126,680 B.p.v.= podlaha vedľajšej haly
Katastr.územie: Šamorín


LEGENDA MIESTNOSTÍ 1.NP:

Č. M.	ÚČEL MIESTNOSTI	PLOCHA m²	PODLAHA	POVRCHY STIEN	POVRCHY STROPOV	POZNÁMKA
A1.01	Výrobná hala blok A	842,88	LIATA PODLAHA	TI PANEL, SADROKARTON	TI PANEL, SADROKARTON	
B1.02	Skladovacia hala blok B	874,62	LIATA PODLAHA	TI PANEL, SADROKARTON	TI PANEL, SADROKARTON	
C1.03	Skladovacia hala blok C	855,47	LIATA PODLAHA	TI PANEL, SADROKARTON	TI PANEL, SADROKARTON	
C1.04	Kotolňa	18,24	LIATA PODLAHA	TI PANEL, SADROKARTON	TI PANEL, SADROKARTON	
ÚŽITKOVÁ PLOCHA		2591,21	VNÚTORNÉ PLOCHY 1-4			
ZASTAVANÁ PLOCHA		2696,83				

Ⓐ — Ⓔ - SKLADBA MATERIÁLOV - vč TS

NAVRHOVANÝ STAV

Ing. arch. J. GÁBOR		AUTORIZOVANÝ ARCHITEKT SKA A0 - 1112 AA	
ArchID - Ing. arch. R. MELČÁK		Kuklovská 45, 841 04 BRATISLAVA, tel:0903343 778	
AUTORIZOVANÝ ARCHITEKT SKA A0 - 00114A		Hollého 15, 851 02 BRATISLAVA, tel:0903477 677	
AUTORI PROJEKTU	HLAV. INŽ. PROJ.	ZODP. PROJ.	
GÁBOR, MELČÁK	Ing. arch. J. GÁBOR	GÁBOR, MELČÁK	
NÁZOV STAVBY, MIESTO:		ZoD	04/2019/01
Výrobnoskladovacia hala SLOVAKOR		STUPEŇ PD	
H5		PD - DUR	
INVESTOR:	Slovakor Industry a.s., Mliekarenská 9, 821 09 BRATISLAVA		
ČASŤ PROJEKTU:	OBSAH VÝKRESU:	DÁTUM	04/2019
ARCHITEKTÚRA	PÓDORYS 1.NP	FORMÁT	4 A4
		MIERKA	M 1: 200

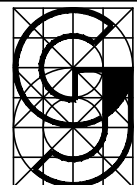

1