


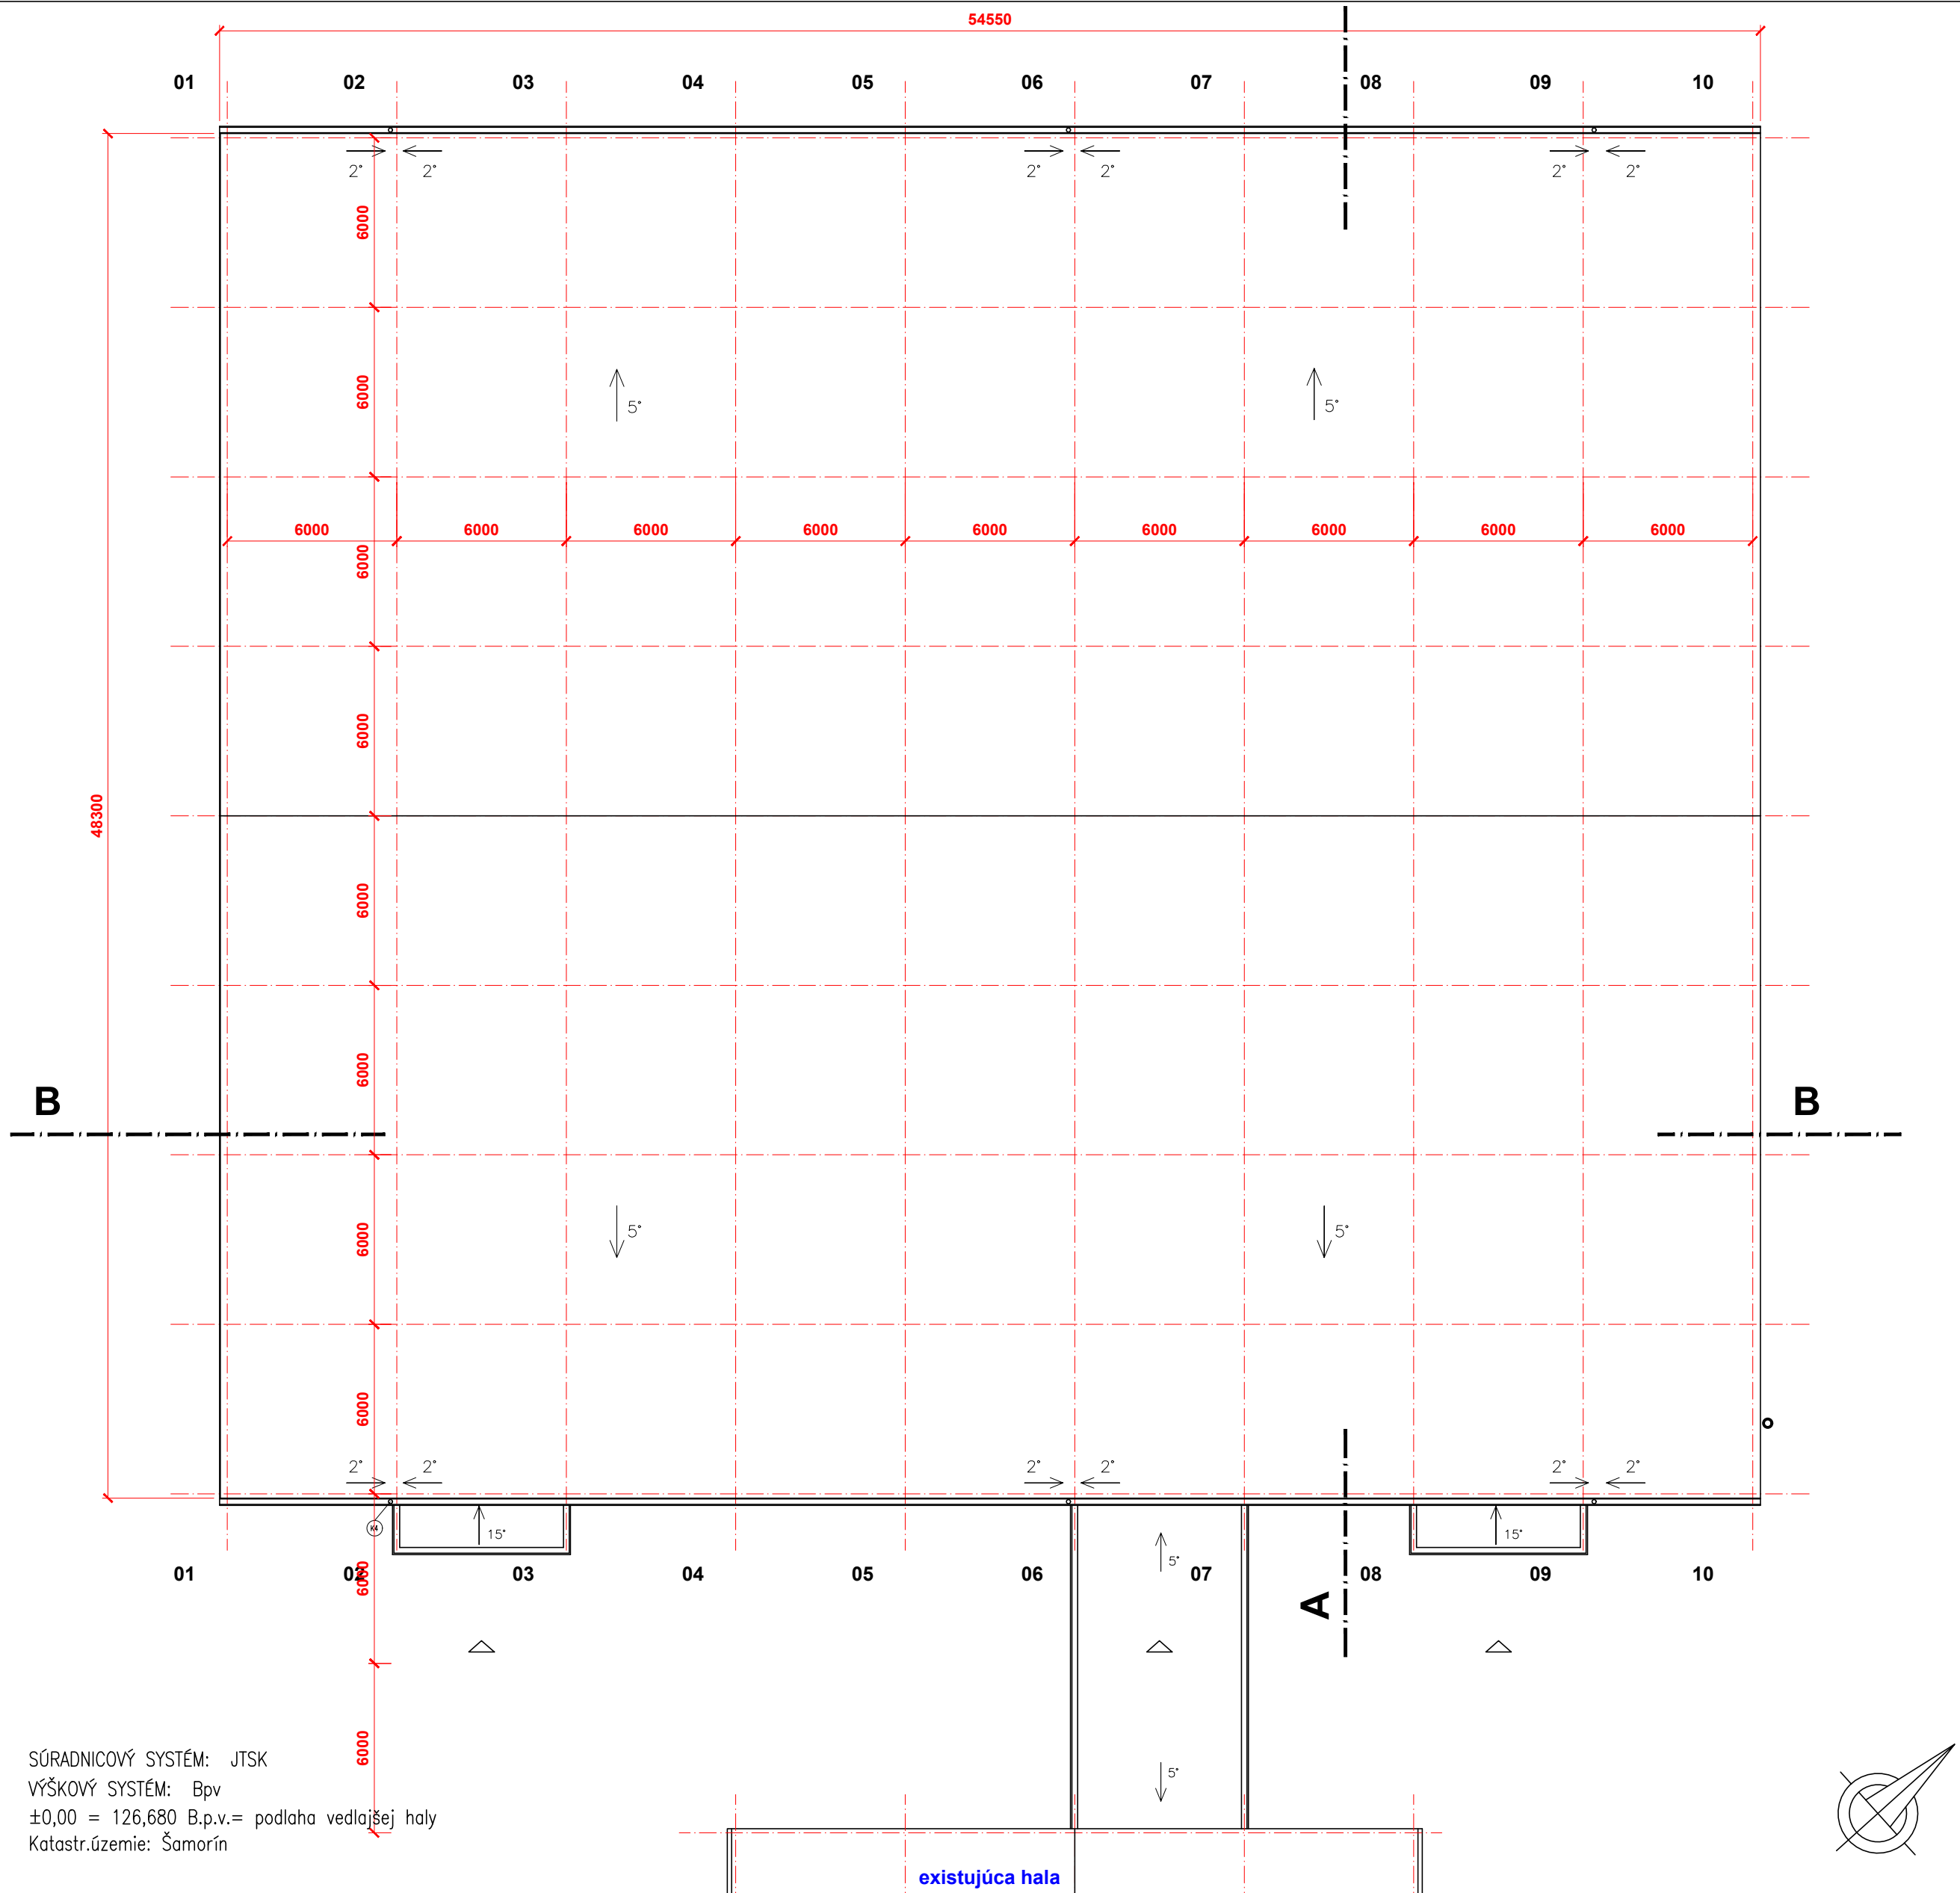

SÚRADNICOVÝ SYSTÉM: JTSK
VÝŠKOVÝ SYSTÉM: BpV
±0,00 = 126,680 B.p.v.= podlaha vedľajšej haly
Katastr.územie: Šamorín

existujúca hala

NAVRHOVANÝ STAV

Ing. arch. J. GÁBOR		AUTORIZOVANÝ ARCHITEKT SKA, A0 - 1112 AA	
ArchID - Ing. arch. R. MELČÁK		Kukučová 45, 841 04 BRATISLAVA, tel:0903343 778	
GÁBOR, MELČÁK		AUTORIZOVANÝ ARCHITEKT SKA, A0 - 0011AA	
Ing. arch. J. GÁBOR		Hodská 15, 851 02 BRATISLAVA, tel:0903477 677	
AUTORI PROJEKTU	HLAV. INŽ. PROJ.	ZODP. PROJ.	
GÁBOR, MELČÁK	Ing. arch. J. GÁBOR	GÁBOR, MELČÁK	
NÁZOV STAVBY, Miesto:		ZoD	04/2019/01
Výrobnoskladovacia hala SLOVAKOR H5		STUPEŇ PD	
INVESTOR:		PD - DUR	
Slovakor Industry a.s., Mliekarenská 9, 821 09 BRATISLAVA		DÁTUM	04/2019
ČASŤ PROJEKTU:	OBSAH VÝKRESU:	FORMÁT	4 A4
ARCHITEKTÚRA	PÓDORYS STRECHY	MIERKA	M 1: 200



2