
KOEFICIENT ~~ZASTAVANOSTI~~ / ZELENE

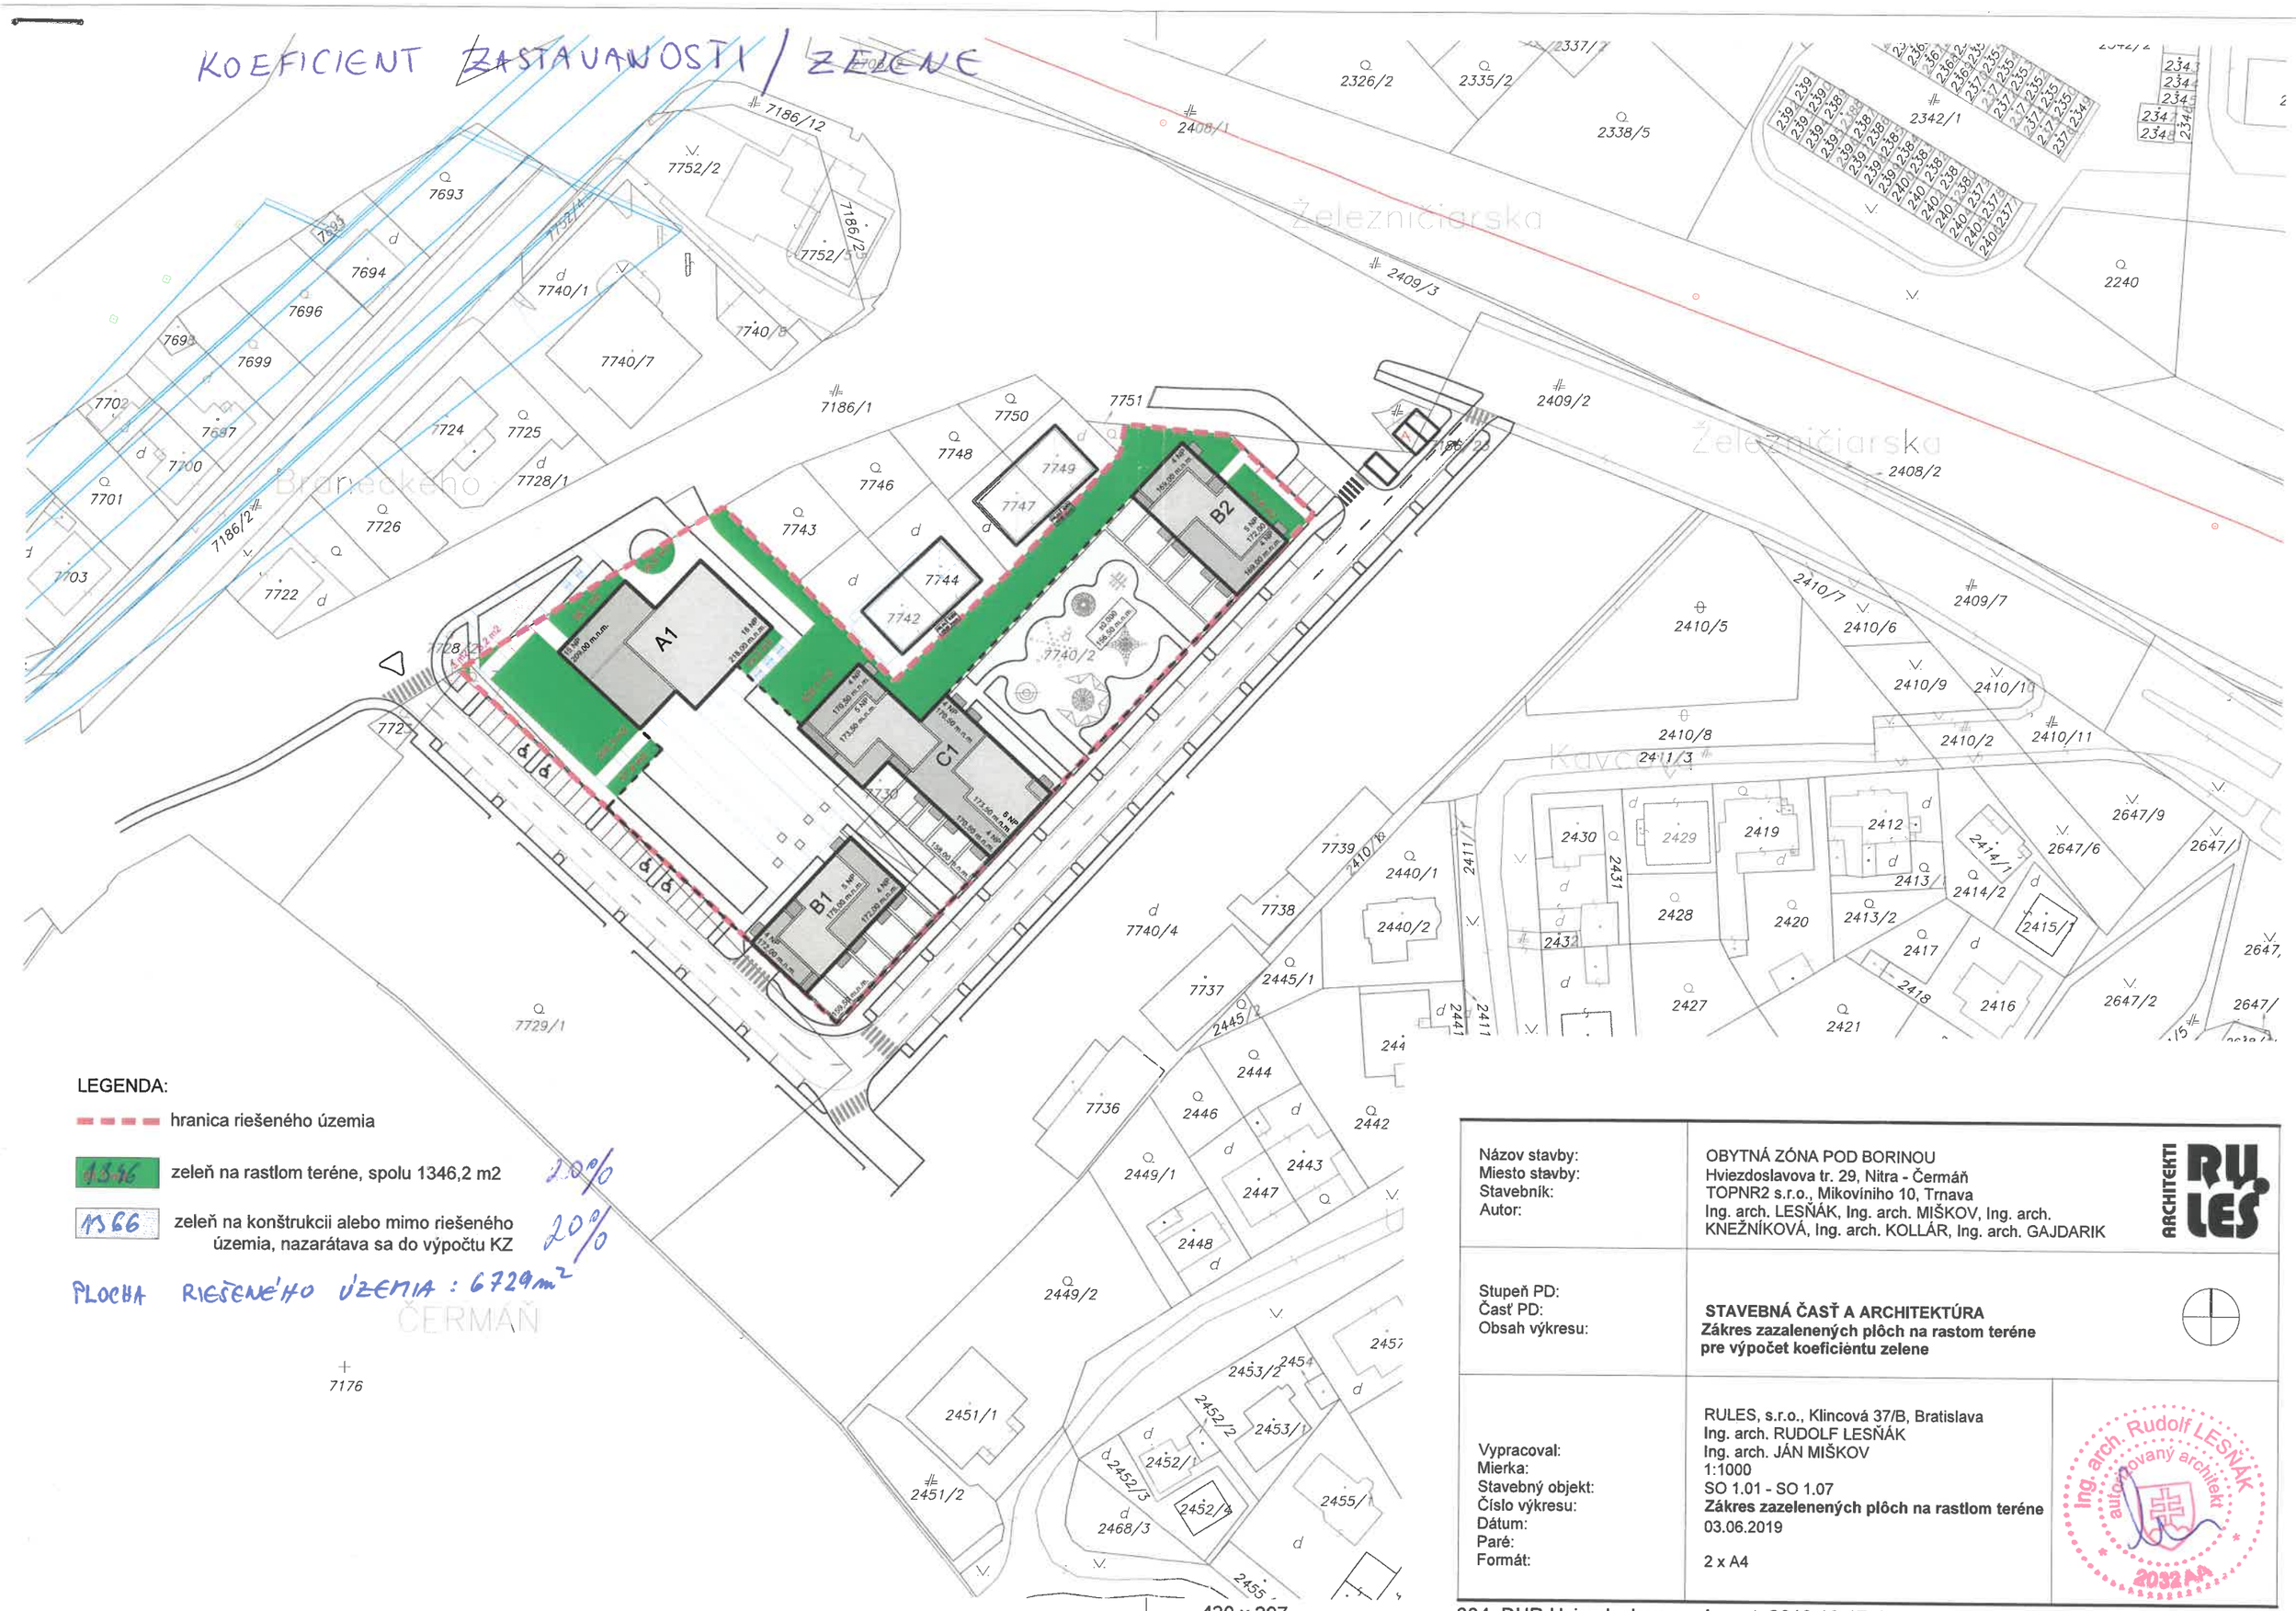

LEGENDA:

- hranica riešeného územia
- 1346 zeleň na rastlom teréne, spolu 1346,2 m2 — 20%
- 1366 zeleň na konštrukcii alebo mimo riešeného územia, nazarátava sa do výpočtu KZ — 20%

PLOCHA RIEŠENÉHO ÚZEMIA : 6729 m²

ČERMÁŇ

420 x 297

Názov stavby:	OBYTNÁ ZÓNA POD BORINOU
Miesto stavby:	Hviezdoslavova tr. 29, Nitra - Čermáň
Stavebník:	TOPNR2 s.r.o., Mikovíniho 10, Trnava
Autor:	Ing. arch. LESŇÁK, Ing. arch. MIŠKOV, Ing. arch. KNEŽNÍKOVÁ, Ing. arch. KOLLÁR, Ing. arch. GAJDARIK
Stupeň PD:	**STAVEBNÁ ČASŤ A ARCHITEKTÚRA**
Časť PD:	**Zákres zazalenených plôch na rastom teréne**
Obsah výkresu:	**pre výpočet koeficiéntu zelene**
Vypracoval:	RULES, s.r.o., Klincová 37/B, Bratislava
	Ing. arch. RUDOLF LESŇÁK
	Ing. arch. JÁN MIŠKOV
Mierka:	1:1000
Stavebný objekt:	SO 1.01 - SO 1.07
Číslo výkresu:	**Zákres zazelenených plôch na rastlom teréne**
Dátum:	03.06.2019
Paré:	
Formát:	2 x A4

ARCHITEKTI RULES

Ing. arch. Rudolf LESŇÁK autorizovaný architekt 2032 AA

334_DUR Hviezdoslavova - layout_2018.12.17.dwg 03.06.2019