


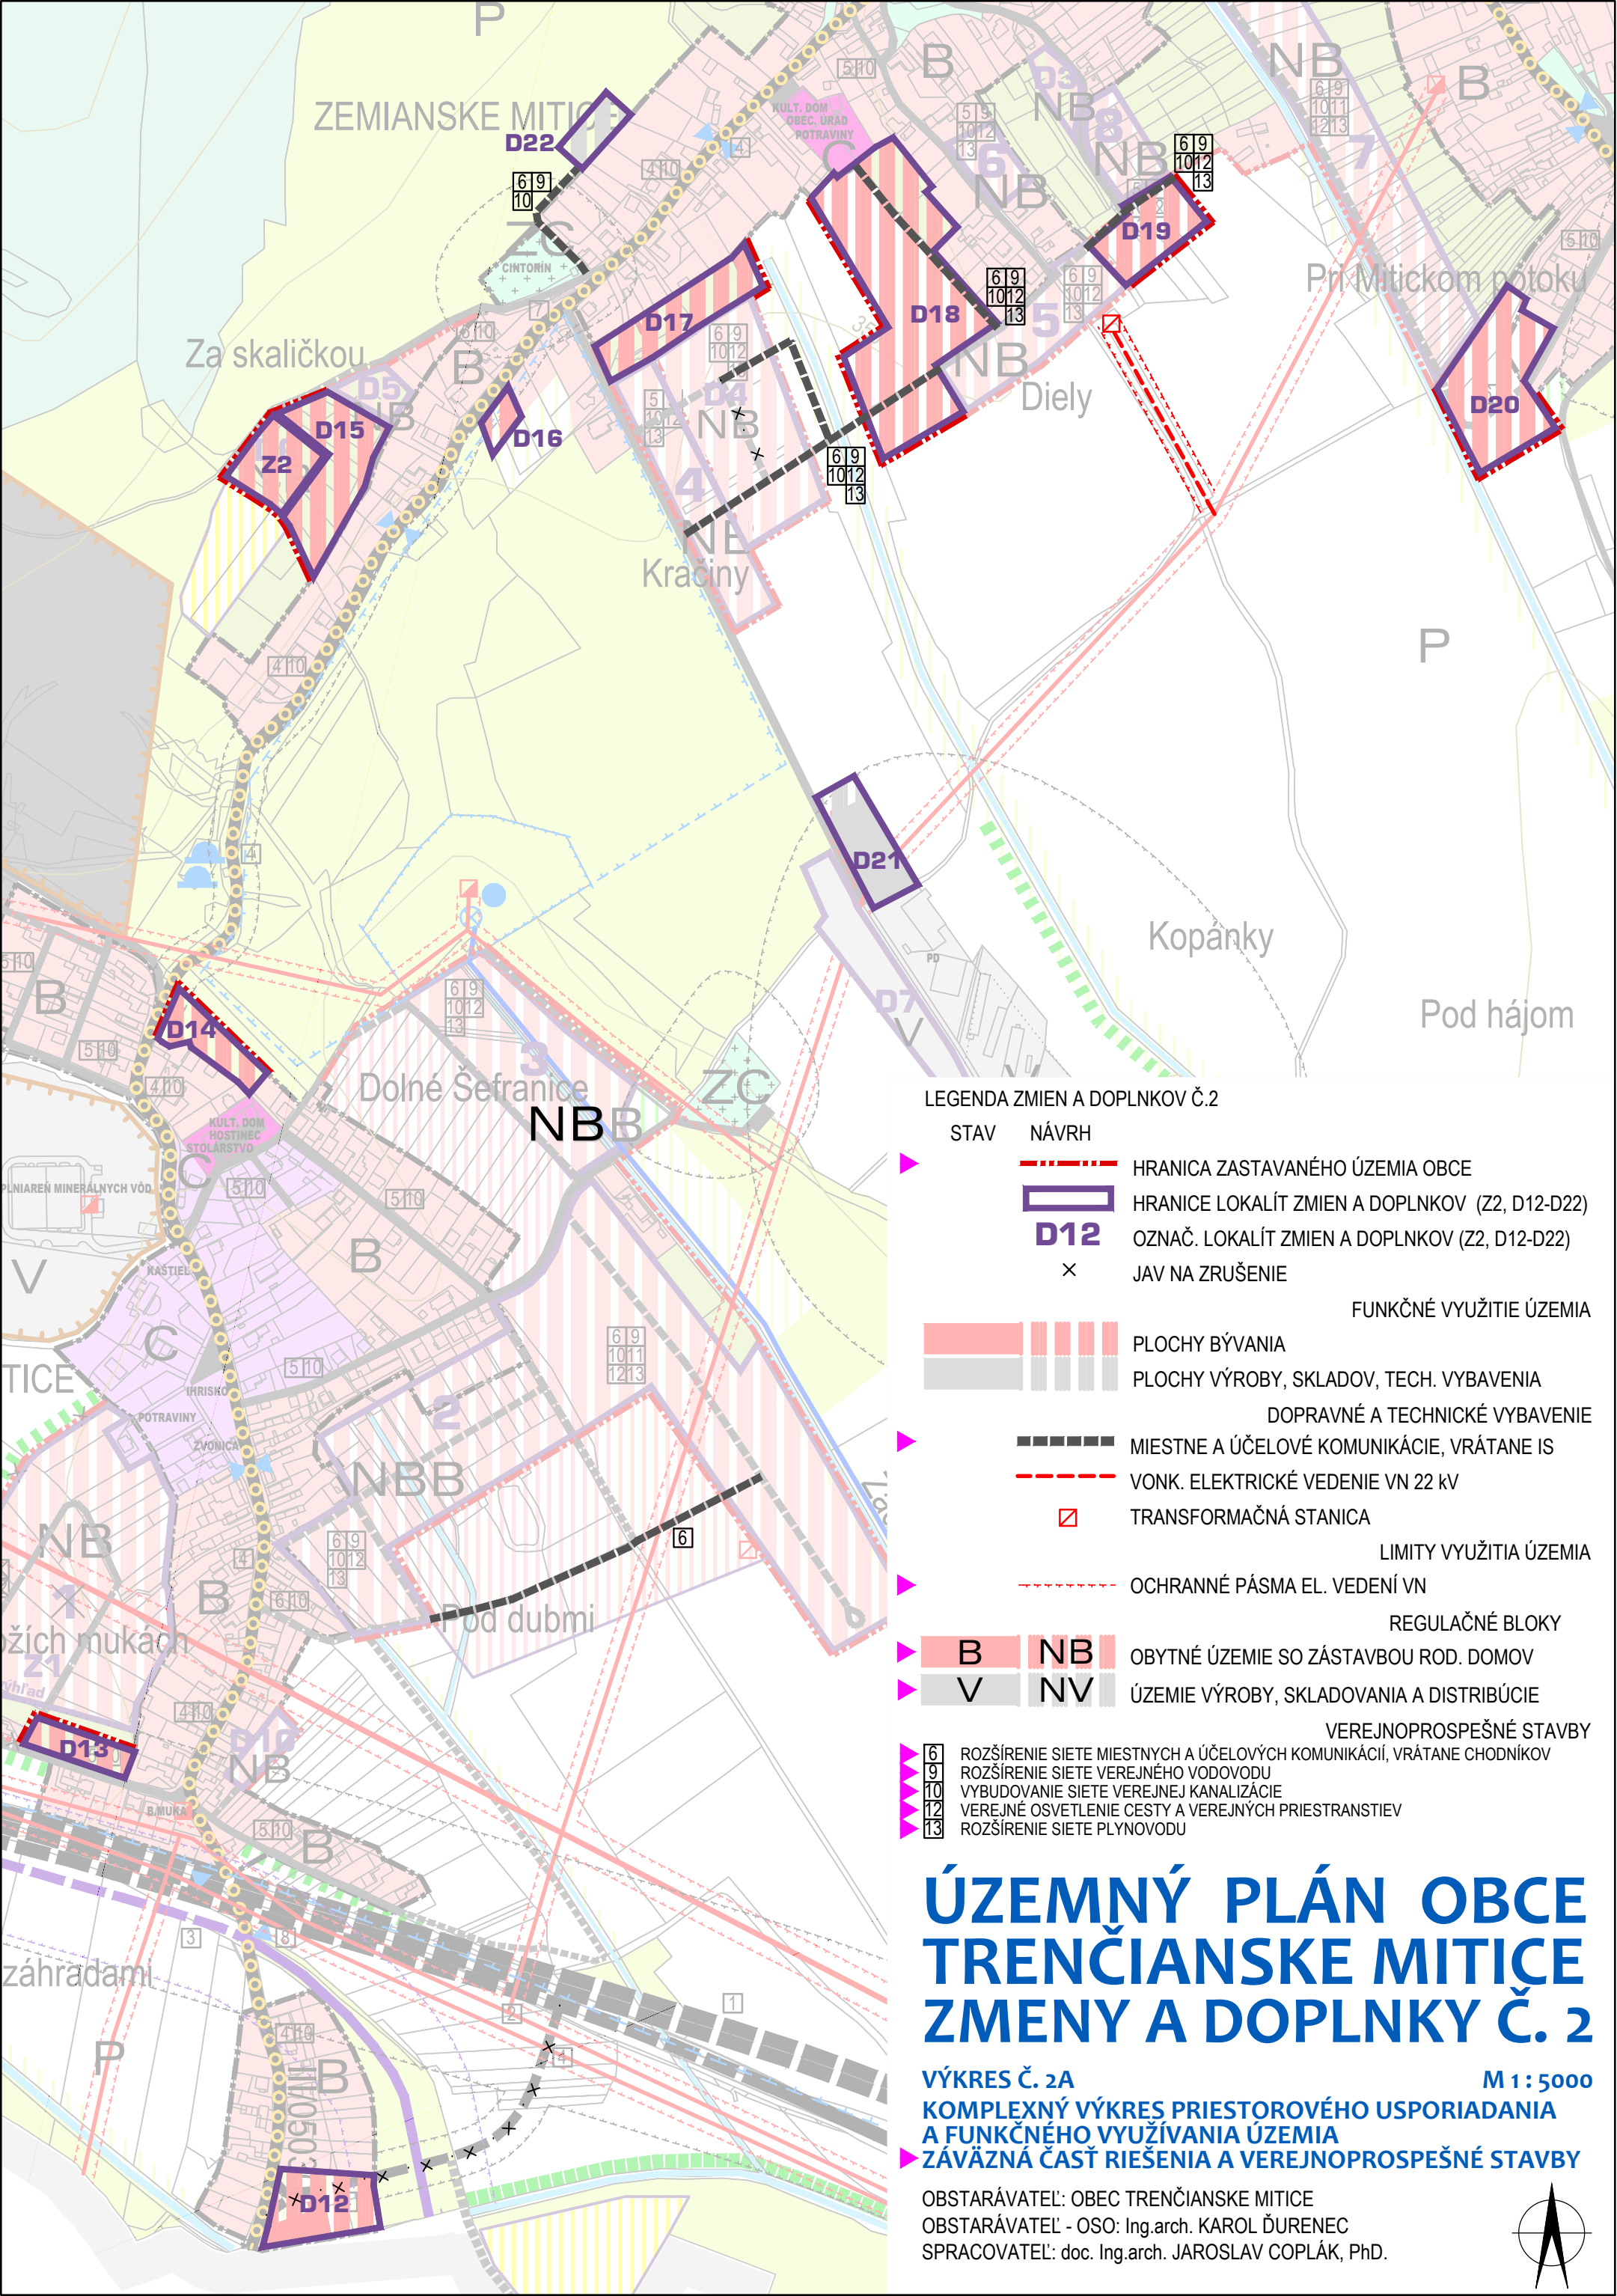

LEGENDA ZMIEN A DOPLNKOV Č.2

STAV NÁVRH

- ▶ HRANICA ZASTAVANÉHO ÚZEMIA OBCE
- ▶ HRANICE LOKALÍT ZMIEN A DOPLNKOV (Z2, D12-D22)
- ▶ OZNAČ. LOKALÍT ZMIEN A DOPLNKOV (Z2, D12-D22)
- ▶ JAV NA ZRUŠENIE

FUNKČNÉ VYUŽITIE ÚZEMIA

- ▶ PLOCHY BÝVANIA
- ▶ PLOCHY VÝROBY, SKLADOV, TECH. VYBAVENIA
- ▶ DOPRAVNÉ A TECHNICKÉ VYBAVENIE
- ▶ MIESTNE A ÚČELOVÉ KOMUNIKÁCIE, VRÁTANE IS
- ▶ VONK. ELEKTRICKÉ VEDENIE VN 22 kV
- ▶ TRANSFORMAČNÁ STANICA

LIMITY VYUŽITIA ÚZEMIA

- ▶ OCHRANNÉ PÁSMA EL. VEDENÍ VN
- ▶ REGULAČNÉ BLOKY
- ▶ OBYTNÉ ÚZEMIE SO ZÁSTAVBOU ROD. DOMOV
- ▶ ÚZEMIE VÝROBY, SKLADOVANIA A DISTRIBÚCIE

VEREJNOPROSPEŠNÉ STAVBY

- ▶ ROZŠÍRENIE SIETE MIESTNYCH A ÚČELOVÝCH KOMUNIKÁCIÍ, VRÁTANE CHODNÍKOV
- ▶ ROZŠÍRENIE SIETE VEREJNÉHO VODOVODU
- ▶ VYBUDOVANIE SIETE VEREJNEJ KANALIZÁCIE
- ▶ VEREJNÉ OSVETLENIE CESTY A VEREJNÝCH PRIESTRANSTVIEV
- ▶ ROZŠÍRENIE SIETE PLYNOVODU

ÚZEMNÝ PLÁN OBCE TRENČIANSKE MITICE ZMENY A DOPLNKY Č. 2

VÝKRES Č. 2A M 1 : 5000

KOMPLEXNÝ VÝKRES PRIESTOROVÉHO USPORIADANIA A FUNKČNÉHO VYUŽÍVANIA ÚZEMIA

▶ ZÁVÄZNÁ ČASŤ RIEŠENIA A VEREJNOPROSPEŠNÉ STAVBY

OBSTARÁVATEĽ: OBEC TRENČIANSKE MITICE
OBSTARÁVATEĽ - OSO: Ing.arch. KAROL ĎURENEC
SPRACOVATEĽ: doc. Ing.arch. JAROSLAV COPLÁK, PhD.

