


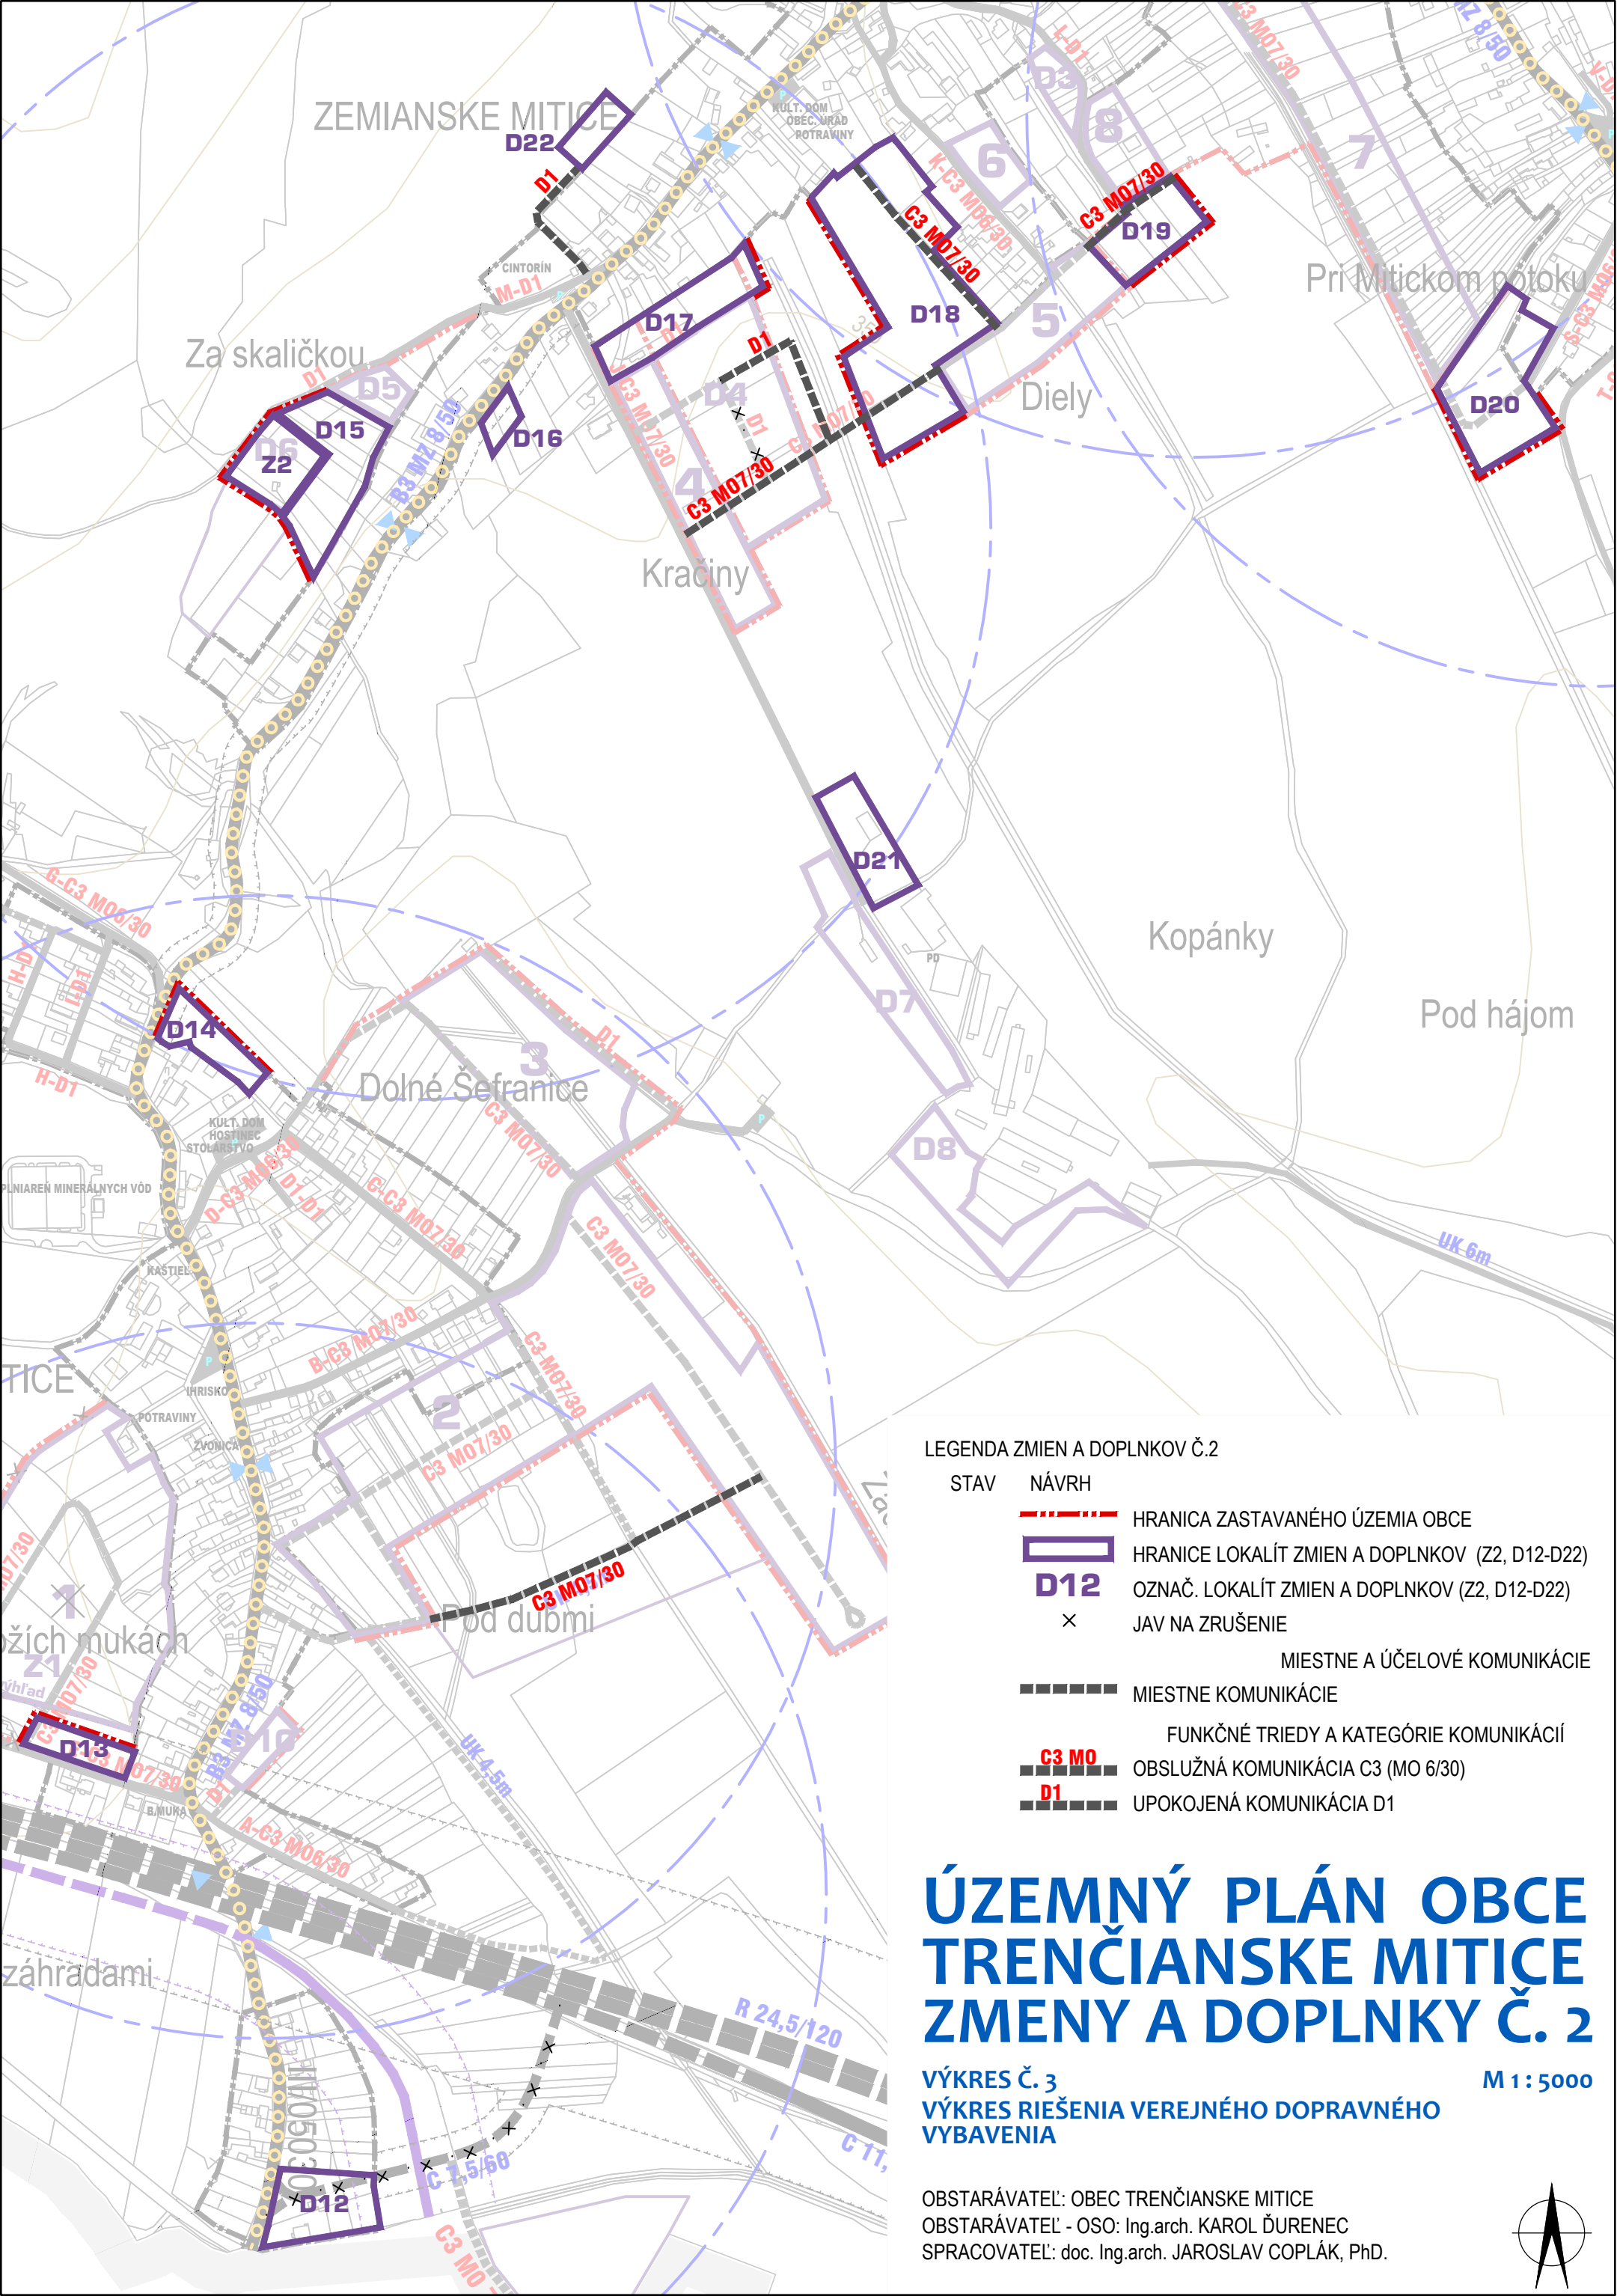

LEGENDA ZMIEN A DOPLNKOV Č.2

STAV

NÁVRH



HRANICA ZASTAVANÉHO ÚZEMIA OBCE



HRANICE LOKALÍT ZMIEN A DOPLNKOV (Z2, D12-D22)

D12

OZNAČ. LOKALÍT ZMIEN A DOPLNKOV (Z2, D12-D22)

×

JAV NA ZRUŠENIE

MIESTNE A ÚČELOVÉ KOMUNIKÁCIE



MIESTNE KOMUNIKÁCIE

FUNKČNÉ TRIEDY A KATEGÓRIE KOMUNIKÁCIÍ



C3 MO

OBSLUŽNÁ KOMUNIKÁCIA C3 (MO 6/30)



D1

UPOKOJENÁ KOMUNIKÁCIA D1

ÚZEMNÝ PLÁN OBCE TRENČIANSKE MITICE ZMENY A DOPLNKY Č. 2

VÝKRES Č. 3

VÝKRES RIEŠENIA VEREJNÉHO DOPRAVNÉHO
VYBAVENIA

M 1 : 5000

OBSTARÁVATEĽ: OBEC TRENČIANSKE MITICE
OBSTARÁVATEĽ - OSO: Ing.arch. KAROL ĎURENEC
SPRACOVATEĽ: doc. Ing.arch. JAROSLAV COPLÁK, PhD.

