


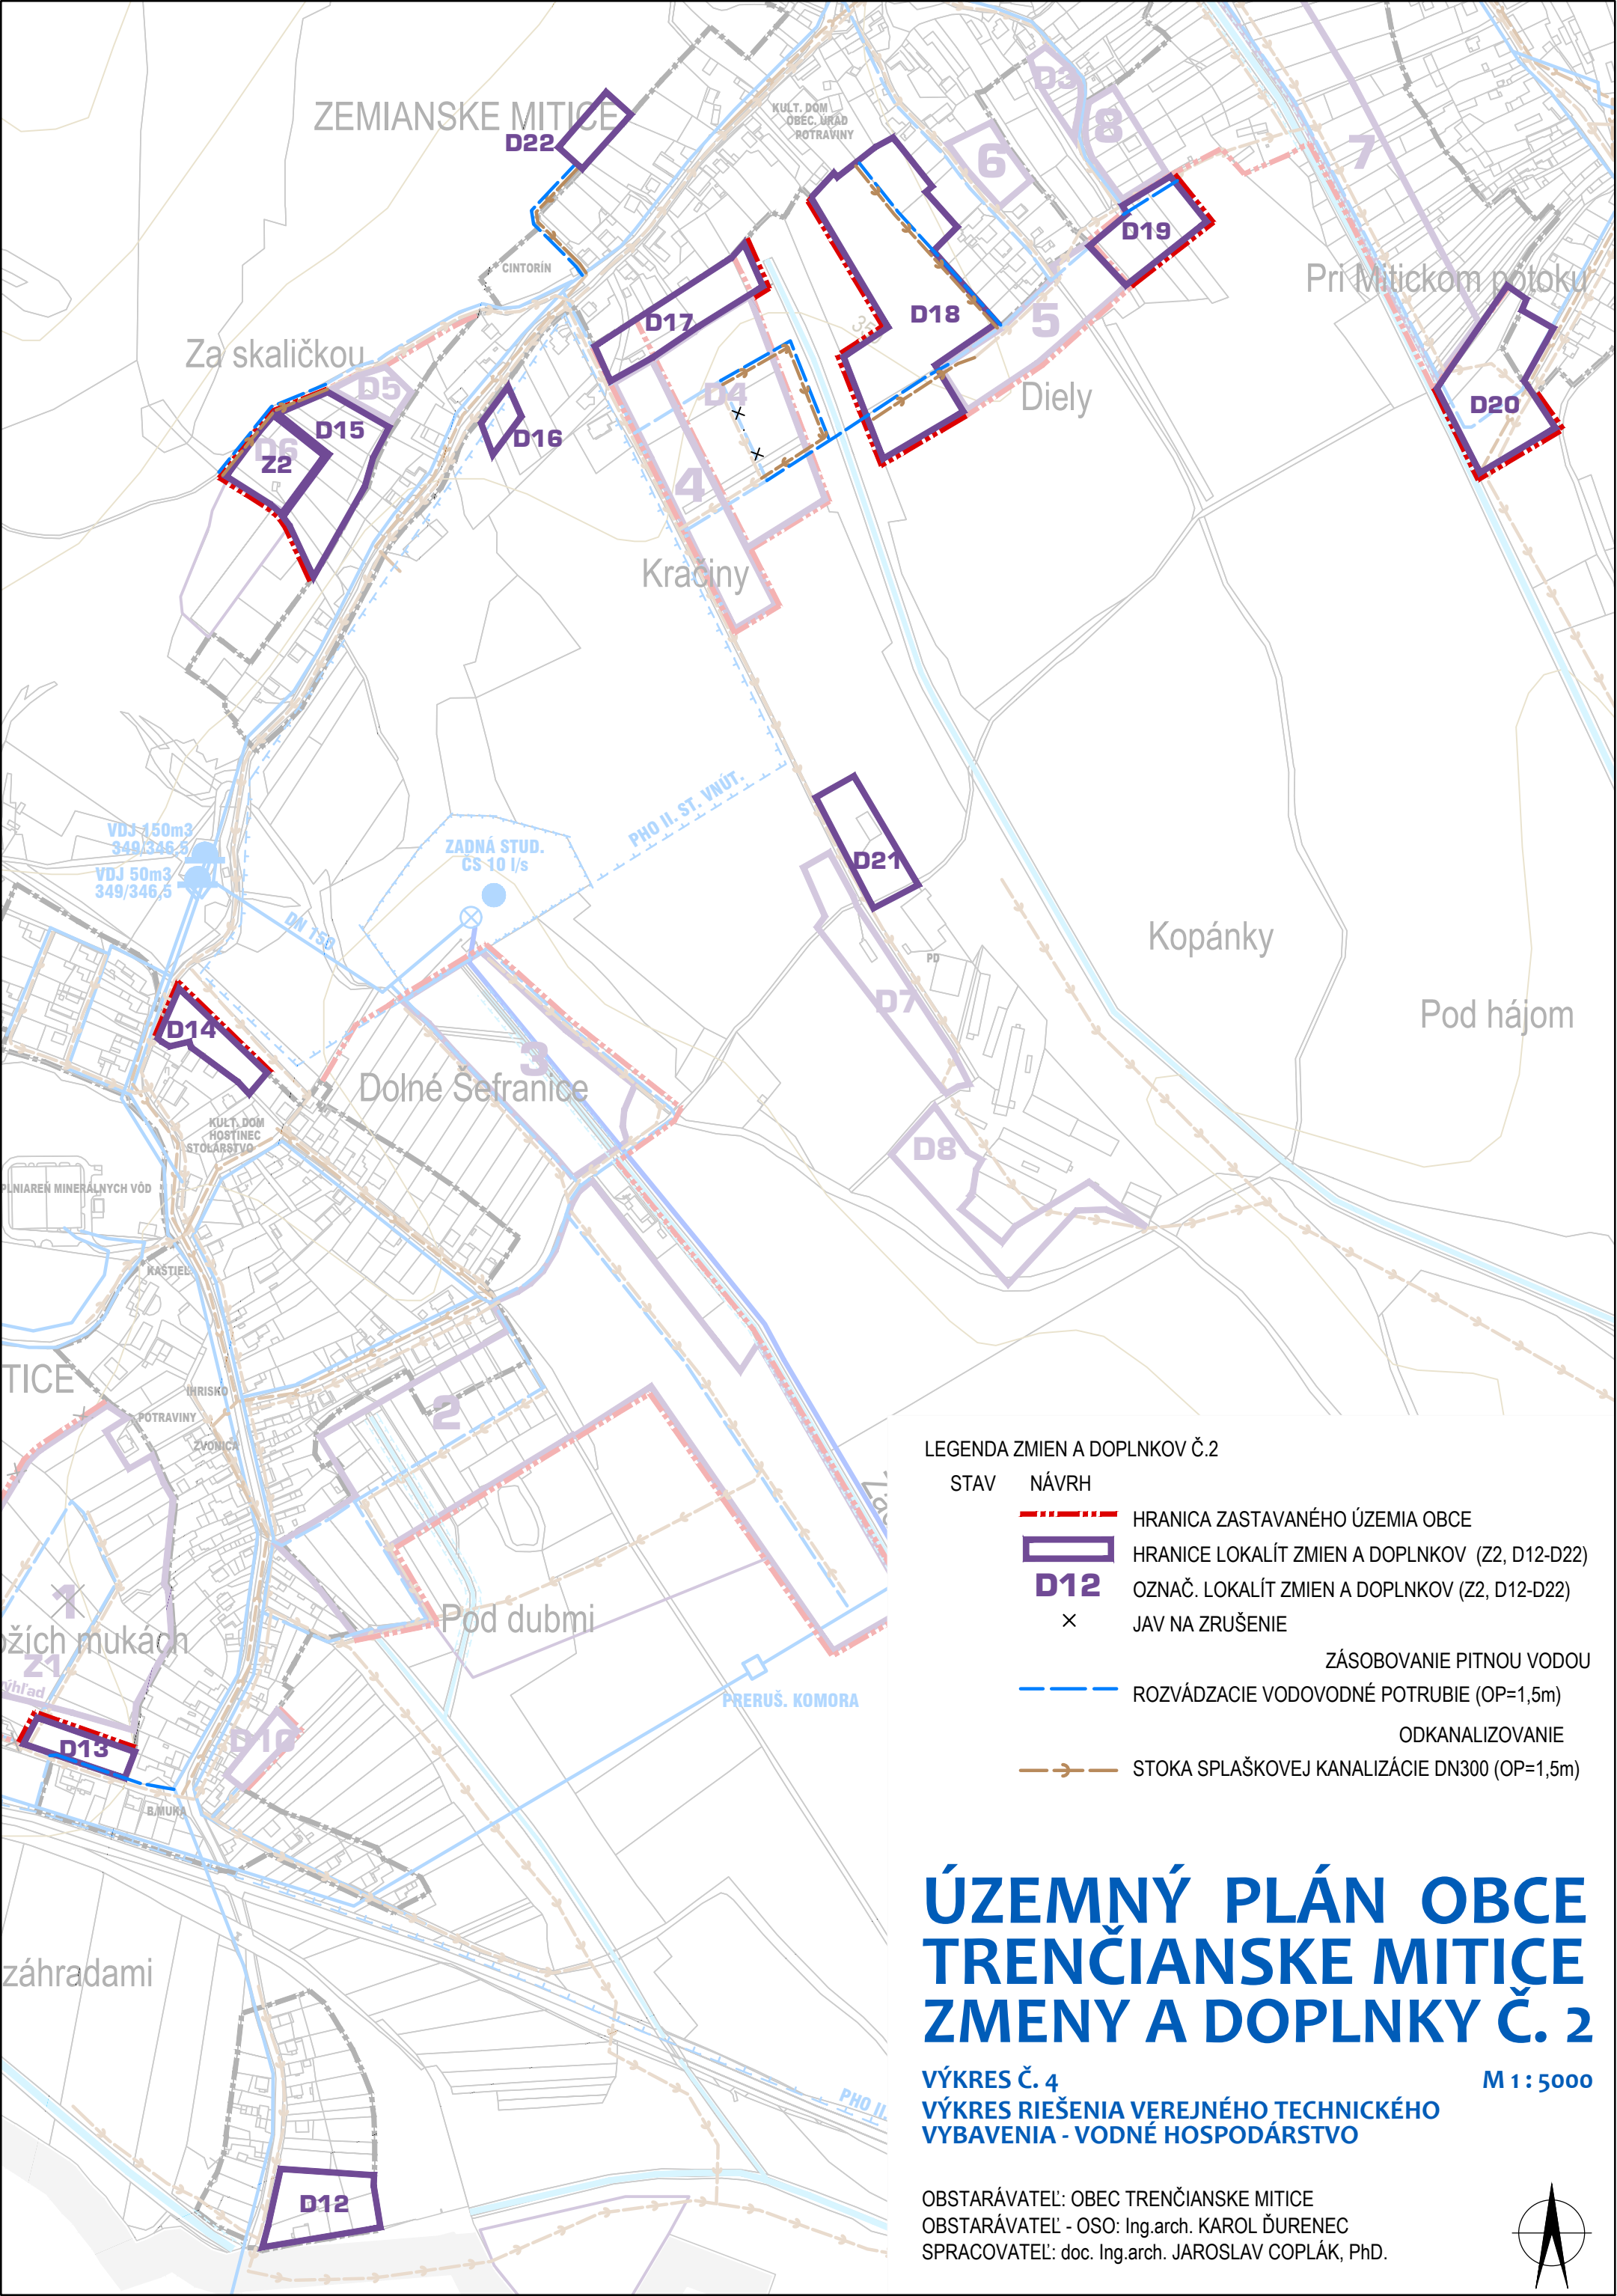

LEGENDA ZMIEN A DOPLNKOV Č.2

STAV

NÁVRH



HRANICA ZASTAVANÉHO ÚZEMIA OBCE



HRANICE LOKALÍT ZMIEN A DOPLNKOV (Z2, D12-D22)

D12

OZNAČ. LOKALÍT ZMIEN A DOPLNKOV (Z2, D12-D22)



JAV NA ZRUŠENIE

ZÁSOBOVANIE PITNOU VODOU



ROZVÁDZACIE VODOVODNÉ POTRUBIE (OP=1,5m)

ODKANALIZOVANIE



STOKA SPLAŠKOVEJ KANALIZÁCIE DN300 (OP=1,5m)

ÚZEMNÝ PLÁN OBCE TRENČIANSKE MITICE ZMENY A DOPLNKY Č. 2

VÝKRES Č. 4

M 1 : 5000

VÝKRES RIŠENIA VEREJNÉHO TECHNICKÉHO
VYBAVENIA - VODNÉ HOSPODÁRSTVO

OBSTARÁVATEĽ: OBEC TRENČIANSKE MITICE
OBSTARÁVATEĽ - OSO: Ing.arch. KAROL ĎURENEC
SPRACOVATEĽ: doc. Ing.arch. JAROSLAV COPLÁK, PhD.

