


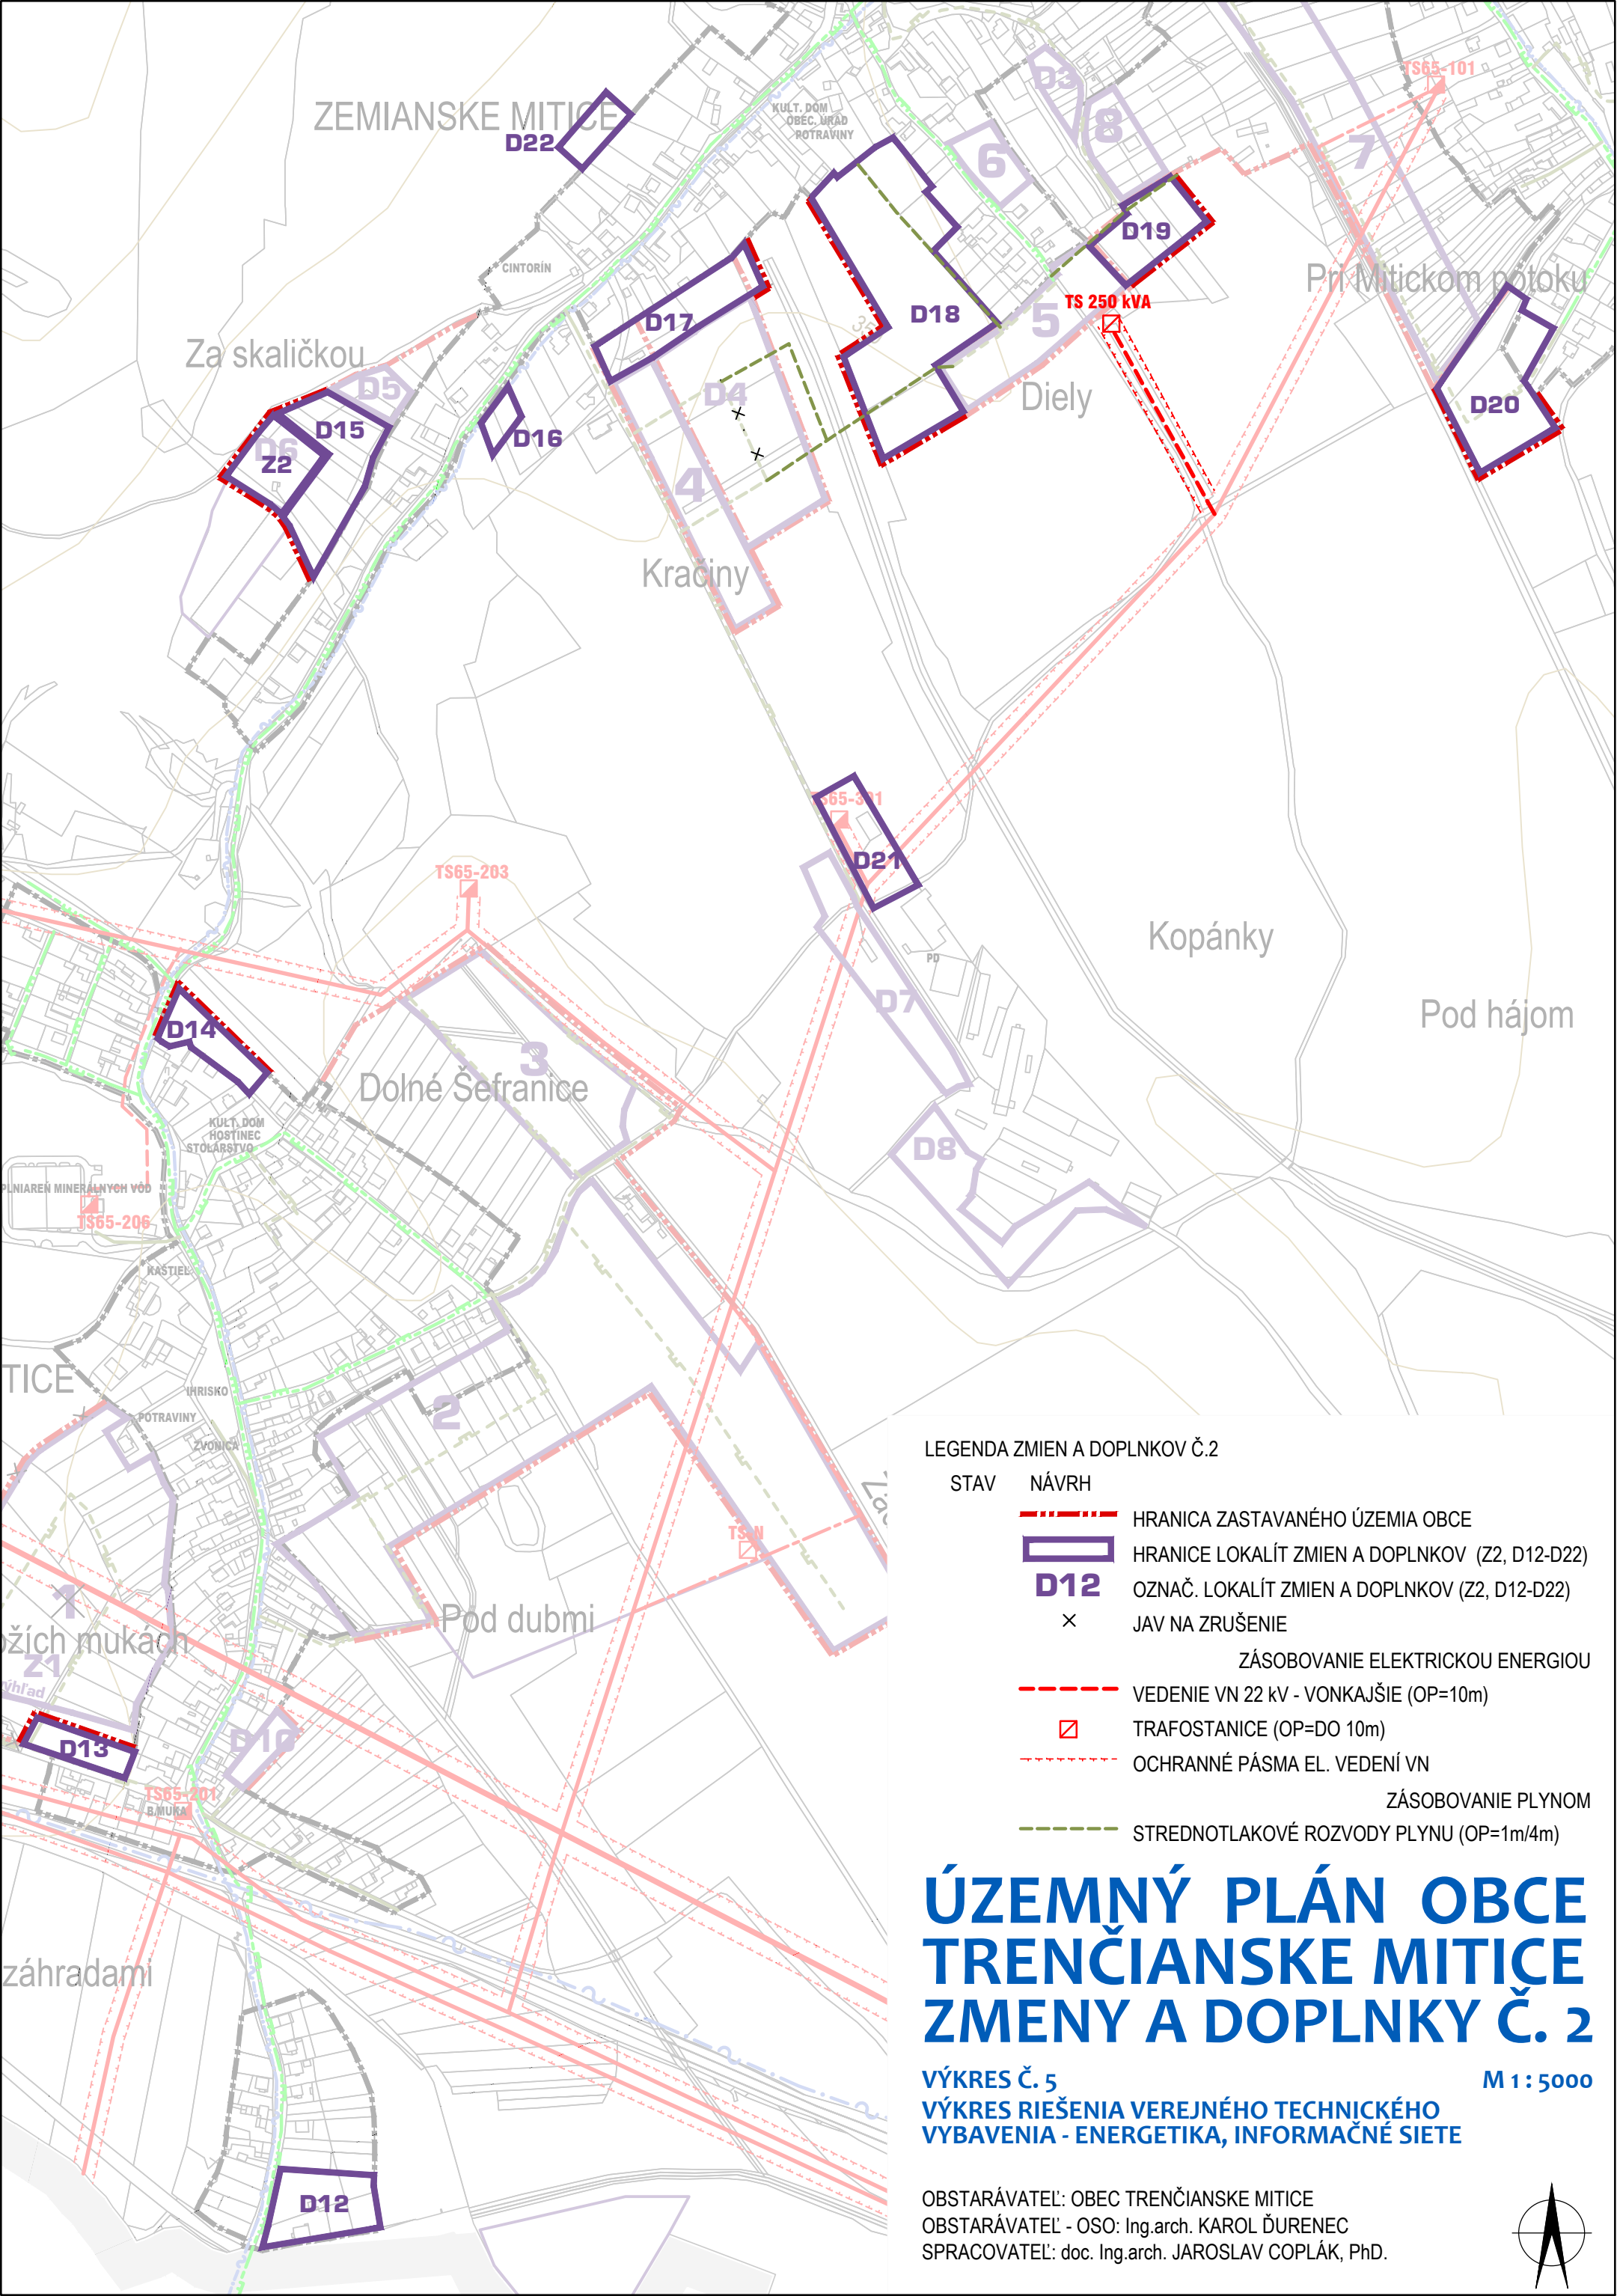

LEGENDA ZMIEN A DOPLNKOV Č.2

STAV

NÁVRH



HRANICA ZASTAVANÉHO ÚZEMIA OBCE



HRANICE LOKALÍT ZMIEN A DOPLNKOV (Z2, D12-D22)

D12

OZNAČ. LOKALÍT ZMIEN A DOPLNKOV (Z2, D12-D22)



JAV NA ZRUŠENIE

ZÁSOBOVANIE ELEKTRICKOU ENERGIU



VEDENIE VN 22 kV - VONKAJŠIE (OP=10m)



TRAFOSTANICE (OP=DO 10m)



OCHRANNÉ PÁSMA EL. VEDENÍ VN

ZÁSOBOVANIE PLYNOM



STREDNOTLAKOVÉ ROZVODY PLYNU (OP=1m/4m)

ÚZEMNÝ PLÁN OBCE TRENČIANSKE MITICE ZMENY A DOPLNKY Č. 2

VÝKRES Č. 5

M 1 : 5000

VÝKRES RIEŠENIA VEREJNÉHO TECHNICKÉHO
VYBAVENIA - ENERGETIKA, INFORMAČNÉ SIETE

OBSTARÁVATEĽ: OBEC TRENČIANSKE MITICE
OBSTARÁVATEĽ - OSO: Ing.arch. KAROL ĎURENEC
SPRACOVATEĽ: doc. Ing.arch. JAROSLAV COPLÁK, PhD.

