




VÝREZ "A"

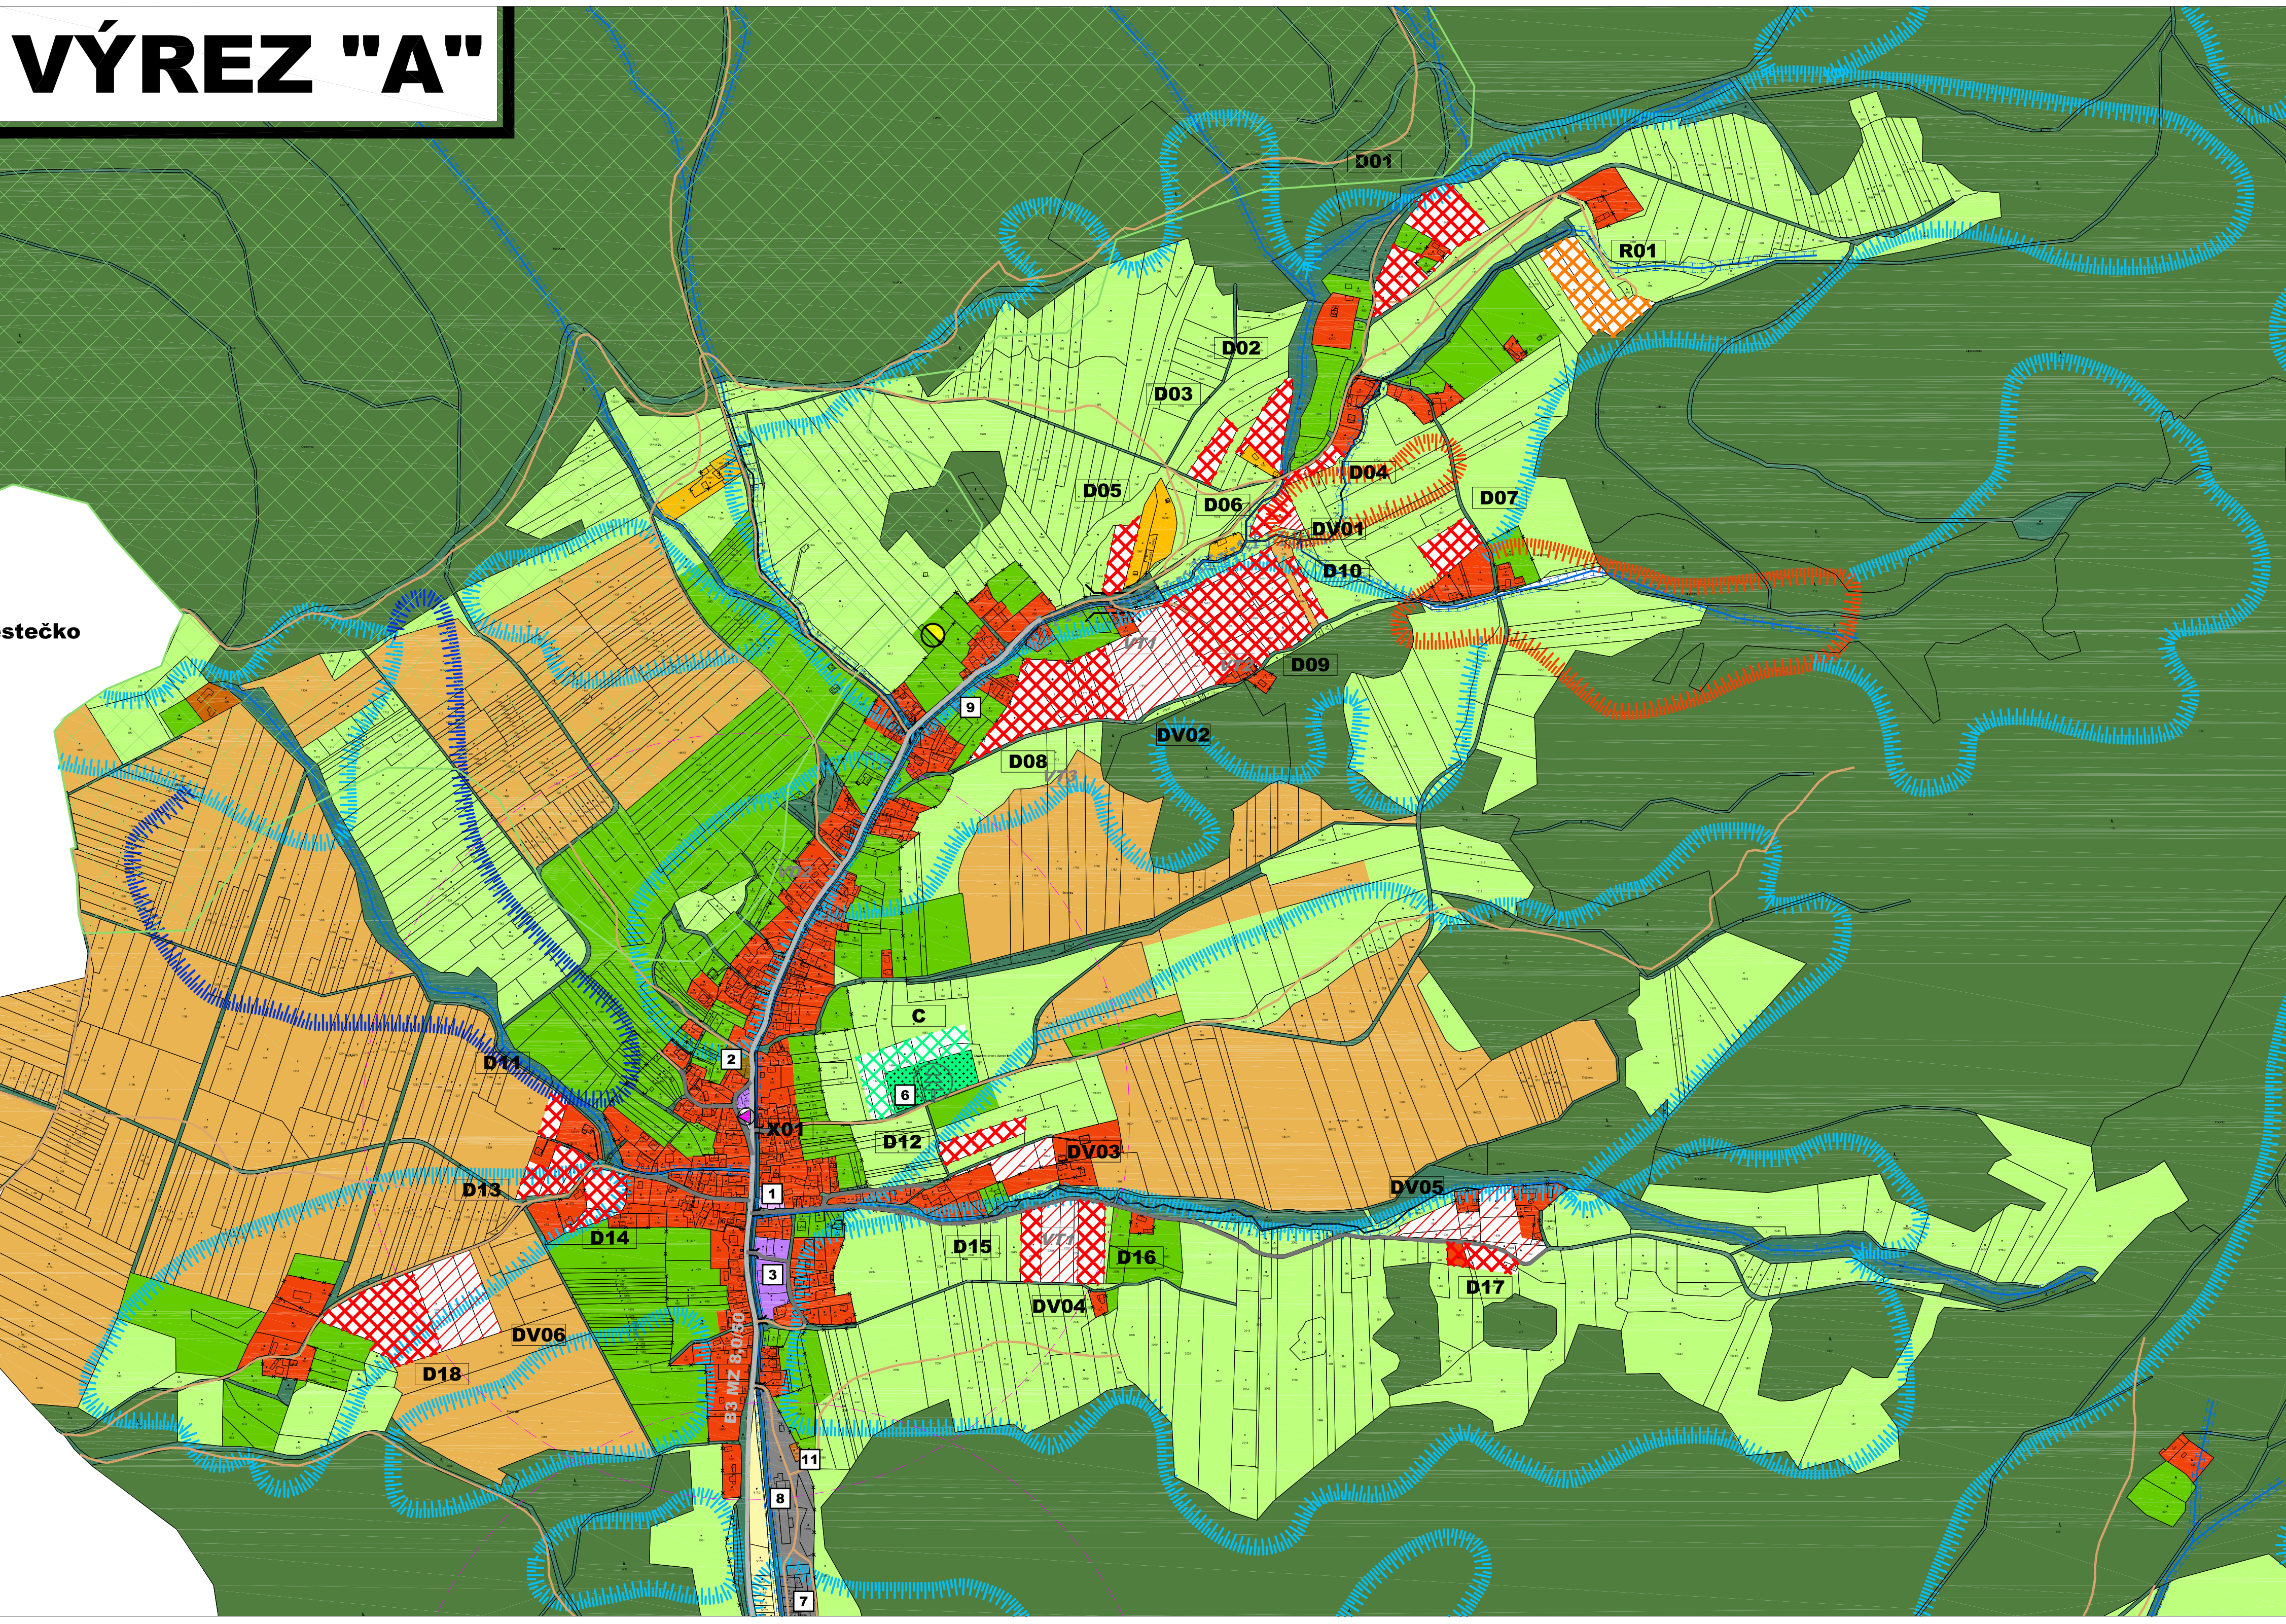


VÝREZ "B"

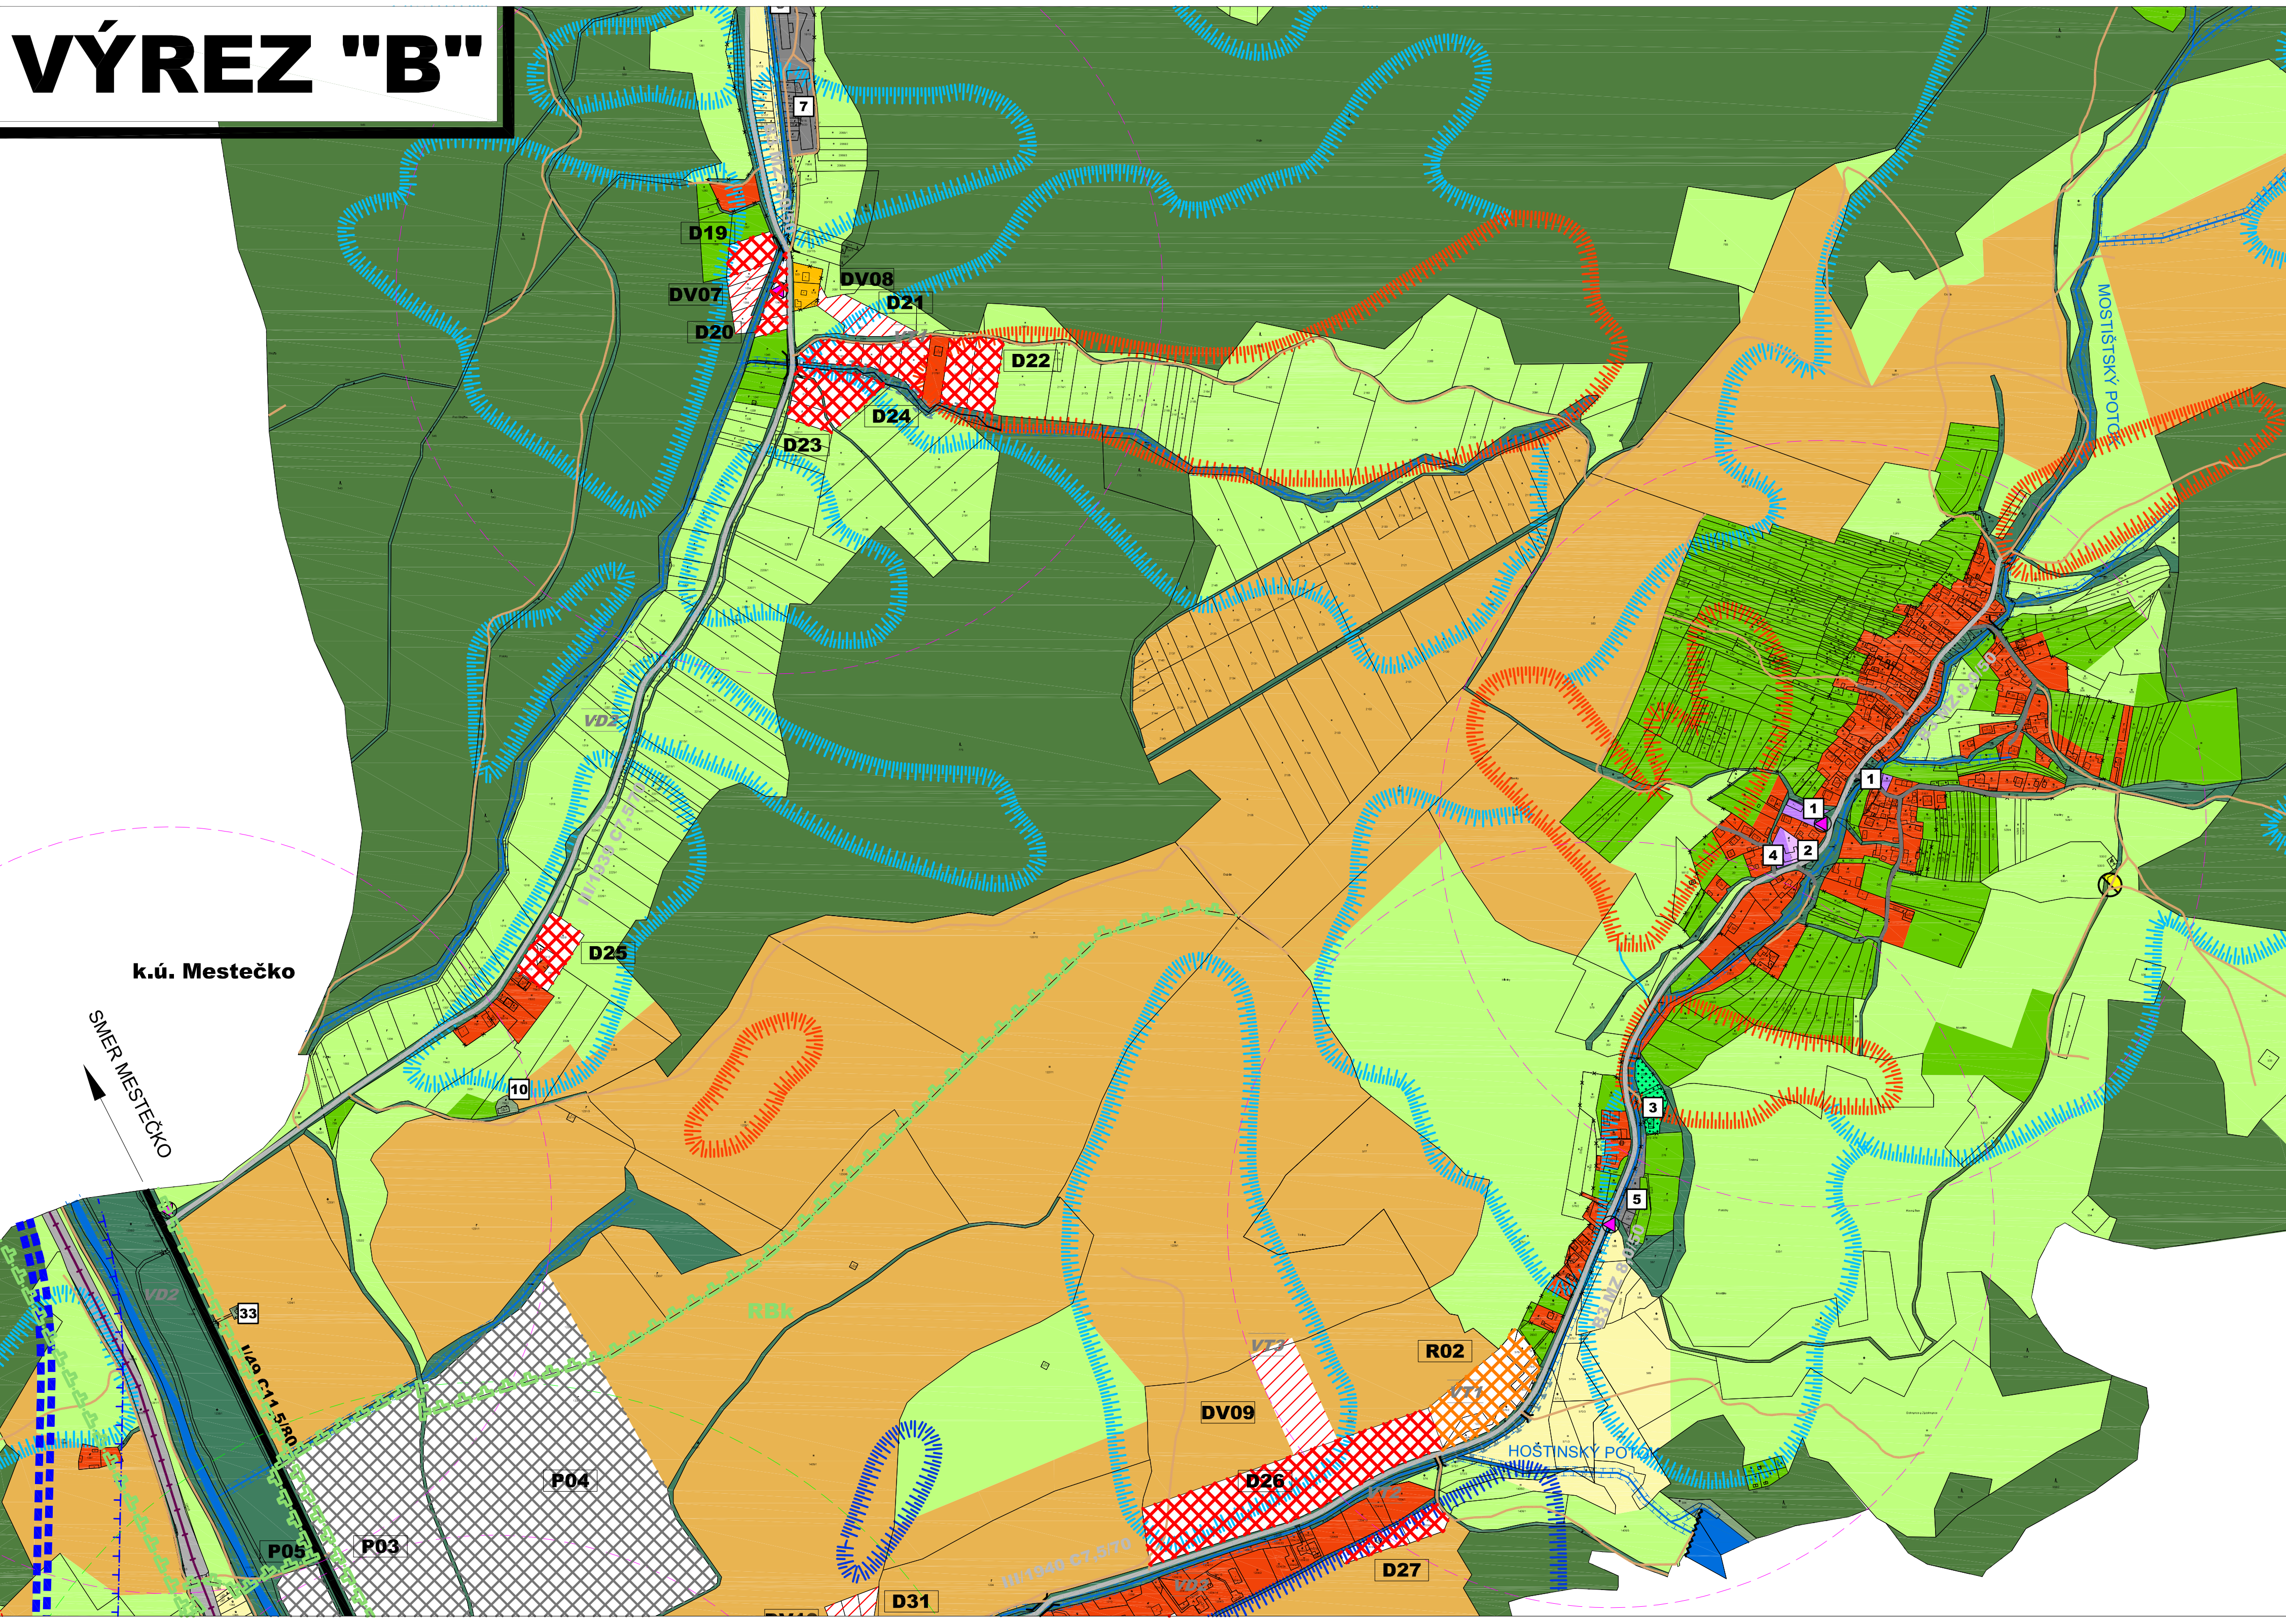

VÝREZ "C"

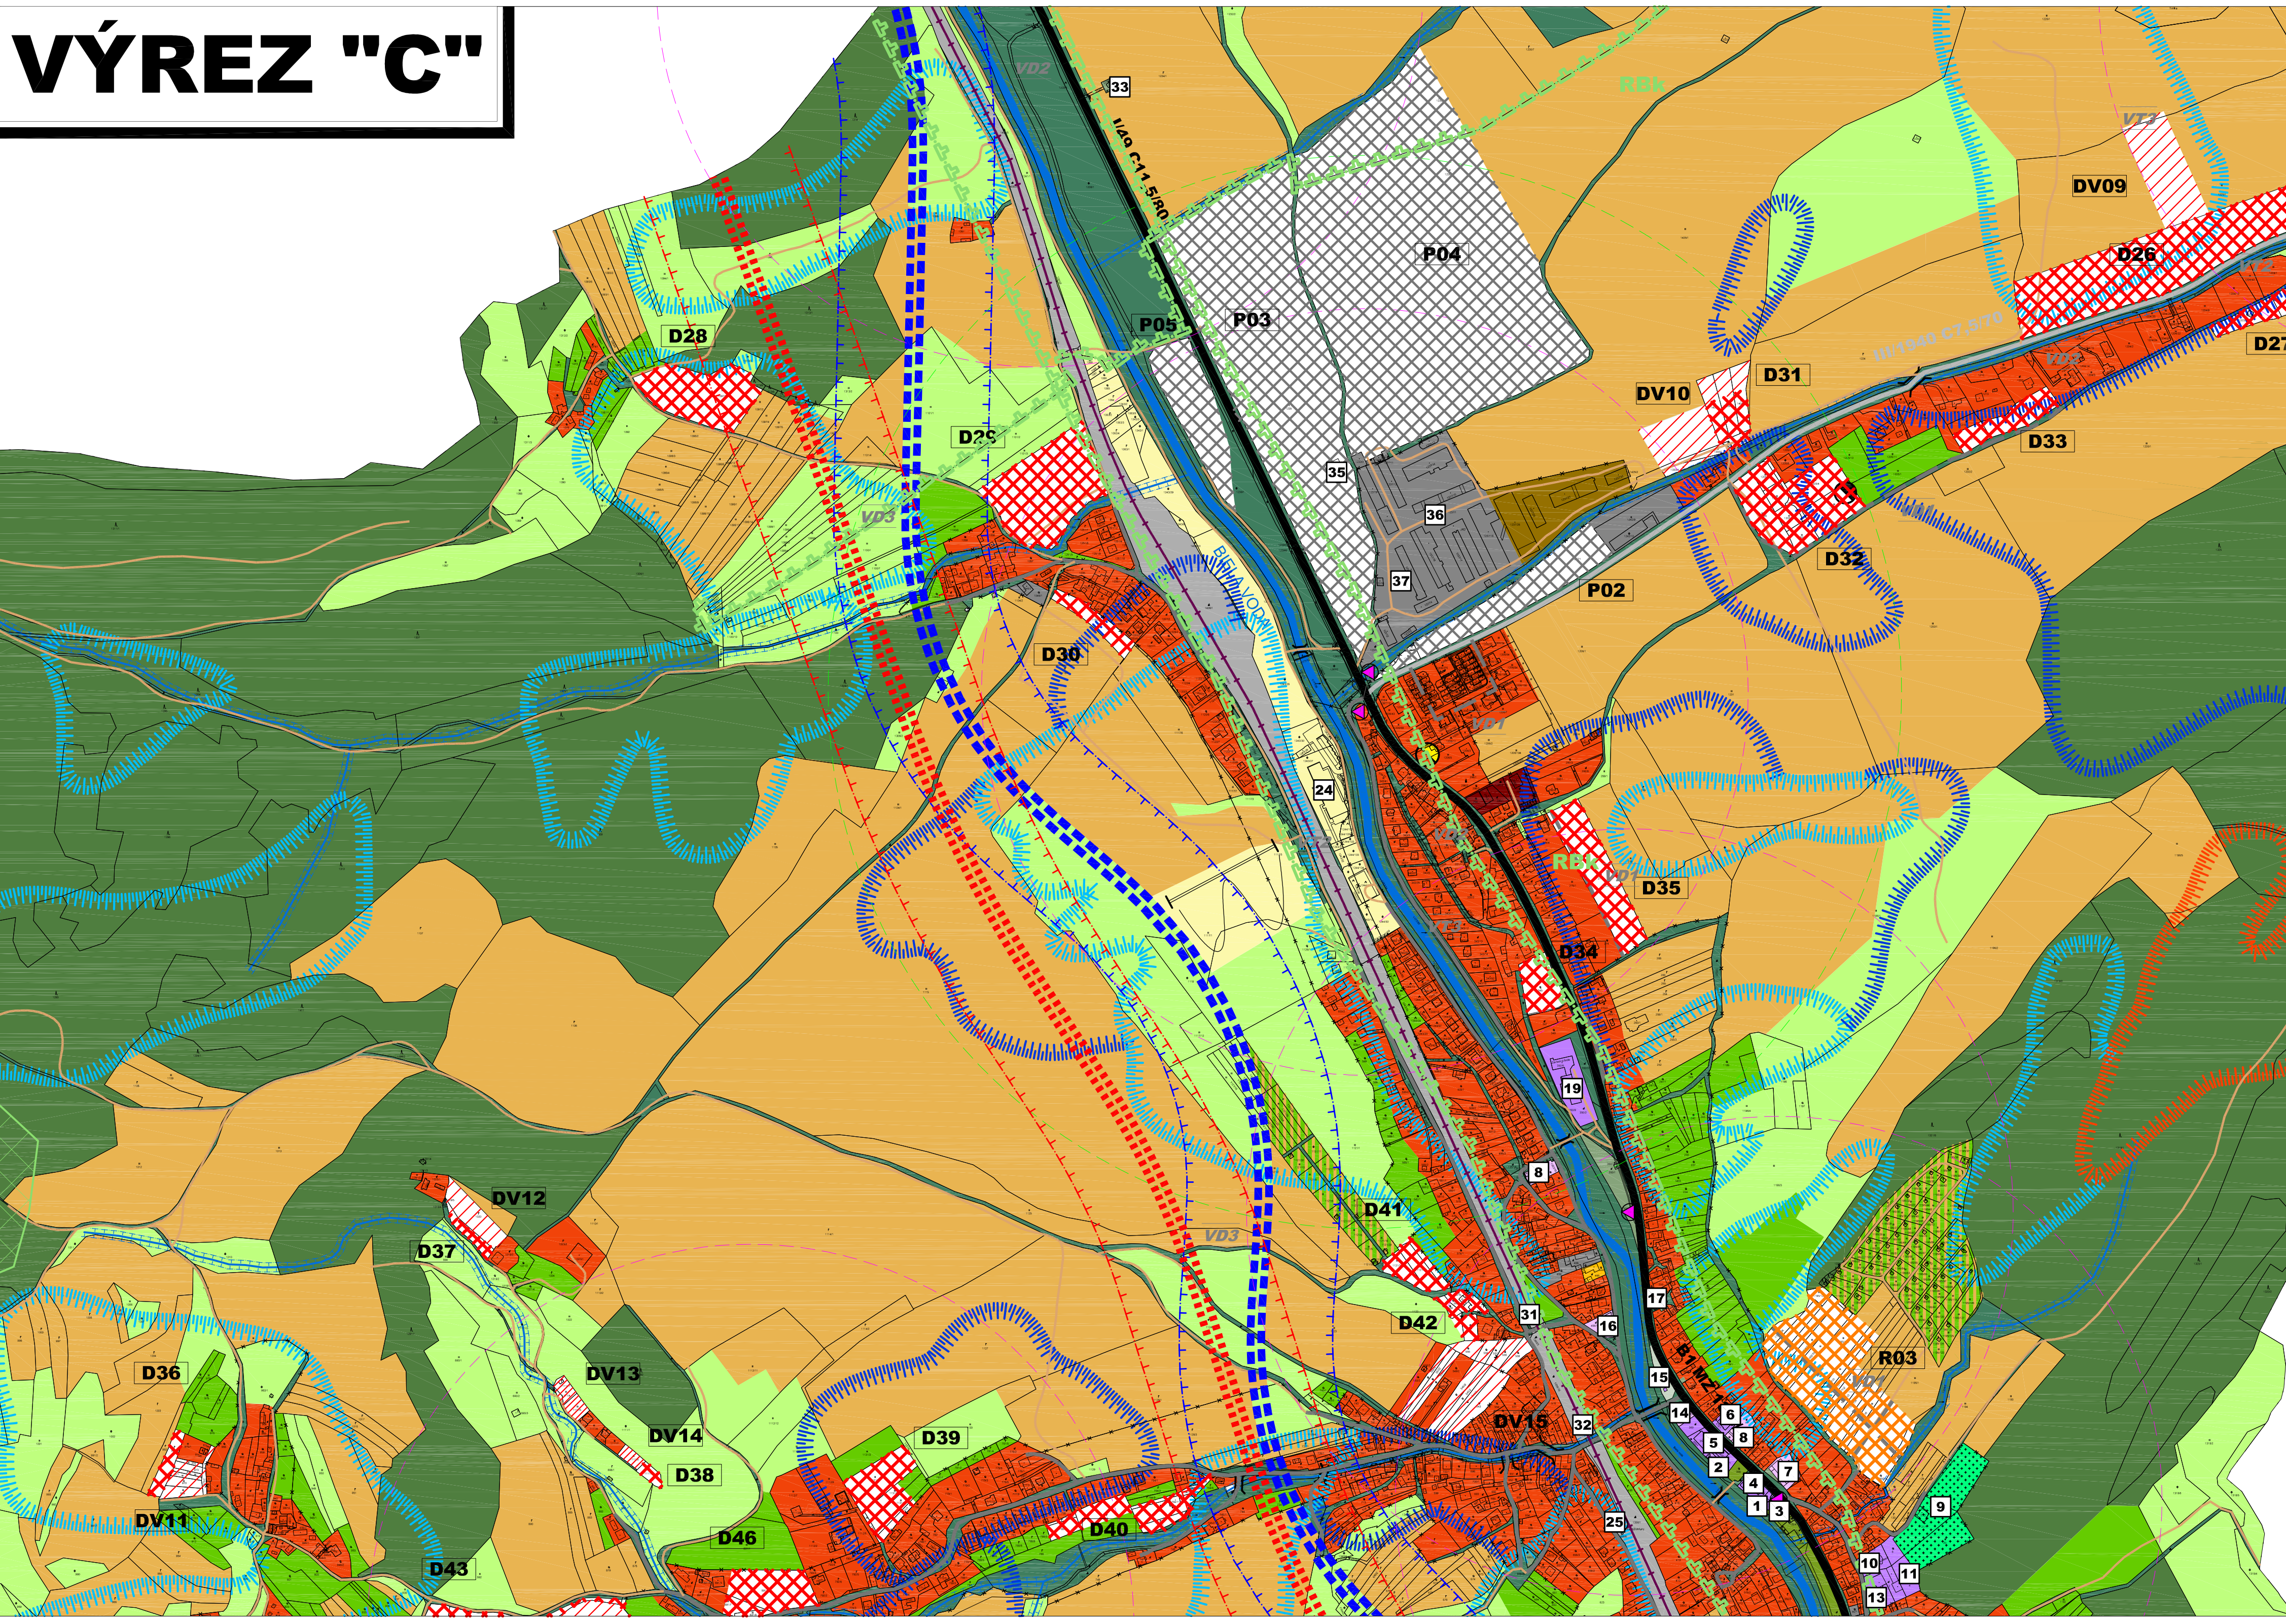

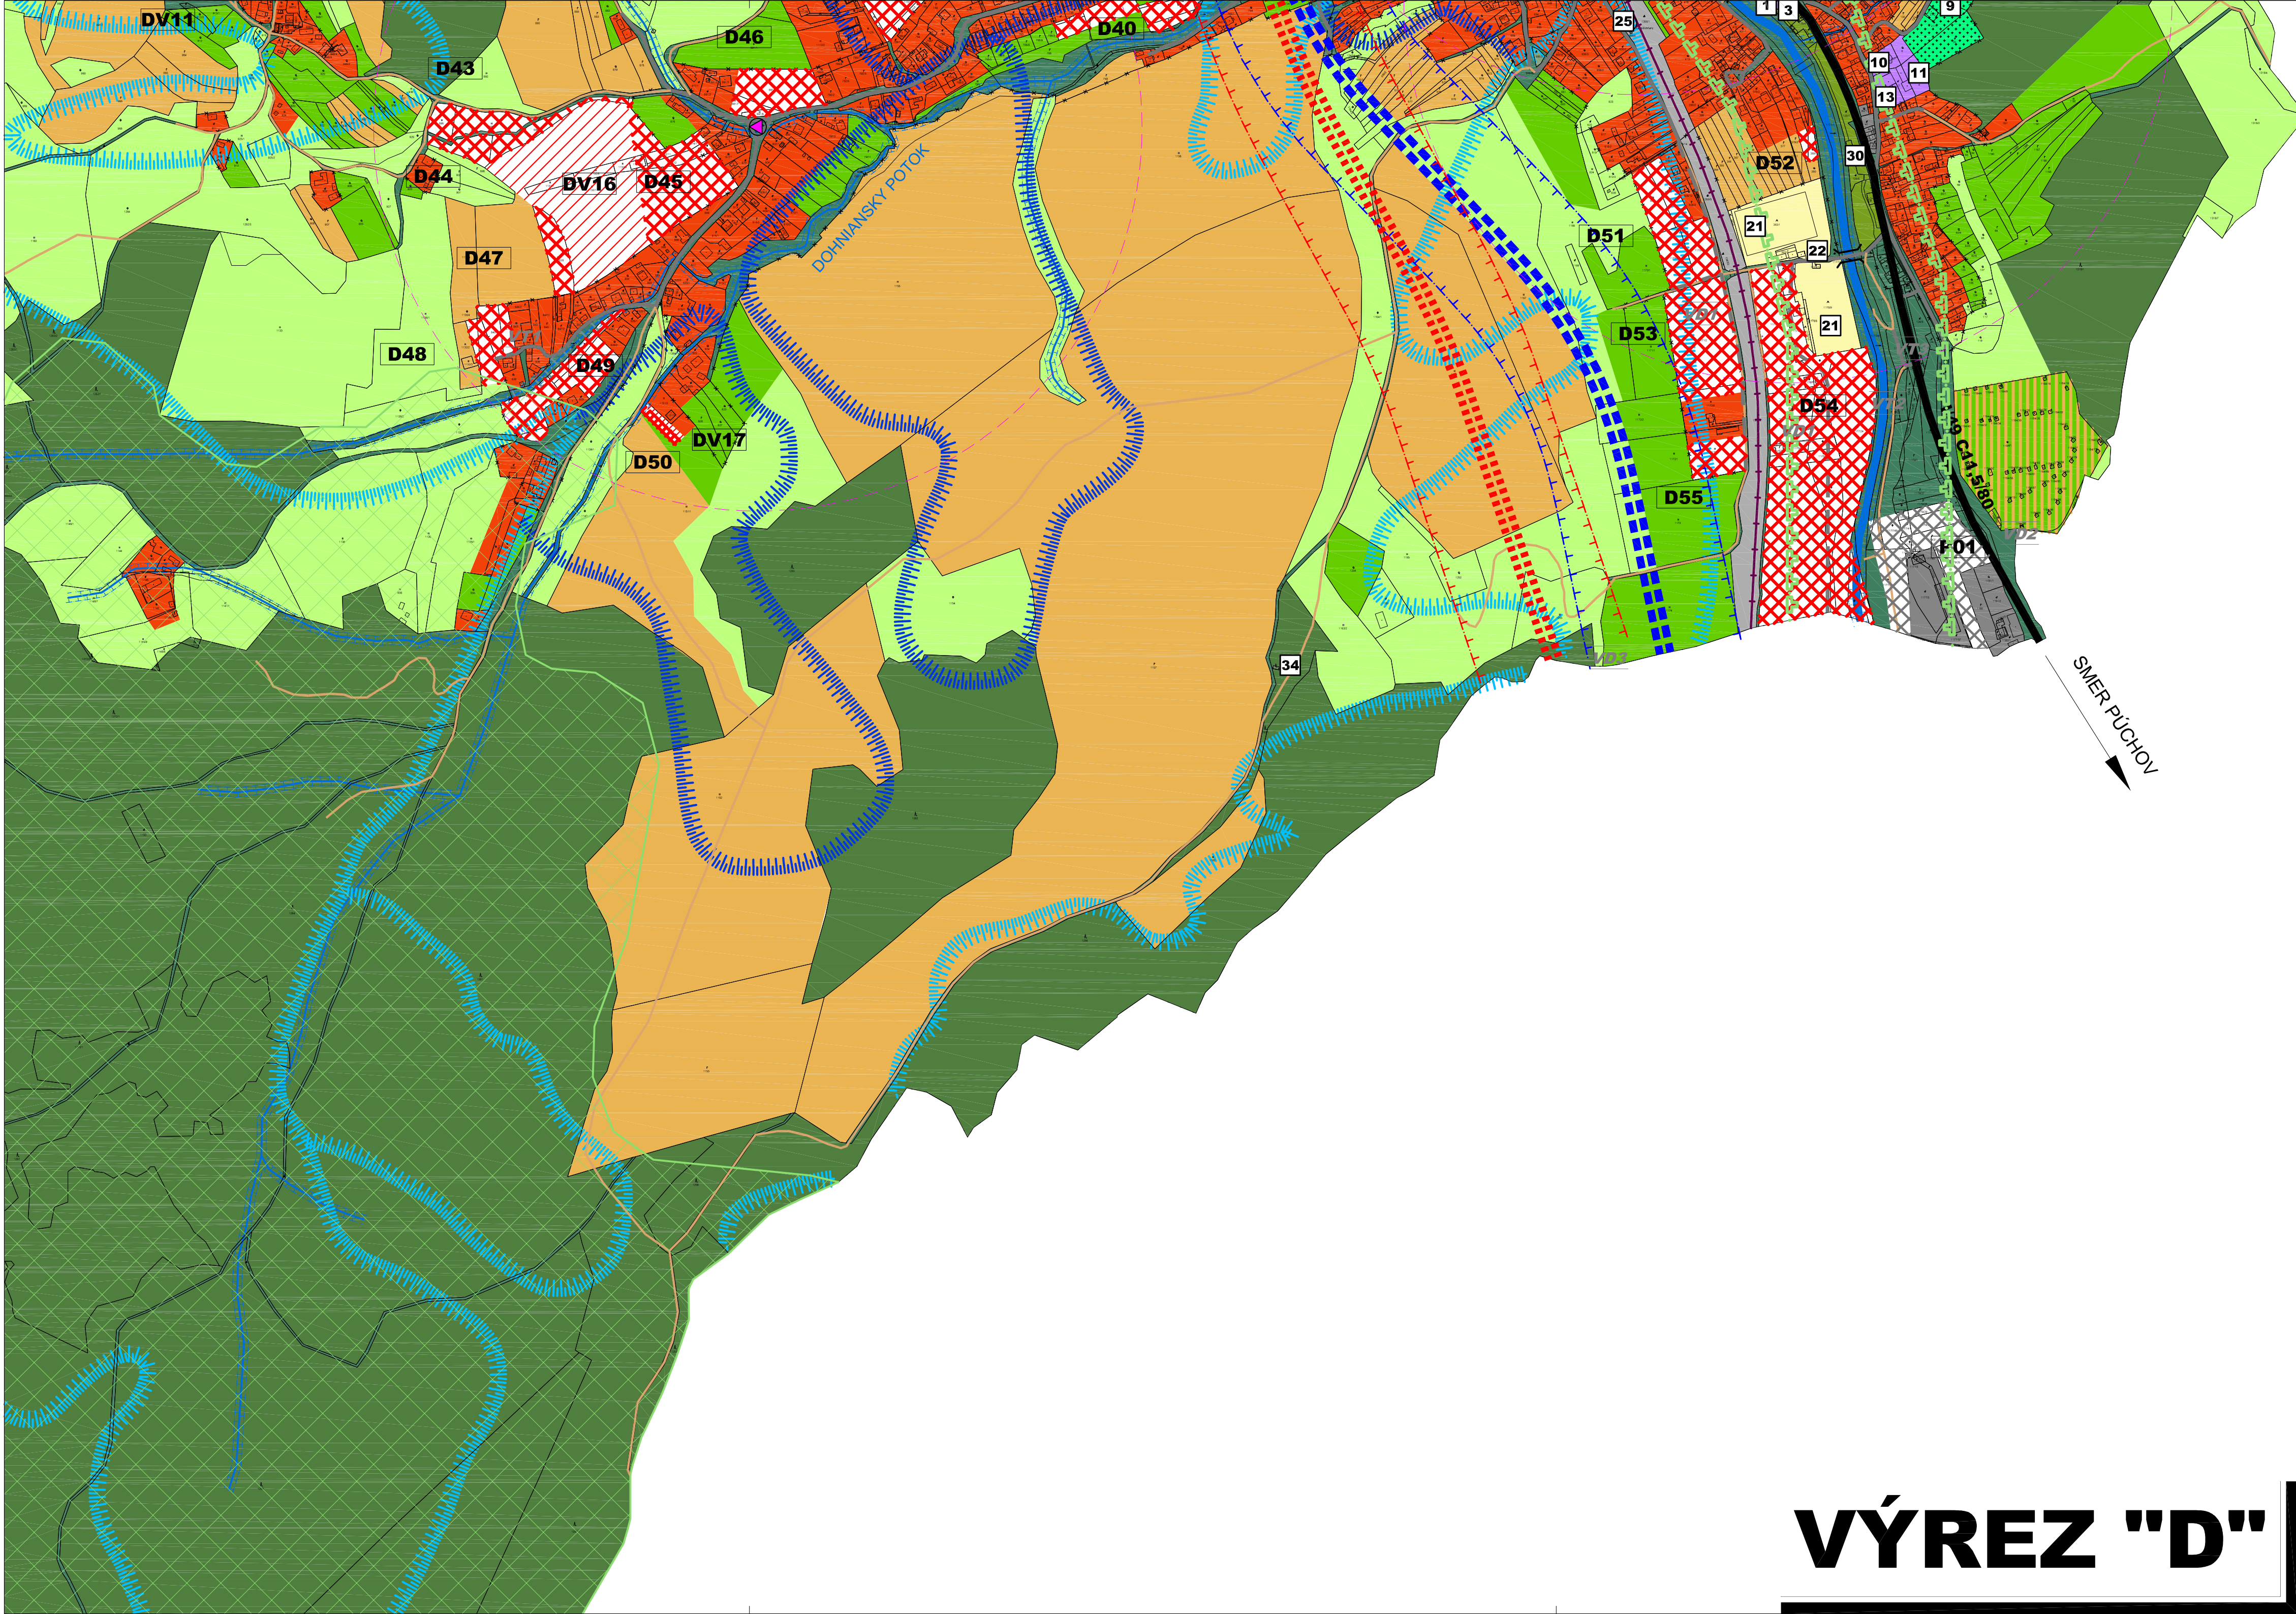

SÍDELNÁ ŠTRUKTÚRA		
STAV	NÁVRH	VÝHLAD
		HRANICA KATASTRÁLNEHO ÚZEMIA
		HRANICA ZASTAVANÉHO ÚZEMIA OBCE K 1.1.1990
		HRANICA ZASTAVANÉHO ÚZEMIA OBCE
		AREÁLY A OBJEKTY PRE BÝVANIE V RODINNÝCH DOMOCH
		AREÁLY A OBJEKTY PRE BÝVANIE V BYTOVÝCH DOMOCH
		AREÁLY A ZARIADENIA VEREJNEJ NEKOMERČNEJ VYBAVENOSTI
		AREÁLY A ZARIADENIA KOMERČNEJ VYBAVENOSTI (OBCHODU A SLUŽIEB)
		AREÁLY A ZARIADENIA REKREÁCIE A CESTOVNÉHO RUCHU
		AREÁLY A ZARIADENIA ŠPORTU
		ÚZEMIA PRIEMYSELNEJ VÝROBY A SKLADOV
		ÚZEMIA POĽNOHOSP. VÝROBY - CHOV ZVIERAT
		ÚZEMIA POĽNOHOSP. VÝROBY - CHOV ZVIERAT
		PLOCHY VEREJNEJ TECHNICKO-INFRAŠTRUKTÚRNEJ VYBAVENOSTI
		PLOCHY VEREJNEJ TECHNICKO-INFRAŠTRUKTÚRNEJ VYBAVENOSTI
		PLOCHY KRAJINNEJ ZELENÉ, TRVALÉ TRÁVNE PORASTY
		PLOCHY PARKOVEJ ZELENÉ
		PLOCHY ZÁHRAD
		PLOCHY ZÁHRADKÁRSKÝCH OSÁD
		PLOCHY IZOLAČNEJ SPRIEVODNEJ A VÝLNOVEJ ZELENÉ
		PLOCHY CINTORÍNŮV
		PLOCHY A OBJEKTY ŽELEZNIČNEJ DOPRAVY
		PLOCHY POĽNOHOSP. VÝROBY - CHOV ZVIERAT
		PLOCHY LESOV
		PLOCHY TECHNICKO-INFRAŠTRUKTÚRNEJ VYBAVENOSTI
		VODNÉ PLOCHY A TOKY
		OZNAČENIE FUNKČNÝCH PLÔCH
		D01

ZOZNAM VEREJNOPROSPEŠNÝCH STAVIEB	
VD1	MIESTNE OBLUŽNÉ KOMUNIKÁCIE
VD2	REKONŠTRUKCIA A ROZŠÍRENIE MIESTNYCH KOMUNIKÁCIÍ
VD3	RÝCHLOSTNÁ CESTA R6, HRANICA SR/ČR - LYŠÁ P. MAKYTOU - PUCHOV - BELUŠA
VD4	ÚPRAVA POVRCHU NAVRHOVANÝCH KOMUNIKÁCIÍ

DOPRAVNÁ INFRAŠTRUKTÚRA	
VT1	PROTIPOVODŇOVÉ ÚPRAVY
VT2	VÝSTAVBA TRANSFORMAČNÝCH STANÍC (VIĎ. VÝKRES - NÁVRH VEREJNEJ TECHNICKEJ VYBAVENOSTI)
VT3	VÝSTAVBA INŽINIERSKÝCH SIETÍ V NAVRHOVANÝCH OBYTNÝCH ZÓNACH (VIĎ. VÝKRES - NÁVRH VEREJNEJ TECHNICKEJ VYBAVENOSTI)

ROZŠÍRENIE A VYBUDOVANIE VEREJNÉHO TECHNICKÉHO VYBAVENIA	
1	OBECNÝ ÚRAD
2	OBECNÁ KNIŽNICA
3	POŽIARNÁ KNIŽNICA
4	POŠTA
5	PAMÄTNÁ IZBA
6	LUDOVÁ KNIŽNICA
7	HOSTINEC, POHREBNÁ SLUŽBA, KVETINÁRSTVO
8	POTRAVINY
9	DOM SMÚTKU
10	KOSTOL
11	PAMÄTNÍK PANNY MÁRIE
12	PAMÄTNÍK 1. SVETOVEJ VOJNE
13	FARA
14	POHOSTINSTVO
15	KRÍŽ
16	PENZIÓN
17	ZVONICA
18	POTRAVINY
19	ZÁKLADNÁ ŠKOLA S MATERSKOU ŠKOLOU
20	FURMANSKÝ DOM, OBCHOD - ROZLIČNÝ TOVAR
21	FUTBALOVÉ IHRISKO
22	AMFITEÁTER
23	ŠPORTOVÝ AREÁL
24	REKREÁCNO - ODDYCHOVÝ AREÁL
25	ŽELEZNIČNÁ STANICA

PRÍRODNÉ DANOSTI A OSTATNÉ ZNAČKY	
	SVAHOVÉ DEFORMÁCIE STABILIZOVANÉ
	SVAHOVÉ DEFORMÁCIE POTENCIÁLNE
	SVAHOVÉ DEFORMÁCIE AKTÍVNE
	MOST
	HRÁDZA, HAŤ, STAVIDLO
	STREDNÉ RADÓNOVÉ RIZIKO
	NÍZKE RADÓNOVÉ RIZIKO

ÚSES - ÚZEMNÝ SYSTÉM EKOLOGICKEJ STABILITY	
	NADREGIONÁLNY BIOKORIDOR
	BIOTOP KEBLIE KOZÁROV KOPEC (8)

II. NrBk (8)	
	NADREGIONÁLNY BIOKORIDOR
	BIOTOP KEBLIE KOZÁROV KOPEC (8)

DOPRAVNÁ A TECHNICKÁ VYBAVENOSŤ		
STAV	NÁVRH	VÝHLAD
		RÝCHLOSTNÁ CESTA R6/ MODRÝ VARIANT
		RÝCHLOSTNÁ CESTA R6/ ČERVENÝ VARIANT
		CESTY I. TRIEDY
		CESTY III. TRIEDY
		OBLUŽNÉ KOMUNIKÁCIE MIESTNEHO VÝZNAMU
		ÚČELOVÉ KOMUNIKÁCIE
		TRAFOSTANICA
		NADZEMNÉ VEDENIE VN 22kV
		NADZEMNÉ VEDENIE VVN 110kV
		OCHRANNÉ PÁSMO VN
		OCHRANNÉ PÁSMO VVN
		OCHRANNÉ PÁSMO CINTORÍNA
		OCHRANNÉ PÁSMO CESTY III. TRIEDY
		PÁSMO HYGIENICKEJ OCHRANY VODNÉHO ZDROJA I. STUPŇA
		PÁSMO HYGIENICKEJ OCHRANY VODNÉHO ZDROJA II. STUPŇA
		OCHRANNÉ PÁSMO LESA
		AUTOBUSOVÉ ZASTÁVKY, ISOCHRÓMY DOPRAVNEJ DOSTUPNOSTI
		ŽELEZNIČNÉ ZASTÁVKY

POPIS OBJEKTŮV A PRIESTOROV OBCE	
1	OBECNÝ ÚRAD
2	OBECNÁ KNIŽNICA
3	POŽIARNÁ KNIŽNICA
4	POŠTA
5	PAMÄTNÁ IZBA
6	LUDOVÁ KNIŽNICA
7	HOSTINEC, POHREBNÁ SLUŽBA, KVETINÁRSTVO
8	POTRAVINY
9	DOM SMÚTKU
10	KOSTOL
11	PAMÄTNÍK PANNY MÁRIE
12	PAMÄTNÍK 1. SVETOVEJ VOJNE
13	FARA
14	POHOSTINSTVO
15	KRÍŽ
16	PENZIÓN
17	ZVONICA
18	POTRAVINY
19	ZÁKLADNÁ ŠKOLA S MATERSKOU ŠKOLOU
20	FURMANSKÝ DOM, OBCHOD - ROZLIČNÝ TOVAR
21	FUTBALOVÉ IHRISKO
22	AMFITEÁTER
23	ŠPORTOVÝ AREÁL
24	REKREÁCNO - ODDYCHOVÝ AREÁL
25	ŽELEZNIČNÁ STANICA

DOHŇANY	
1	OBECNÝ ÚRAD
2	OBECNÁ KNIŽNICA
3	POŽIARNÁ KNIŽNICA
4	POŠTA
5	PAMÄTNÁ IZBA
6	LUDOVÁ KNIŽNICA
7	HOSTINEC, POHREBNÁ SLUŽBA, KVETINÁRSTVO
8	POTRAVINY
9	DOM SMÚTKU
10	KOSTOL
11	PAMÄTNÍK PANNY MÁRIE
12	PAMÄTNÍK 1. SVETOVEJ VOJNE
13	FARA
14	POHOSTINSTVO
15	KRÍŽ
16	PENZIÓN
17	ZVONICA
18	POTRAVINY
19	ZÁKLADNÁ ŠKOLA S MATERSKOU ŠKOLOU
20	FURMANSKÝ DOM, OBCHOD - ROZLIČNÝ TOVAR
21	FUTBALOVÉ IHRISKO
22	AMFITEÁTER
23	ŠPORTOVÝ AREÁL
24	REKREÁCNO - ODDYCHOVÝ AREÁL
25	ŽELEZNIČNÁ STANICA

TECHNICKO - INFRAŠTRUKTURÁLNA VYBAVENOSŤ	
30	MALÁ VODNÁ ELEKTÁREŇ
31	PODJAŽD, MAX 2,85m
32	PODJAŽD, MAX 3,20m
33	ZDROJ VODY
34	RETRANSLAČNÁ STANICA TELEKOM
35	VODOJEM

PRIEMYSELNÁ VÝROBA A LOGISTIKA	
36	NÁKLADNÁ DOPRAVA

ŽIVOČÍŠNÁ VÝROBA	
37	DRUŽSTVO

ZBORA	
1	POŽIARNÁ ZBRONICA
2	KAPLNKA
3	NÁKUPNÉ STREDISKO
4	HOSTINEC
5	POTRAVINY
6	DOM SMÚTKU

PRIEMYSELNÁ VÝROBA A LOGISTIKA	
7	STOLÁRSKA VÝROBA
8	STOLÁRSKA DIELŇA
9	DIELŇA

TECHNICKO - INFRAŠTRUKTURÁLNA VYBAVENOSŤ	
10	VODOJEM

ŽIVOČÍŠNÁ VÝROBA	
11	SILÁŽNA VEŽA


MOSTIŠTE	
1	KULTÚRNY DOM, POŽIARNÁ ZBRONICA
2	OBCHOD

PRIEMYSELNÁ VÝROBA A LOGISTIKA	
3	LAHKÝ PRIEMYSEL
4	LAHKÝ PRIEMYSEL
5	LAHKÝ PRIEMYSEL

OCHRANA PRÍRODY	
1	LAHKÝ PRIEMYSEL
2	LAHKÝ PRIEMYSEL
3	LAHKÝ PRIEMYSEL

OCHRANA PRÍRODY	
1	LAHKÝ PRIEMYSEL
2	LAHKÝ PRIEMYSEL
3	LAHKÝ PRIEMYSEL

OCHRANA PRÍRODY	
1	LAHKÝ PRIEMYSEL
2	LAHKÝ PRIEMYSEL
3	LAHKÝ PRIEMYSEL

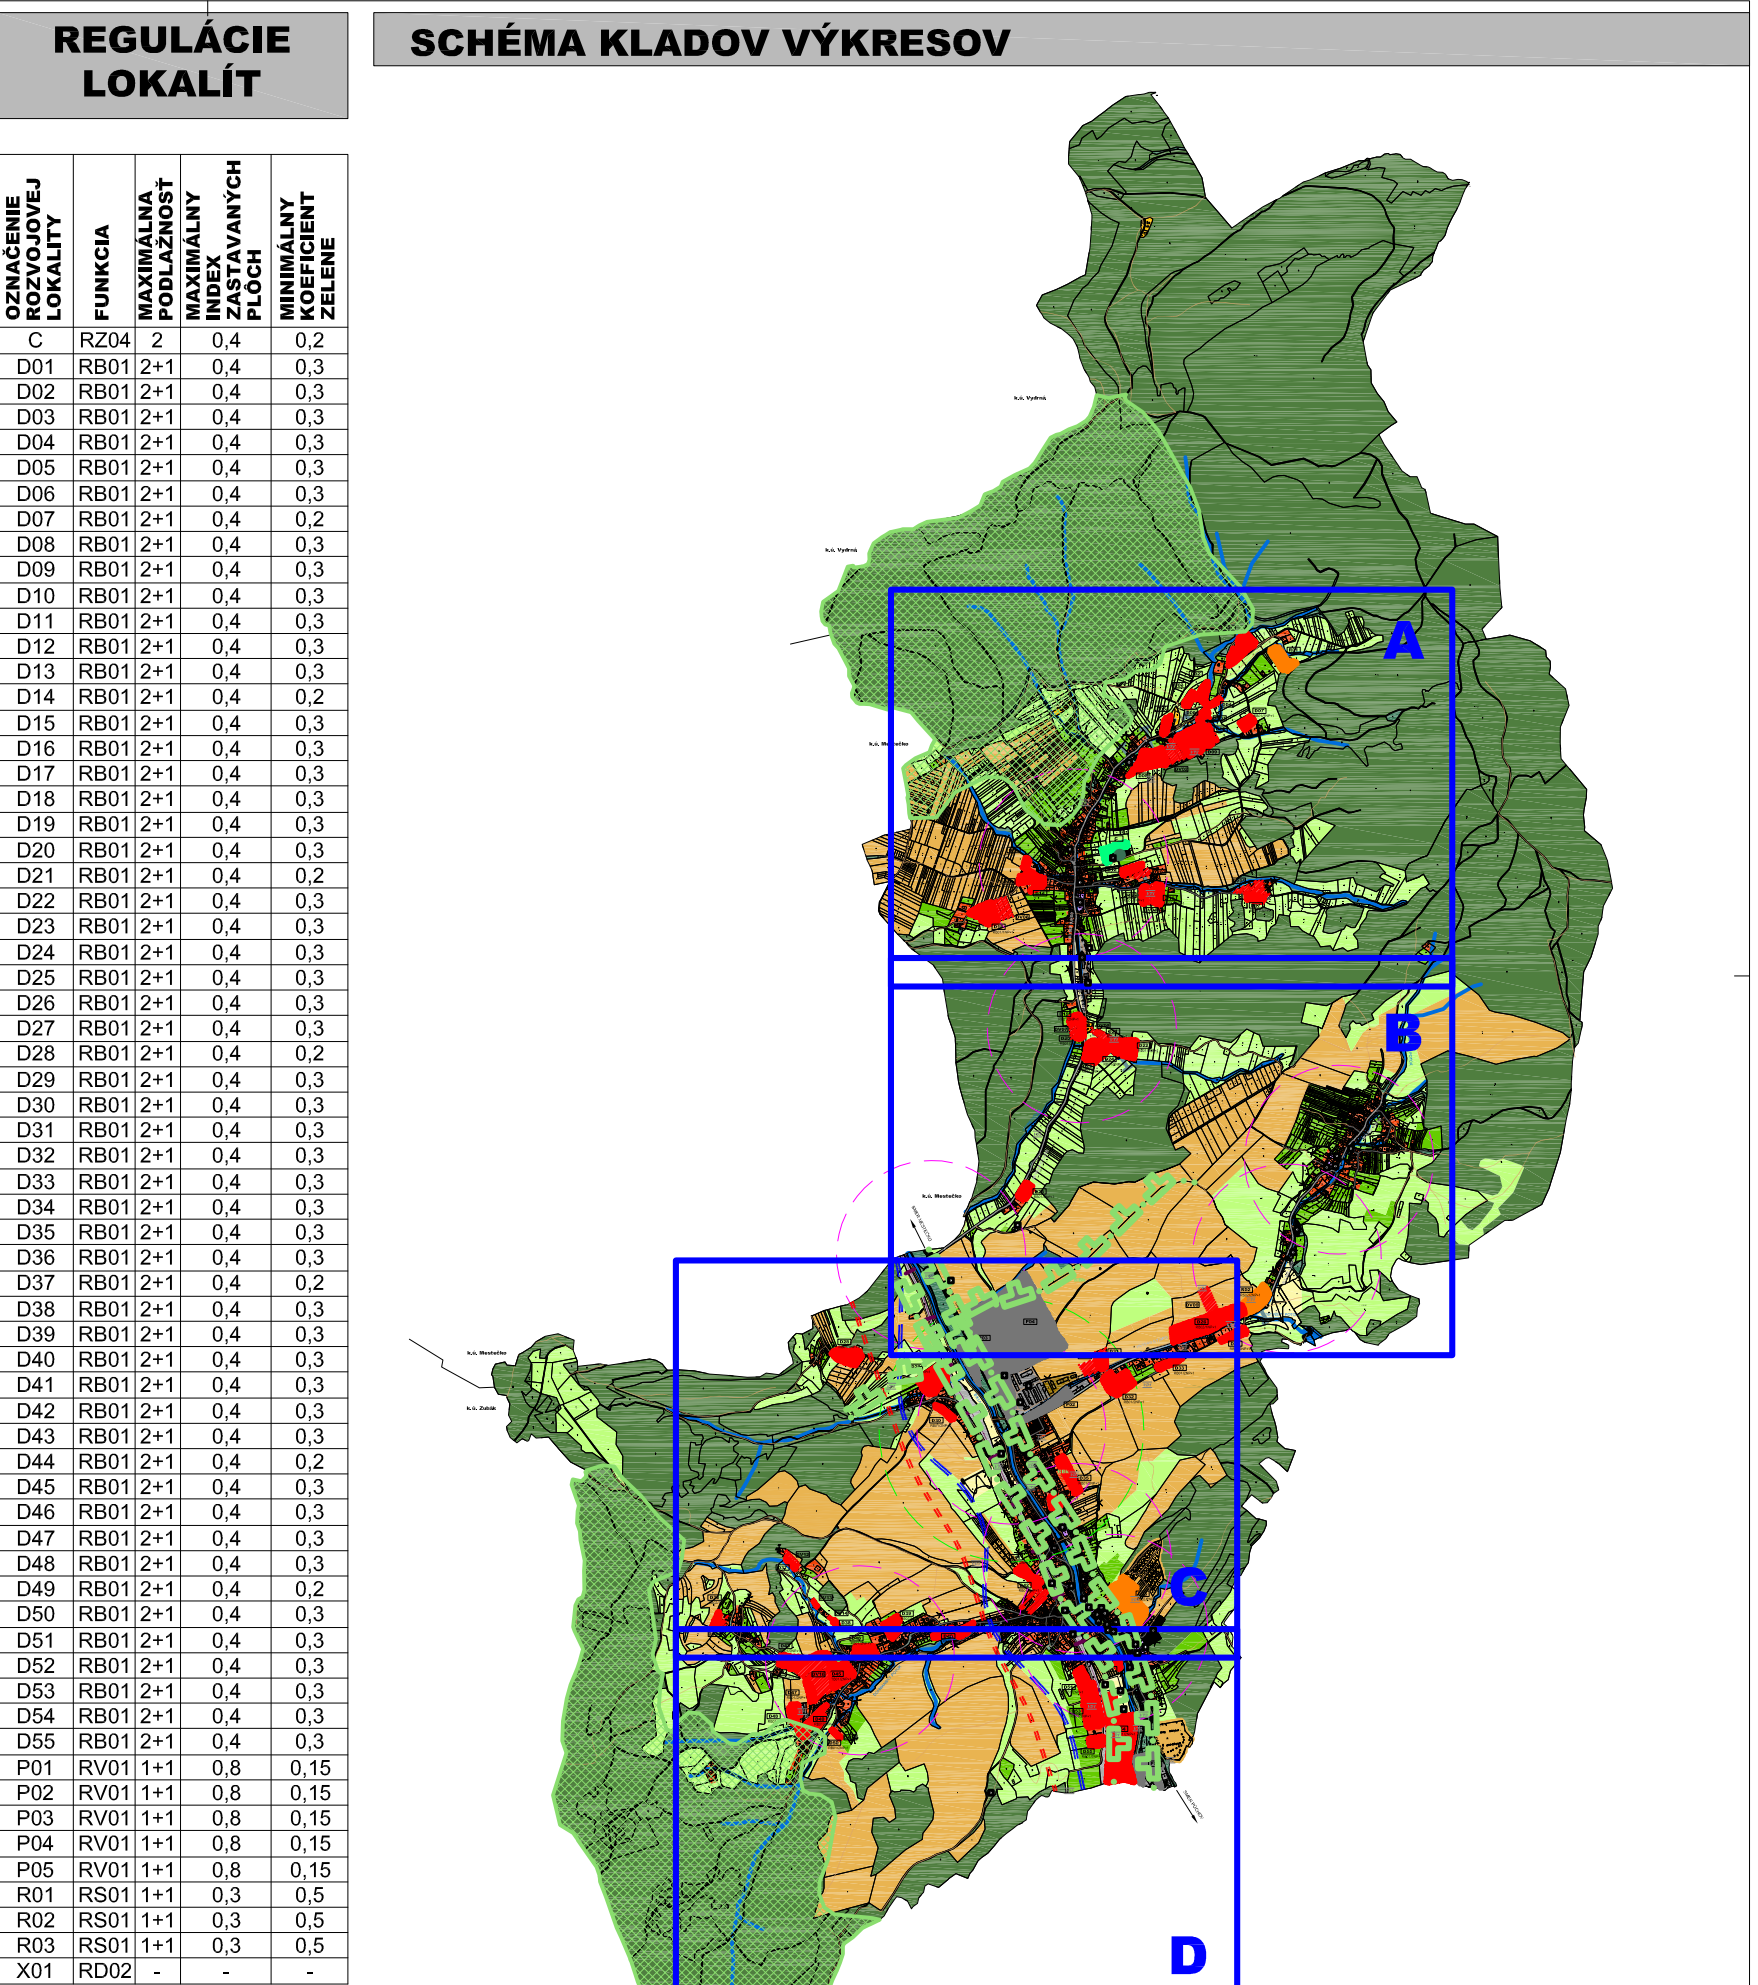

KOMPLEXNÝ VÝKRES PRIESTOROVÉHO USPORIADANIA A FUNKČNÉHO VYUŽÍVANIA ÚZEMIA A DOPRAVY

OBEC DOHŇANY
Dohňany 68
020 51 Dohňany

STUPEŇ UPD:
ÚZEMNÝ PLÁN OBCE DOHŇANY

SPRACOVATEĽ:

A3A ATELIER S.R.O.
ING. ARCH. PETER KRUCAY, SKA 1400AA
DEDOVEC 1353,
017 01, POVAŽSKÁ BYSTRICA

VYPRACOVAL: ING.ARCH. P. KRUCAY, ING. L. AGNET
ZODPOVEDNÝ PROJEKTANT: ING. ARCH. PETER KRUCAY, AA
DÁTUM: 02/2019 | MIERKA: 1:5 000

2